
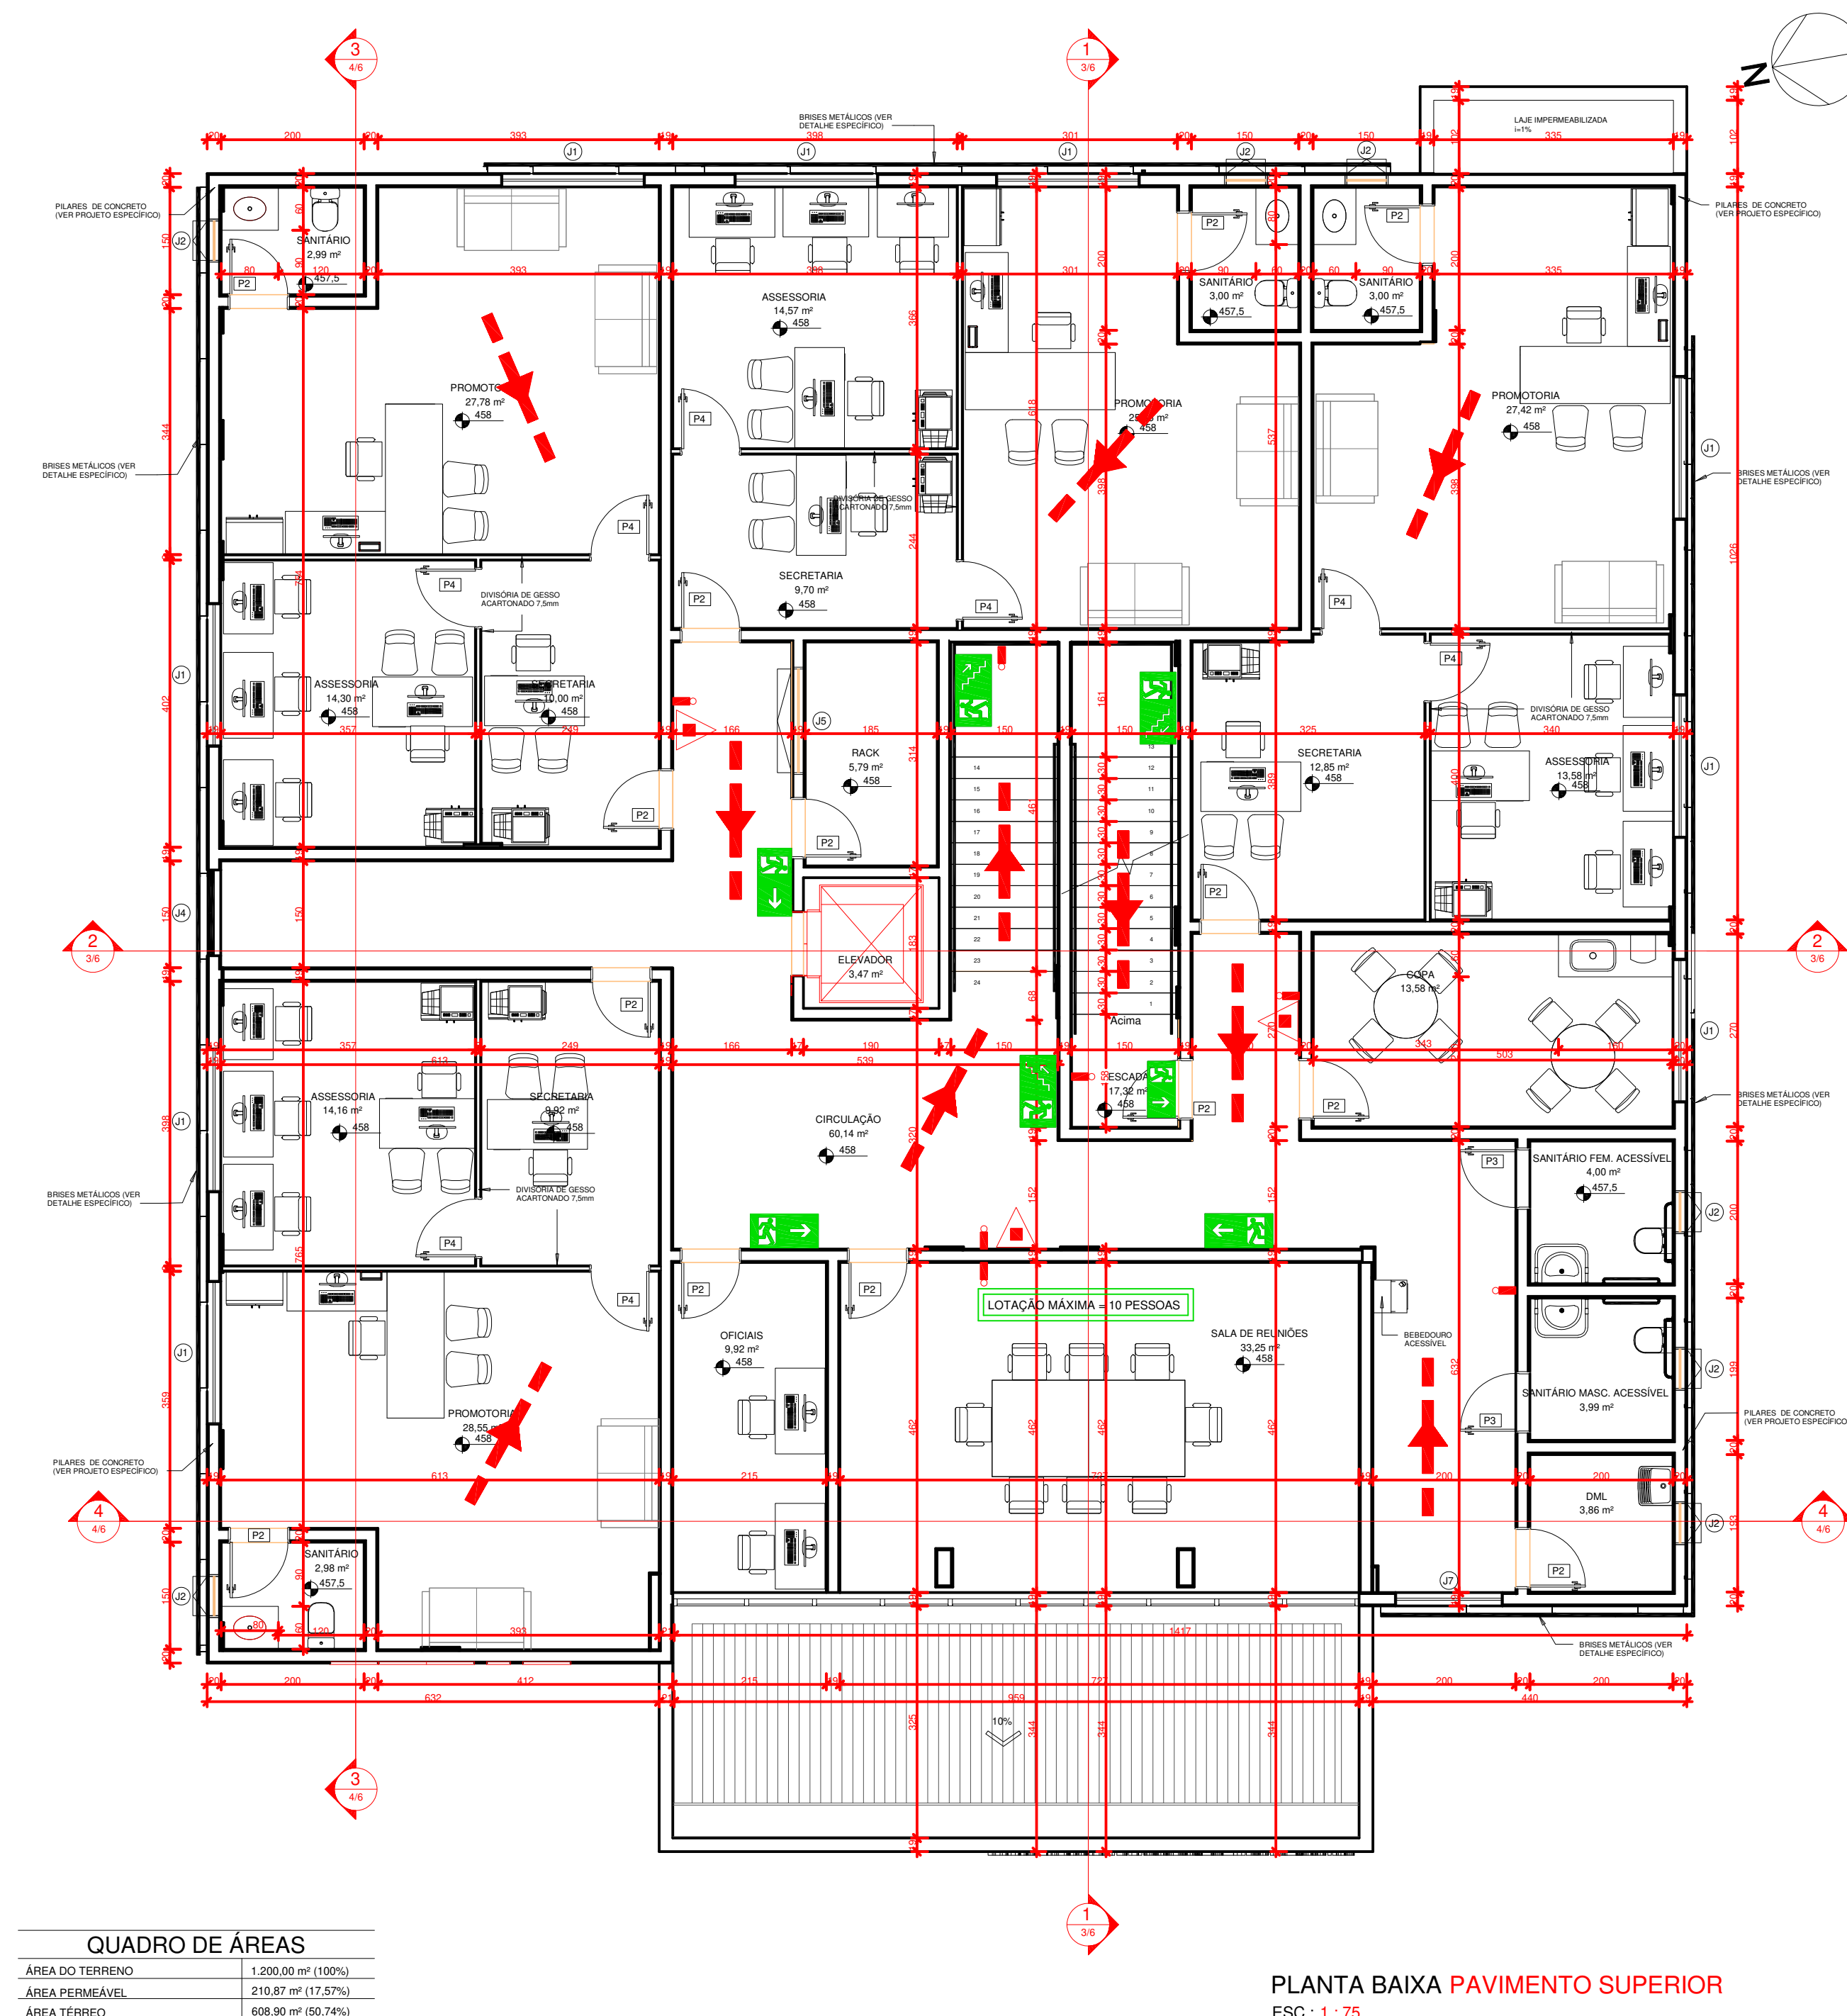


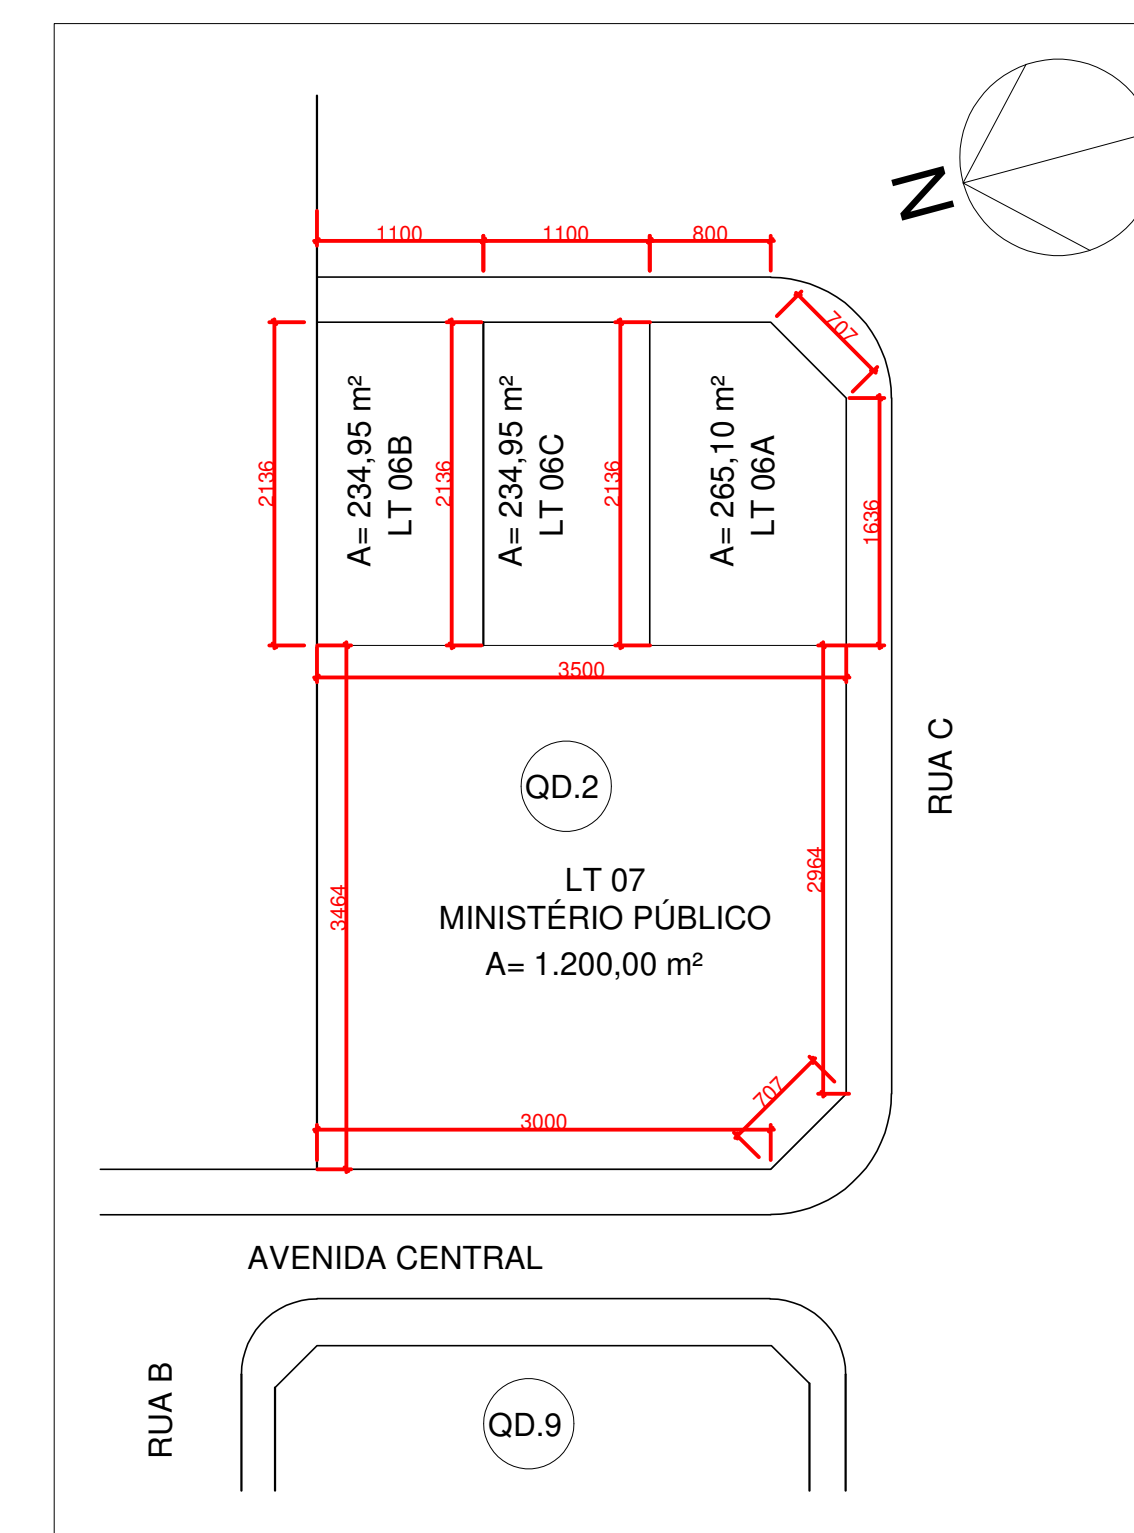

ÁREA DO TERRENO	1.200,00 m² (100%)
ÁREA PERMEÁVEL	216,87 m² (17,53%)
ÁREA TÍPICA	608,90 m² (50,74%)
ÁREA 1.º PAVIMENTO	420,20 m² (35,01%)
ÁREA BARRILETE	21,11 m² (1,74%)
ÁREA CONSTRUÍDA TOTAL	1.056,05 m² (87,51%)
ÁREA DE PROJEÇÃO DA COBERTURA	602,38 m² (50,20%)
ÍNDICE DE APROVEITAMENTO	0,87
TAXA DE OCUPAÇÃO	50,74%
ESTACIONAMENTO PRIVATIVO	19 VAGAS
ESTACIONAMENTO PÚBLICO	3 VAGAS

LEGENDA EXTINTORES PORTÁTEIS - TOTAL			
TIPO	CARGA	QUANT.	
	EXTINTOR CARGA PO ABC - 6 Kg	3 A 20 B C	6
	EXTINTOR CARGA PO BC - 4 Kg	2-A	3
		TOTAL:	9
	ILUMINAÇÃO DE EMERGÊNCIA (2 HORAS)		16
 SAÍDA FINAL DA ROTA DE FUGA  DIREÇÃO DA DA ROTA DE FUGA			

[illegible][illegible][illegible]

COD.	QUANT.	DIMENSÕES	DESCRIÇÃO
P1	1	180x210	PORTA DE VIDRO DE CORRE
P2	27	90x210	PORTA DE MADEIRA DE ABIR
P3	4	90x210	PORTA DE MADEIRA DE ABIR
P4	10	90x210	PORTA EM MADEIRA DE ABIR PARA DIVISÓRIA
P5	2	201x210	PORTA DE ALUMINIO COM VENEZIANA VENTILADA
P6	1	90x210	PORTA DE ALUMINIO COM VENEZIANA VENTILADA
P7	1	130x210	PORTA DE ALUMINIO E VIDRO DUPLA DE ABIR
P8	1	130x210	PORTA DE ALUMINIO E VIDRO DUPLA DE ABIR
P9	1	250x210	PORTA DE ALUMINIO
P10	1	400x240	PORTAO DE AÇO
P11	1	55x80	PORTA DE ALUMINIO COM PERSIANA VENTILADA
P12	1	90x210	PORTA DE ALUMINIO

CÓD.	QTD	DIMENSÕES	MATERIAL
J1	16	90x100/110	JANELA DE CORRER DE ALUMINIO E VIDRO
J2	12	60x60/150	JANELA MAXI-MAR DE ALUMINIO E VIDRO
J3	4	120x60/150	JANELA MAXI-MAR DE ALUMINIO E VIDRO
J4	1	120x100/110	JANELA DE CORRER DE ALUMINIO E VIDRO
J5	2	150x60/200	JANELA MAXI-MAR DE ALUMINIO E VIDRO
J6	2	60x60/200	JANELA MAXI-MAR DE ALUMINIO E VIDRO

CAMPOS E APROVAÇÕES	
	ESTADO DE GOIÁS CORPO DE BOMBEIROS MILITAR PROCESSO Nº. 109340 / 24
1 - (X) Nome(s) para o cargo:	
2 - () Substituição de Faltas: Protocolo nº _____	
3 - () Cotas (COT) - Raciocínio:	
4 - () Prova de Redação:	
5 - () Nome das instituições conveniadas para realização de exames e suas COTs: _____	
ANALISADO E APROVADO DIGITALMENTE POR: Ten QOC 03.841 Silveira 23/08/2024 CBOE385529e04	
LEGENDA: O QOC 03.841 DE SILVEIRA E CBOE385529E04 representa a autenticação de aprovação realizada e válida	



PROMOTORIAS DE JUSTIÇA DE MINAÇU
UNIDADE CENTRAL ESQUINA COM RUA C, QUADRA 2 LOTE 7
CONJUNTO HABITACIONAL PRIMAVERA, MINACU-GO

PROPRIETÁRIO: _____ MINISTÉRIO PÚBLICO DO ESTADO DE GOIÁS




AUTOR DO PROJETO: _____ ENG. CIVIL GUILHERME ALVES MONTEIRO - CREA Nº 20.877/D-GO









R.T. DA CUBRA: _____

INCÊNDIO

CONTEUDO: PLANTA BAIXA TÉRREO PLANTA BAIXA PAVIMENTO SUPERIOR PLANTA BAIXA BARRILETE DETALHES NOTAS	DATA: 08/2024	ESCALA: INDICADAS
	DESENHO:	

ÁREAS: ÁREA DO TERRENO 1.200,00m² ÁREA CONSTRUÍDA TÍPICO 658,59m² ÁREA CONSTRUÍDA PAV SUPERIOR 452,25m² ÁREA CONSTRUÍDA TOTAL 1.050,65m² ÁREA PERMEÁVEL 210,87m²	INC 1/2	FOLHA
REVISÕES: Nº1 - EMENDA: RESEA Nº01 - CORREÇÕES SOLICITADAS PELO BORNEIRO ANALISTA	DATA: 29/06/2024 03/08/2024	

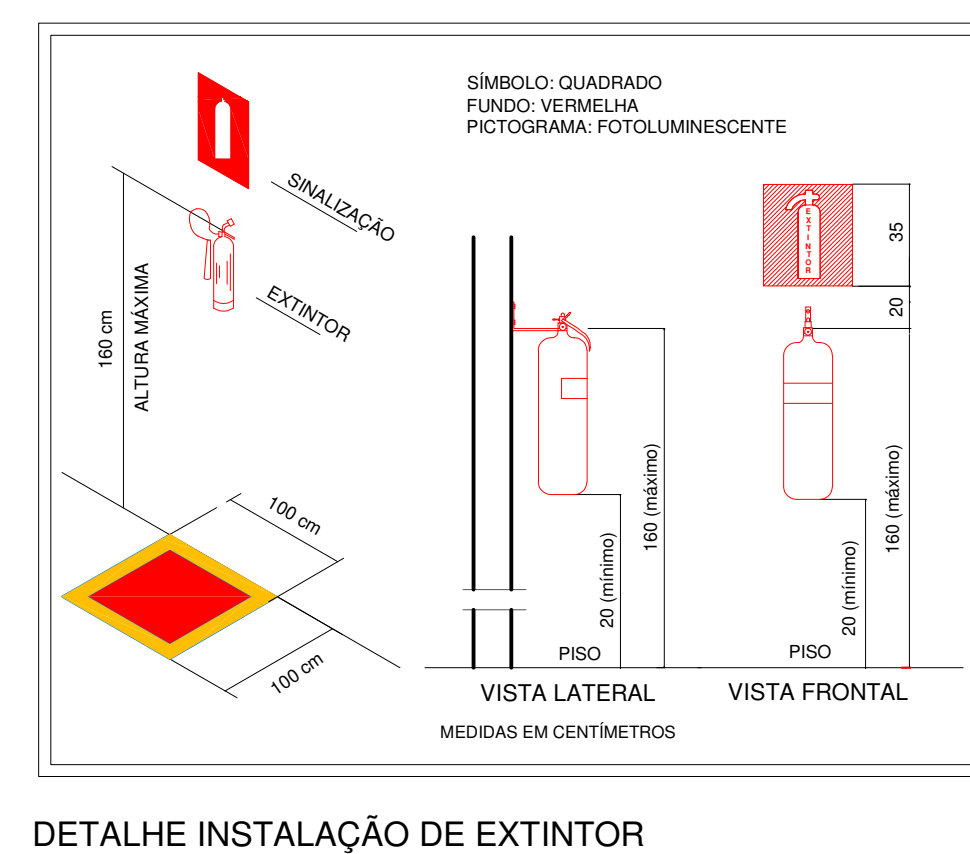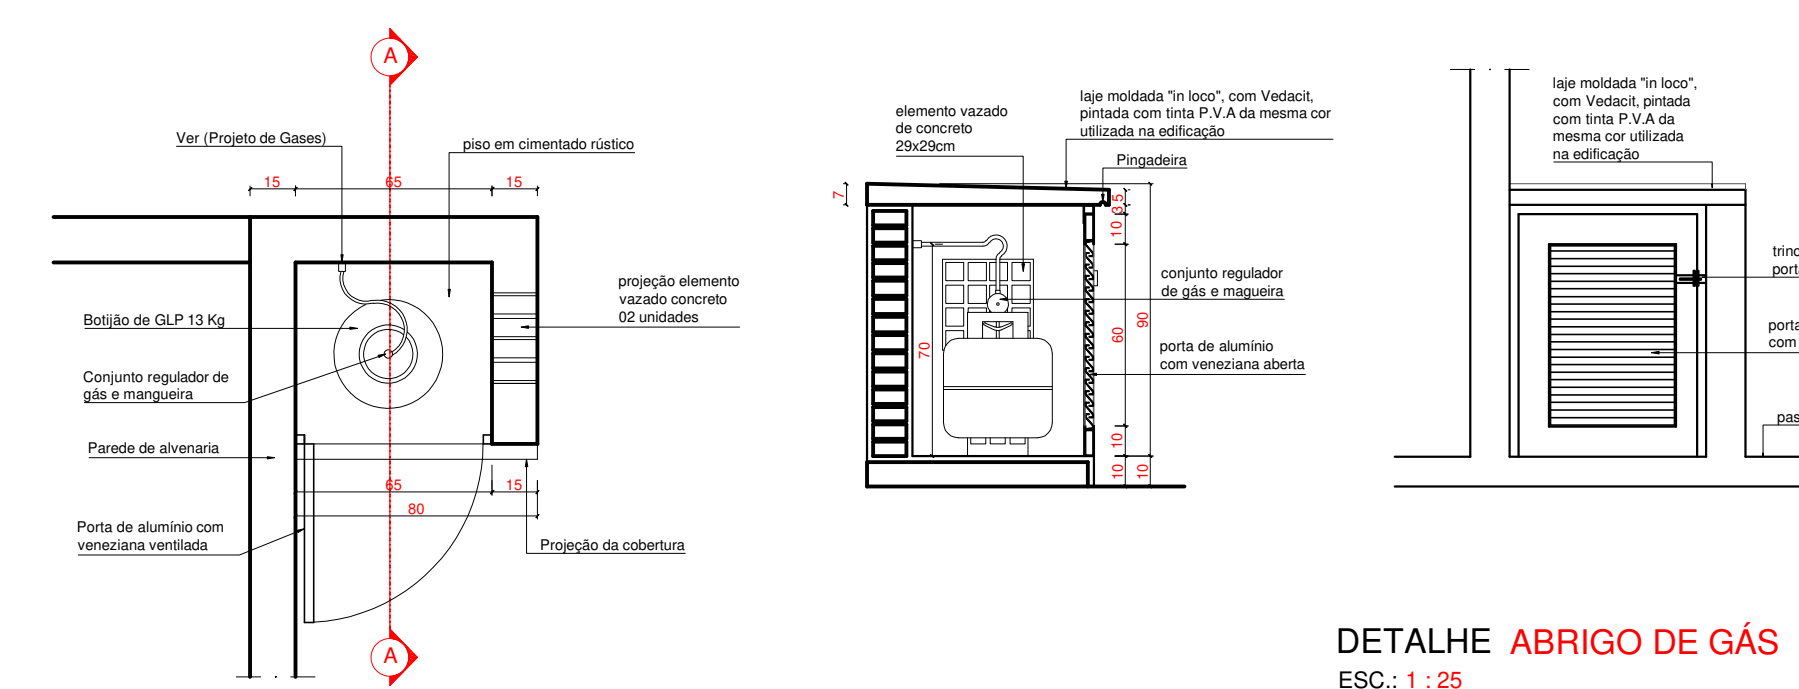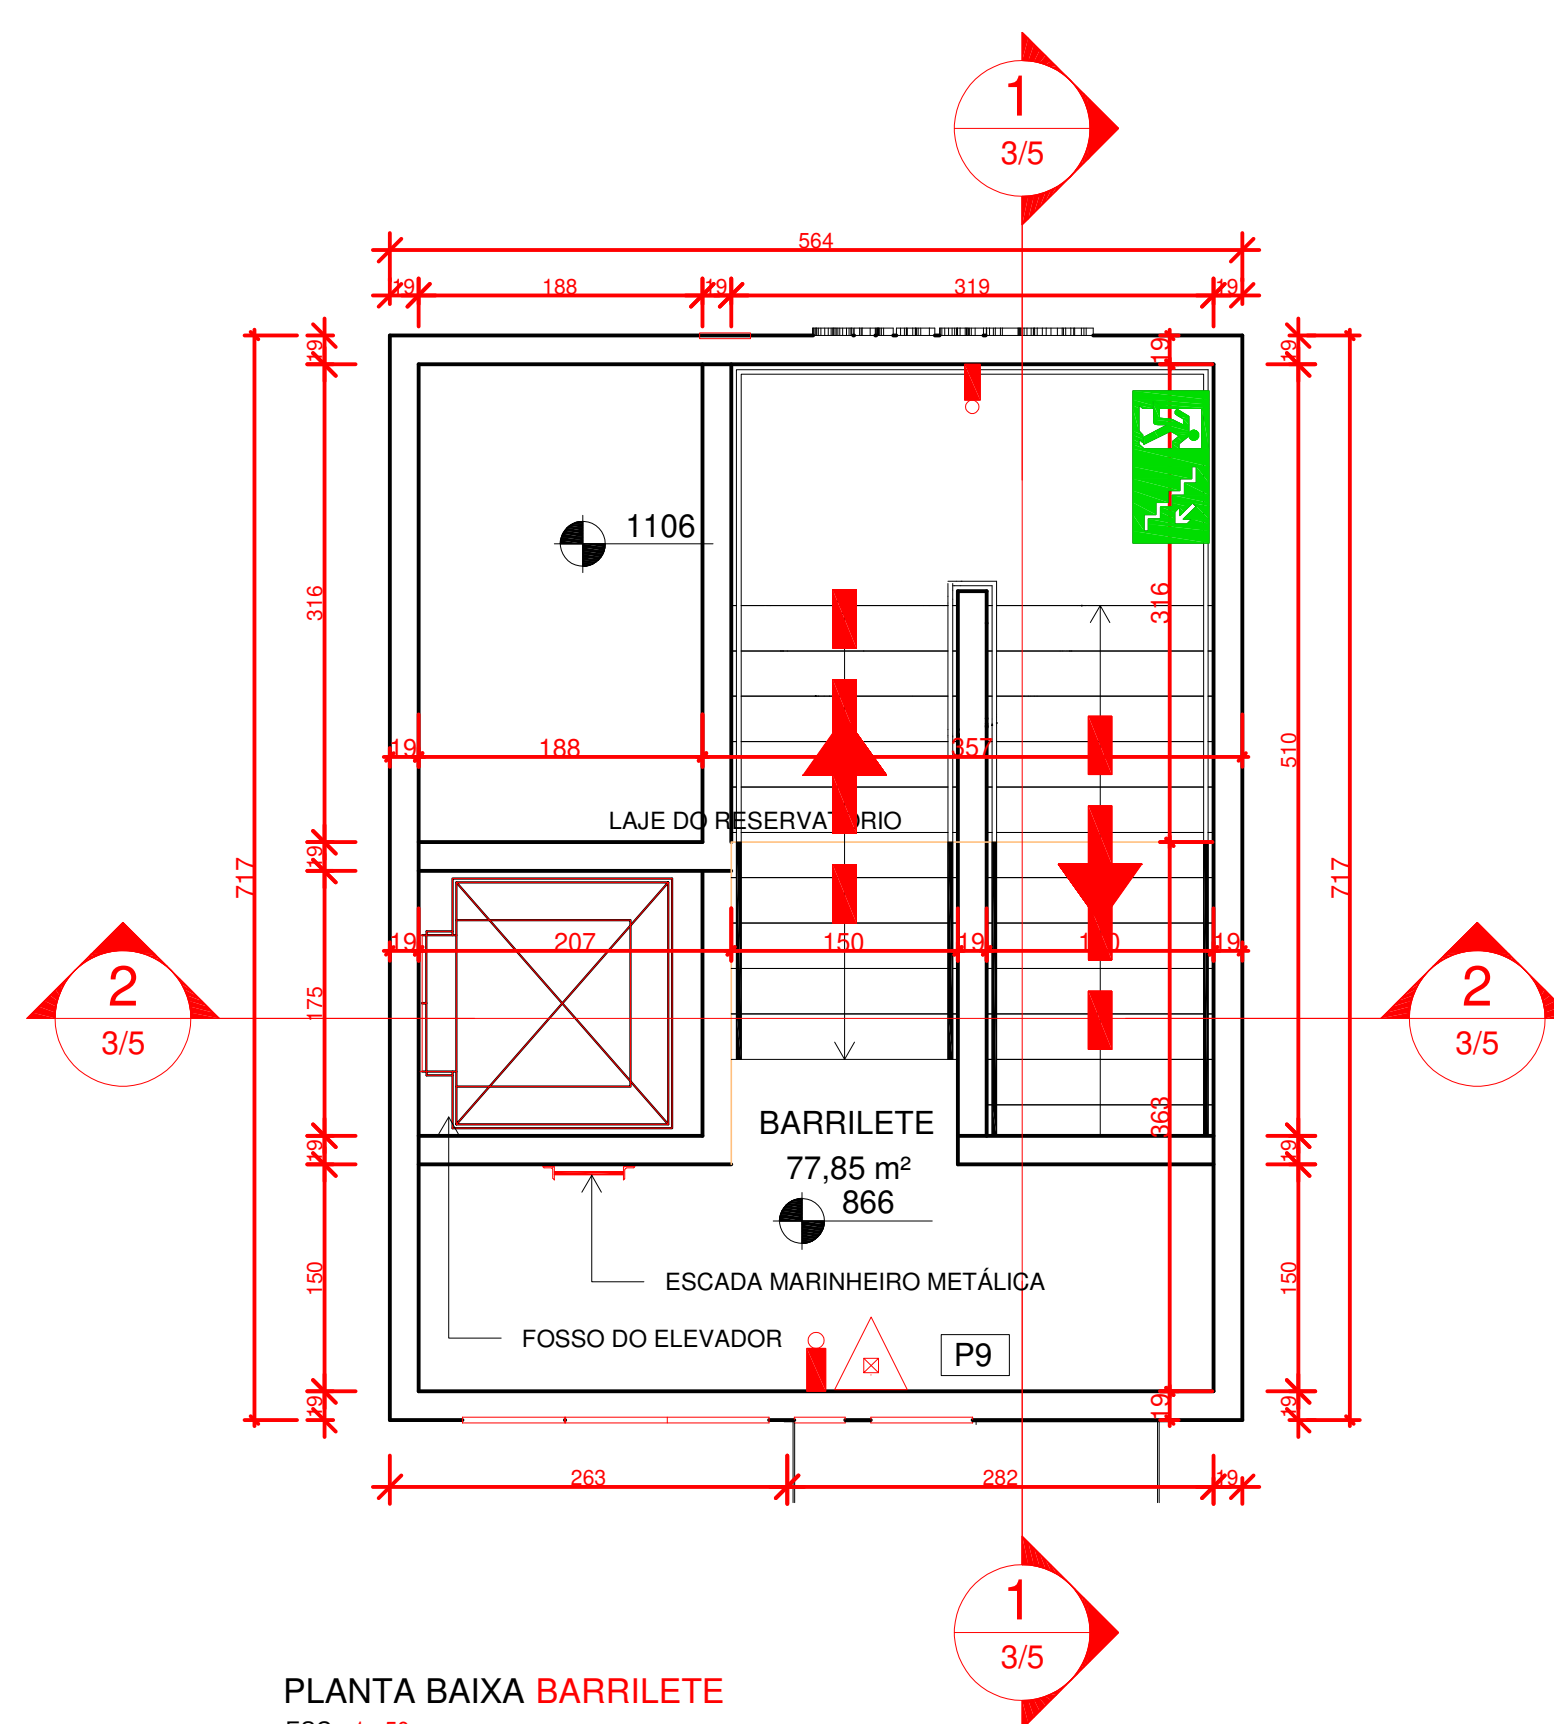

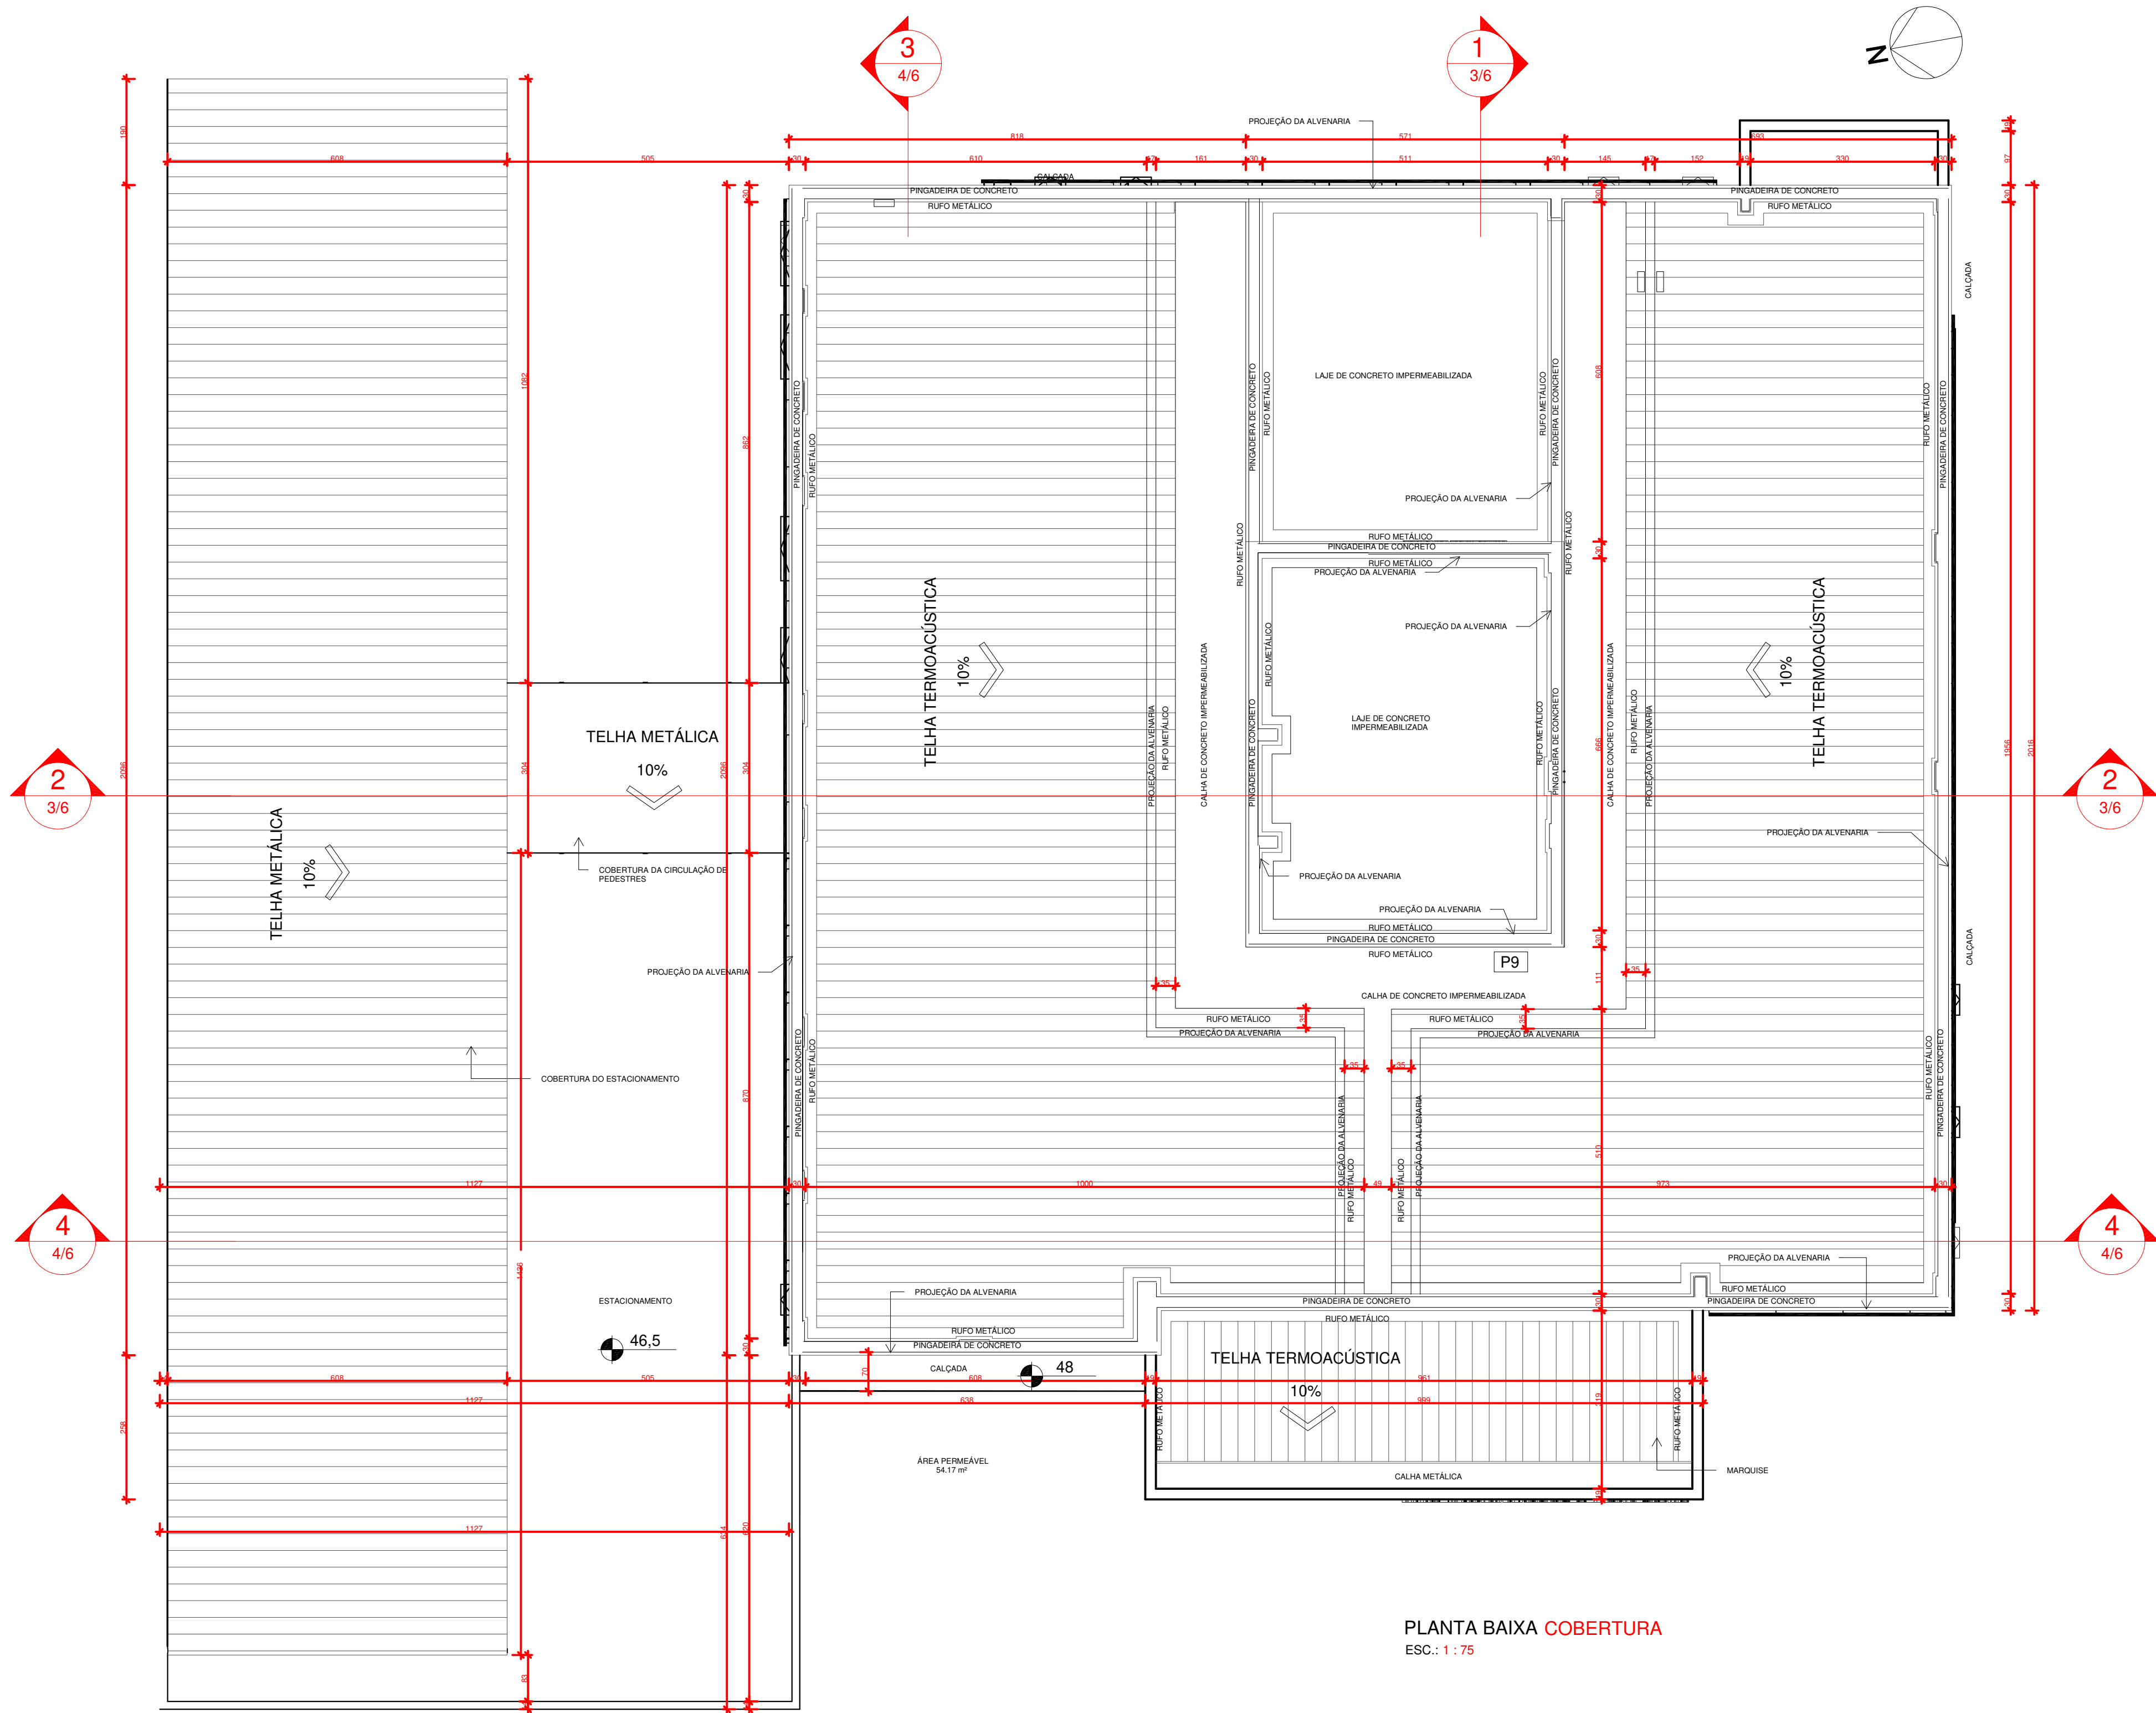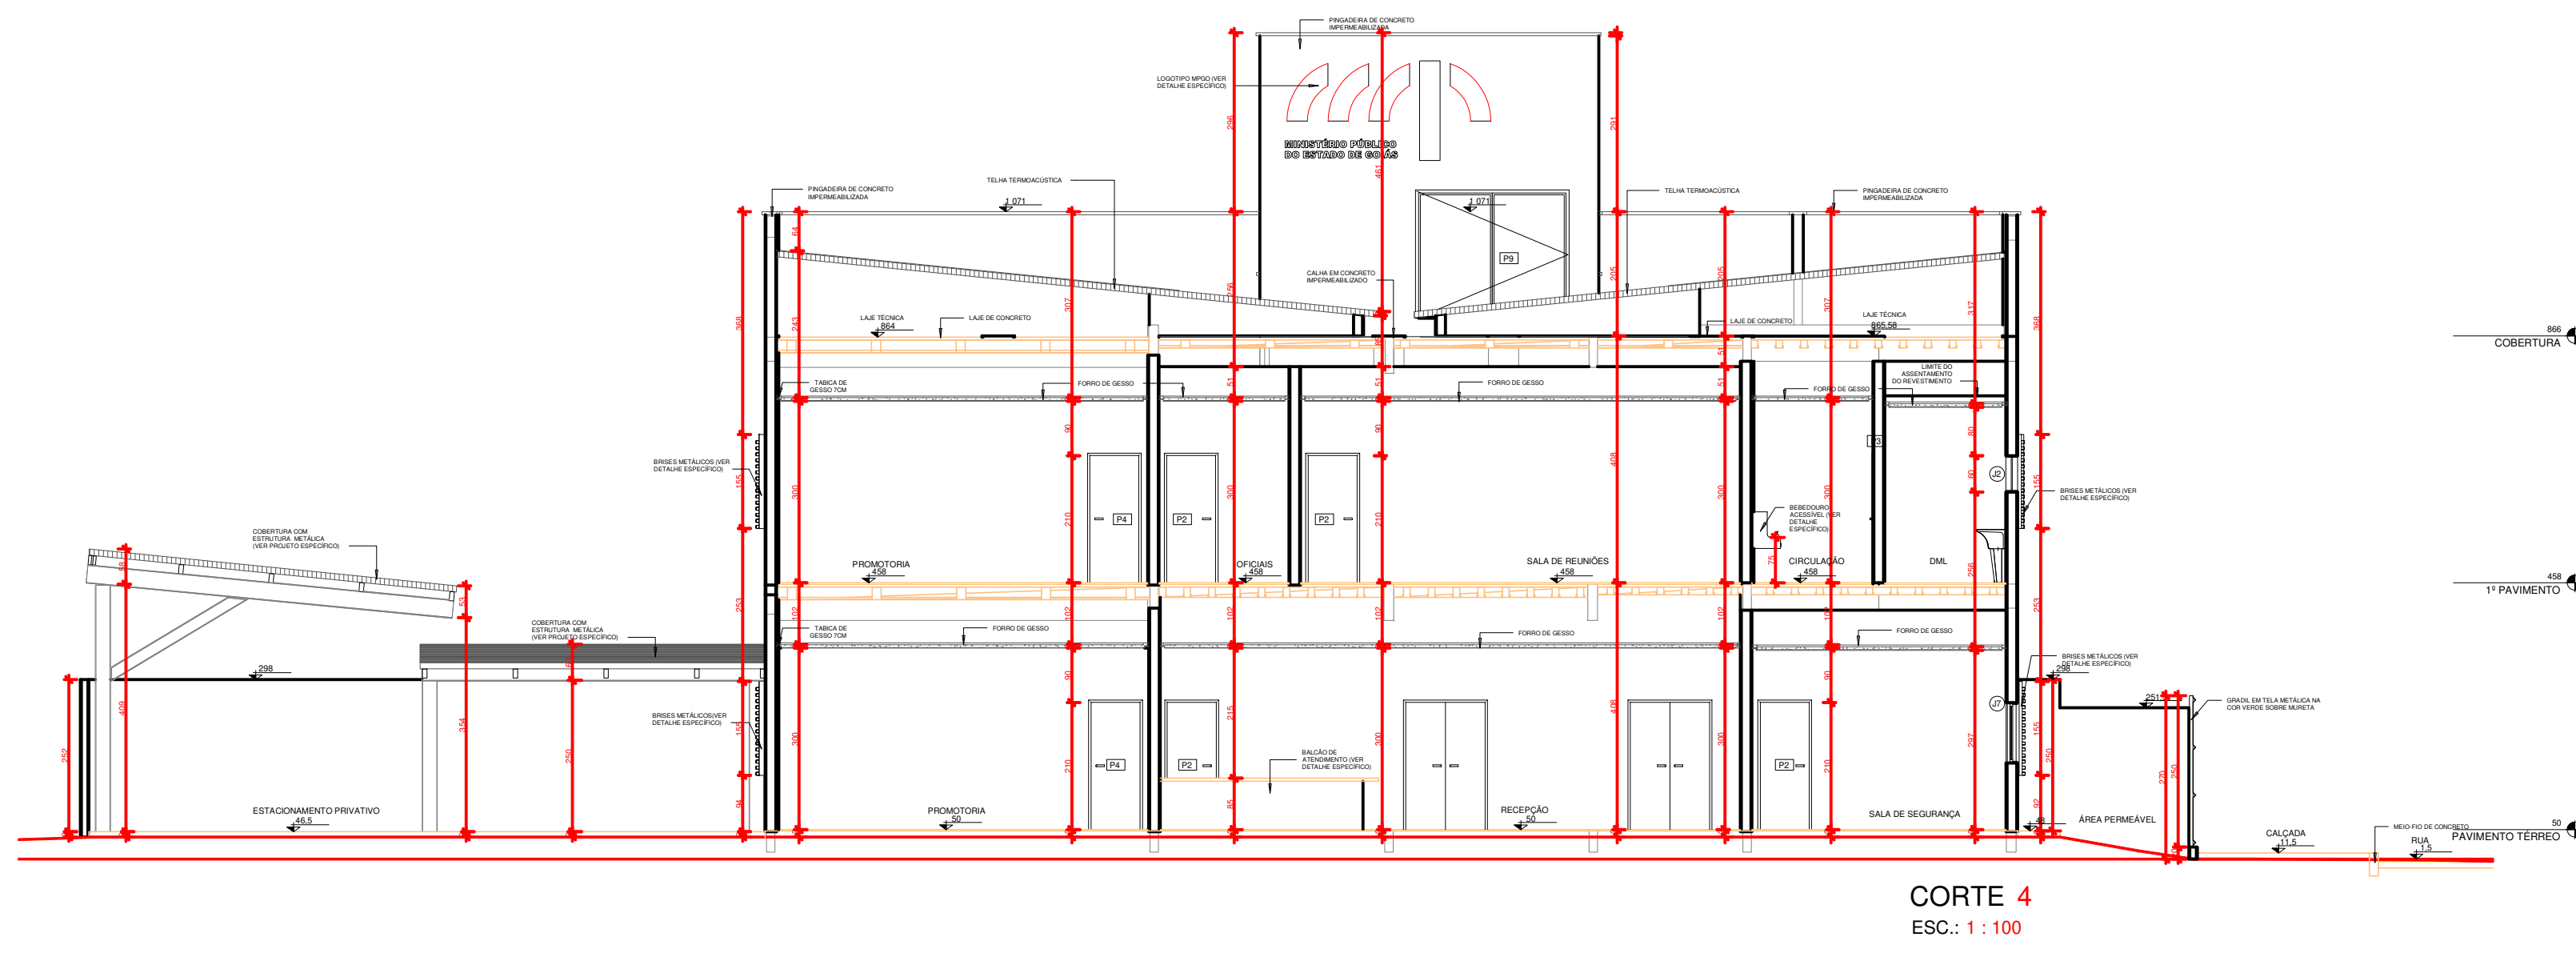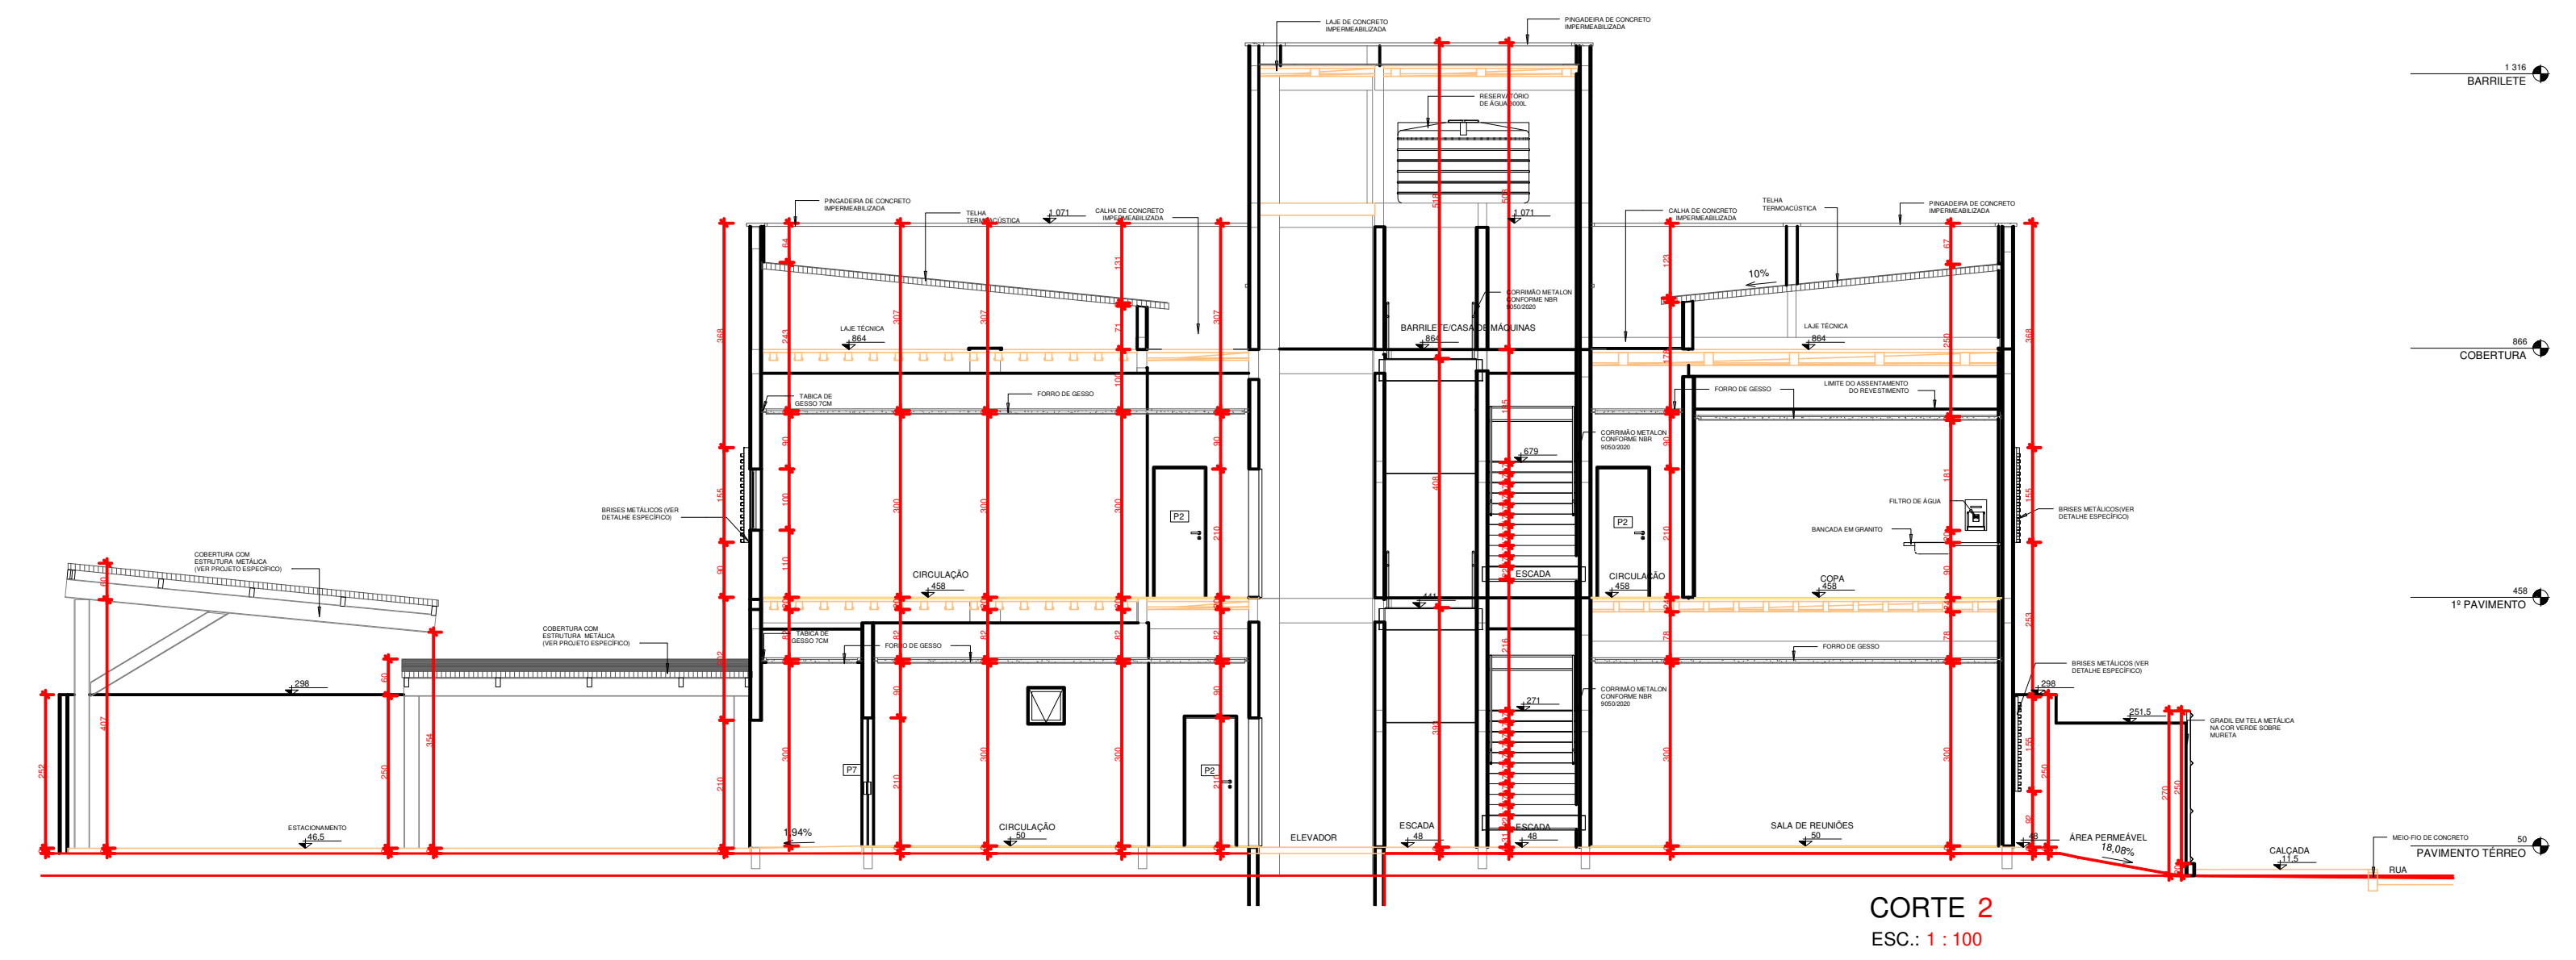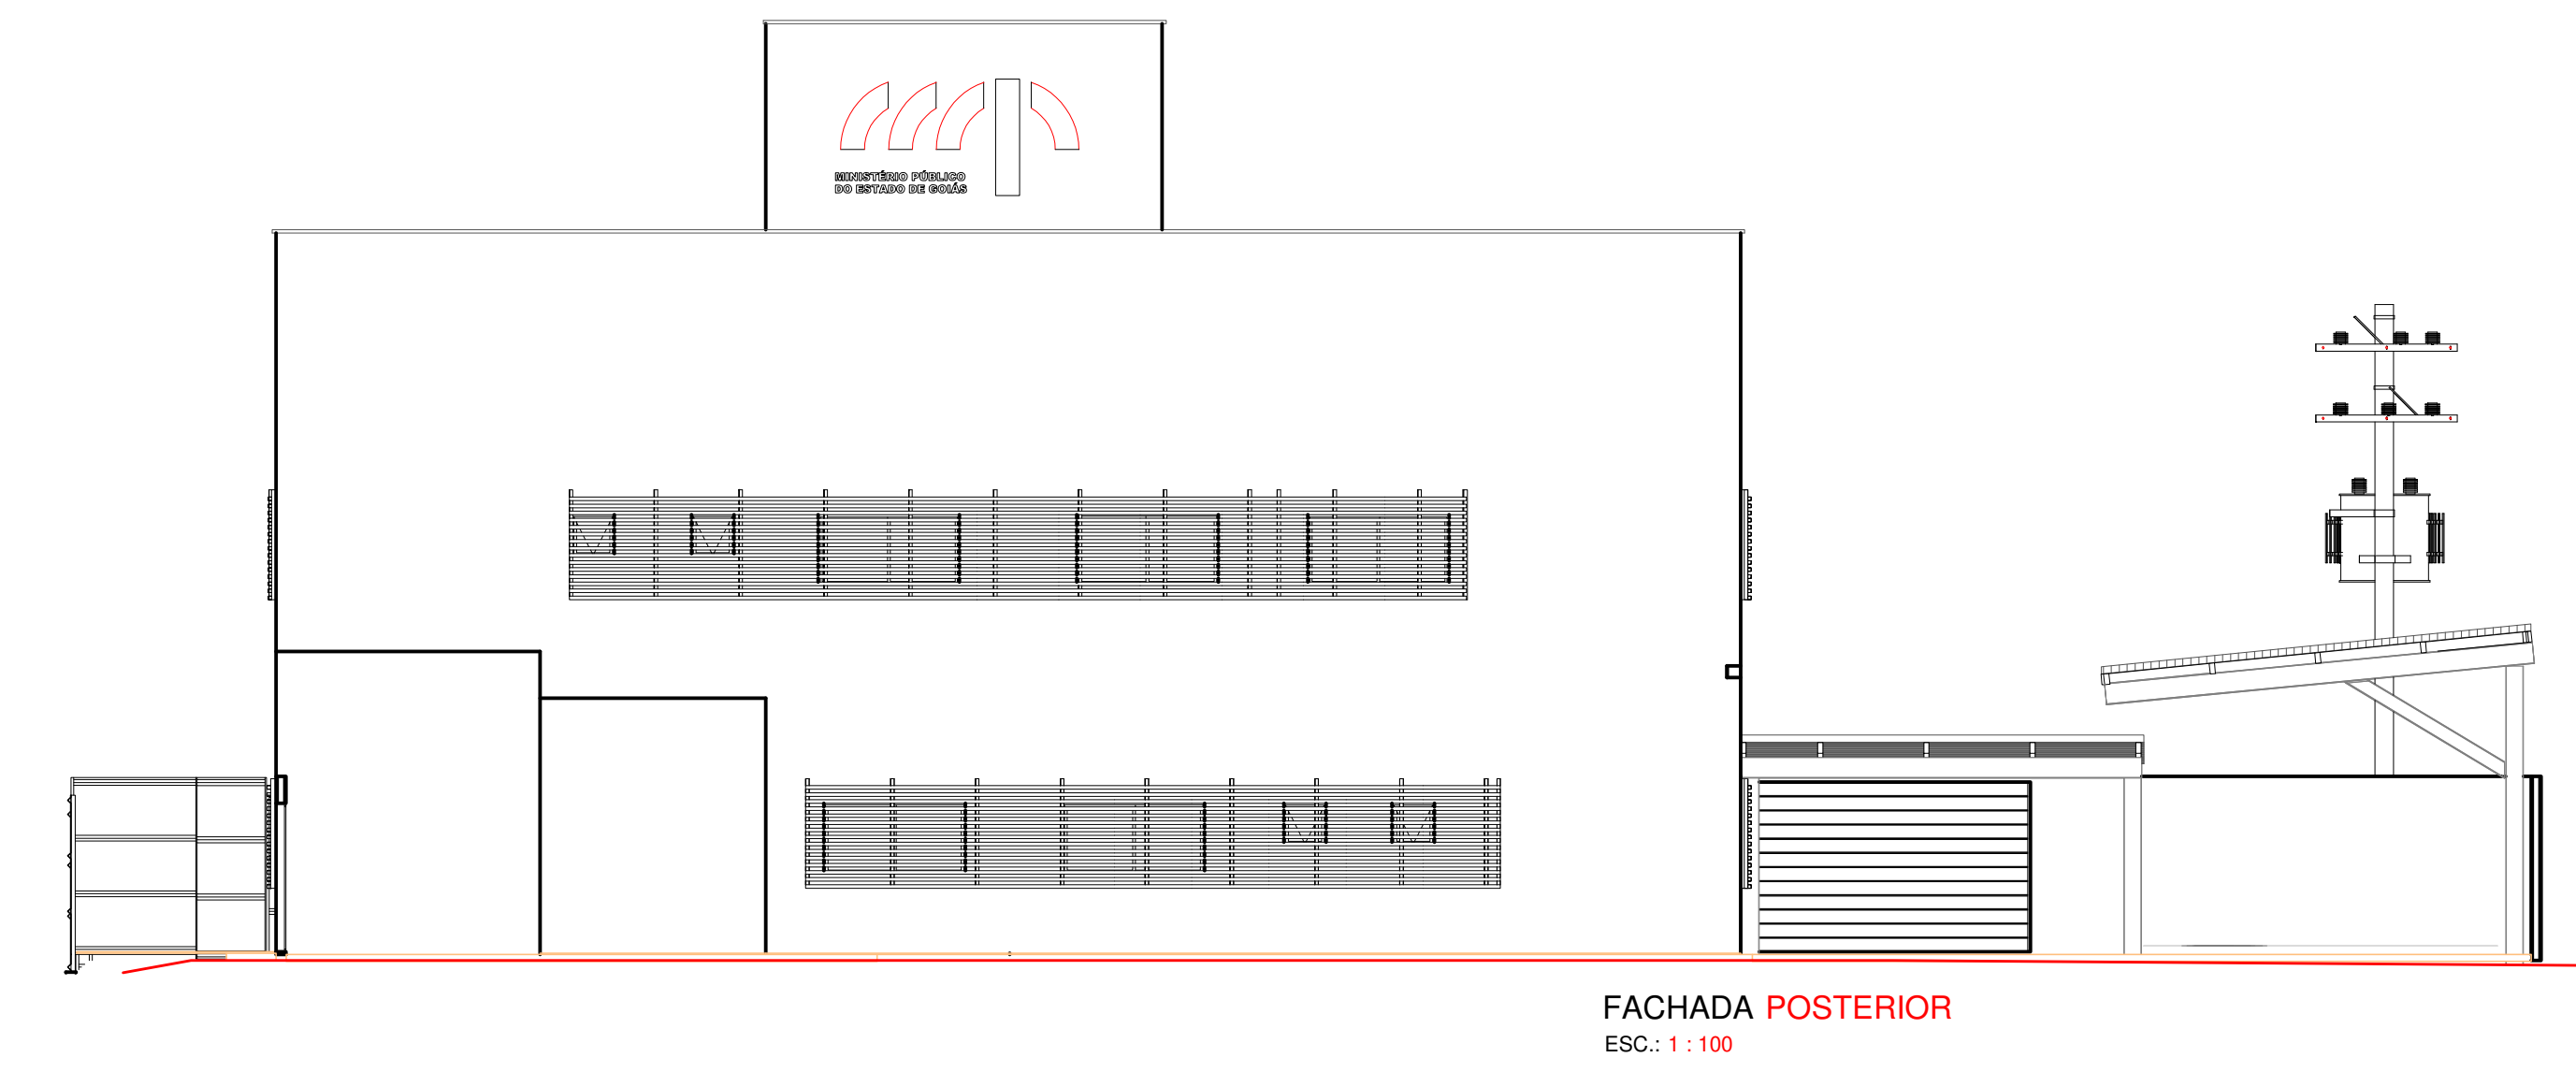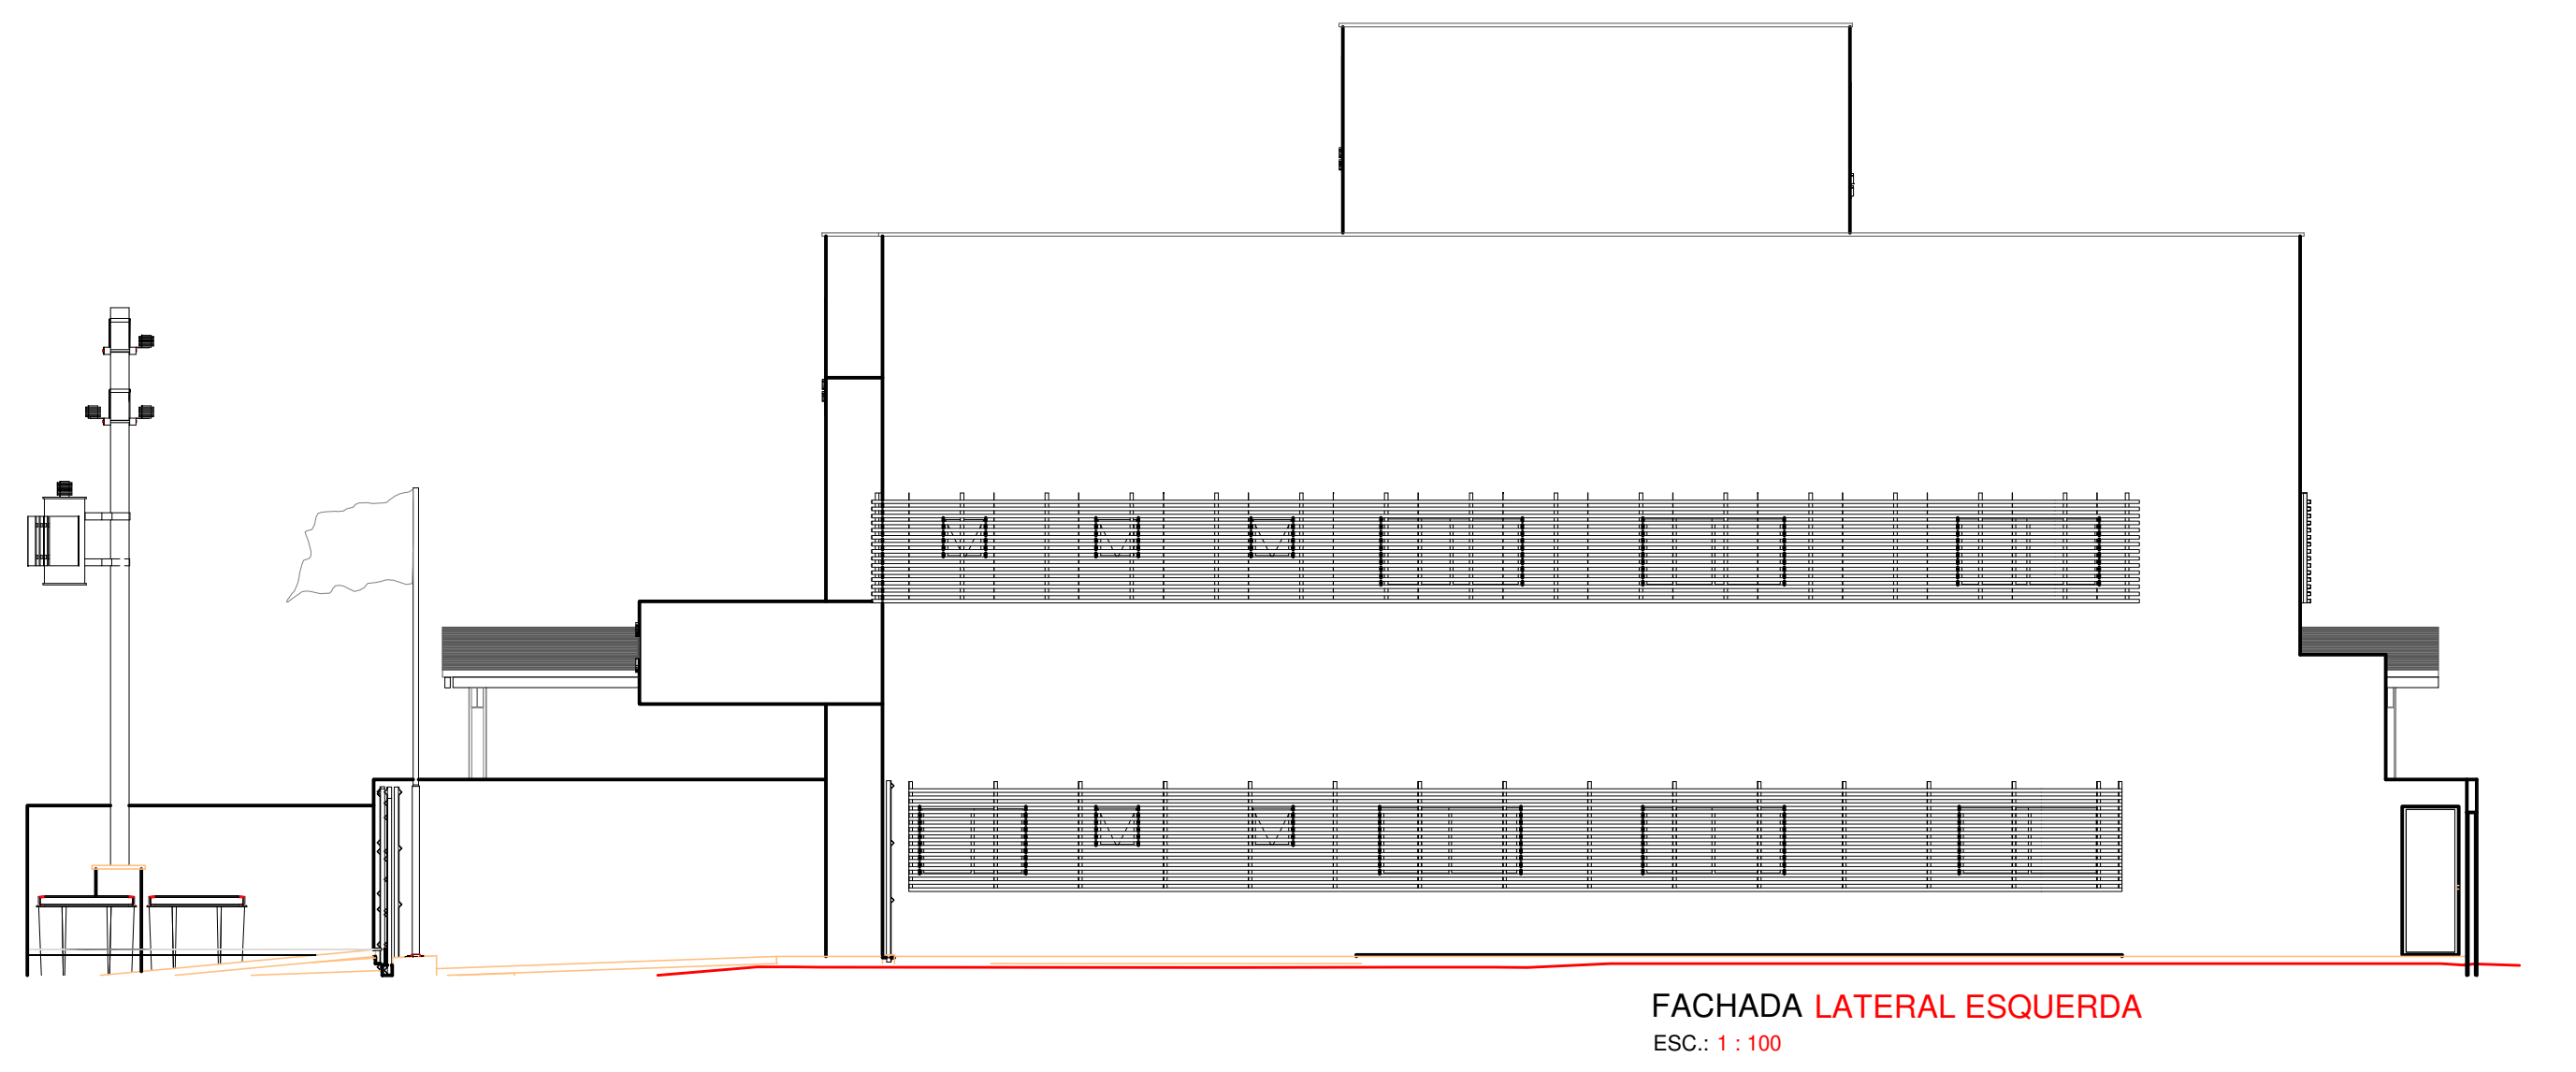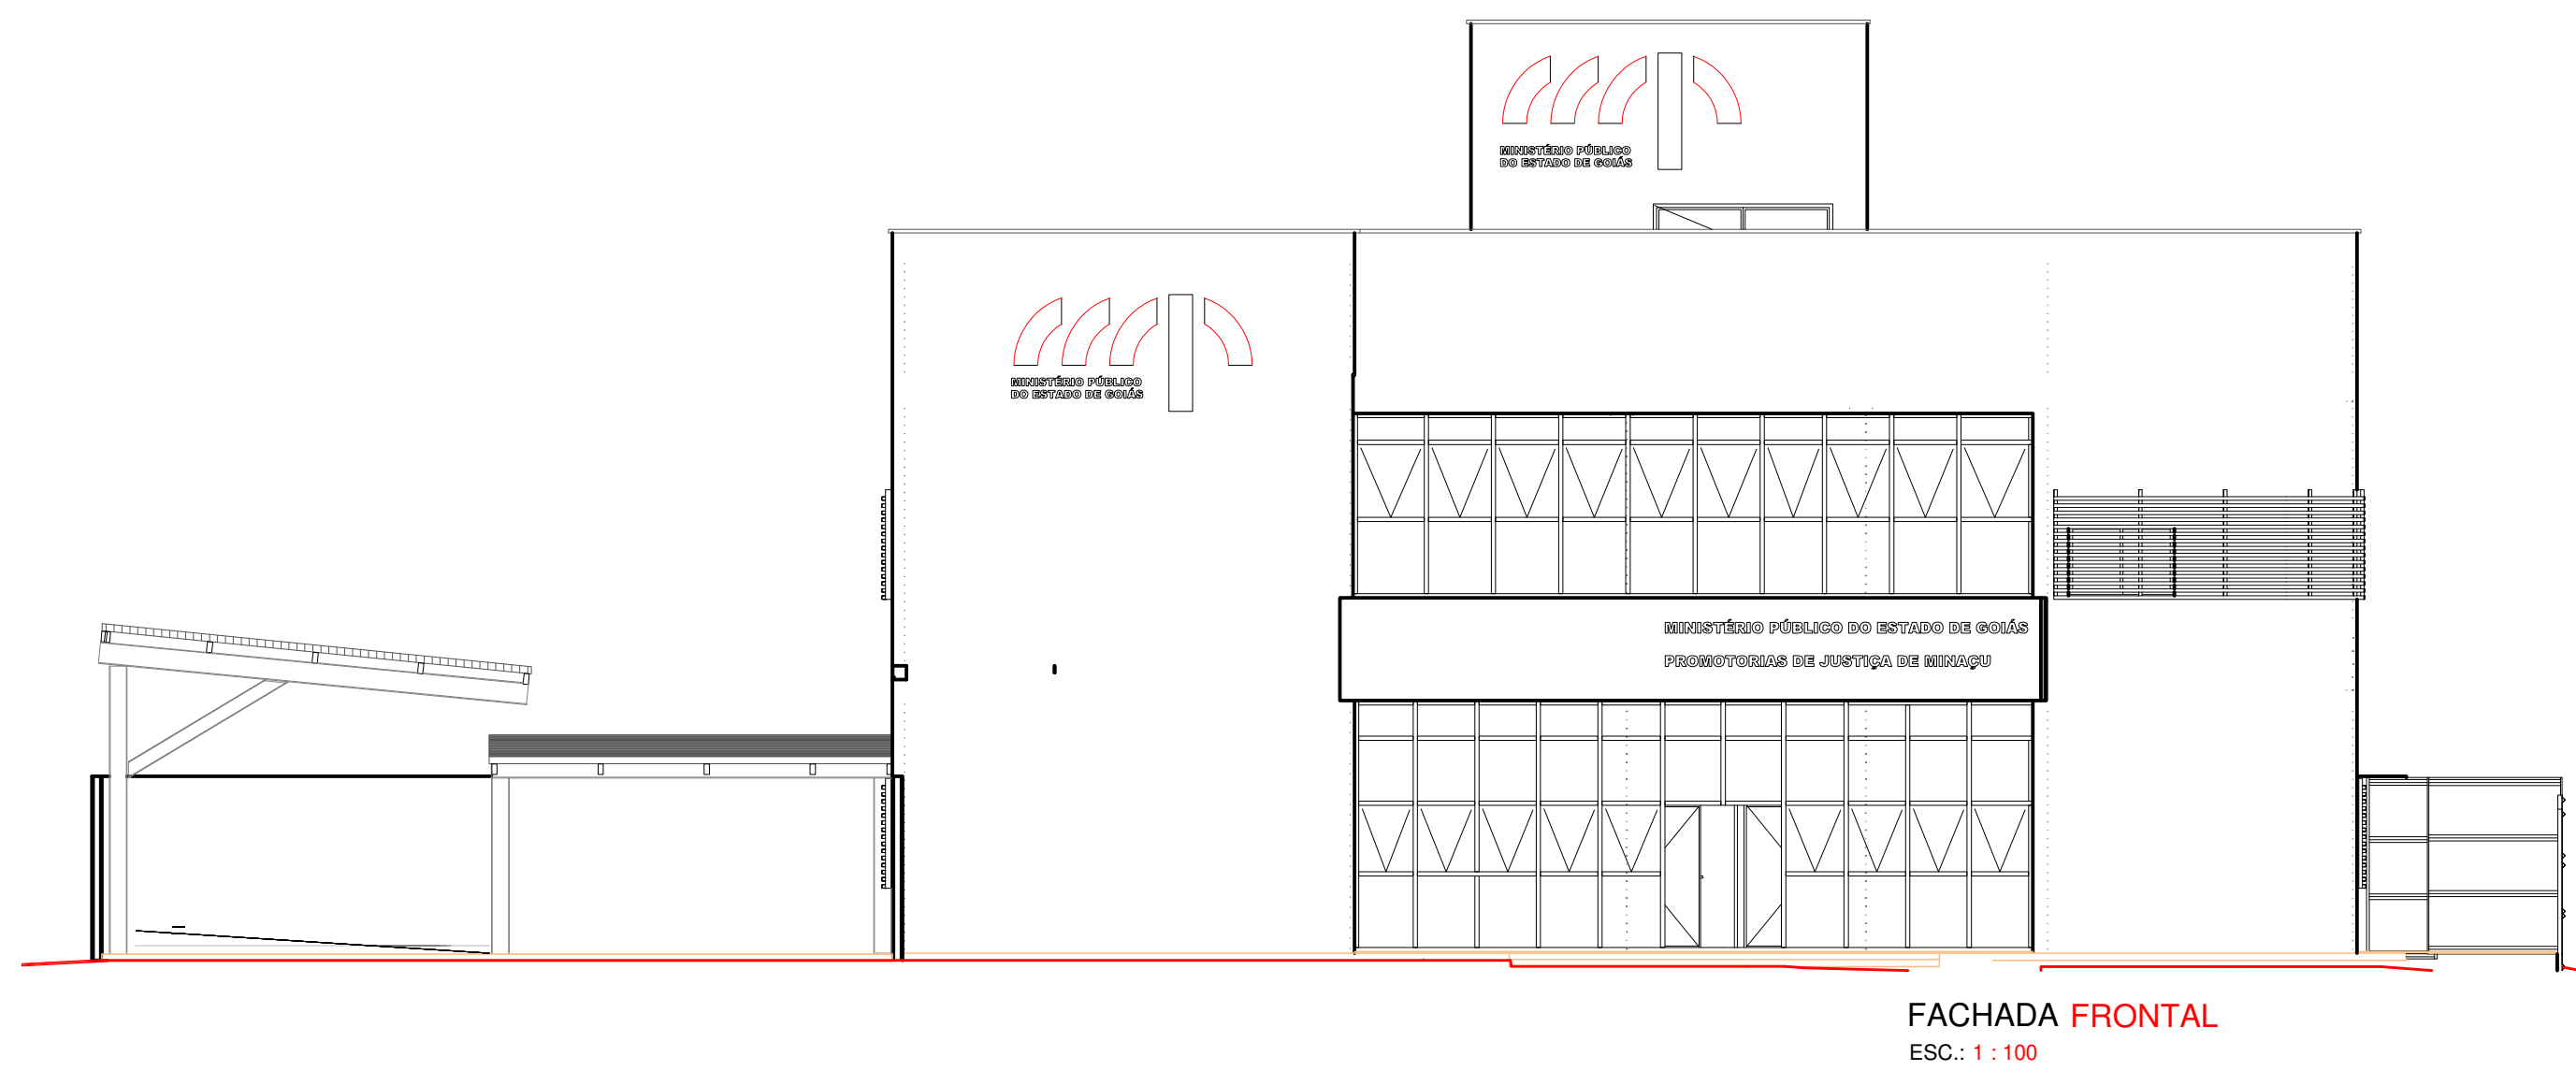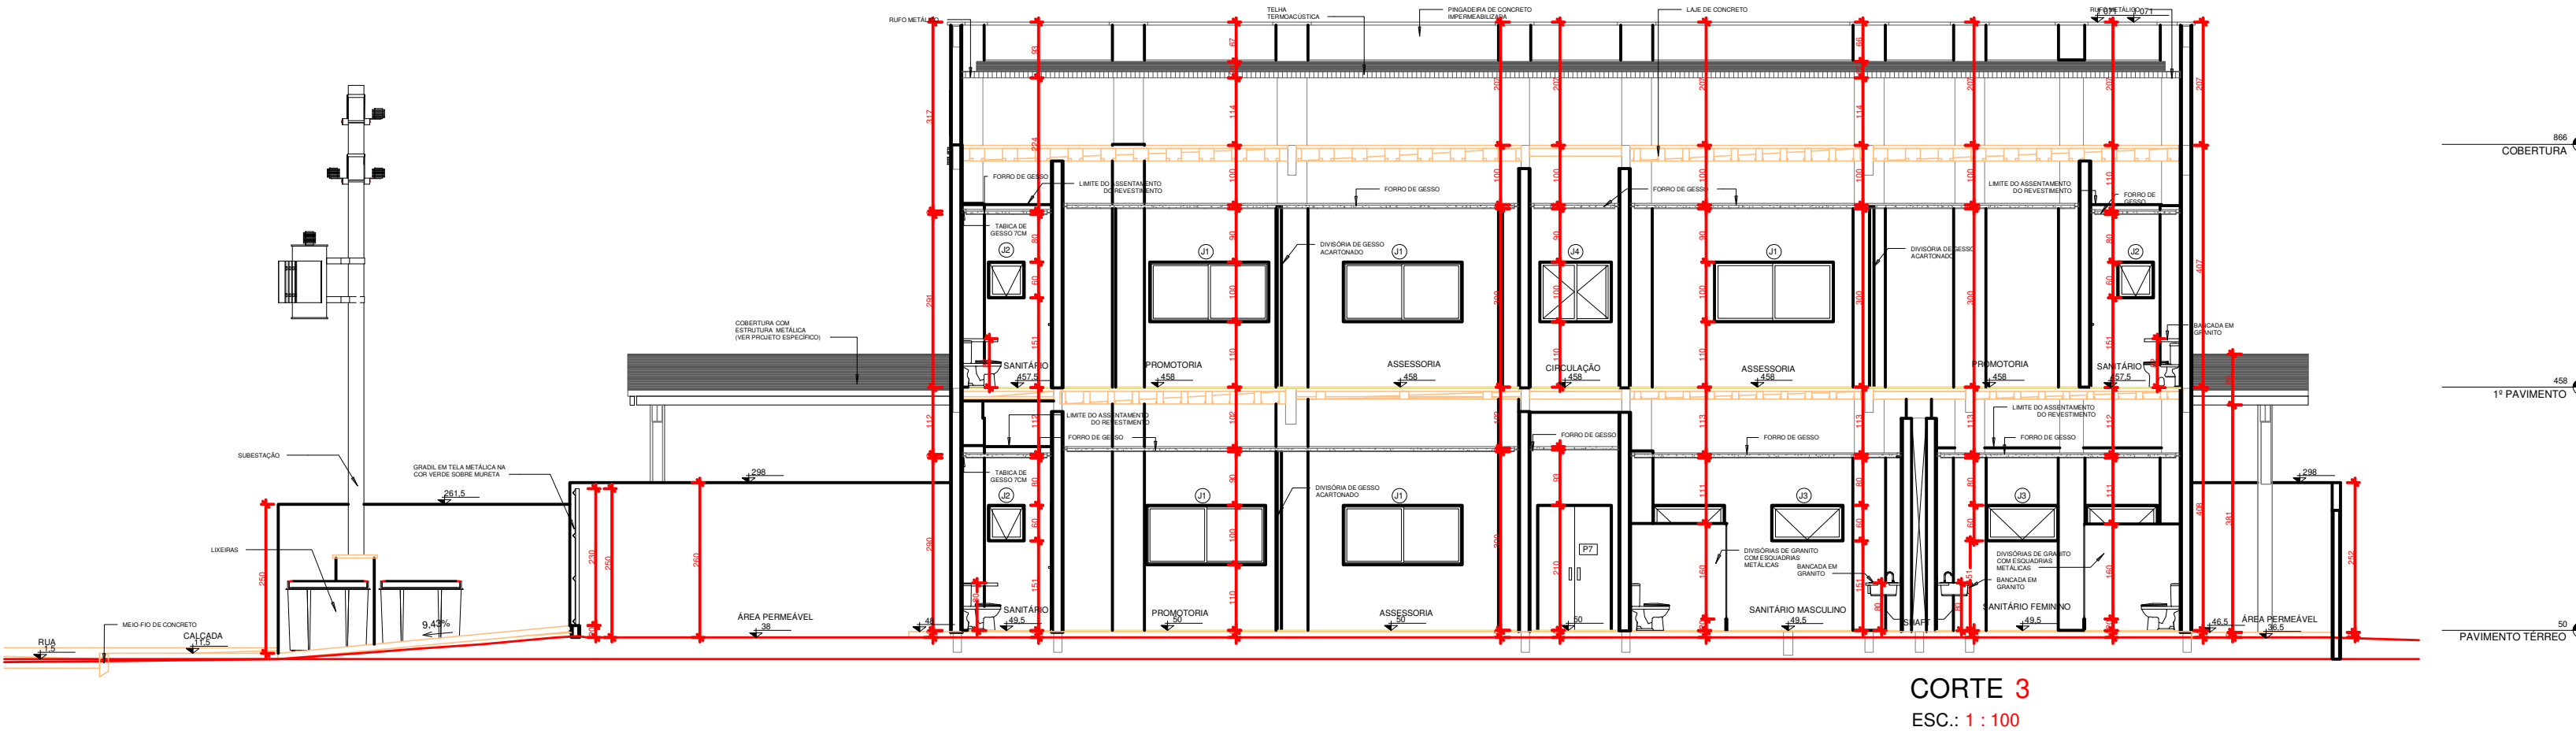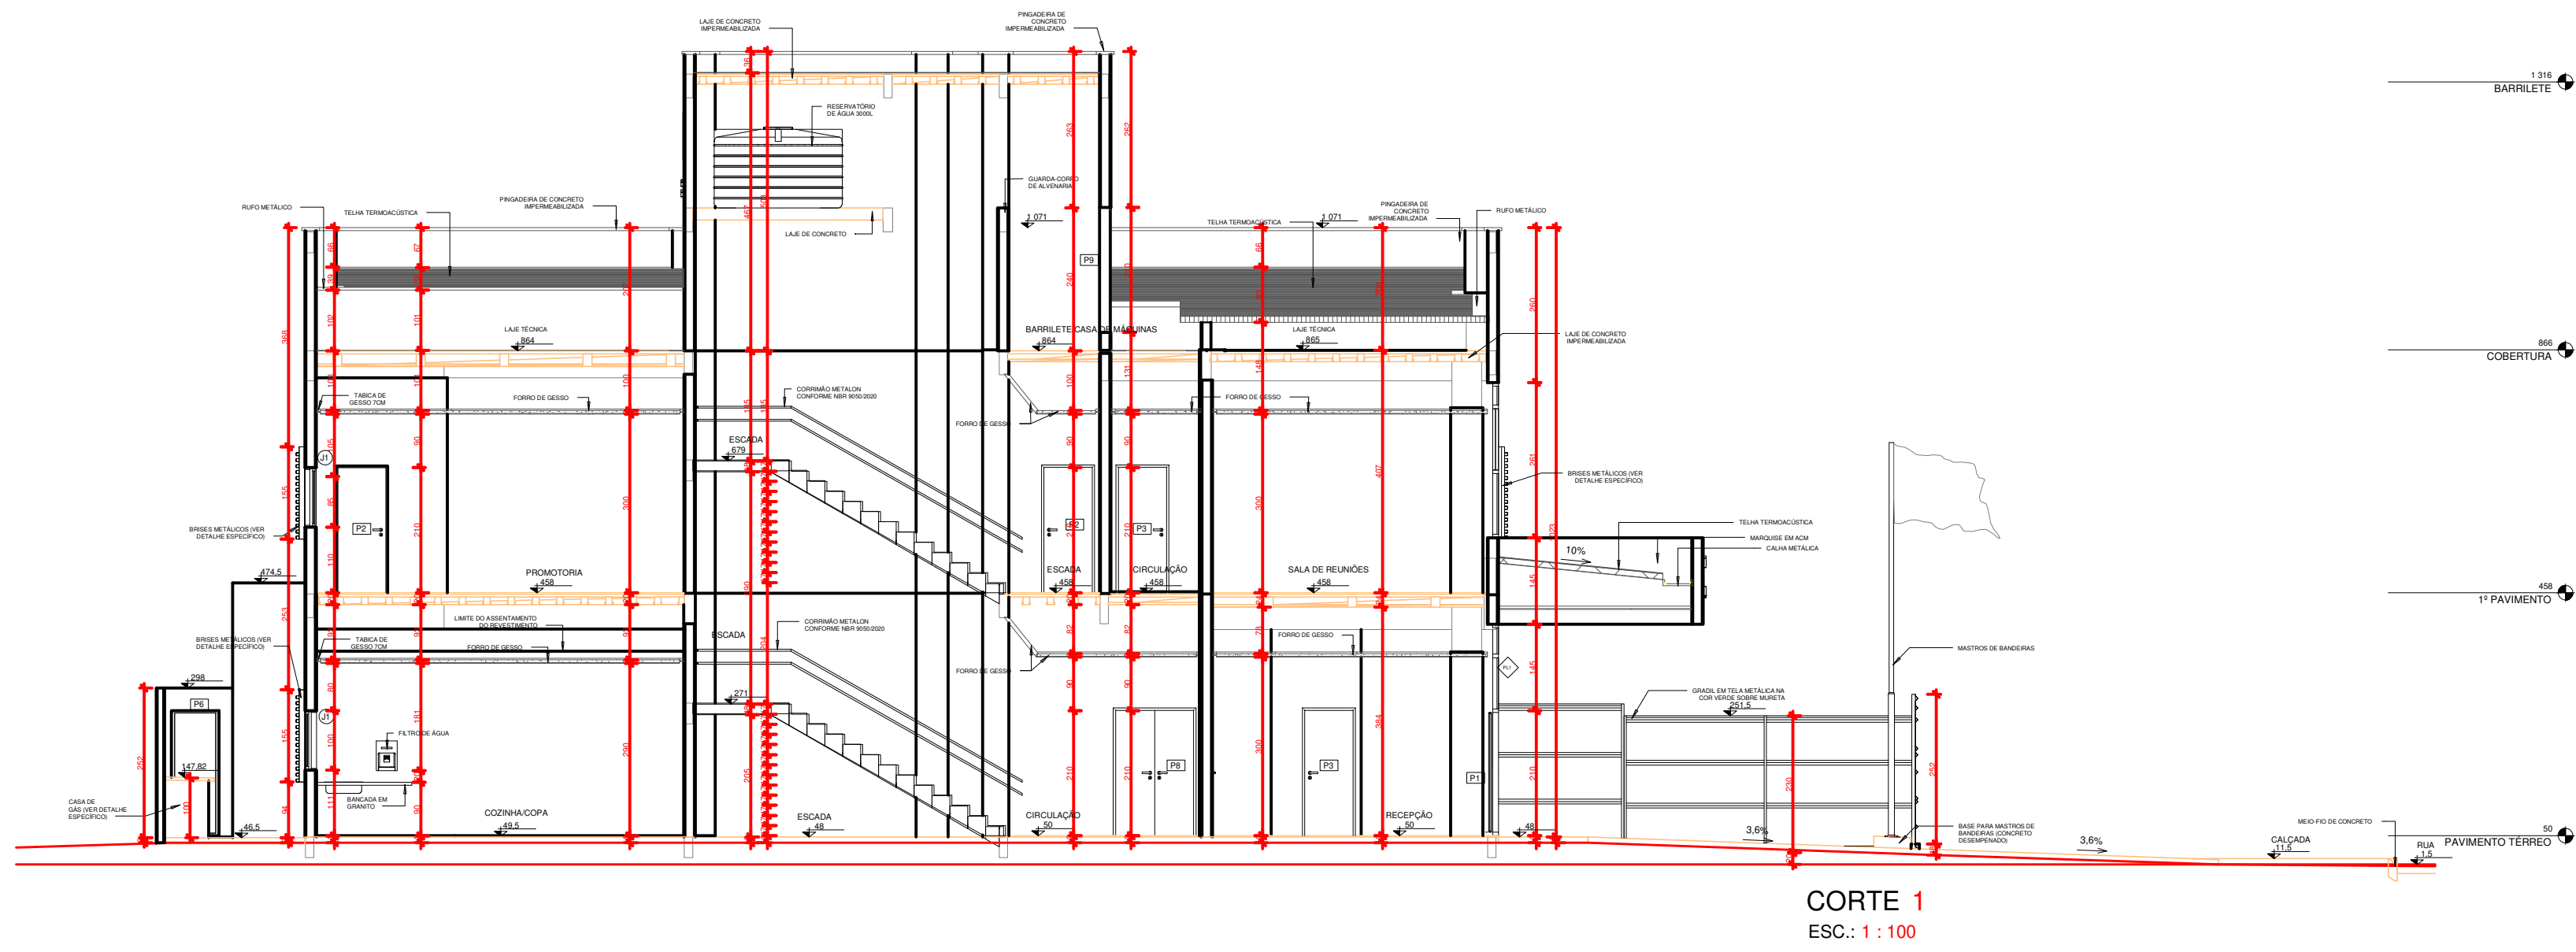

CARIMBOS E APROVAÇÕES:

 **ESTADO DE GOIÁS**
CORPO DE BOMBEIROS MILITAR
PROCESSO Nº: **105340 / 24**

1. () Aproveitamento de projeto
2. () Aproveitamento de projeto - Projeto original (P)
3. () Projeto de alteração - Projeto de alteração (A)
4. () Projeto de alteração - Projeto de alteração (A)

ANALISADO E APROVADO
DIGITALMENTE POR:
Ten QOC 03.841 Silveira
D.A.T.A.: **23/08/2024**
CÓDIGO: **cbe385529e04**





PROMOTORIAS DE JUSTIÇA DE MINAÇU
AVENIDA CENTRAL ESQUINA COM RUA C, QUADRA 2 LOTE 7
CONJUNTO HABITACIONAL PRIMAVERA, MINAÇU-GO

PROPRIETÁRIO: **MINISTÉRIO PÚBLICO DO ESTADO DE GOIÁS**
AUTOR DO PROJETO: **ENG CIVIL GUILHERME ALVES MONTEIRO - CREA Nº 26.877/D-GO**
R.T. DA OBRA:

INCÊNDIO

CONTEÚDO: **PLANTA BAIXA COBERTURA**
CORTES
FACHADAS

DATA: **08/2024**
ESCALA: **INDICADAS**

DESENHO: **ISADORA GUILHERME**

ÁREAS: **ÁREA DO TERRENO** 1.200,00m²
ÁREA CONSTRUIDA TERRENO 600,00m²
ÁREA CONSTRUIDA PAV. SUPERIOR 400,00m²
ÁREA CONSTRUIDA TOTAL 1.000,00m²
ÁREA PERMÍSSIVEL 210,00m²

FOLHA
INC 2/2

REVISÕES:
REV. 01: 08/2024
REV. 02: CORREÇÕES DE LANTERNAS PELO BOMBEIRO ANALISTA

DATA:
20/08/2024