




5 PLANTA VESTIÁRIOS
1:50

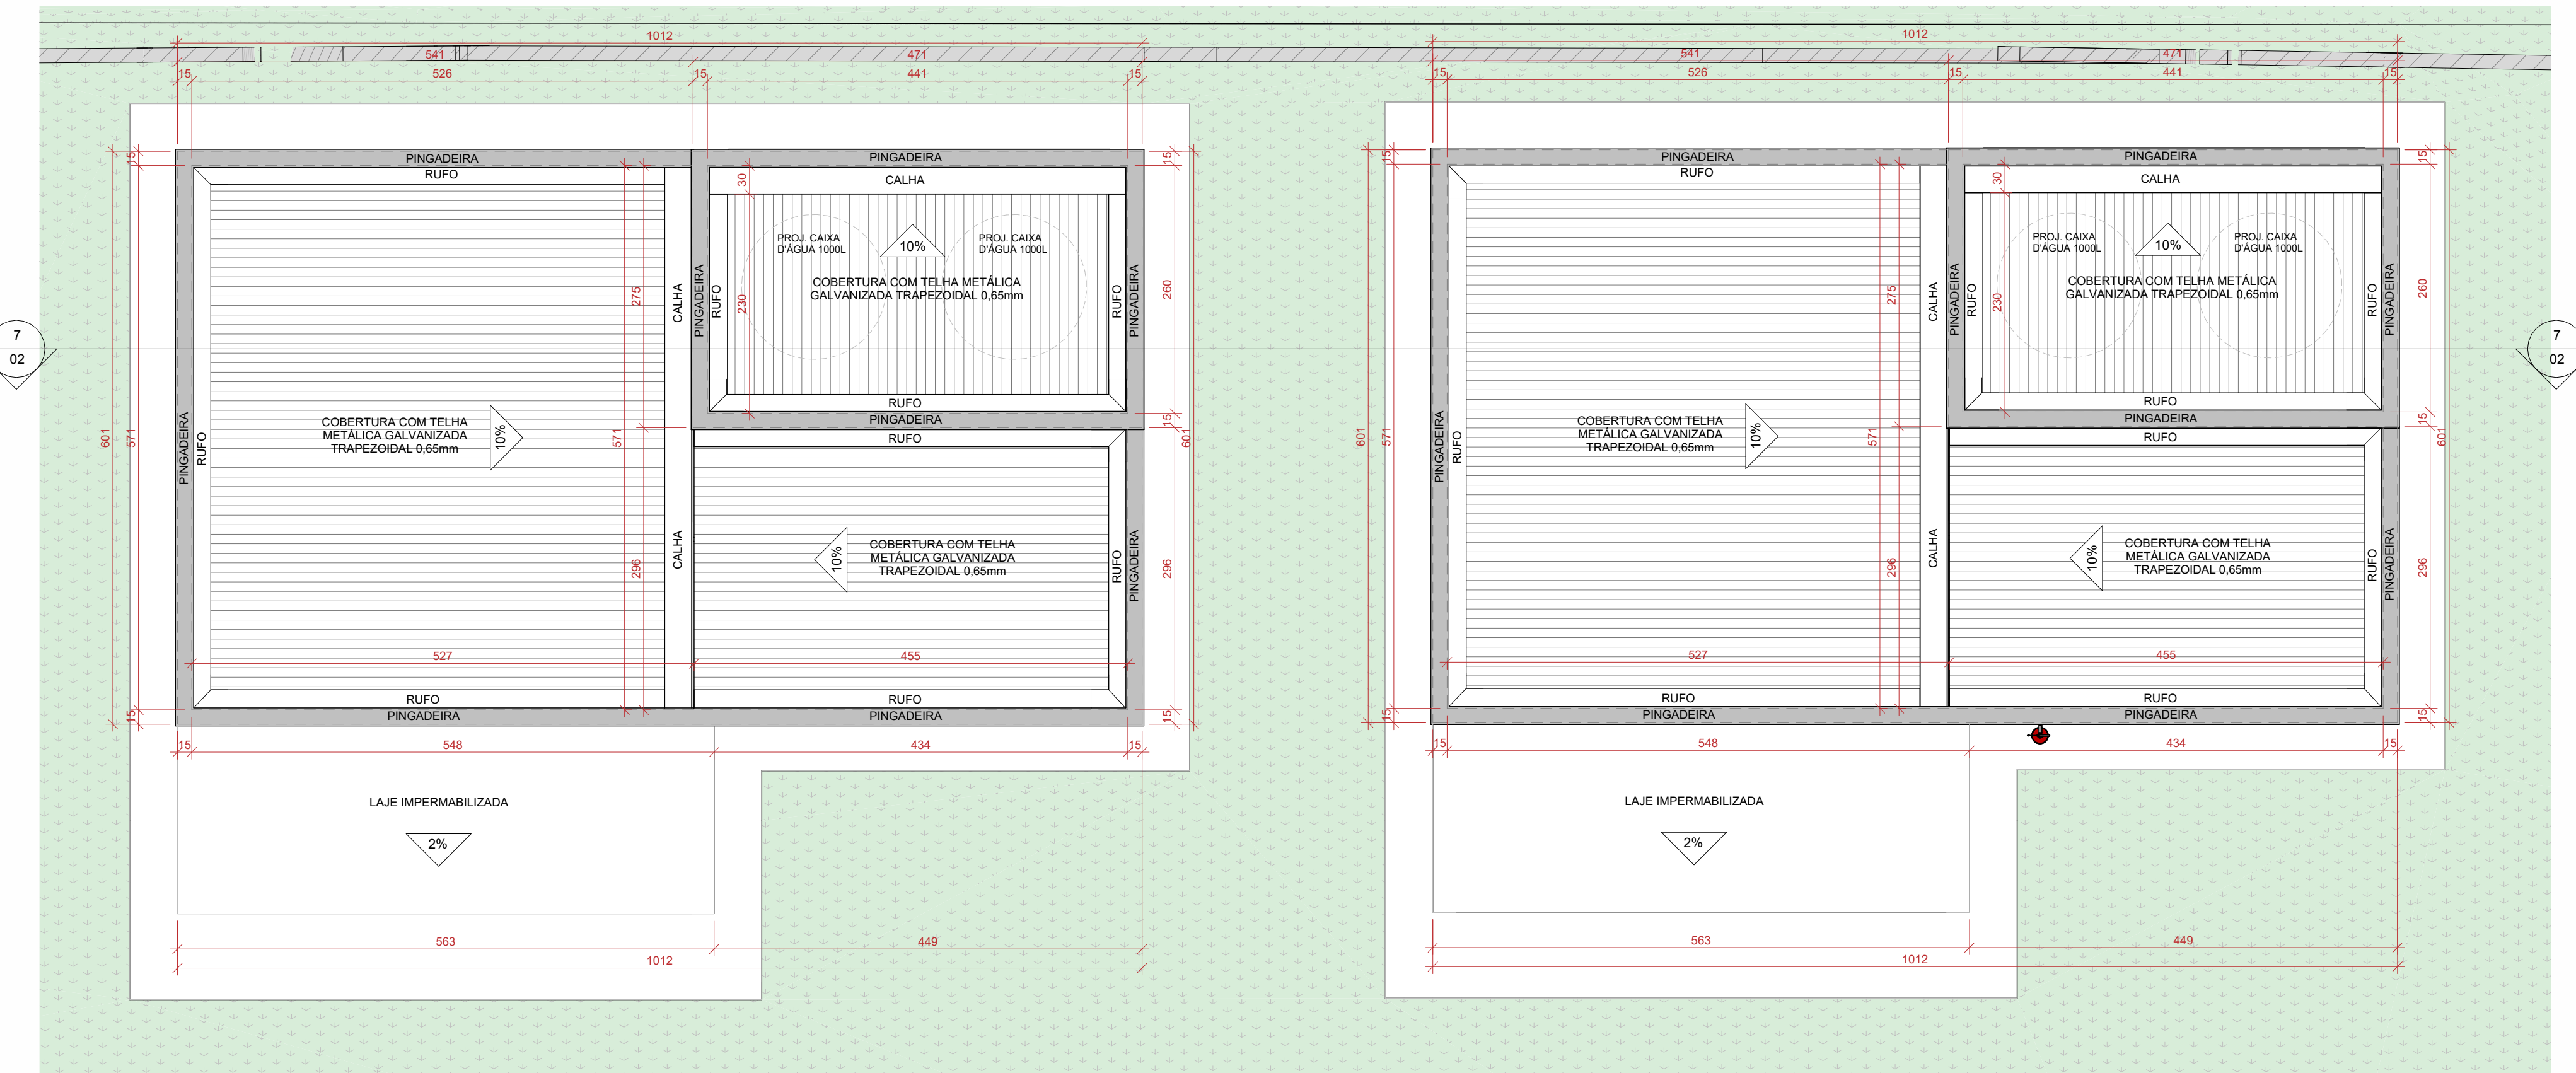


6 COBERTURA VESTIÁRIOS
1:50

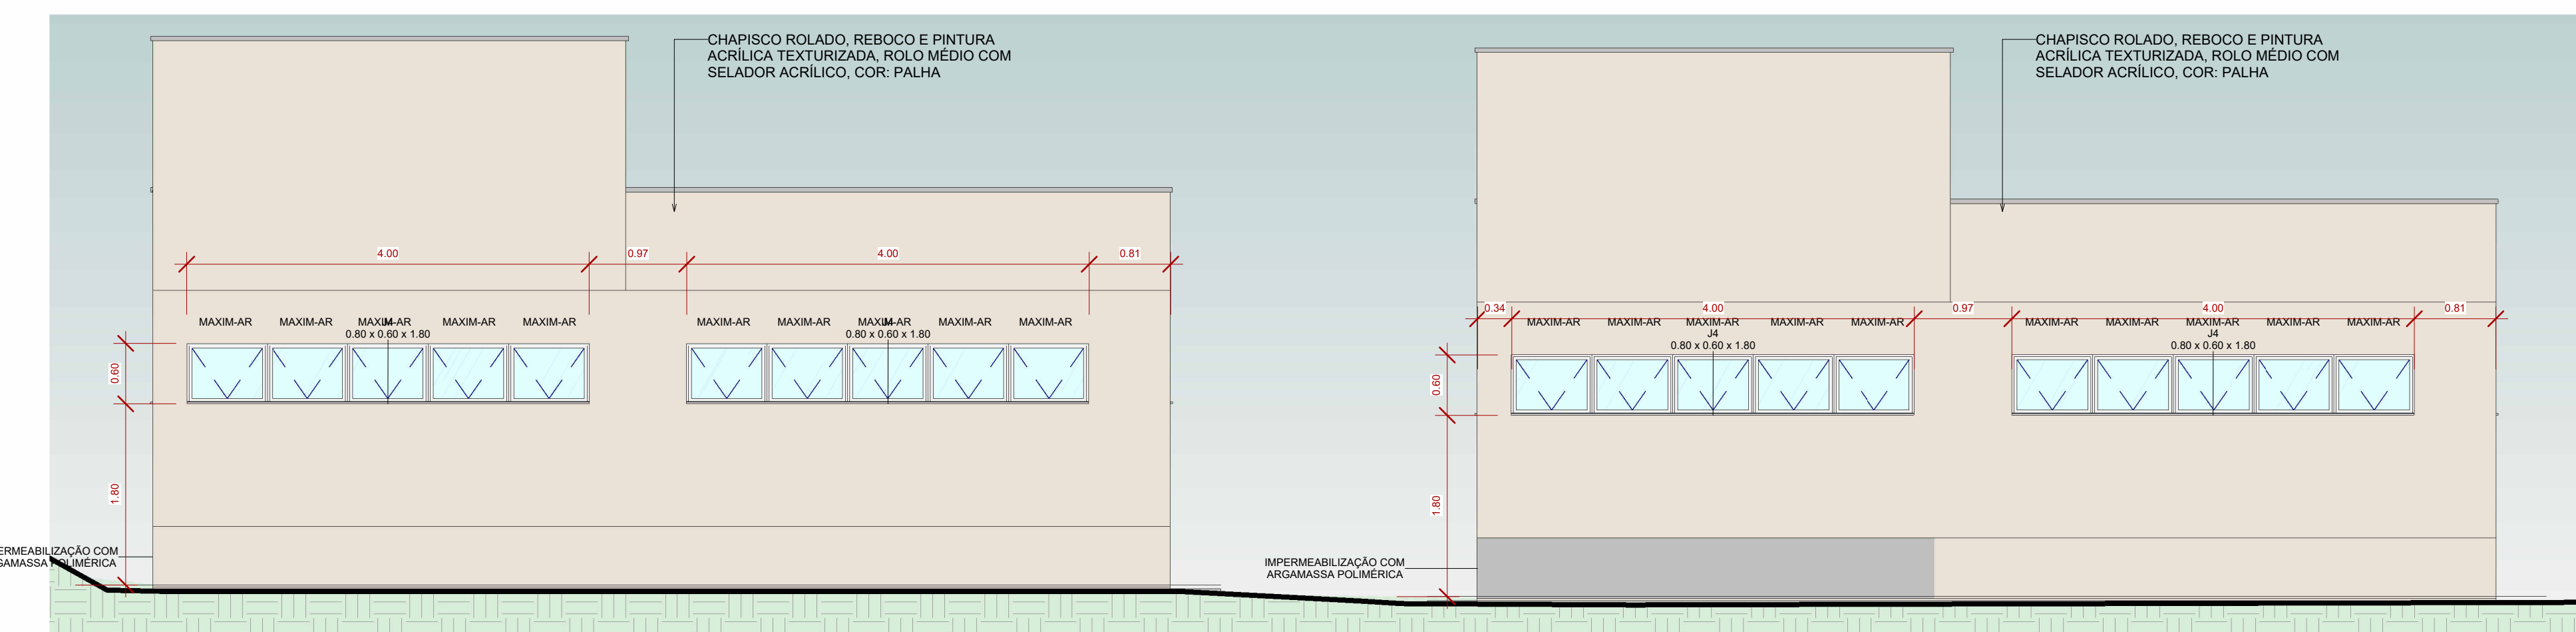


4 ELEVÇÃO POSTERIOR
1:50

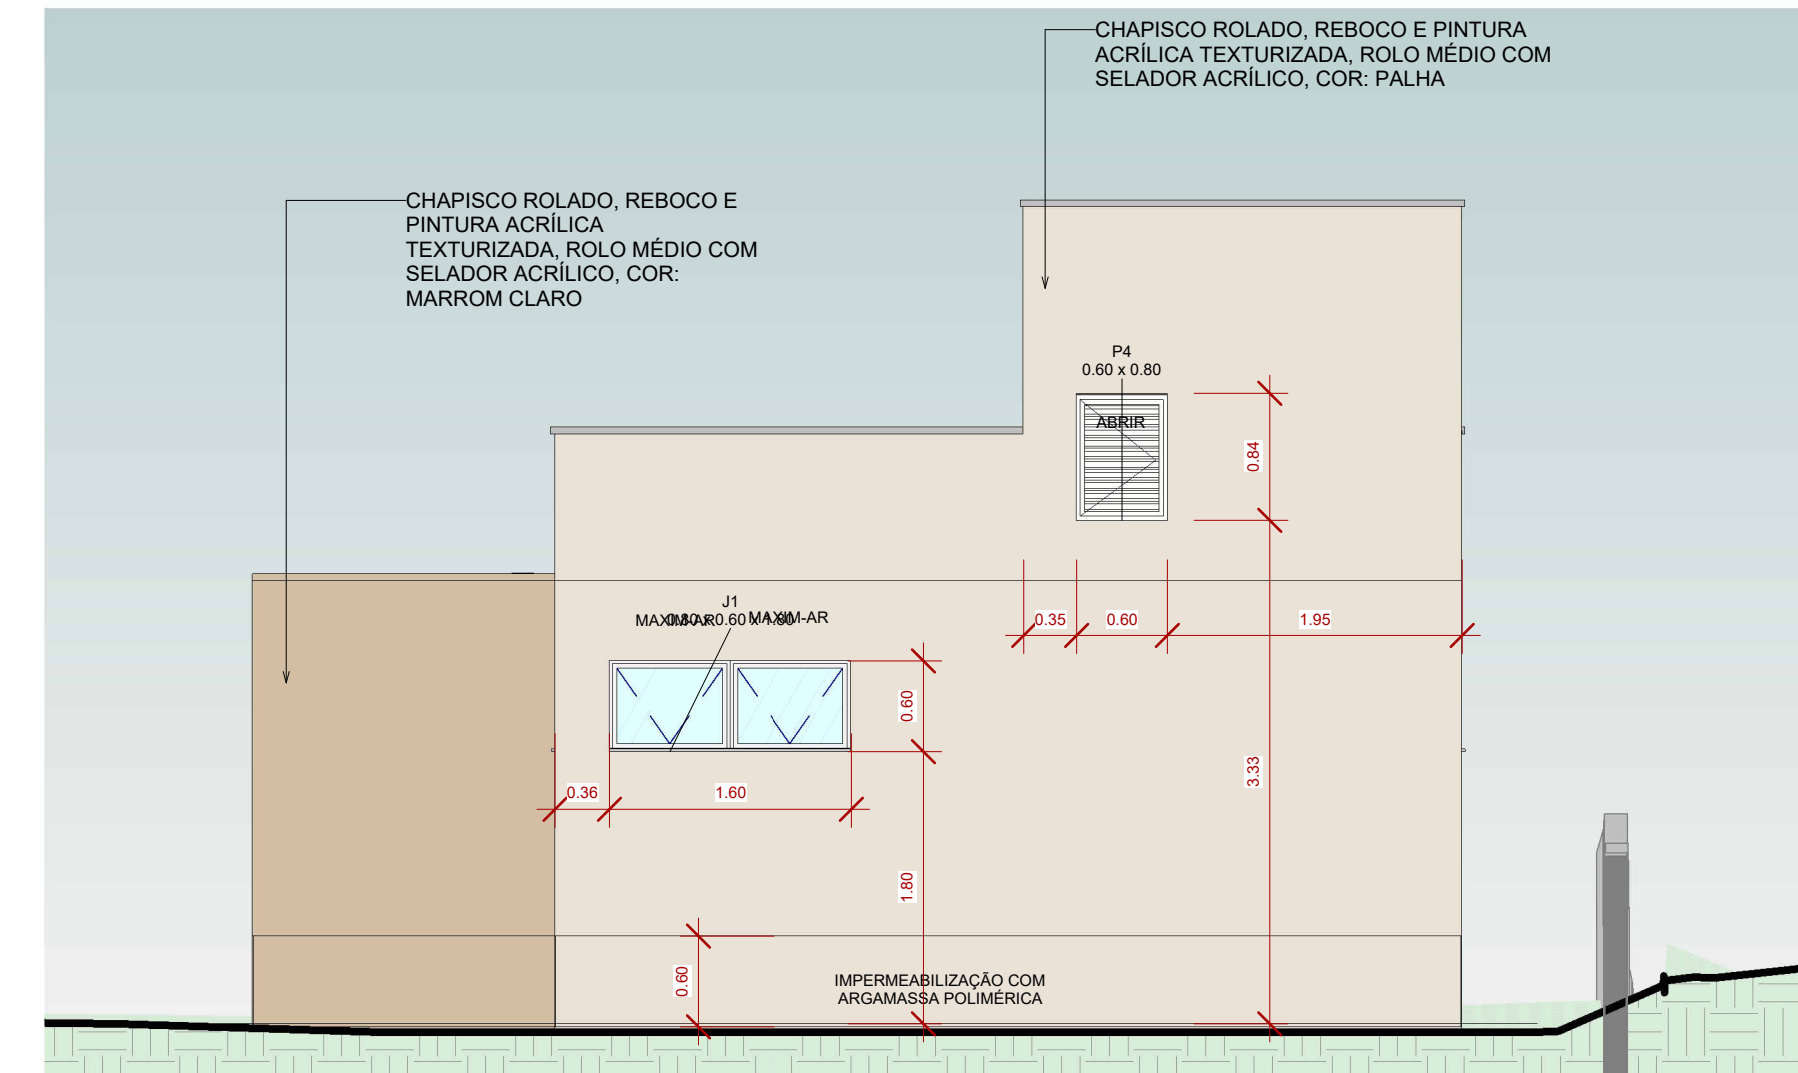


2 ELEVÇÃO LATERAL 01
1:50

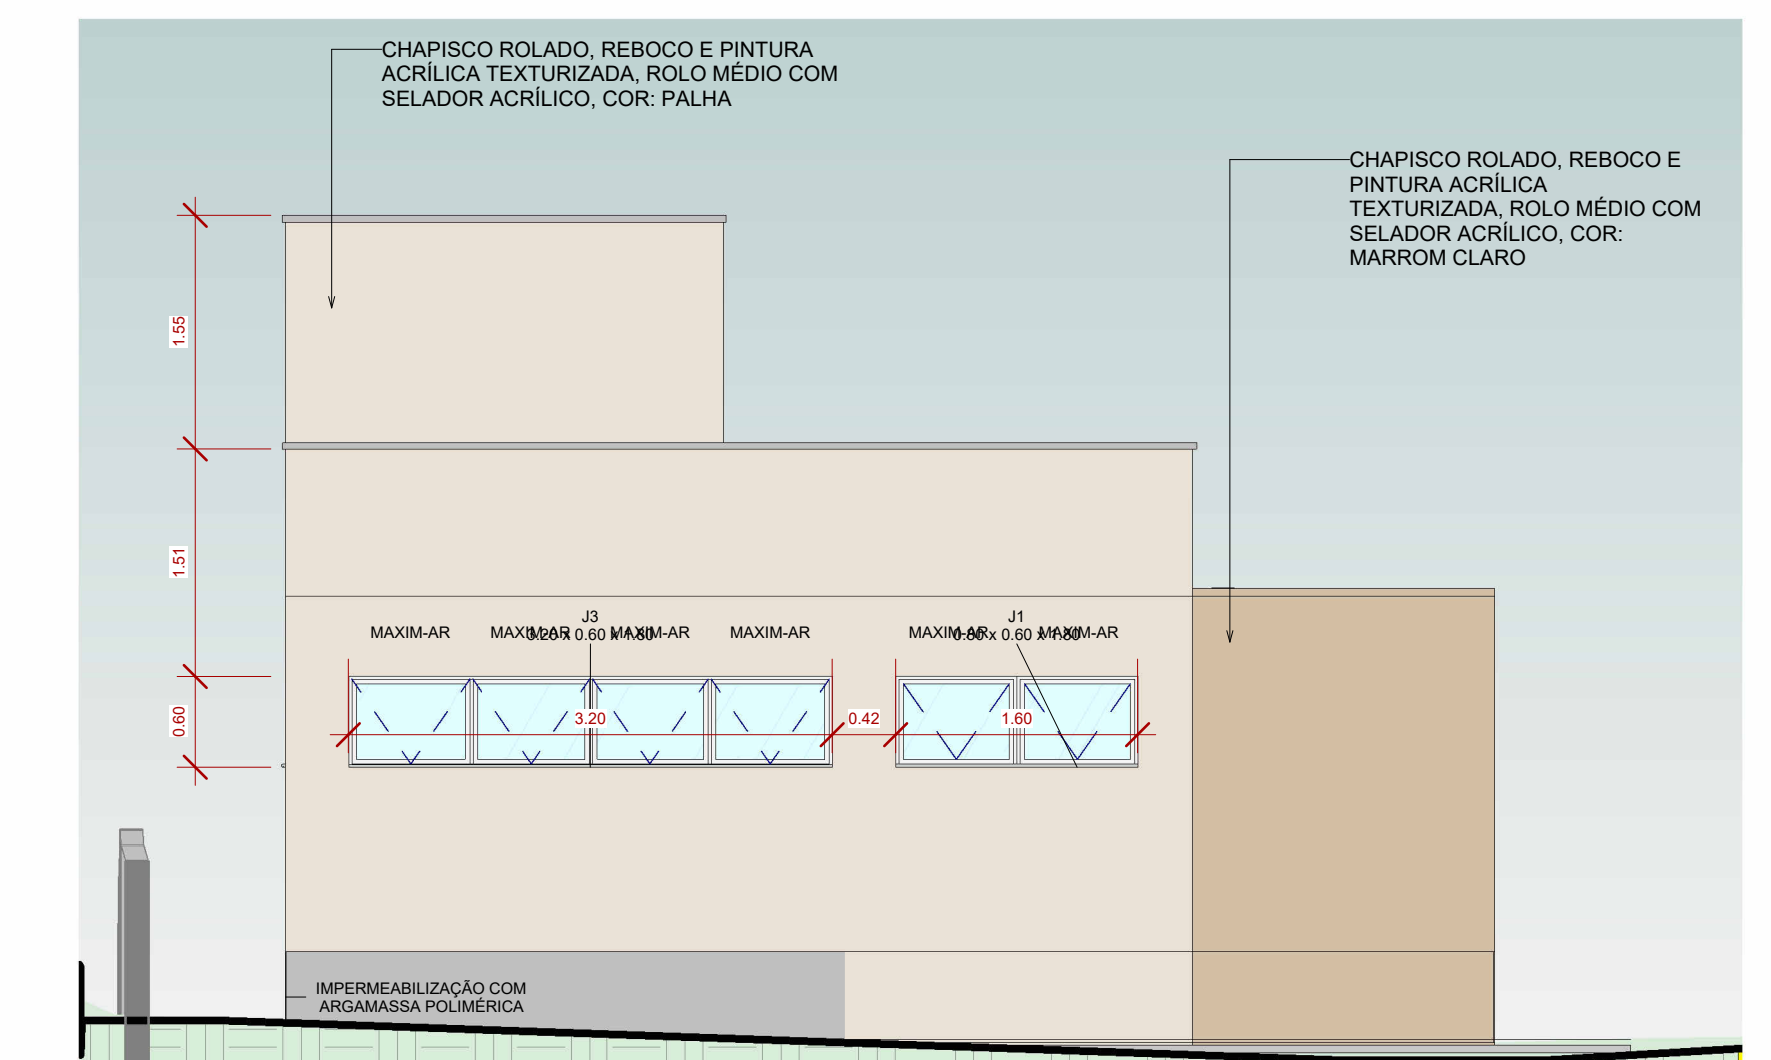


3 ELEVÇÃO LATERAL 02
1:50

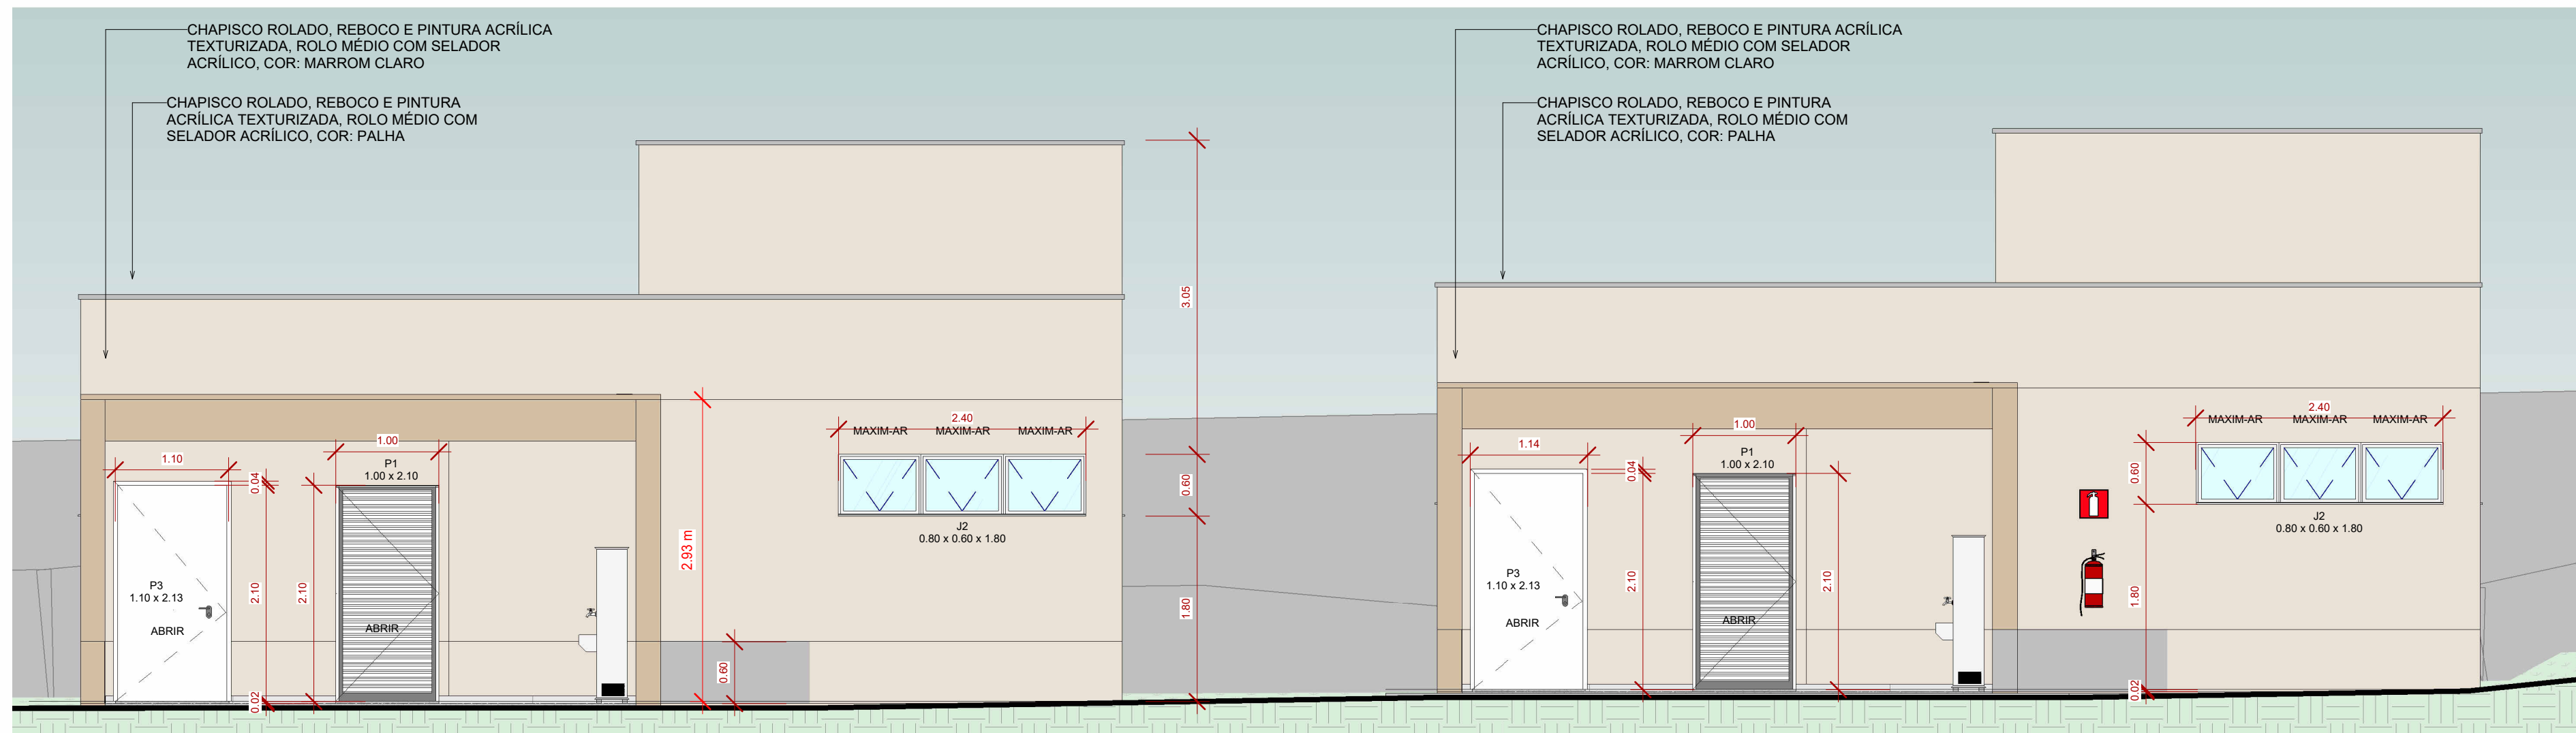


1 ELEVÇÃO FRONTAL
1:50

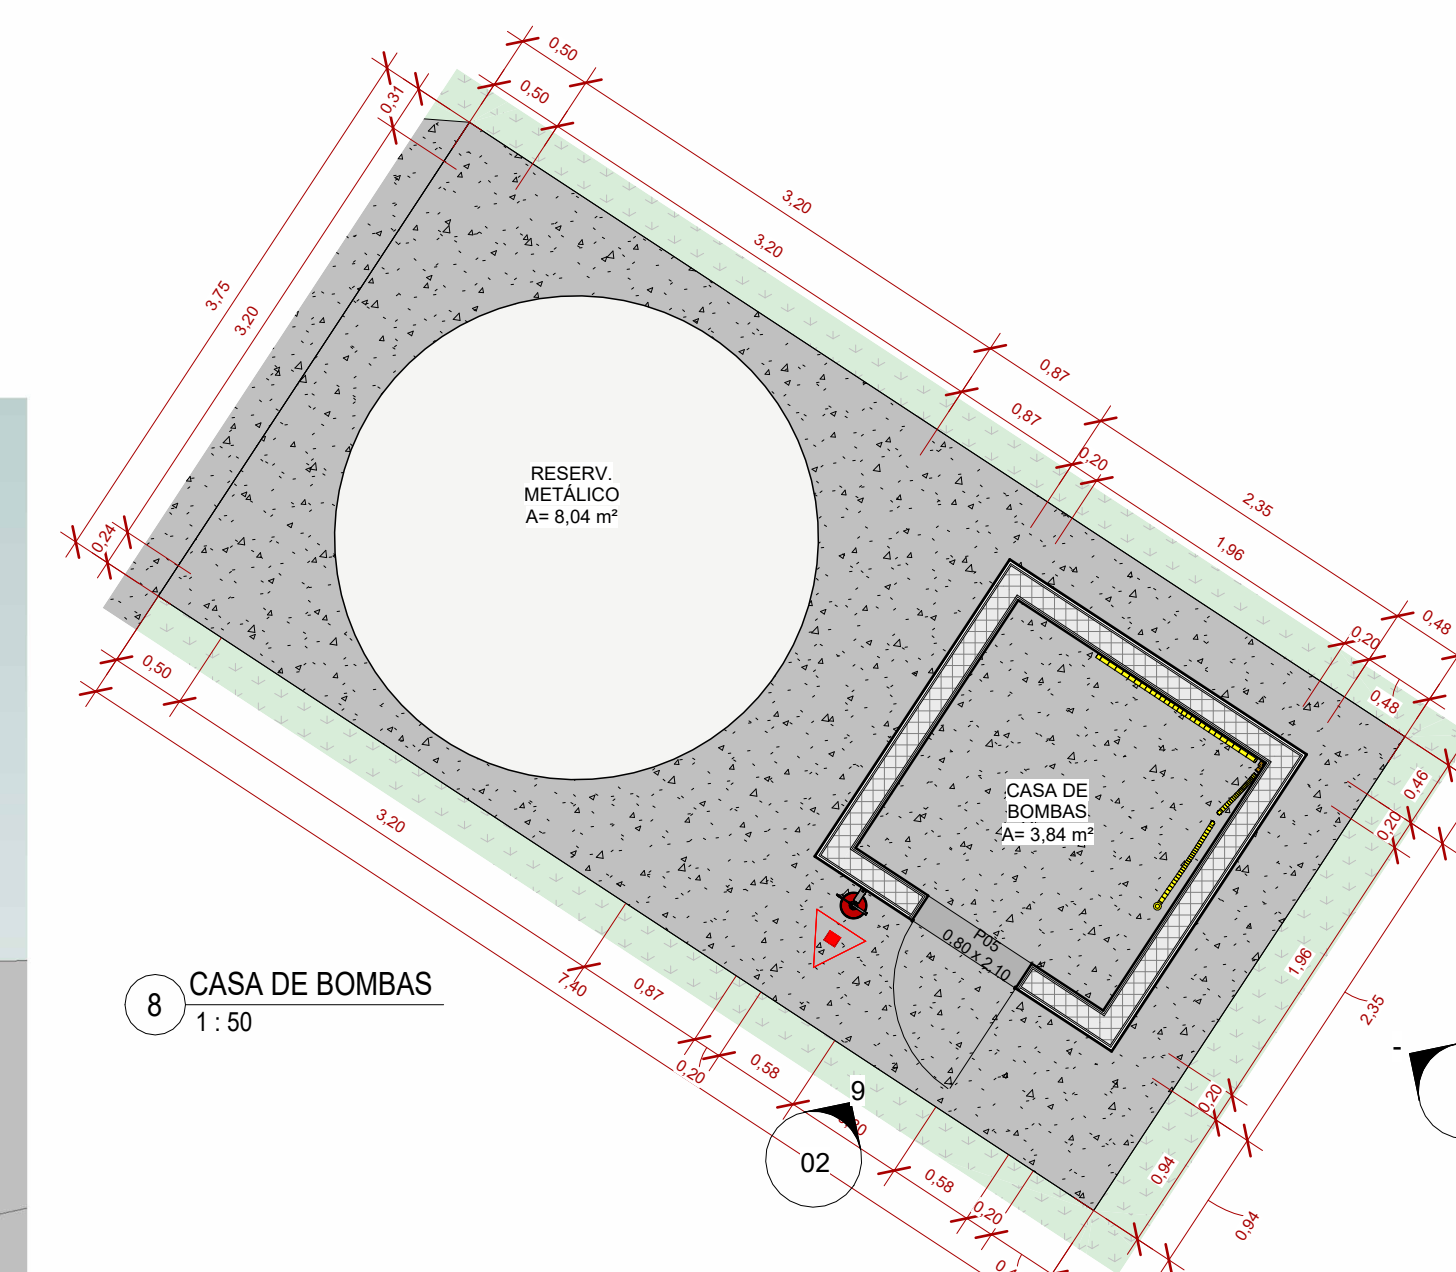


8 CASA DE BOMBAS
1:50

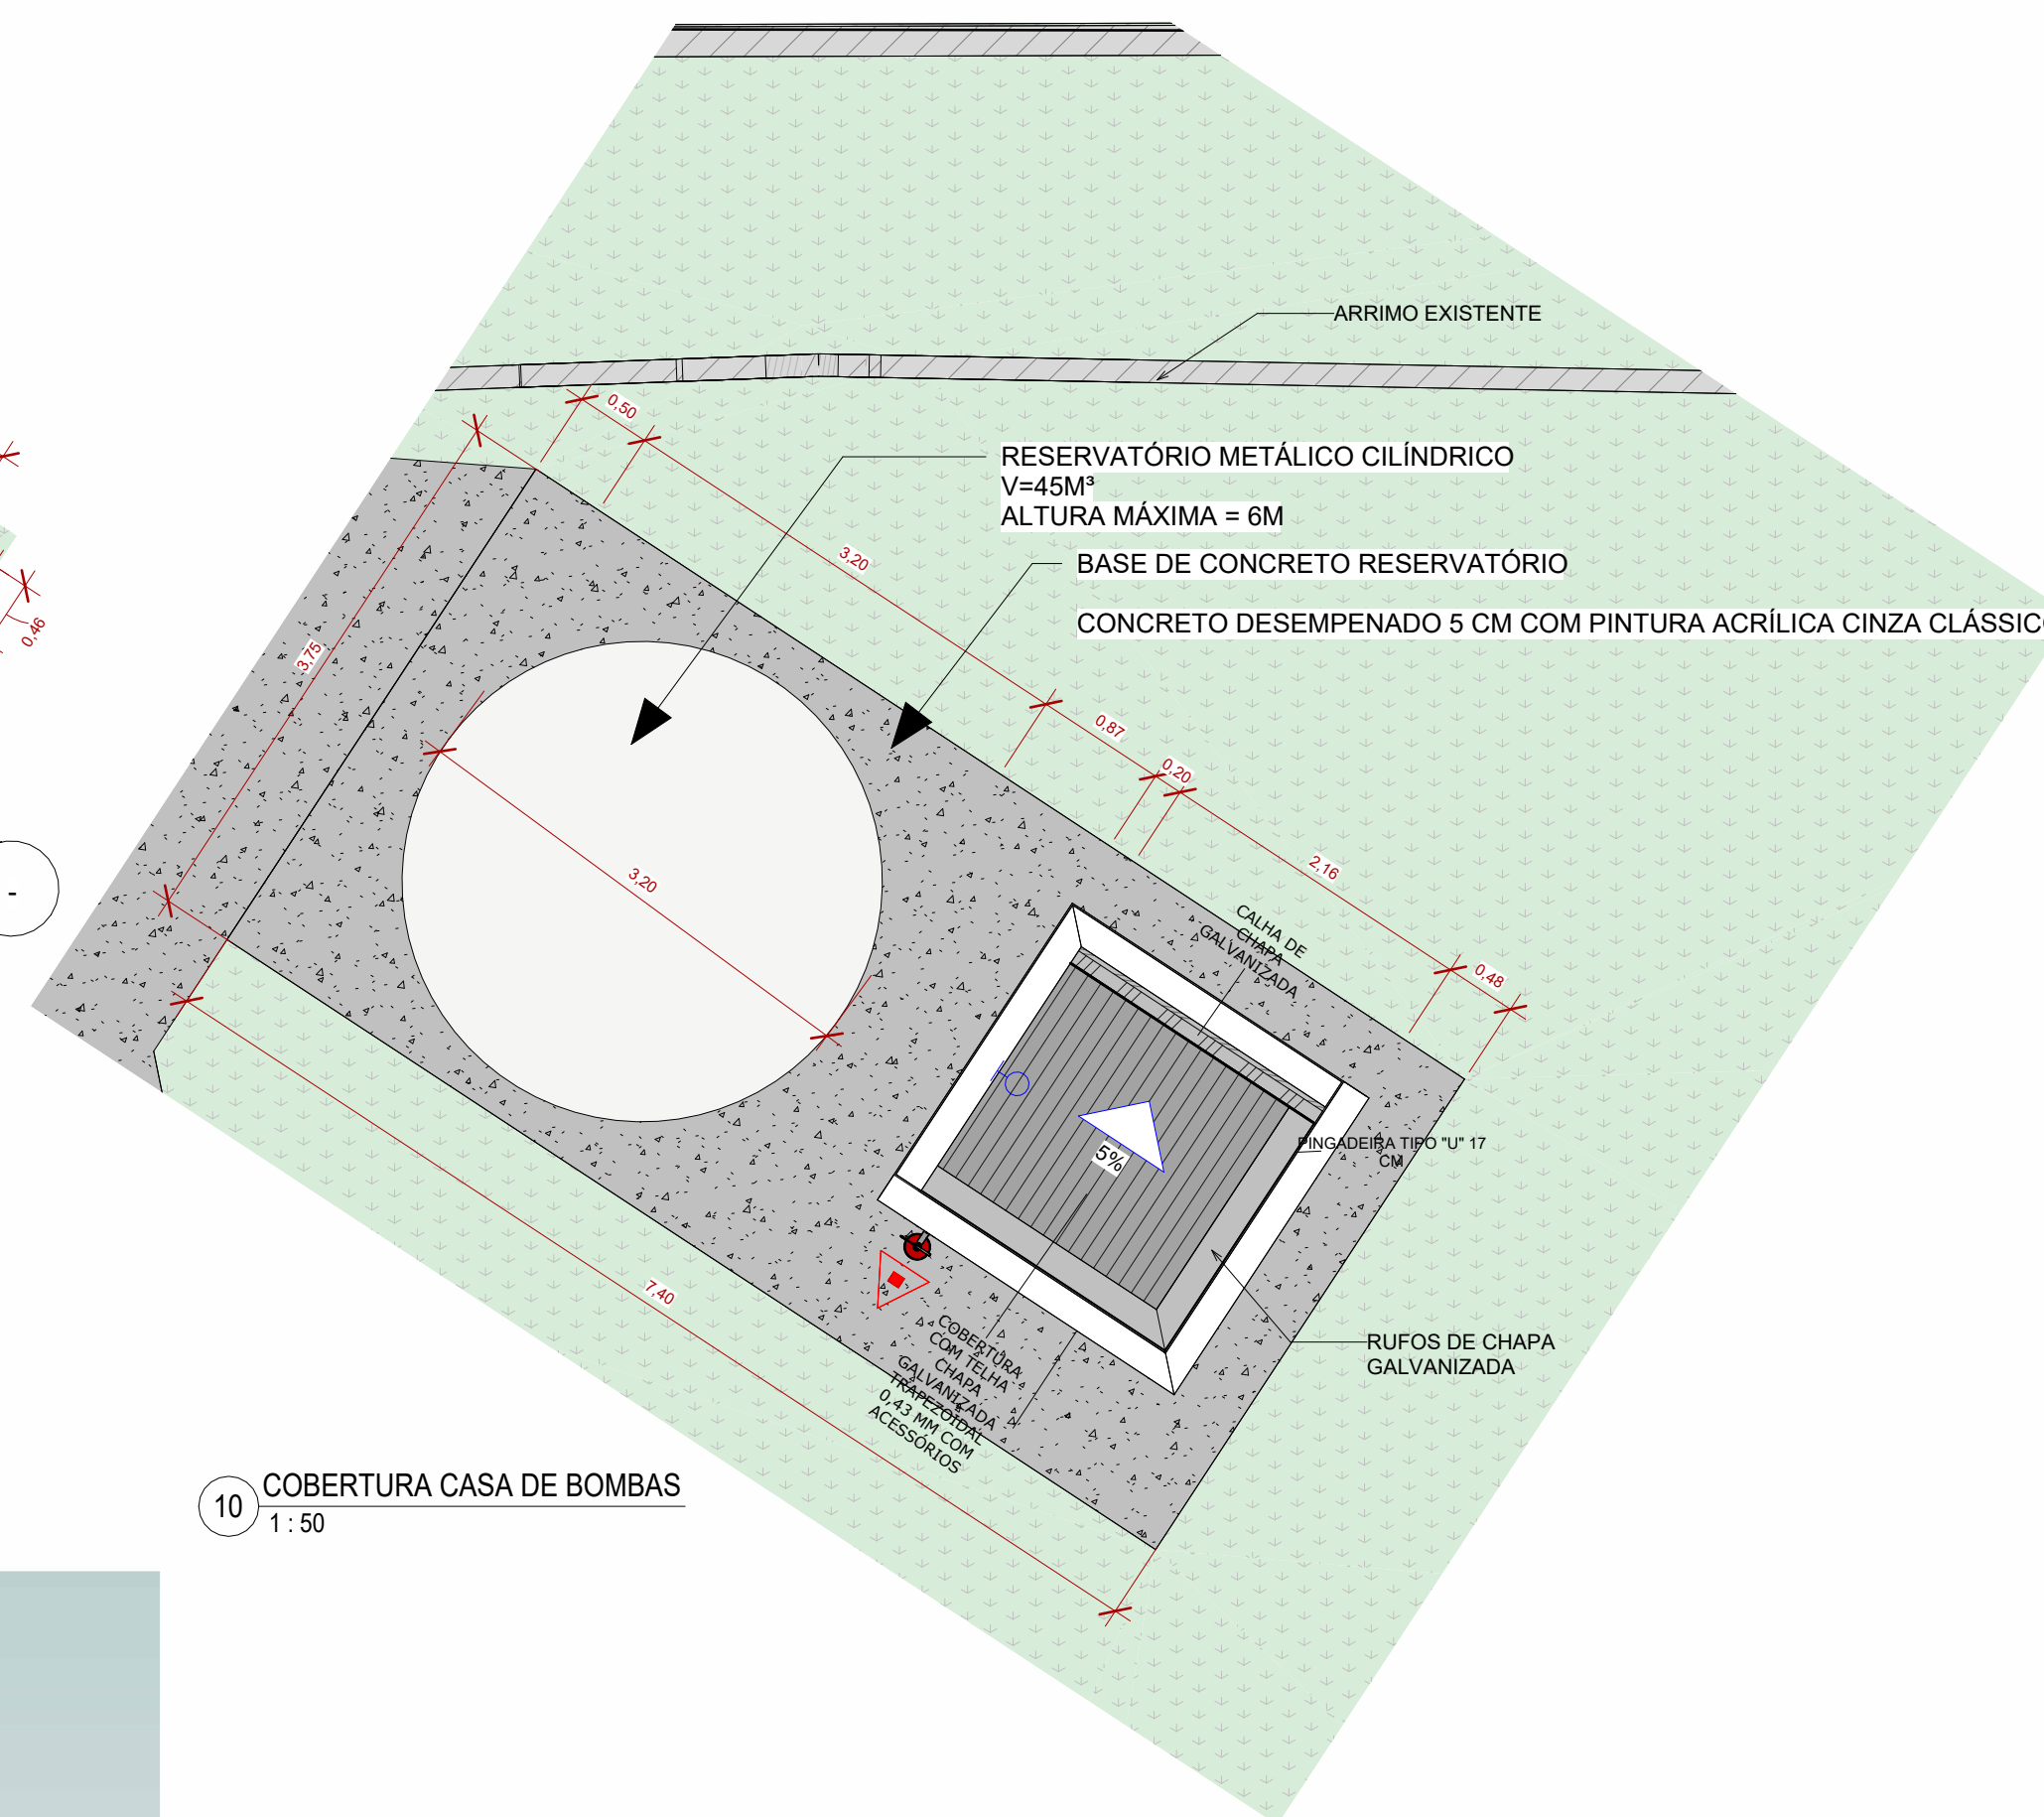


10 COBERTURA CASA DE BOMBAS
1:50

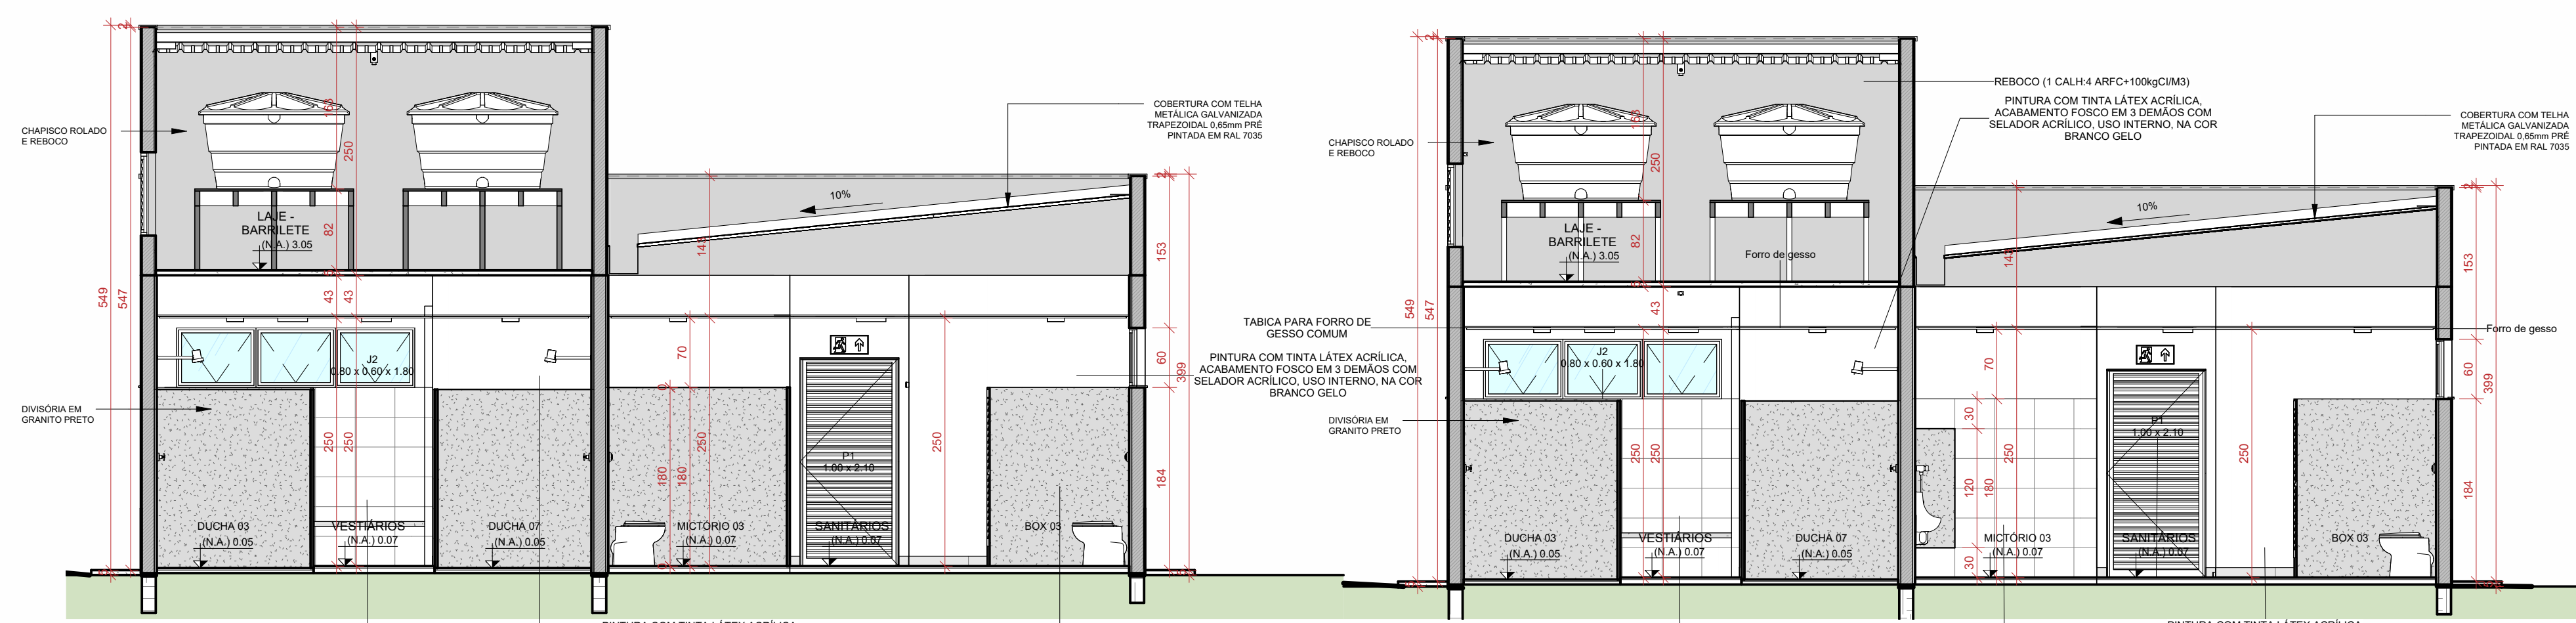

7 CORTE A
1:50

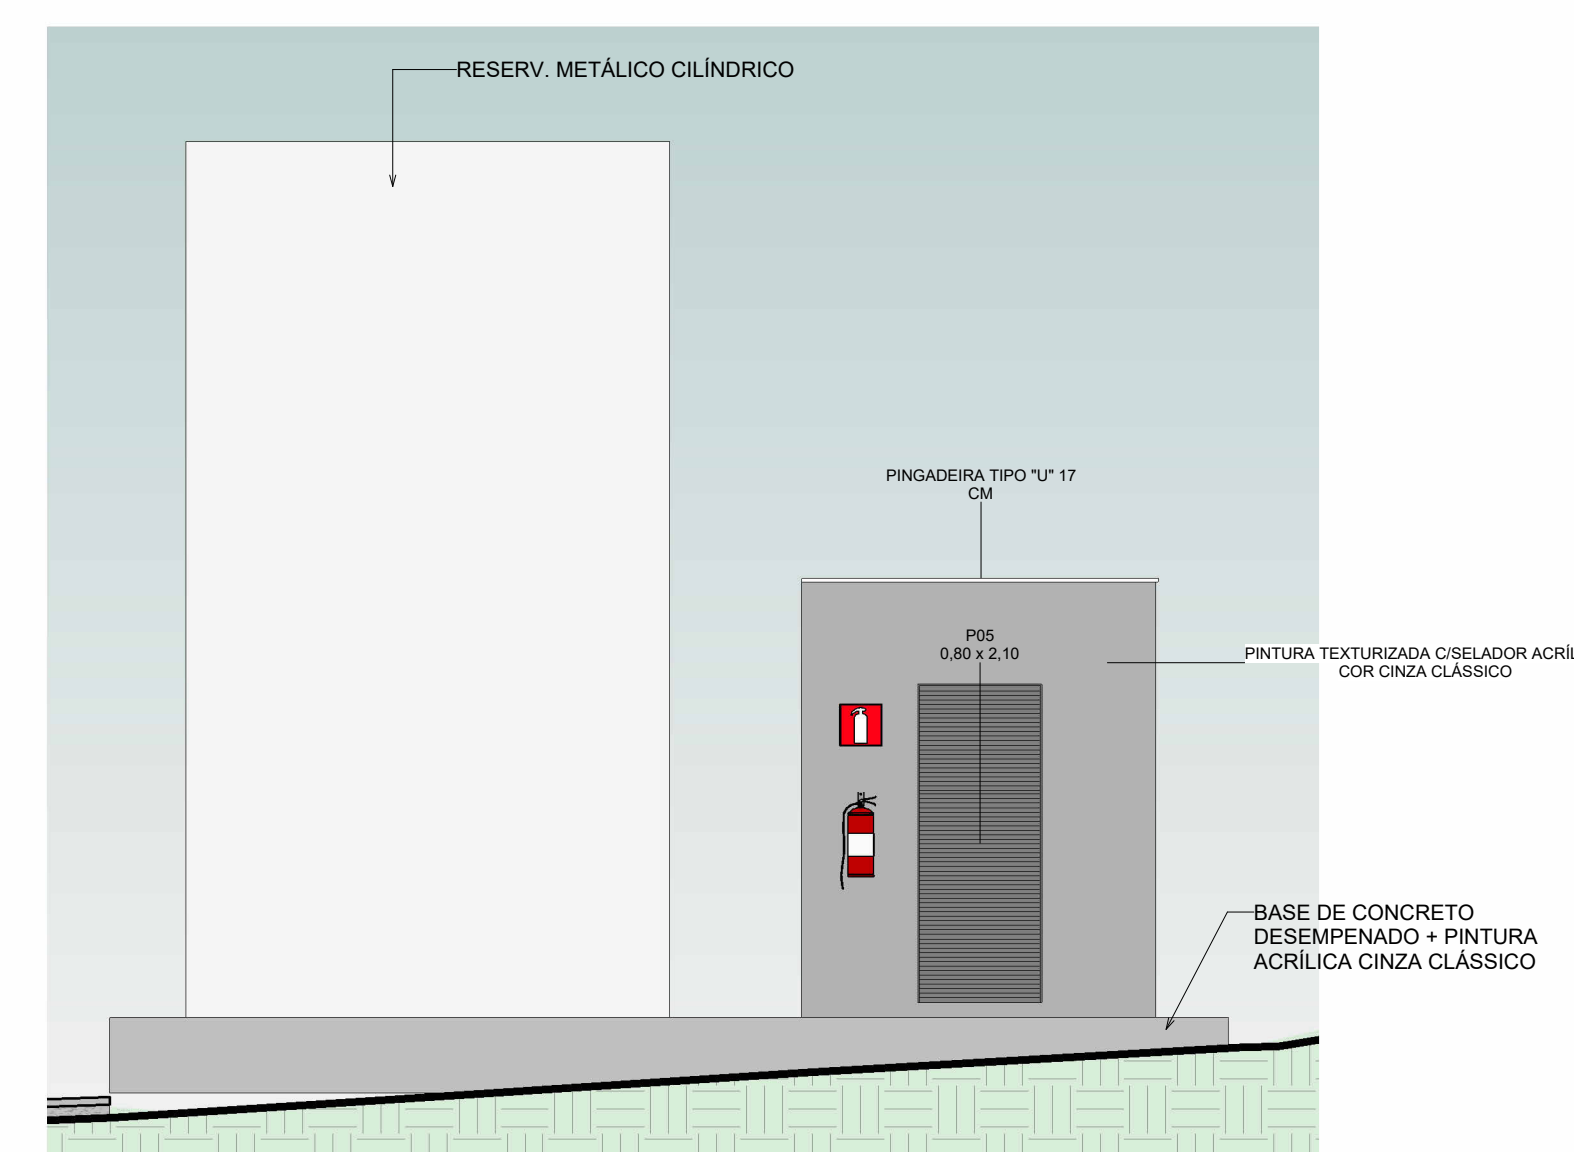

9 FACHADA CASA DE BOMBAS
1:50

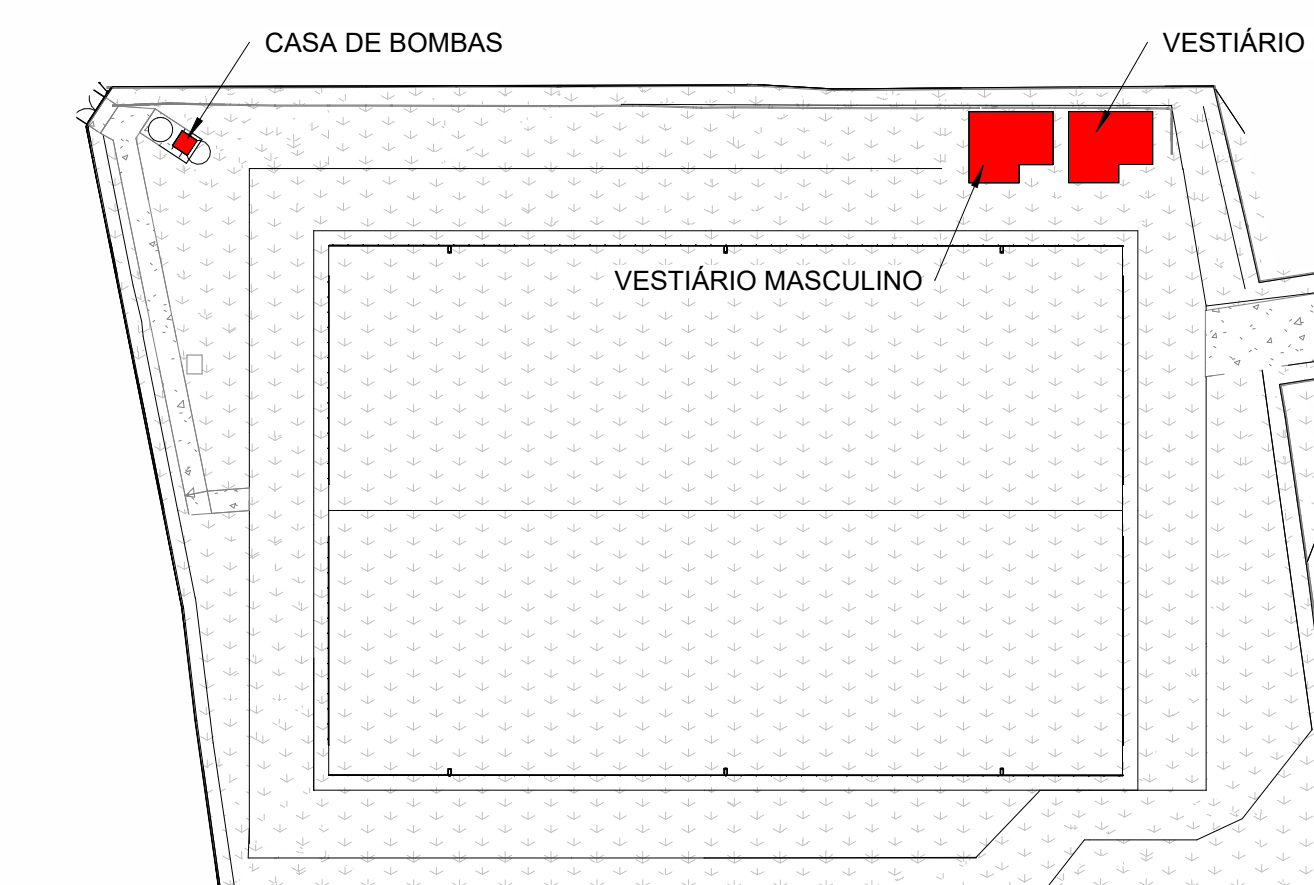

11 MAPA CHAVE
1:1000

Nº	Descrição	Data
1	EMISSÃO INICIAL	10/04/2026

CARIMBO DE APROVAÇÃO:

ESTADO DE GOIÁS
CORPO DE BOMBEIROS MILITAR
PROCESSO N.º: XXXXX

1. (x) Aprovação inicial de projeto;
2. () Substituição de Projeto; Protocolo original nº _____
(com C/T/C/D Protocolo nº _____)
("Projeto de Alterar" Data de construção da edificação: _____
("Somente para edificações construídas anteriormente em data anterior a 10/03/2007", conforme NF 41.)

ANALISADO E APROVADO DIGITALMENTE

NOME: _____
DATA: _____
CÓDIGO: _____
VERIFICADOR: _____

ESPAÇO DESTINADO AO CARIMBO

Escaneie o QR CODE ao lado ou acesse o site: <https://nfe20000000414.com.br/verificador>

APROVAÇÃO DE PROJETOS

Os projetos referentes ao Processo SEI Nº 2026200000414, encontram-se dentro das normas e exigências da Secretaria de Estado de Infraestrutura - SEINFRA, tendo sido elaborado por profissionais habilitados.

SPO - SUPERINTENDÊNCIA DE PROJETOS E ORÇAMENTOS DE OBRAS
GEP - GERÊNCIA DE PROJETOS

GOVERNO DE GOIÁS
Secretaria de Estado da Infraestrutura
O ESTADO QUE DÁ CERTO

EDIFÍCIO THE PRIME TAMANDARÉ OFFICE
Rua 5, N.º 691 - 23.º andar, Setor Oeste, Goiânia-GO - CEP 74.115-060

RUA BENJAMIM CONSTANT E RUA DOIS, VILA ANDRÉZIO, PIRENÓPOLIS

ESTÁDIO ULISSE JAYME
CAMPO DE ESPORTES / ATIVIDADES CULTURALS

PROPRIETÁRIO: ESTADO DE GOIÁS - CNPJ: 01.408.580/0001-38

AUTOR DO PROJETO PSCP: ENG. CIVIL ALBERTO ANDRADE DE CASTRO - CREA 14144422-00



AUTOR DO PROJETO ARQUITETURA: MORA NUNES COSTA NEVES - CAU 14144413

CONTEÚDO: PLANTA DE BAIXA, COBERTURA, CORTES, FACHADA E MAPA CHAVE

ÁREA DO TERRENO ORIGINAL	ÁREA CONSTRUIDA	DATA	ESCALA	FOLHA
18.000,00 m²	18.000,00 m²	10/04/2026	02/00	02/03

FORMATO IMPRESSÃO: A4

IMPORTANTE:
Obrigações do profissional de acordo com o código de ética.
Todos os projetos deverão ser assinados e registrados pelo profissional no Conselho Profissional.
Este documento, impresso e digitalizado, não substitui o original.
Conforme Lei 12.516/12, o seu conteúdo não poderá ser reproduzido ou utilizado por terceiros sem autorização.

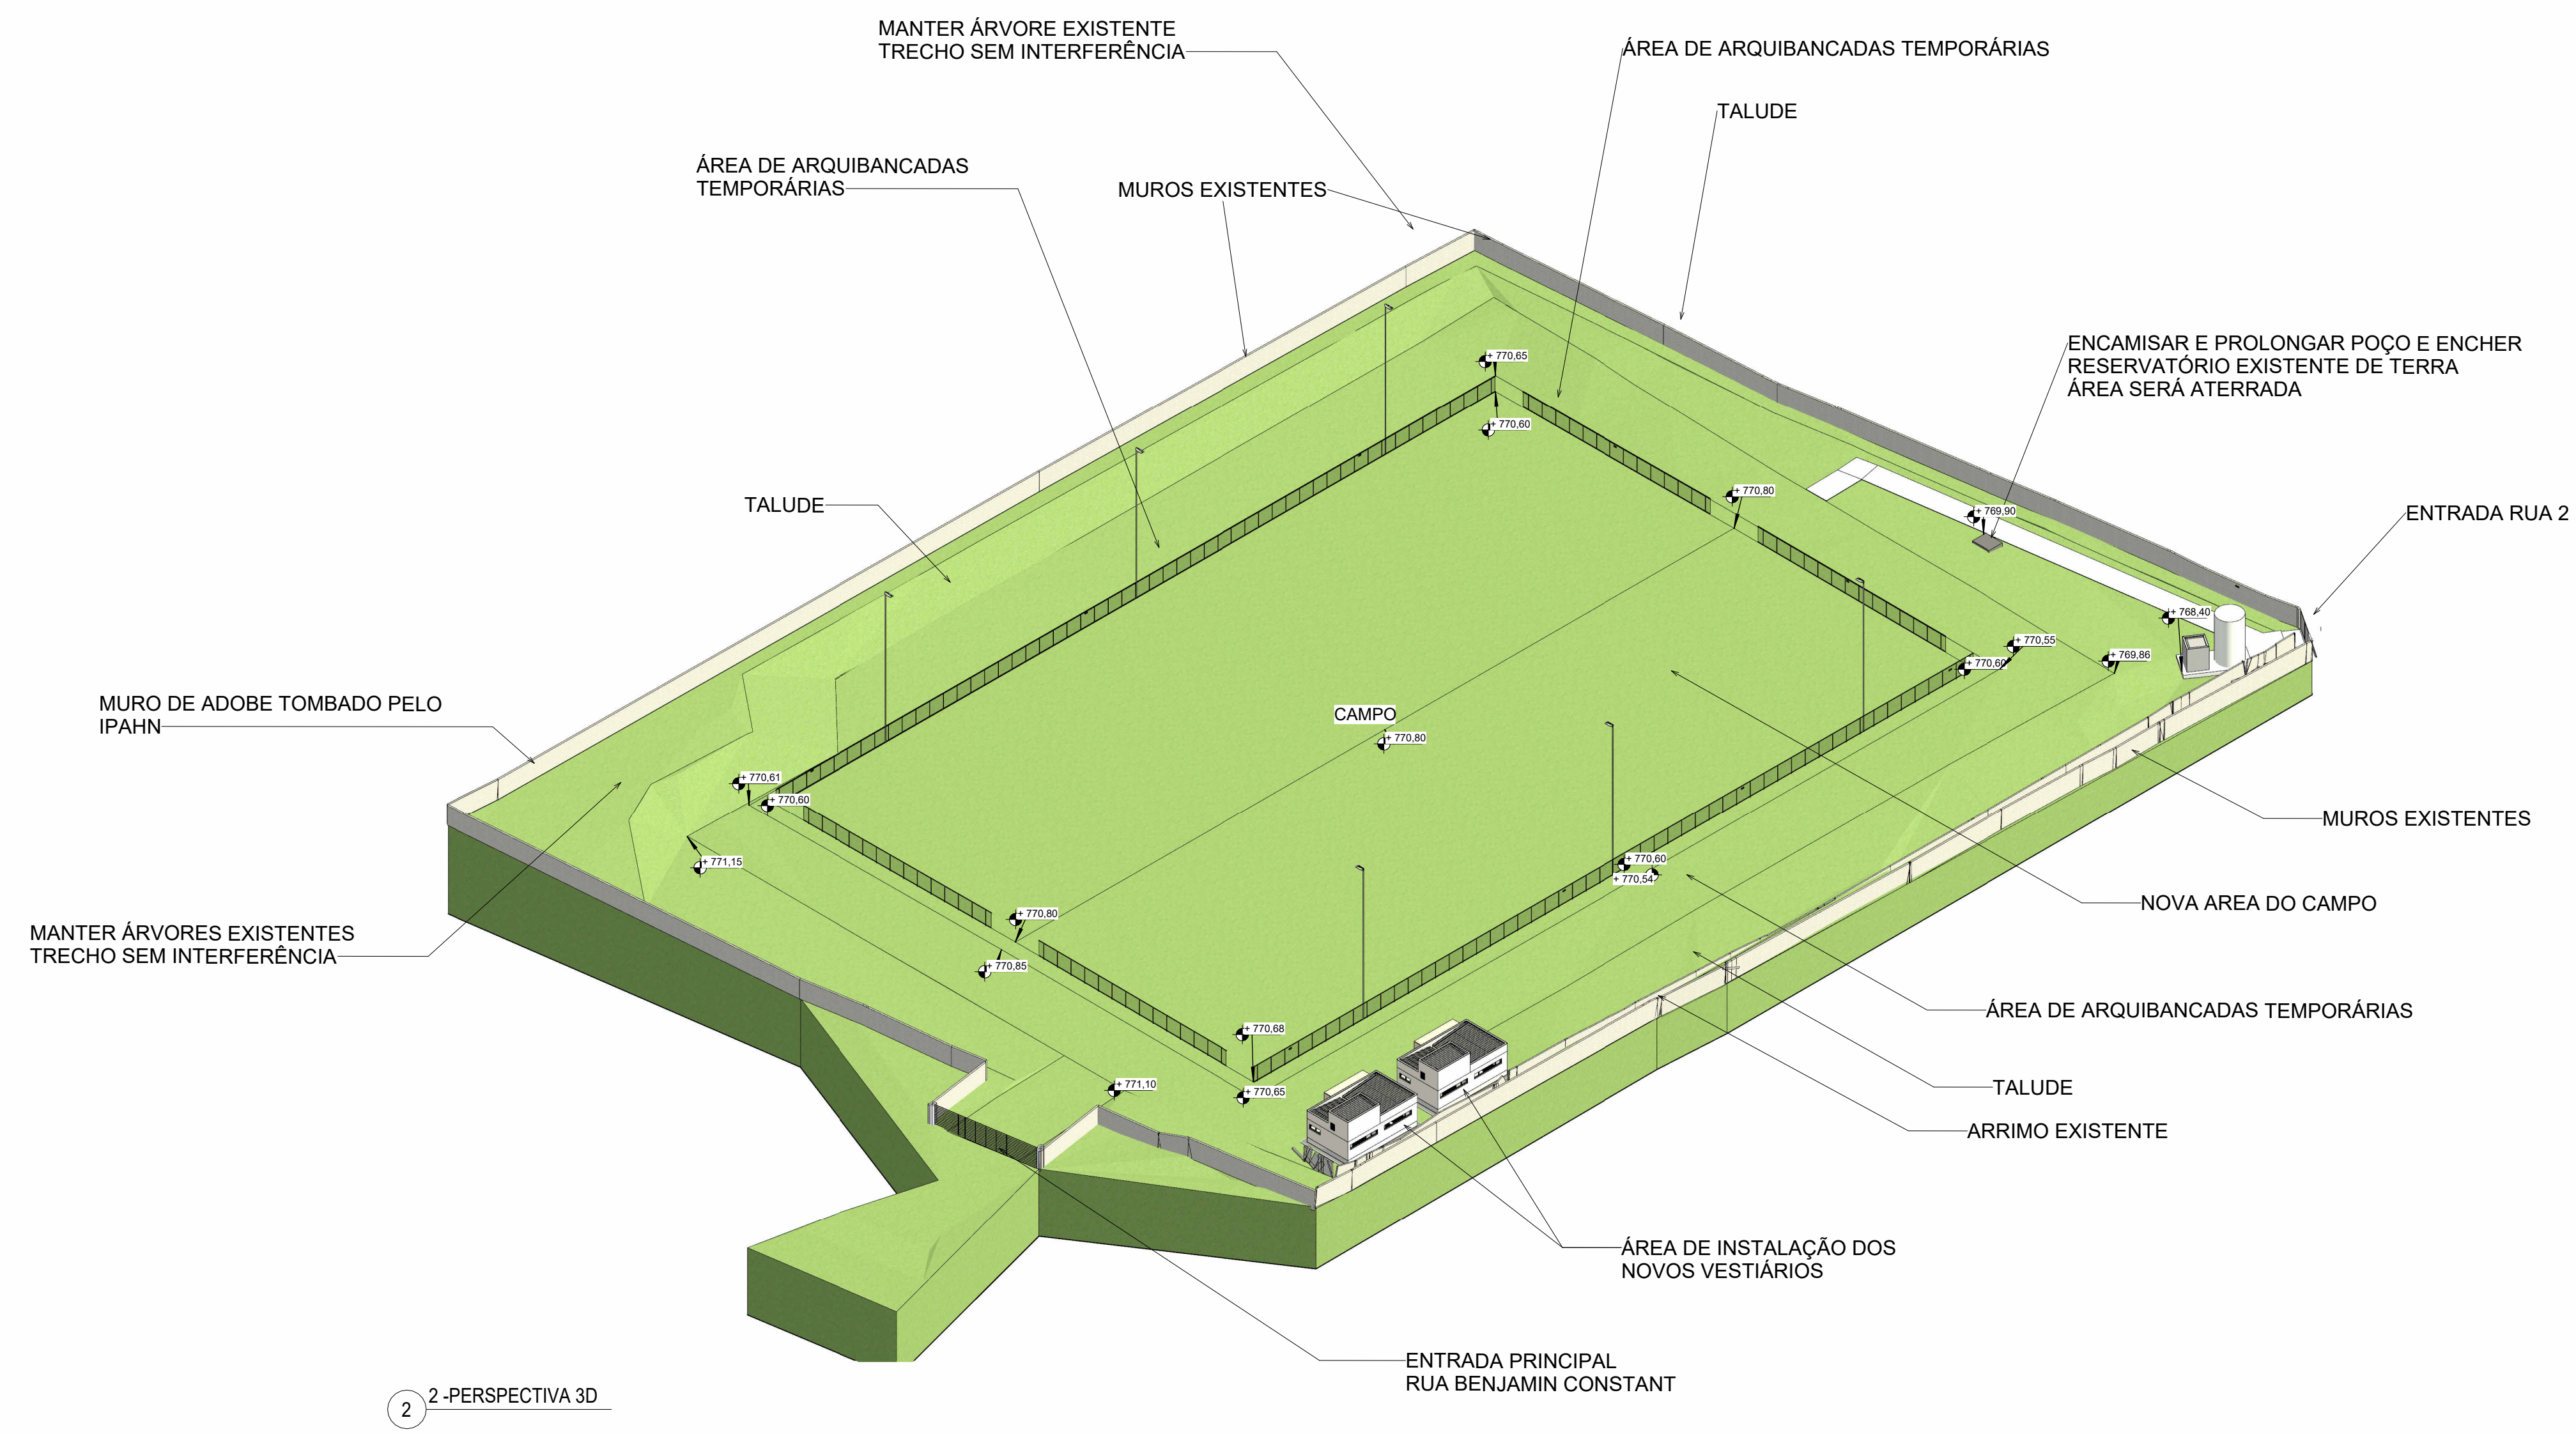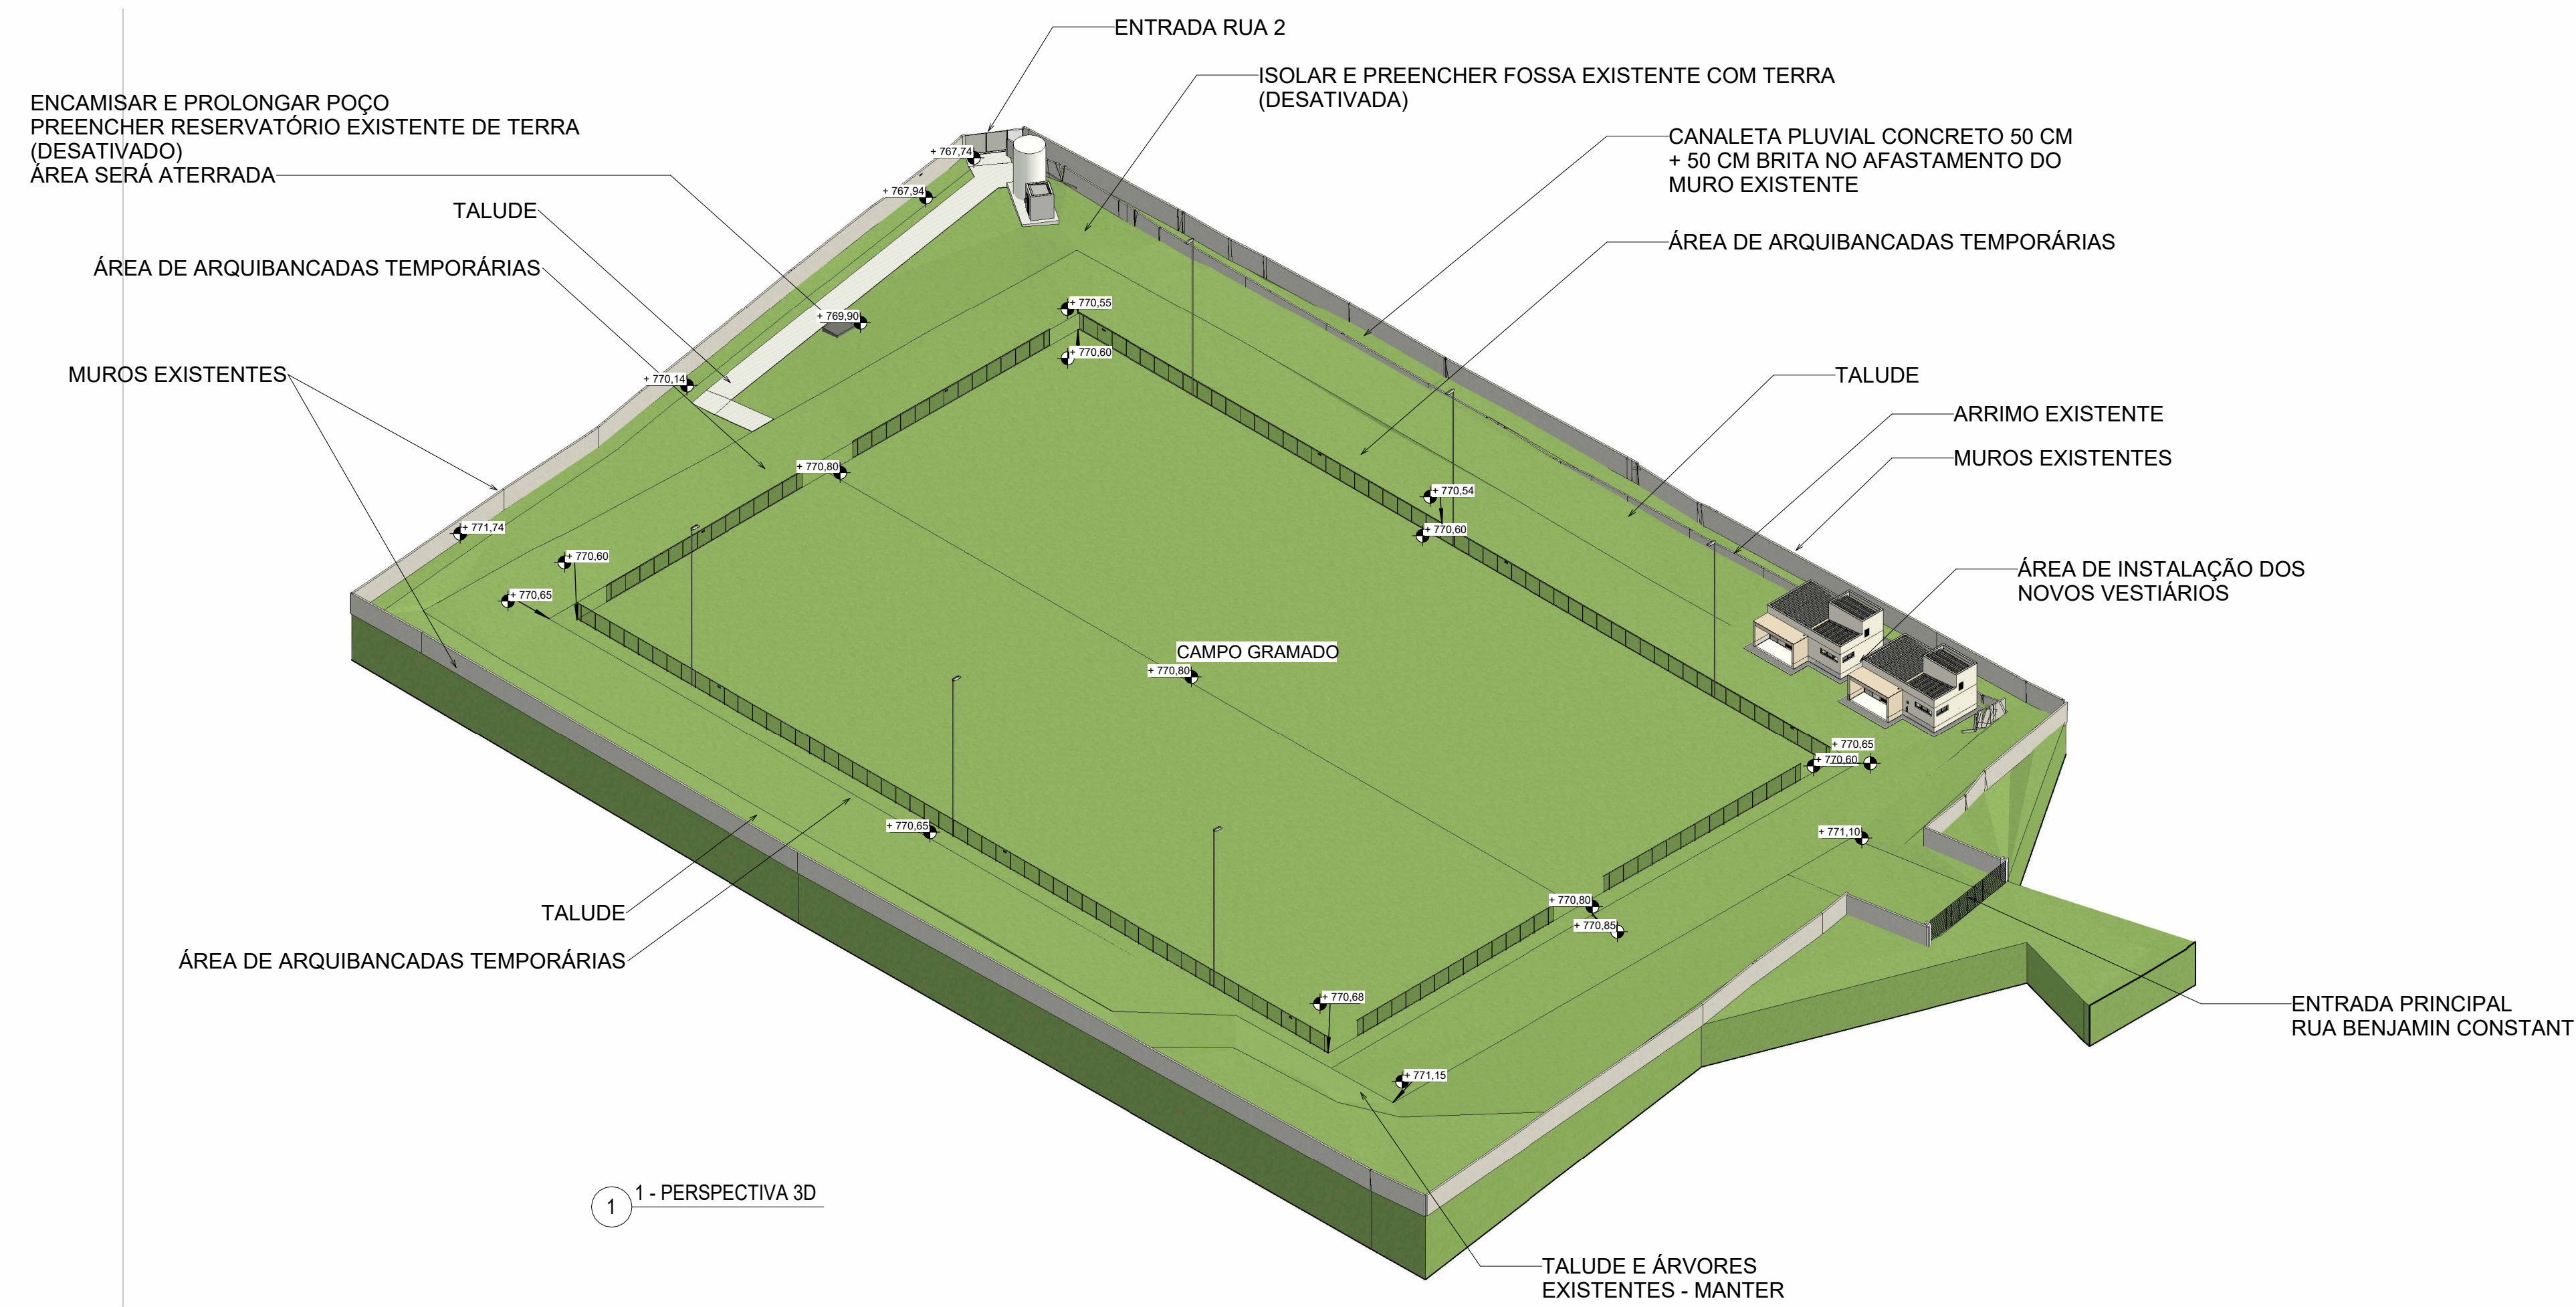

Nº	Descrição	Data
1	EMISSION INICIAL	10/04/2026

CARIMBO DE APROVAÇÃO:

ESTADO DE GOIÁS
CORPO DE BOMBEIROS MILITAR
PROCESSO N.ºXXXXX

1. (x) Aprovação inicial de projeto;
2. () Substituição de Projeto. Protocolo original nº
(Com C/T/C/T/D Protocolado em)
() Projeto de Alterar. Data de construção da edificação:
(*Bombardeiros para edificações corporativamente construídas em data anterior a 10/03/2007, conforme NF 41).

ANALISADO E APROVADO DIGITALMENTE

NOME:
DATA:
CÓDIGO:
VERIFICADOR:

ESPAÇO DESTINADO AO CBMMO

Escaneie o QR CODE ao lado ou acesse o site
<https://sistema.informatica.gov.br/consultas/verificacao/validar>
para verificar a autenticidade da aprovação utilizando o código verificador.

APROVAÇÃO DE PROJETOS

Os projetos referentes ao Processo SEI N.º 20262020000414, encontram-se dentro das normas e exigências da Secretaria de Estado da Infraestrutura - SEINFRA, tendo sido elaborado por profissionais habilitados.

SPOD - SUPERINTENDÊNCIA DE PROJETOS E ORÇAMENTOS DE OBRAS CEP - GERÊNCIA DE PROJETOS

SEINFRA
Secretaria de Estado da Infraestrutura

GOV. DE GOIÁS
O ESTADO QUE DÁ CERTO

EDIFÍCIO THE PRIME TAMANDARÉ OFFICE
Rua 5, N.º 691 - 23.º andar, Setor Oeste, Goiânia-GO - CEP 74.115-060

RUA BENJAMIM CONSTANT E RUA DOIS, VILA ANDRÉZIO, PIRENÓPOLIS

ESTÁDIO ULISSES JAYME
CAMPO DE ESPORTES / ATIVIDADES CULTURAIS

PROPRIETÁRIO: ESTADO DE GOIÁS - CNPJ: 01.408.580/0001-38

AUTOR DO PROJETO PSCIP: ENG. CIVIL ALBERTO ANDRADE DE CASTRO - CREA 102167372D-GO

AUTOR DO PROJETO ARQUITETURA: MOIRA NUNES COSTA NEVES - CAUJ A1444913

CONTÉUDO: PERSPECTIVA 3D

ÁREA DO TERRENO ORIGINAL	DESENHO	ÁREA	ESCALA	FOLHA
16.000,00 m²	ALBERTO	104.630,00		03/ 03
ÁREA CONSTRUIDA	PROGRAMA	NOME ARQUIVO	FORMATO IMPRESSÃO	
160,19 m²	REVIT	CAV_MC_PFA_R03	A3	

IMPORTANTE:
Obrigações de manter o livro aberto de aprovação;
Todos os alterações deverão ser aprovadas e assinadas pelo projeto na GERENCO SEINFRA;
Após a emissão, verificar a compatibilidade com os demais projetos correlacionados;
Conforme Lei 12.516/10, o seu conteúdo não poderá ser copiado ou utilizado por terceiros sem autorização.