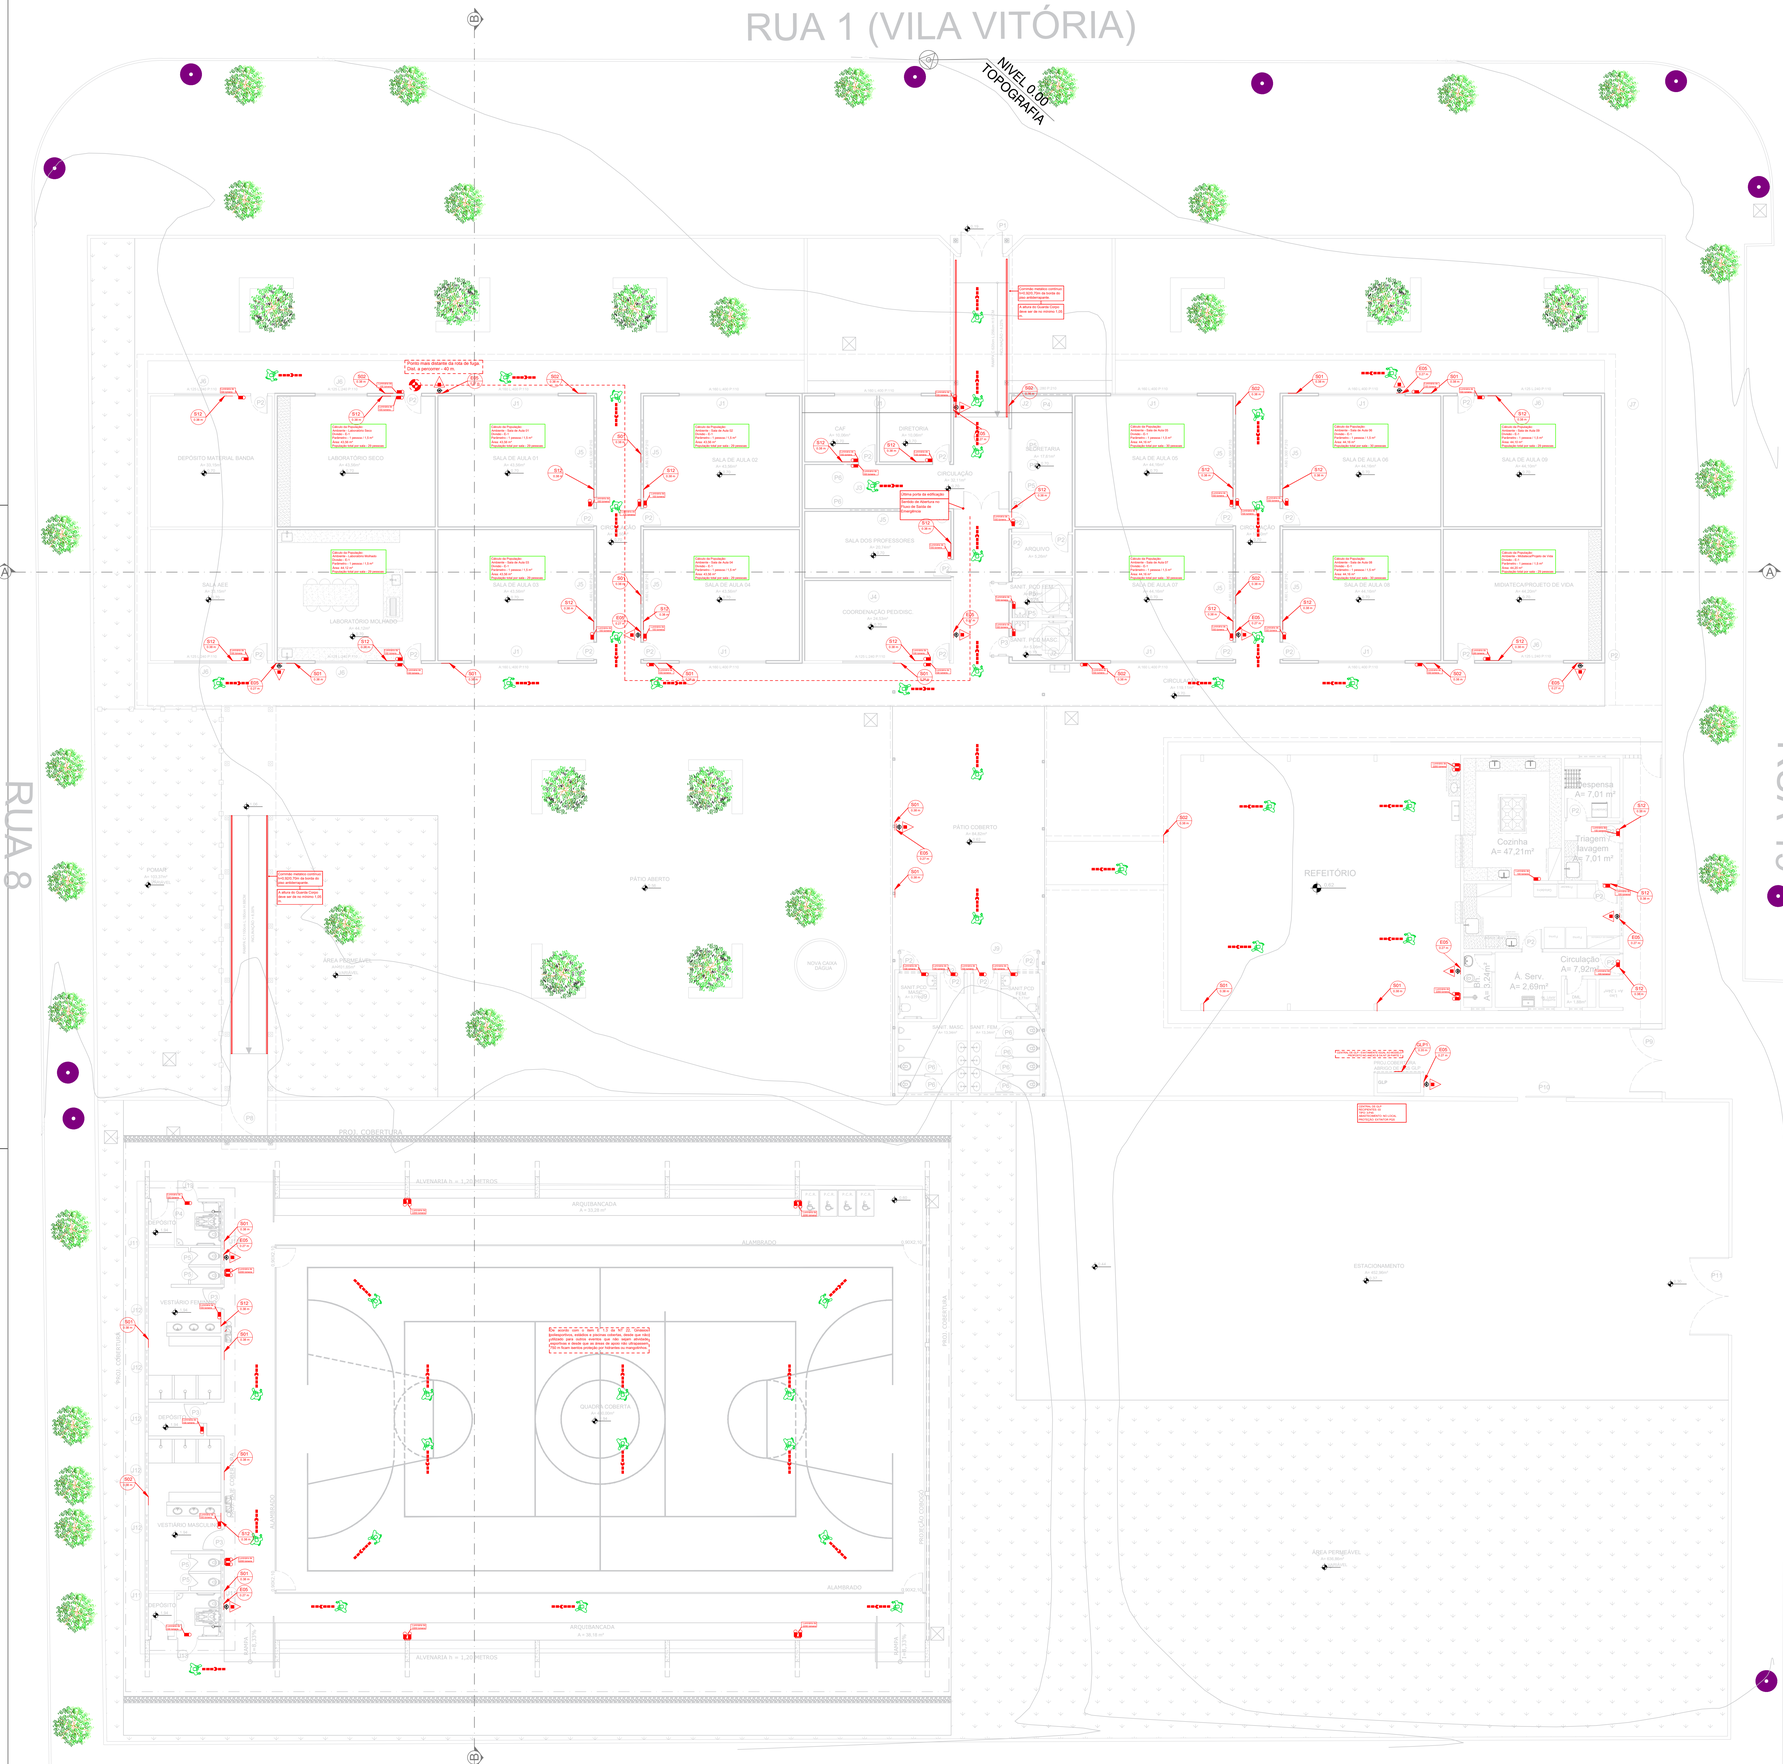
RUA 1 (VILA VITÓRIA)
NIVEL 0,00
TOPOGRAFIA
RUA 8
RUA 19
DEPOSITO MATERIAL BANDA
LABORATORIO SECO
SALA DE AULA 01
SALA DE AULA 02
SALA DE AULA 03
SALA DE AULA 04
SALA DE AULA 05
SALA DE AULA 06
SALA DE AULA 07
SALA DE AULA 08
SALA DE AULA 09
SALA DE AULA 10
LABORATÓRIO MOLHADO
DIRETORIA
SECRETARIA
CAF
CIRCULAÇÃO
ARQUIVO
SALA DOS PROFESSORES
COORDENAÇÃO PED/DISC
ANT. PCD FEM.
ANT. PCD MASC.
MINI-TECA/PROJETO DE VIDA
PÁTIO COBERTO
PÁTIO ABERTO
REFEITÓRIO
Cozinha
A= 47,21m²
Despensa
A= 7,01 m²
Triagem / Lavagem
A= 7,01 m²
Circulação
A= 7,92m²
Á. Serv.
A= 2,69m²
DML
A= 5,24m²
POMAR
ÁREA PERMEÁVEL
NOVA CAIXA D'AGUA
PROJ. COBERTURA
ALVENARIA h = 1,20 METROS
ARQUIBANCADA
A = 35,20 m²
ARQUIBANCADA
A = 36,16 m²
ALAMBRADO
QUADRA COBERTA
A= 440,00m²
VESTIÁRIO FEMININO
VESTIÁRIO MASCULINO
DEPÓSITO
ESTACIONAMENTO
ÁREA PERMEÁVEL
GLP
ABRIGO DE GLP
ABRIGO DE GLP
Coloque placas de sinalização de Rota de Saída de Emergência
Ultima porta de edificação
Coloque placas de sinalização de Rota de Saída de Emergência
Coloque placas de sinalização de Rota de Saída de Emergência
Coloque placas de sinalização de Rota de Saída de Emergência