

RUA 19 (VIA VITORIA)

RUA 8

RUA 19


ÁREA PARTICULAR

Planta de Cobertura

1


[illegible]

**2** Corte AA  
1 : 200

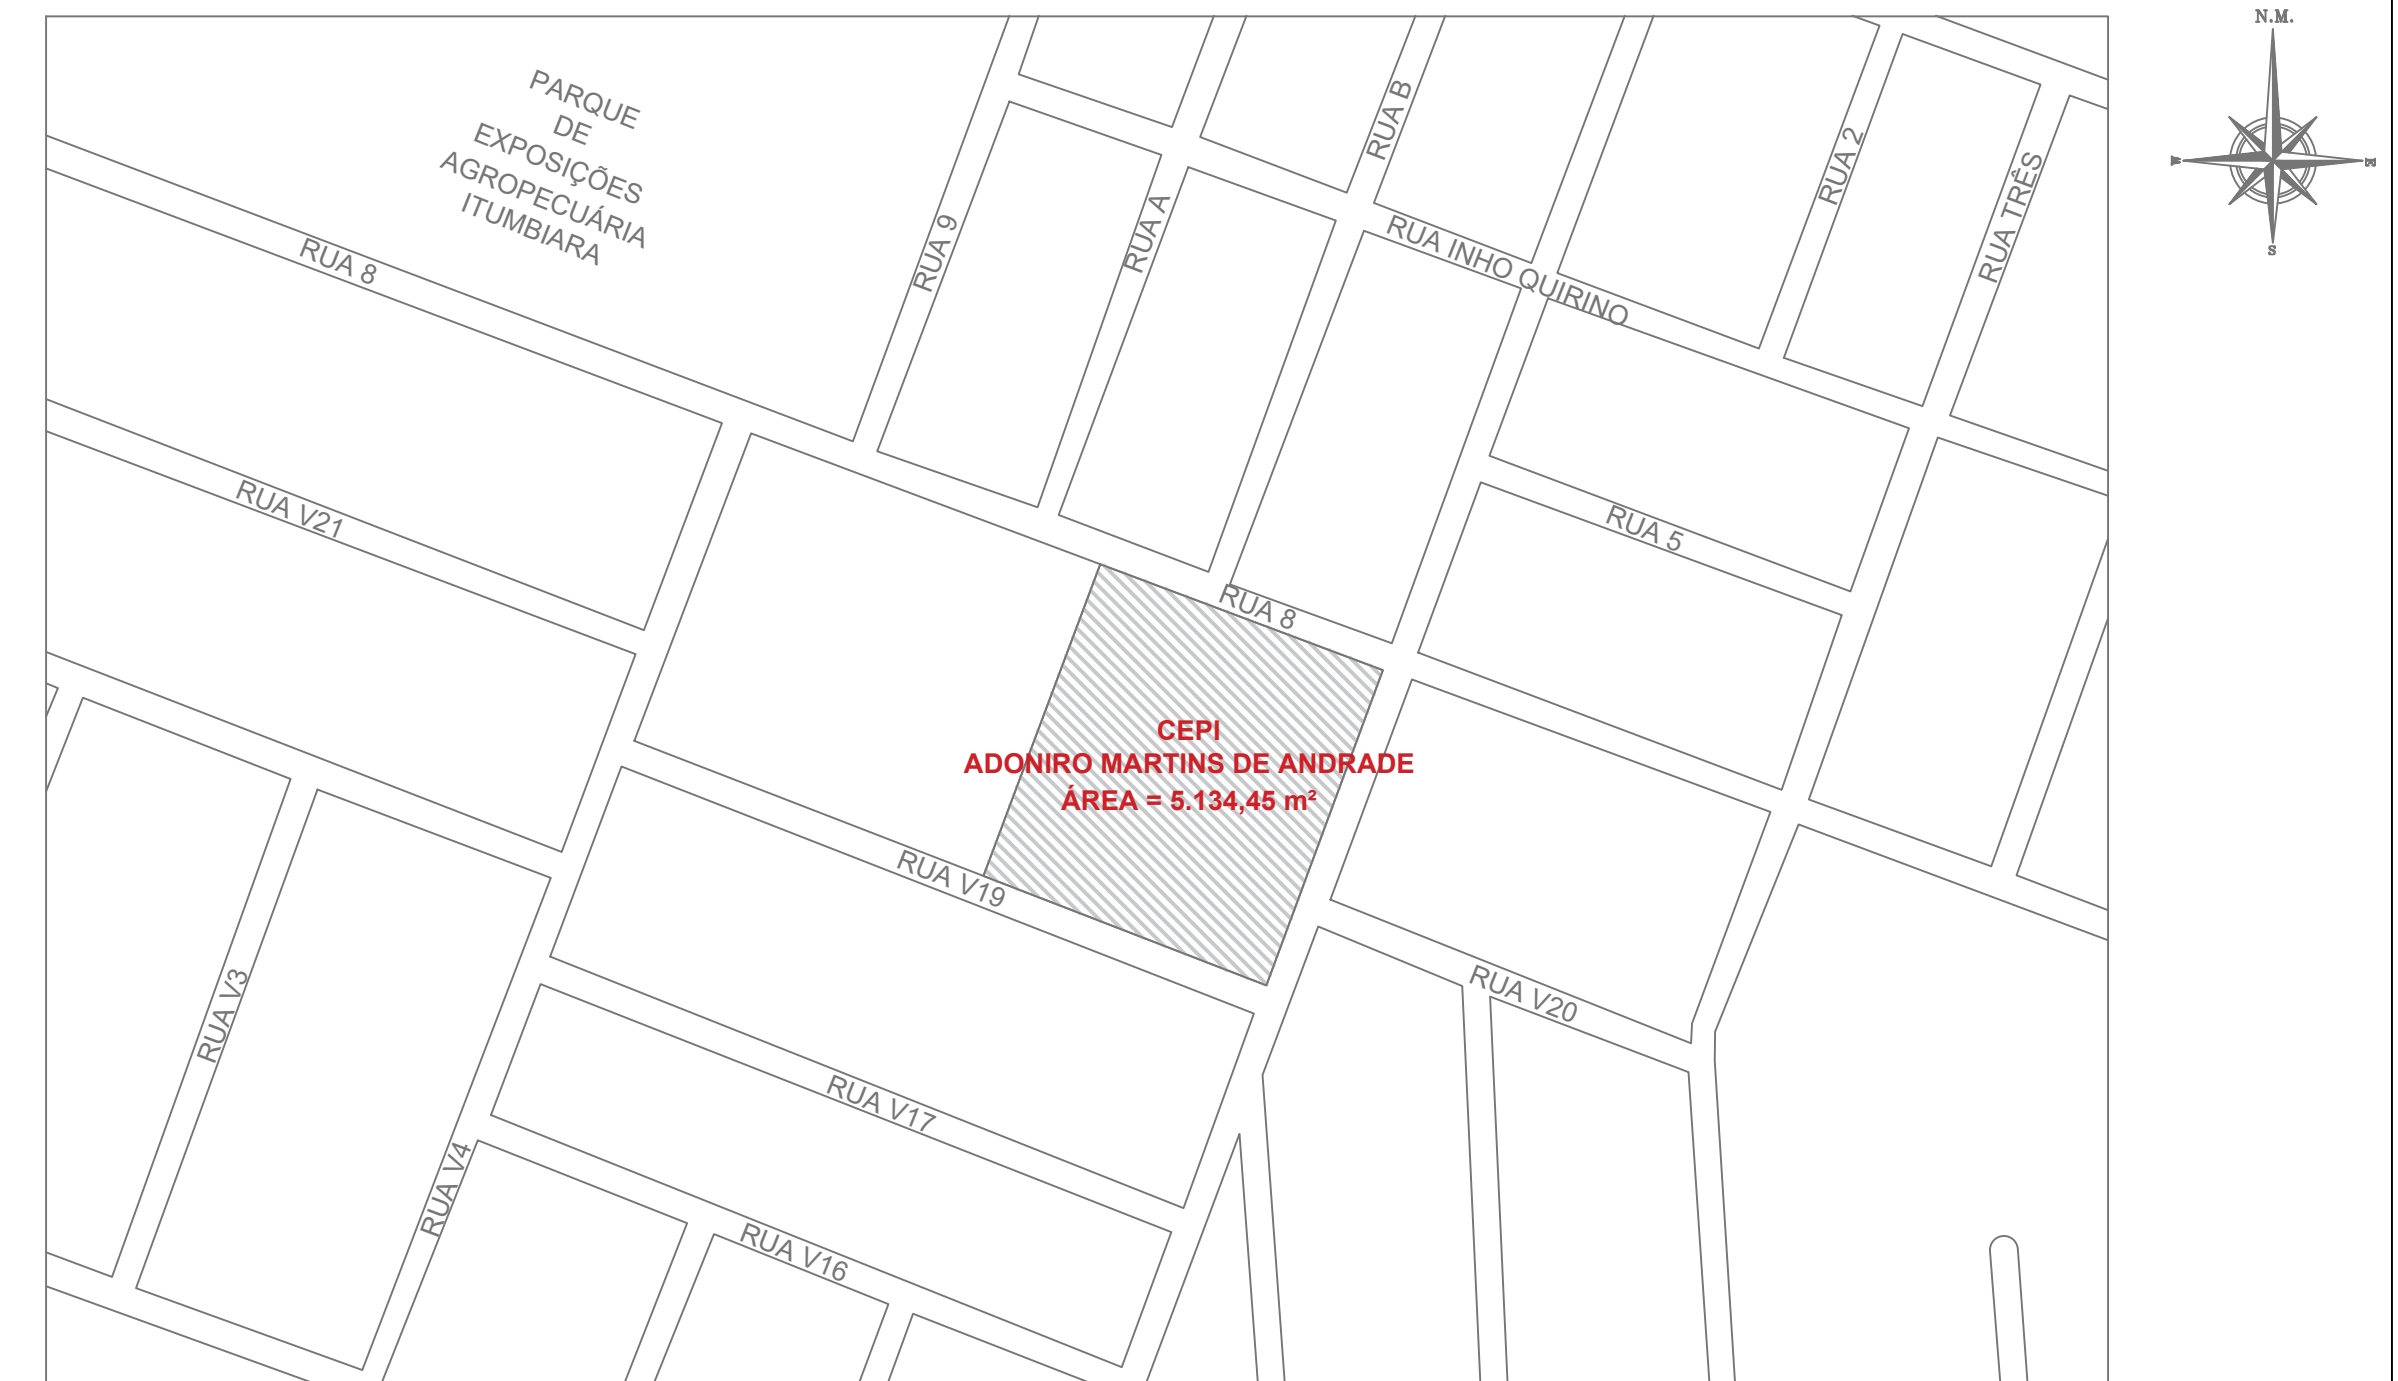

**4** **Planta de Situação**  
Sem Escala


- Onde não tiver especificação de acabamento, seguir projeto específico.
- Favor conferir medidas no local.
- Qualquer dúvida consultar o autor do projeto ou a Gerência de Projetos e Infraestrutura.

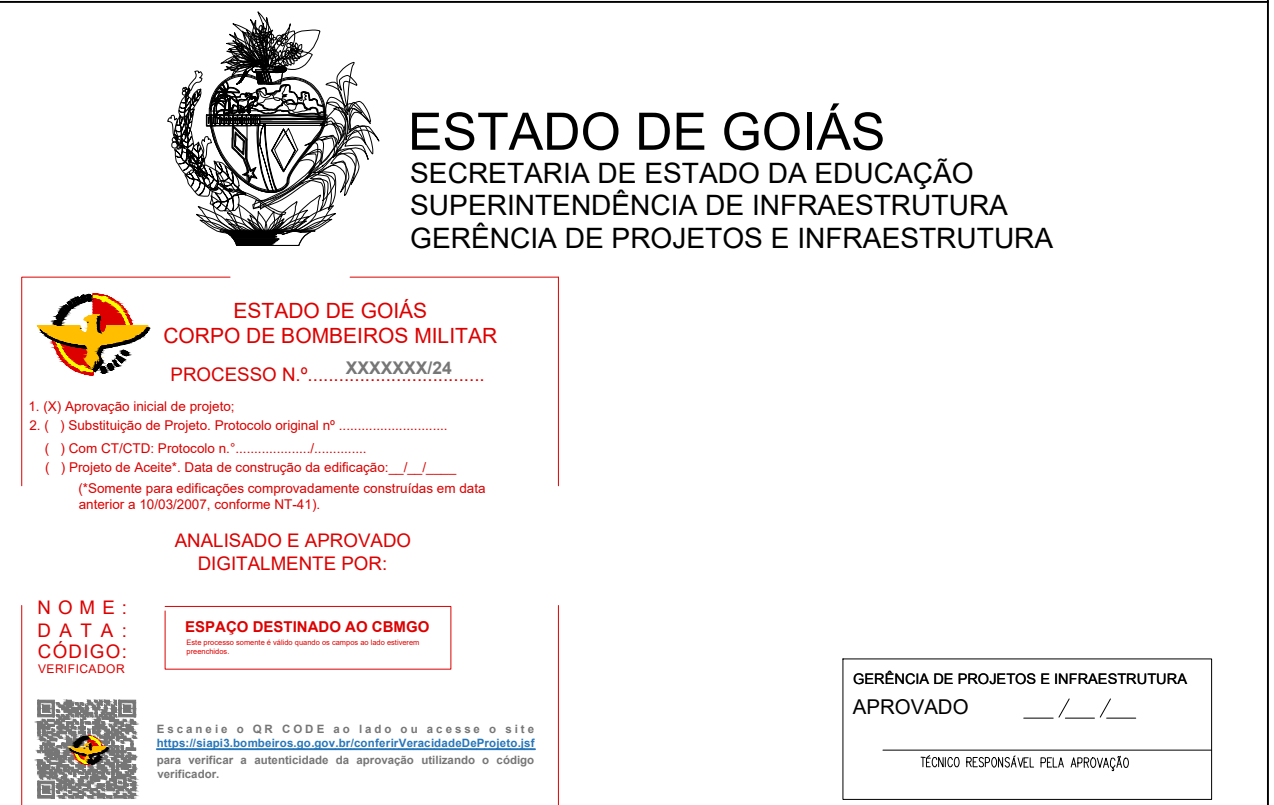

**CENTRO DE ENSINO EM PERÍODO INTEGRAL  
ADONIRÓ MARTINS DE ANDRADE**

PROJETO EXECUTIVO DE REFORMA

ENDEREÇO: RUA 1 (VILA VITÓRIA), S/Nº, VILA VITÓRIA II ITUMBARA - GO					
ÁREA DO TERRENO 5.134,45 m²	ÁREA PERMEAB. _____	ÁREA EXISTENTE _____	ÁREA A DEMOLIR _____	ÁREA A CONSTRUIR _____	ÁREA TOTAL CONSTRUÇÃO 1.471,85 m²

ELABORAÇÃO:	ELABORAÇÃO:
 <p><b>Consórcio Diamante Engenharia</b></p>	<p><b>CONSÓRCIO DIAMANTE ENGENHARIA</b></p> <p>AV. BARÃO HOMEM DE MELO, Nº 3280, NOVA GRAMADA          BELO HORIZONTE – MG – CEP: 30448-080          TEL.: (31) 3347-4402 / (31) 3347-7078 / (31) 3571-1920          EMAIL: contato@cpupropriedadengenharia.com.br</p>

AUTOR: THIAGO RIZZENDE TOLEDO 1022842846 D-GO

RT DA OBRA: \_\_\_\_\_

## INCÊNDIO

TIPO DE PROJETO \_\_\_\_\_  
PLANTA DE COBERTURA, CORTES, PLANTA DE SITUAÇÃO \_\_\_\_\_

ASSUNTO: \_\_\_\_\_

DATA: \_\_\_\_\_ ESCALA: \_\_\_\_\_ REVISÃO: \_\_\_\_\_ Nº RRT/ART: \_\_\_\_\_

MARÇO 2025 INDICADA 000

REV.	DATA	DESCRIÇÃO	VISTO