




FACHADA FRONTAL



VISTA RECEPÇÃO 1



VISTA RECEPÇÃO 2

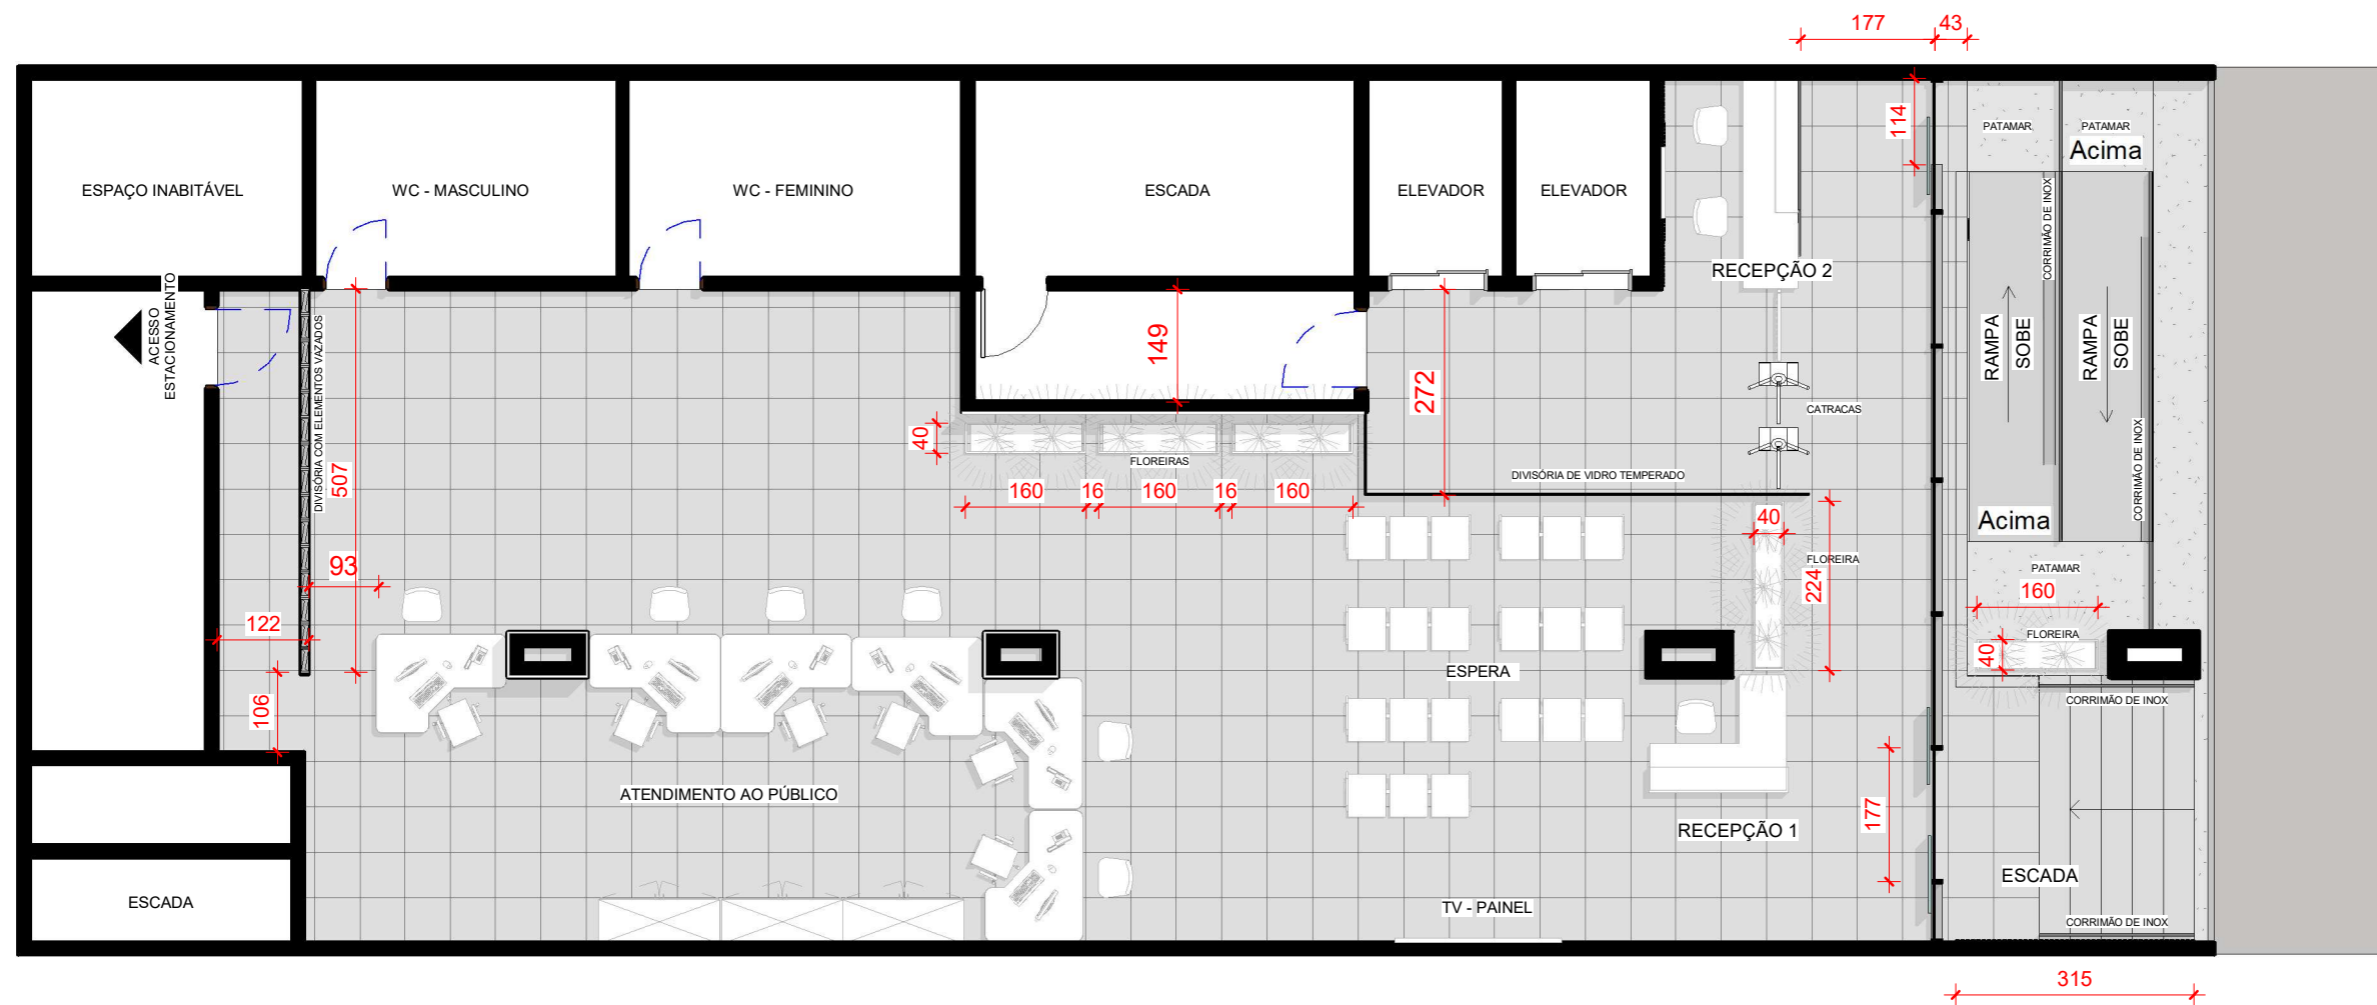

PLANTA TÉRREO LAYOUT

ESCALA: 1 : 100

IMPORTANTE:
1. CONFERIR TODAS AS MEDIDAS NO LOCAL.

AGÊNCIA GOIANA DE REGULAÇÃO

REFORMA DO EDIFÍCIO SEDE - LAYOUT | ARQUITETURA

AUTOR DO PROJETO:
LARISSA V S VELOSO
CAU: A17823-3

ESCALA:
INDICADA

CONTEÚDO:
PLANTA LAYOUT

A. CONSTRUÍDA:
XXXm²
DESENHO:

DATA:
FEV/26
FOLHA:
01/06

