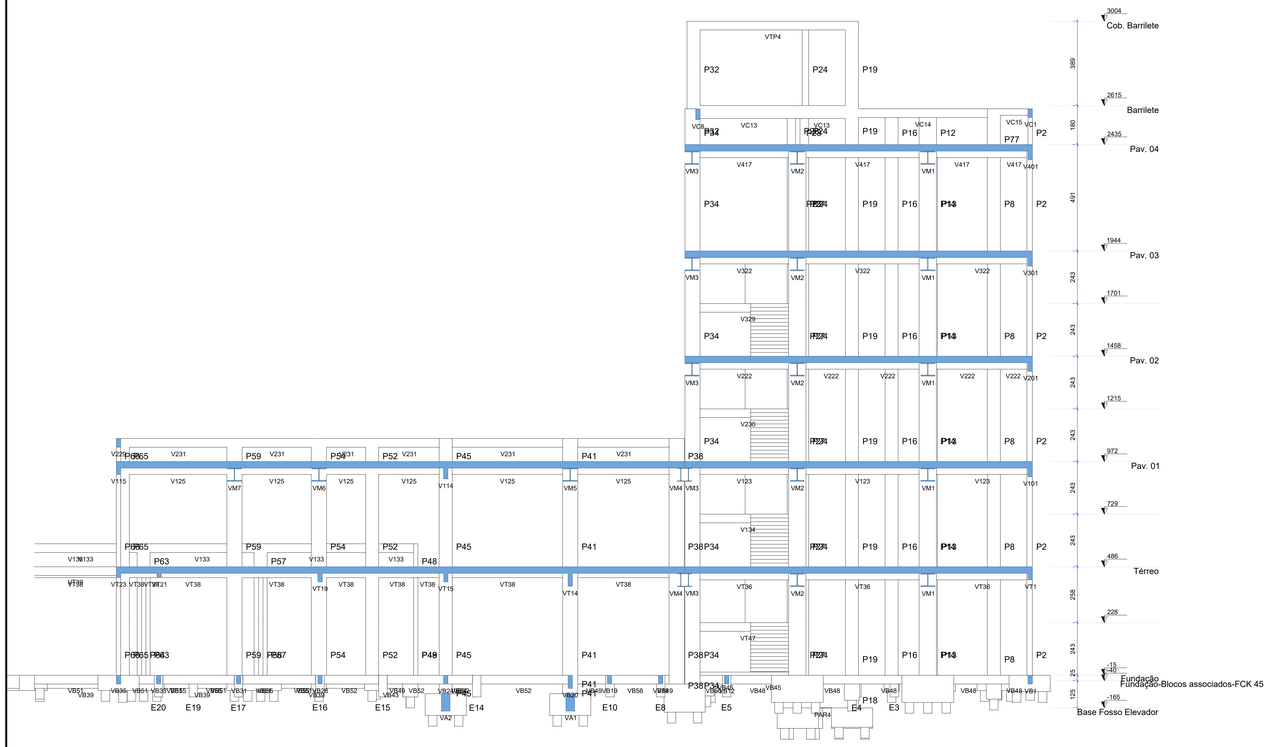

CORTE A-A

Escala 1:100

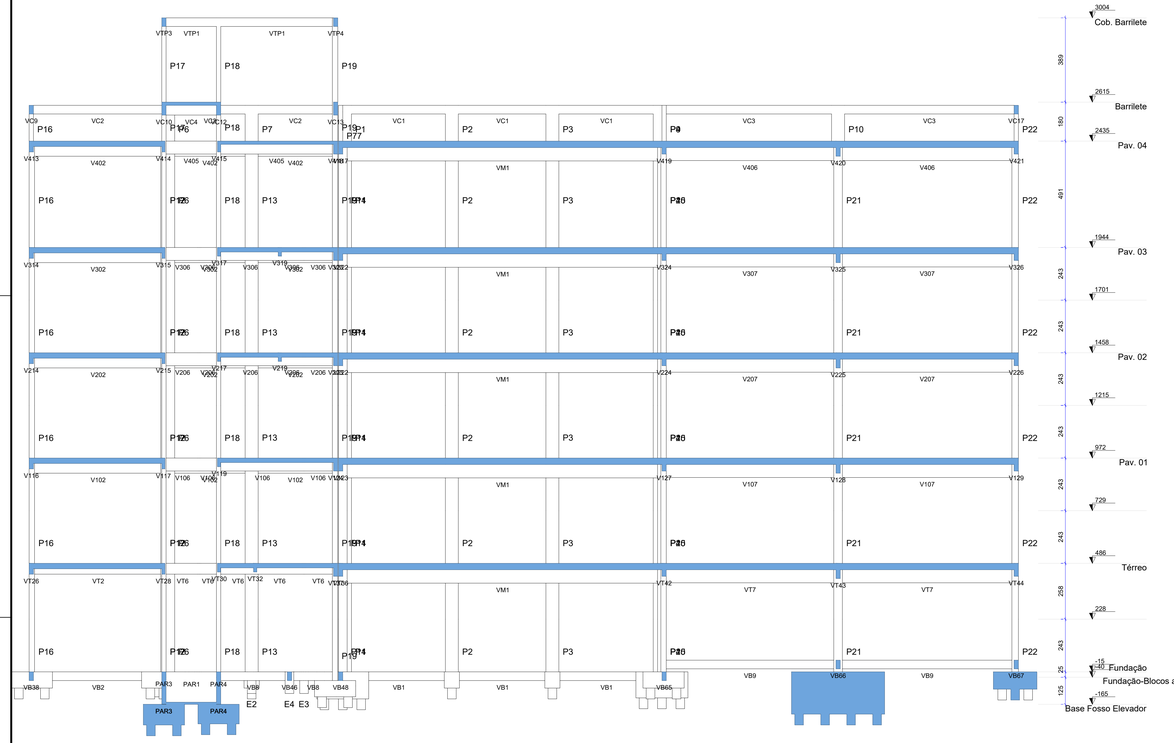

CORTE B-B

Escala 1:100

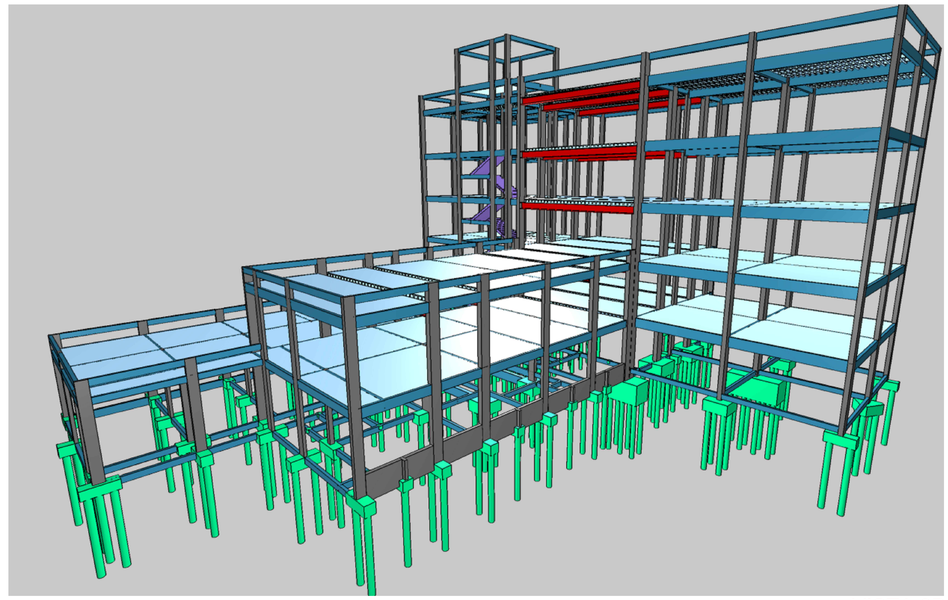

VISTA 3D

SEM ESCALA

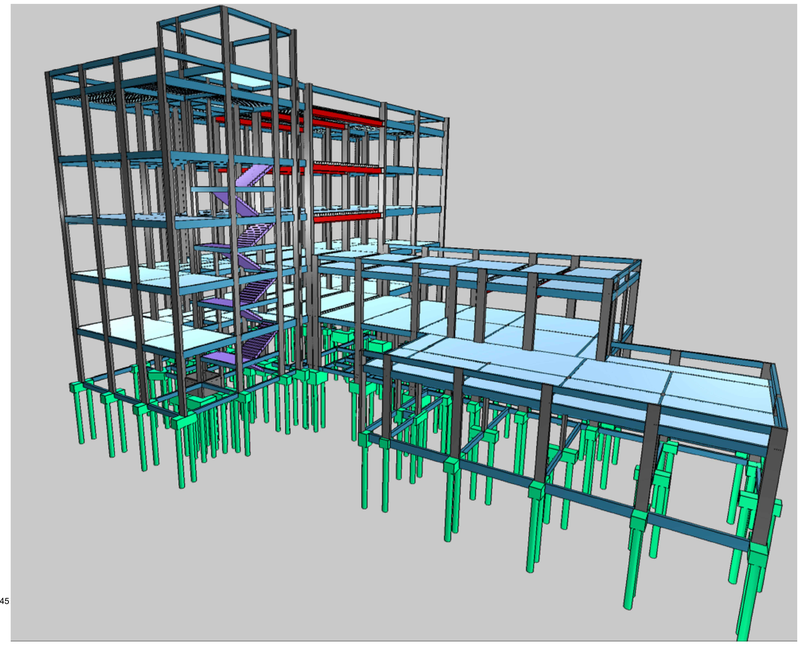

VISTA 3D

SEM ESCALA

HISTÓRICO DE REVISÕES/ADEQUAÇÕES

Nº da revisão	Descrição	Responsável	Data
RE00	Entrega inicial dos Projetos	Eng. Lucas	29/07/2025
RE01	Revisão detalhamento de escadas/ quadro de resumo de aço de paredes de concreto	Eng. Lucas	22/09/2025

PROJETO EXECUTIVO

Os projetos referentes ao Processo SEI Nº 202520920000885, encontram-se dentro das normas e exigências da Secretaria de Estado da Infraestrutura - SEINFRA, tendo sido elaborado por profissionais habilitados.

SPOO - SUPERINTENDÊNCIA DE PROJETOS E ORÇAMENTOS DE OBRAS

GEP - GERÊNCIA DE PROJETOS

SEINFRA
Secretaria de Estado da Infraestrutura

GOVERNO DE GOIÁS
O ESTADO QUE DÁ CERTO

EDIFÍCIO THE PRIME TAMANDARÉ OFFICE
Rua 5, N° 691 – 23º andar, Setor Oeste. Goiânia-GO – CEP 74.115-060

ESTRUTURA EM CONCRETO ARMADO

RUA 26, 513-561 - AV. UNIVERSITÁRIA, 1750 - SETOR LESTE UNIVERSITÁRIO, CEP 74605-010, GOIÂNIA-GO

ESCOLA DO FUTURO DO ESTADO DE GOIÁS EM ARTES BASILEU FRANÇA

BLOCO 4 - CORTES A-A B-B

PROPRIETÁRIO

SECRETARIA DO ESTADO DE DESENVOLVIMENTO E INOVAÇÃO CNPJ: 21.652.711/0001-10

AUTOR DO PROJETO

ENG. CIVIL LUCAS SOUSA ROCHA - CREA 1019323337 D-GO

ETAPA DE ESTUDO	CONTEÚDO
PROJETO EXECUTIVO	CORTES A-A B-B

ÁREA DO TERRENO ORIGINAL	DESENHO	DATA	ESCALA	FOLHA
9.403,80m²	LUCAS	25/07/2025	INDICADA	13/43
ÁREA TOTAL CONSTRUÍDA	**NOME ARQUIVO**		**FORMATO IMPRESSÃO**	
4.087,21m²	001-EST-BAS-BL4-REV01		FOLHA A0	

IMPORTANTE

- Conferir todas as medidas no local antes da execução;
- Antes da execução, verificar a compatibilidade com os demais projetos complementares;
- Conforme Lei 9.610/98, o seu conteúdo não poderá ser copiado ou utilizado por terceiros sem autorização.