



Escala 1:100

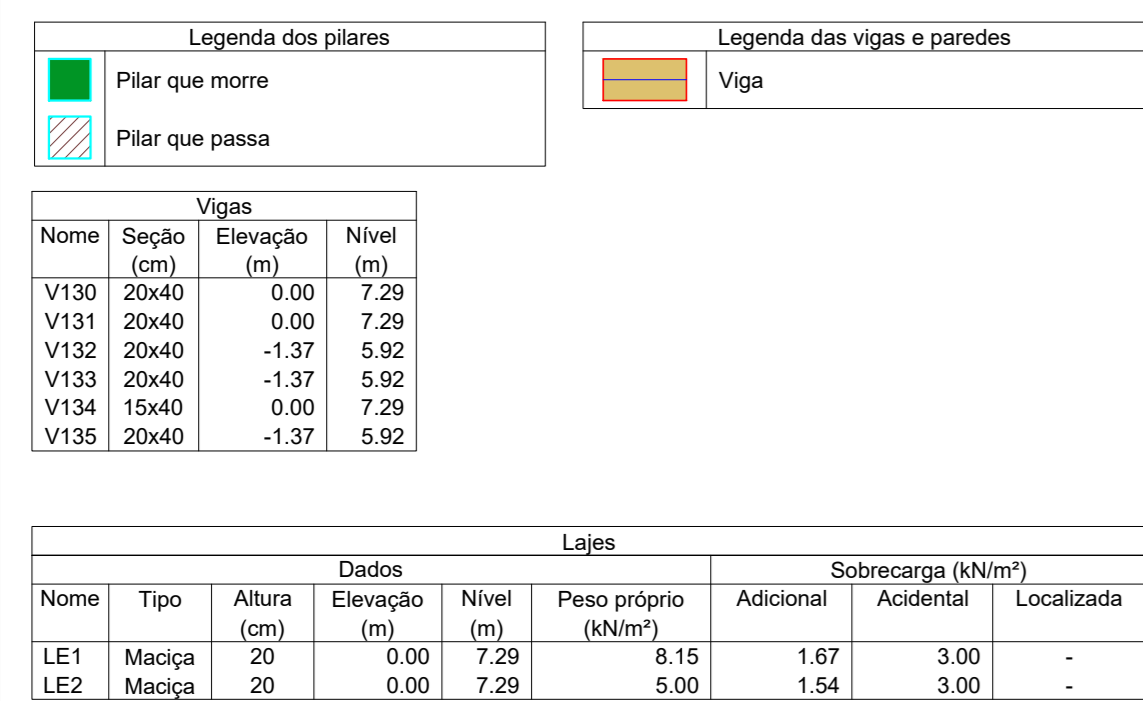

<p>Os projetos referentes ao Processo SEI Nº 202520920000985, encontram-se dentro das normas e exigências da Secretaria de Estado da Infraestrutura – SEINFRA, tendo sido elaborado por profissionais habilitados.</p>	
<p>SPPOD - SUPERINTENDÊNCIA DE PROJETOS E ORÇAMENTOS DE OBRAS</p>	<p>GEPI - GERÊNCIA DE PROJETOS</p>
<p>SEINFRA Secretaria de Estado da Infraestrutura</p>	<p></p>
<p>EDIFÍCIO THE PRIME TAMANDARÉ OFFICE Rua S, N° 891 – 2º andar, Setor Oeste, Goiânia-GO – CEP 74.115-060</p>	
<p>ESTRUTURA EM CONCRETO ARMADO</p>	
<p>RUA 28, 513-611 - AV. UNIVERSITÁRIA, 1750 - SETOR LESTE UNIVERSITÁRIO, CEP 74605-010, GOIÂNIA-GO</p>	
<p>ESCOLA DO FUTURO DO ESTADO DE GOIÁS EM ARTES BASILEU FRANÇA BLOCO 4 - PLANTA DE FORMAS PAG.1</p>	
<p>PROPRIETÁRIO</p>	<p>SECRETARIA DO ESTADO DE DESENVOLVIMENTO E INOVAÇÃO CNPJ 21.652.7150001-10</p>
<p>AUTOR DO PROJETO</p>	<p>ENG. CIVIL LUCAS SOUSA ROCHA - CREA 101932337 DO-GO</p>

ESCOLA DO FUTURO DO ESTADO DE GOIÁS EM
ARTES BASILEU FRANÇA
BLOCO 4 - PLANTA DE FORMAS PAV.1

PROPRIETÁRIO	SECRETARIA DO ESTADO DE DESENVOLVIMENTO E INOVAÇÃO CNPJ: 31.662.711/0001-10
--------------	---

AUTOR DO PROJETO

EXECUTIVO	
-----------	--

--	--

9.403,80m²	LUCAS	25/07/2025	INDICADA	19/43
ÁREA TOTAL CONSTRUÍDA	NOME ARQUIVO		FORMATO IMPRESSÃO	

IMPORTANTE

- Conferir todas as medidas no local antes da execução;
- Antes da execução, verificar a compatibilidade com os demais sistemas construtivos;

- Conforme Lei 9.610/98, o seu conteúdo não poderá ser copiado ou utilizado por terceiros sem autorização.