

Vigas			
Nome	Seção (cm)	Elevação (m)	Nível (m)
V201	20x70	0,00	14,58
V202	20x70	0,00	14,58
V203	20x80	0,00	14,58
V204	20x80	0,00	14,58
V205	15x50	0,00	14,58
V206	20x60	0,00	14,58
V207	20x60	0,00	14,58
V208	15x50	0,00	14,58
V209	20x50	0,00	14,58
V210	20x60	0,00	14,58
V211	20x60	0,00	14,58
V212	20x60	0,00	14,58
V213	20x80	0,00	14,58
V214	20x50	0,00	14,58
V215	15x50	0,00	14,58
V216	15x50	0,00	14,58
V217	15x40	0,00	14,58
V218	15x50	0,00	14,58
V219	15x40	0,00	14,58
V220	15x40	0,00	14,58
V221	15x50	0,00	14,58
V222	20x60	0,00	14,58
V223	20x60	0,00	14,58
V224	20x60	0,00	14,58
V225	20x70	0,00	14,58
V226	20x60	0,00	14,58
V227	20x60	0,00	14,58
V228	20x60	0,00	14,58
V229	20x60	0,00	14,58
V230	15x40	0,00	12,15
V231	15x40	0,00	12,15
V232	20x40	-1,37	10,78
V233	20x40	-1,37	10,78
V234	20x40	-1,37	10,78

Lajes							
Nome	Tipo	Altura (cm)	Elevação (m)	Nível (m)	Peso próprio (kN/m²)	Adicional (kN/m²)	Localizada
LE1	Maciça	20	0,00	12,15	8,15	1,67	3,00
LE2	Maciça	20	0,00	12,15	5,00	1,54	3,00


Características dos materiais			
fck (MPa)	Ecs (MPa)	Abatimento (cm)	
30	26838	5,00	

Pilares			
Nome	Seção (cm)	Elevação (m)	Nível (m)
P1	20x60	0,00	12,15
P2	25x60	0,00	12,15
P3	25x60	0,00	12,15
P4	20x60	0,00	12,15
P5	25x60	0,00	12,15
P6	25x60	0,00	12,15
P7	25x60	0,00	12,15
P8	25x60	0,00	12,15
P9	25x60	0,00	12,15
P10	35x80	0,00	12,15
P11	30x60	0,00	12,15
P12	25x80	0,00	12,15
P13	25x60	0,00	12,15
P14	40x80	0,00	12,15
P15	40x80	0,00	12,15
P16	25x60	0,00	12,15
P17	20x60	0,00	12,15
P18	20x60	0,00	12,15
P19	25x60	0,00	12,15
P20	25x60	0,00	12,15
P21	40x80	0,00	12,15
P22	30x70	0,00	12,15
P23	25x70	0,00	12,15
P24	20x60	0,00	12,15
P25	20x40	0,00	12,15
P26	20x70	0,00	12,15
P27	40x80	0,00	12,15
P28	40x80	0,00	12,15
P29	25x60	0,00	12,15
P30	20x60	0,00	12,15
P31	20x70	0,00	12,15
P32	20x60	0,00	12,15
P33	20x60	0,00	12,15
P34	40x70	0,00	12,15
P35	40x70	0,00	12,15
P36	35x70	0,00	12,15
P37	30x70	0,00	12,15
P38	40x70	-1,37	10,78
P39	40x70	-1,37	10,78
P40	35x70	-1,37	10,78
P41	35x70	-1,37	10,78
Legenda dos pilares			
Pilar que morre			
Pilar que passa			

Legenda das vigas e paredes			
Viga			
Viga genérica			

FORMA INTERMEDIÁRIA DO PAVIMENTO PAV. 02 (NÍVEL 12.15)

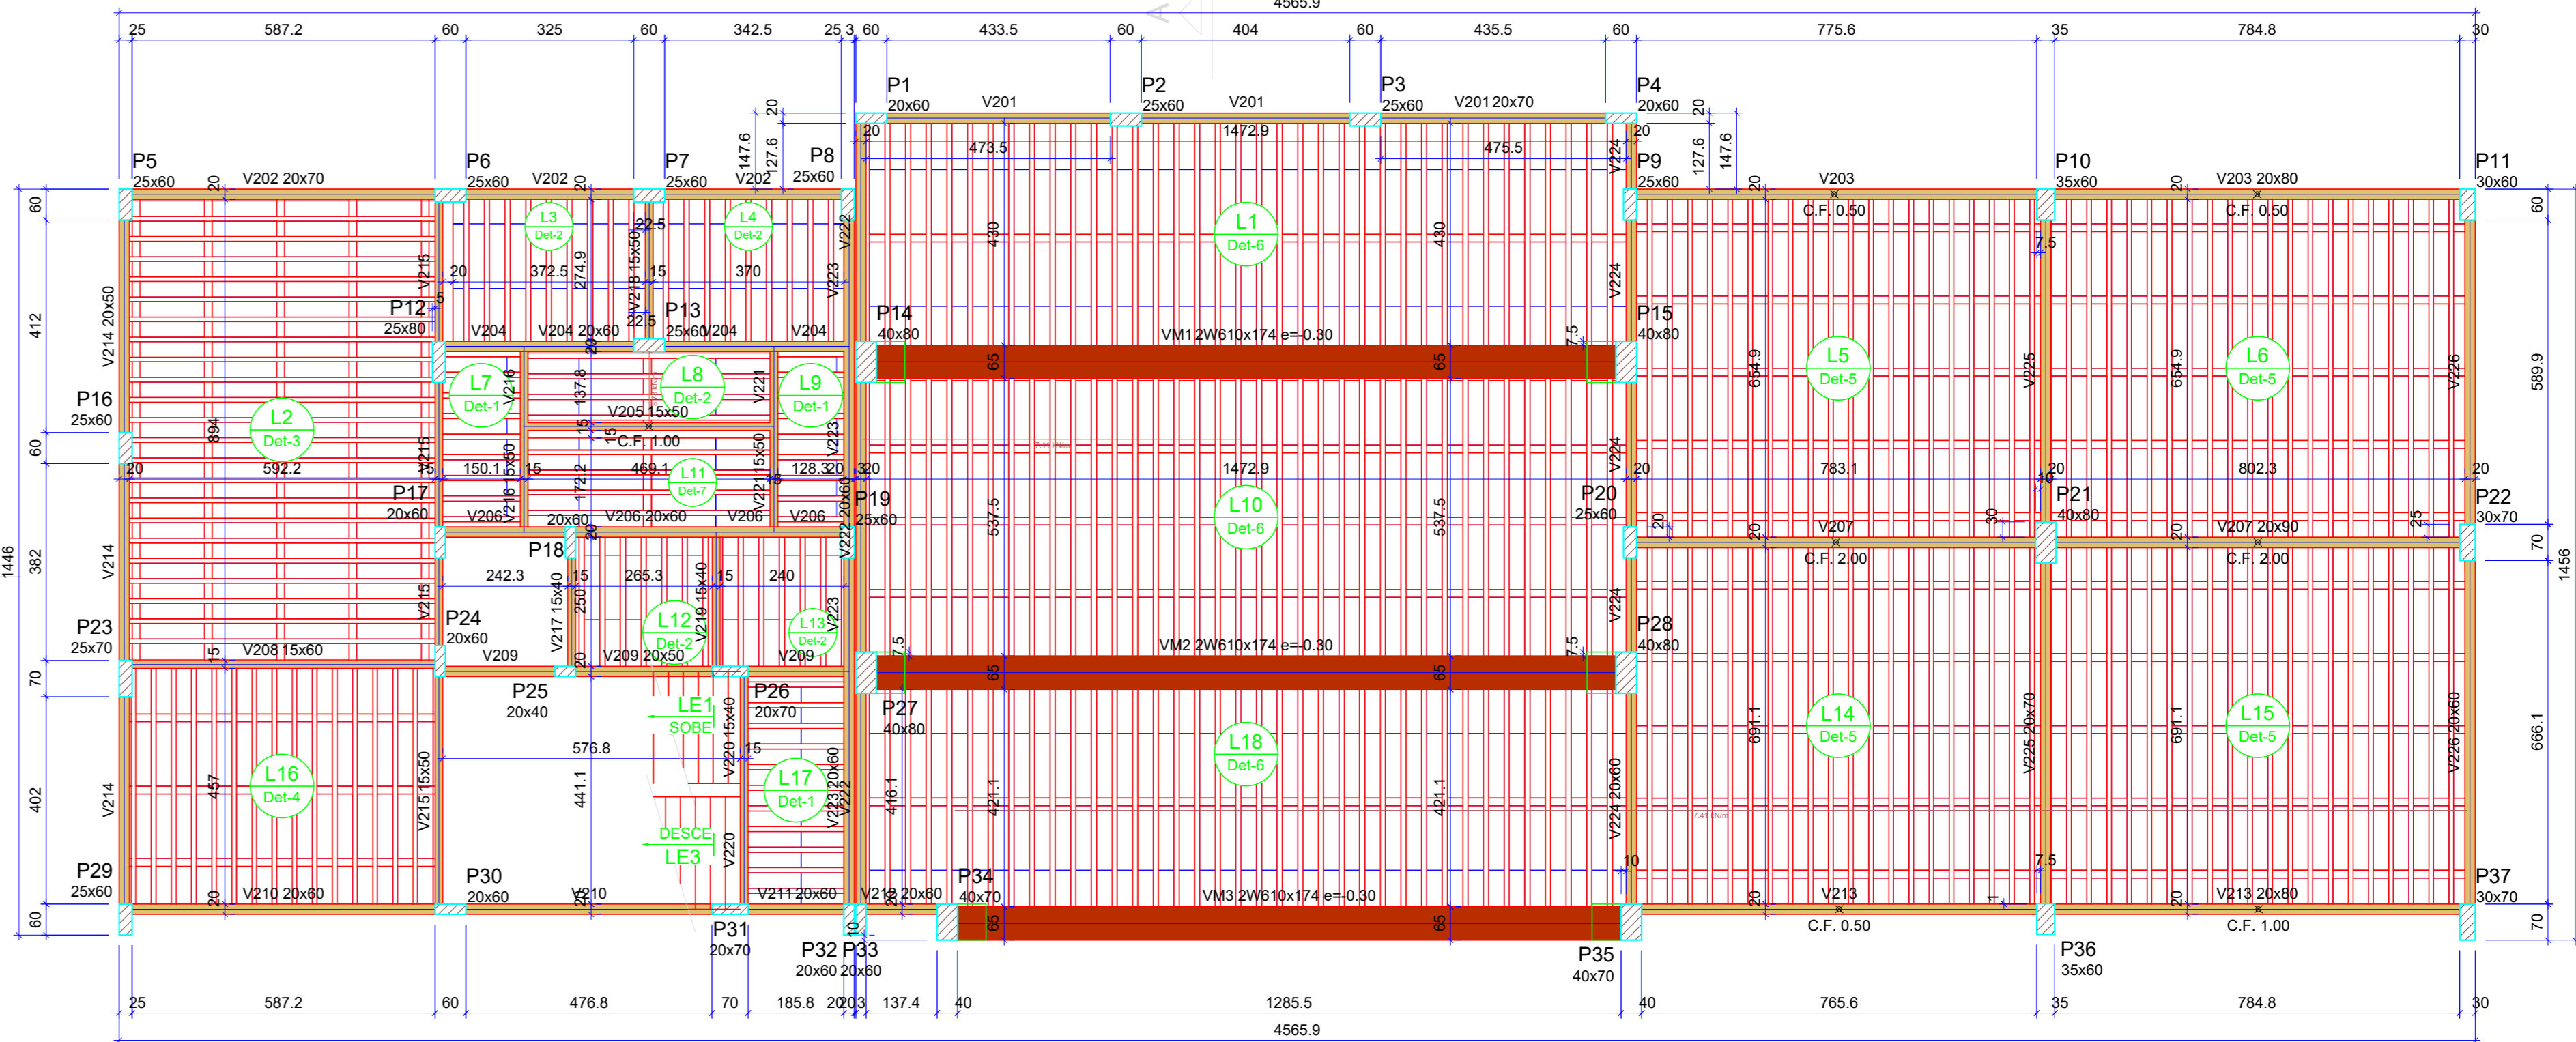

FORMA DO PAVIMENTO PAV. 02 (NÍVEL 14.58)

Vigas			
Nome	Seção (cm)	Elevação (m)	Nível (m)
V201	20x70	0,00	14,58
V202	20x70	0,00	14,58
V203	20x80	0,00	14,58
V204	20x80	0,00	14,58
V205	15x50	0,00	14,58
V206	20x60	0,00	14,58
V207	20x60	0,00	14,58
V208	15x50	0,00	14,58
V209	20x50	0,00	14,58
V210	20x60	0,00	14,58
V211	20x60	0,00	14,58
V212	20x60	0,00	14,58
V213	20x80	0,00	14,58
V214	20x50	0,00	14,58
V215	15x50	0,00	14,58
V216	15x50	0,00	14,58
V217	15x40	0,00	14,58
V218	15x50	0,00	14,58
V219	15x40	0,00	14,58
V220	15x40	0,00	14,58
V221	15x50	0,00	14,58
V222	20x60	0,00	14,58
V223	20x60	0,00	14,58
V224	20x60	0,00	14,58
V225	20x70	0,00	14,58
V226	20x60	0,00	14,58
V227	20x60	0,00	14,58
V228	20x60	0,00	14,58
V229	20x60	0,00	14,58
V230	15x40	0,00	12,15
V231	15x40	0,00	12,15
V232	20x40	-1,37	10,78
V233	20x40	-1,37	10,78
V234	20x40	-1,37	10,78

Blocos de enchimento				
Detalhe	Tipo	Nome	Dimensões (cm)	Quantidade
1/2x4/7	EPS Unidirecional	B16/30/125/7,5	16 30 125	234
3	EPS Unidirecional	B20/30/125/7,5	20 30 125	92
5/6	EPS Unidirecional	B25/30/125/7,5	25 30 125	636

Lajes							
Nome	Tipo	Altura (cm)	Elevação (m)	Nível (m)	Peso próprio (kN/m²)	Adicional (kN/m²)	Localizada
L1	Trelçada ID	30	0,00	14,58	3,03	1,54	5,00
L2	Trelçada ID	25	0,00	14,58	2,64	1,54	5,00
L3	Trelçada ID	21	0,00	14,58	2,27	1,82	2,00
L4	Trelçada ID	21	0,00	14,58	2,27	1,82	2,00
L5	Trelçada ID	30	0,00	14,58	3,24	1,54	5,00
L6	Trelçada ID	30	0,00	14,58	3,24	1,54	5,00
L7	Trelçada ID	21	0,00	14,58	2,27	1,54	3,00
L8	Trelçada ID	21	0,00	14,58	2,27	1,82	2,00
L9	Trelçada ID	21	0,00	14,58	2,27	1,54	3,00
L10	Trelçada ID	30	0,00	14,58	3,35	1,54	5,00
L11	Trelçada ID	21	0,00	14,58	2,32	1,82	1,50
L12	Trelçada ID	21	0,00	14,58	2,27	1,82	2,00
L13	Trelçada ID	21	0,00	14,58	2,27	1,82	2,00
L14	Trelçada ID	30	0,00	14,58	3,24	1,54	5,00
L15	Trelçada ID	30	0,00	14,58	3,24	1,54	5,00
L16	Trelçada ID	21	0,00	14,58	2,52	1,54	5,00
L17	Trelçada ID	21	0,00	14,58	2,27	1,54	3,00
L18	Trelçada ID	30	0,00	14,58	3,03	1,54	5,00
L19	Trelçada ID	21	0,00	14,58	2,52	1,54	5,00
L20	Trelçada ID	21	0,00	14,58	2,27	1,54	3,00
L21	Trelçada ID	21	0,00	14,58	2,27	1,54	3,00
L57	Trelçada ID	21	0,00	14,58	2,27	1,54	3,