

HISTÓRICO DE REVISÕES

ARQUIVOS ORIGINAIS - PROCESSOS: SEI 202114304000390 - SECTI Licitação dos projetos Basileu França
SEI 202420920001243 - Comunicação das peças técnicas licitadas pela SECTI

RV4 - DE SET/OUT DE 2024 - APOIO TÉCNICO SEINFRA PARA LIBERAÇÃO DE FRENTES DE TRABALHO NA OBRA EM EXECUÇÃO.

A revisão RV4 foi realizada em apoio técnico ao processo de sub-rogação do CONTRATO 14/2021 - SEDI à SEINFRA, tendo como base os apontamentos dos relatórios UFG e Goinfra, além das análises realizadas nas versões apresentadas pelos processos citados. Trata-se inicialmente da transposição das vigas baldrames do BLOCO 3 de modo a possibilitar o andamento desta etapa da obra.

Para o desenvolvimento desta versão utilizou-se como base a versão licitada pela SECTI, BASILEU-HIDRO-Falha - 05-16 - TÉRREO - 1º PAV- HID-SAN - BLOCO 3.

RV5 - DE JUNHO DE 2025 - APOIO TÉCNICO SEINFRA PARA LIBERAÇÃO DE FRENTES DE TRABALHO NA OBRA EM EXECUÇÃO.

A Revisão RV5 foi elaborada pela SEINFRA visando à compatibilização do projeto com as demais disciplinas, especialmente arquitetura, ar-condicionado e ventilação.

REVISÃO	DATA	MOTIVAÇÃO	SOLICITANTE	CONTEÚDO	AUTOR
RE00	09/12/21	Entrega inicial dos Projetos.	SECTI	PROJETO HIDROSSANITÁRIO	Eng. Eduardo
RE04	11/10/24	Transposição das Vigas Baldrames - Bloco 03- HS com parte da locação de abastecimento de água e condução do esgoto do bloco.	GOINFRA	PROJETO HIDROSSANITÁRIO	Engº Suzy
RE05	26/06/25	Compatibilização com as demais disciplinas.	SEINFRA	PROJETO HIDROSSANITÁRIO	Engº Jessé

LEGENDAS

Legenda de condutos - COBERTURA

Esgoto


Ventilação

Legenda - COBERTURA



Joelho 90- coluna sobe

Joelho 90- desce

Terminal de ventilação- coluna

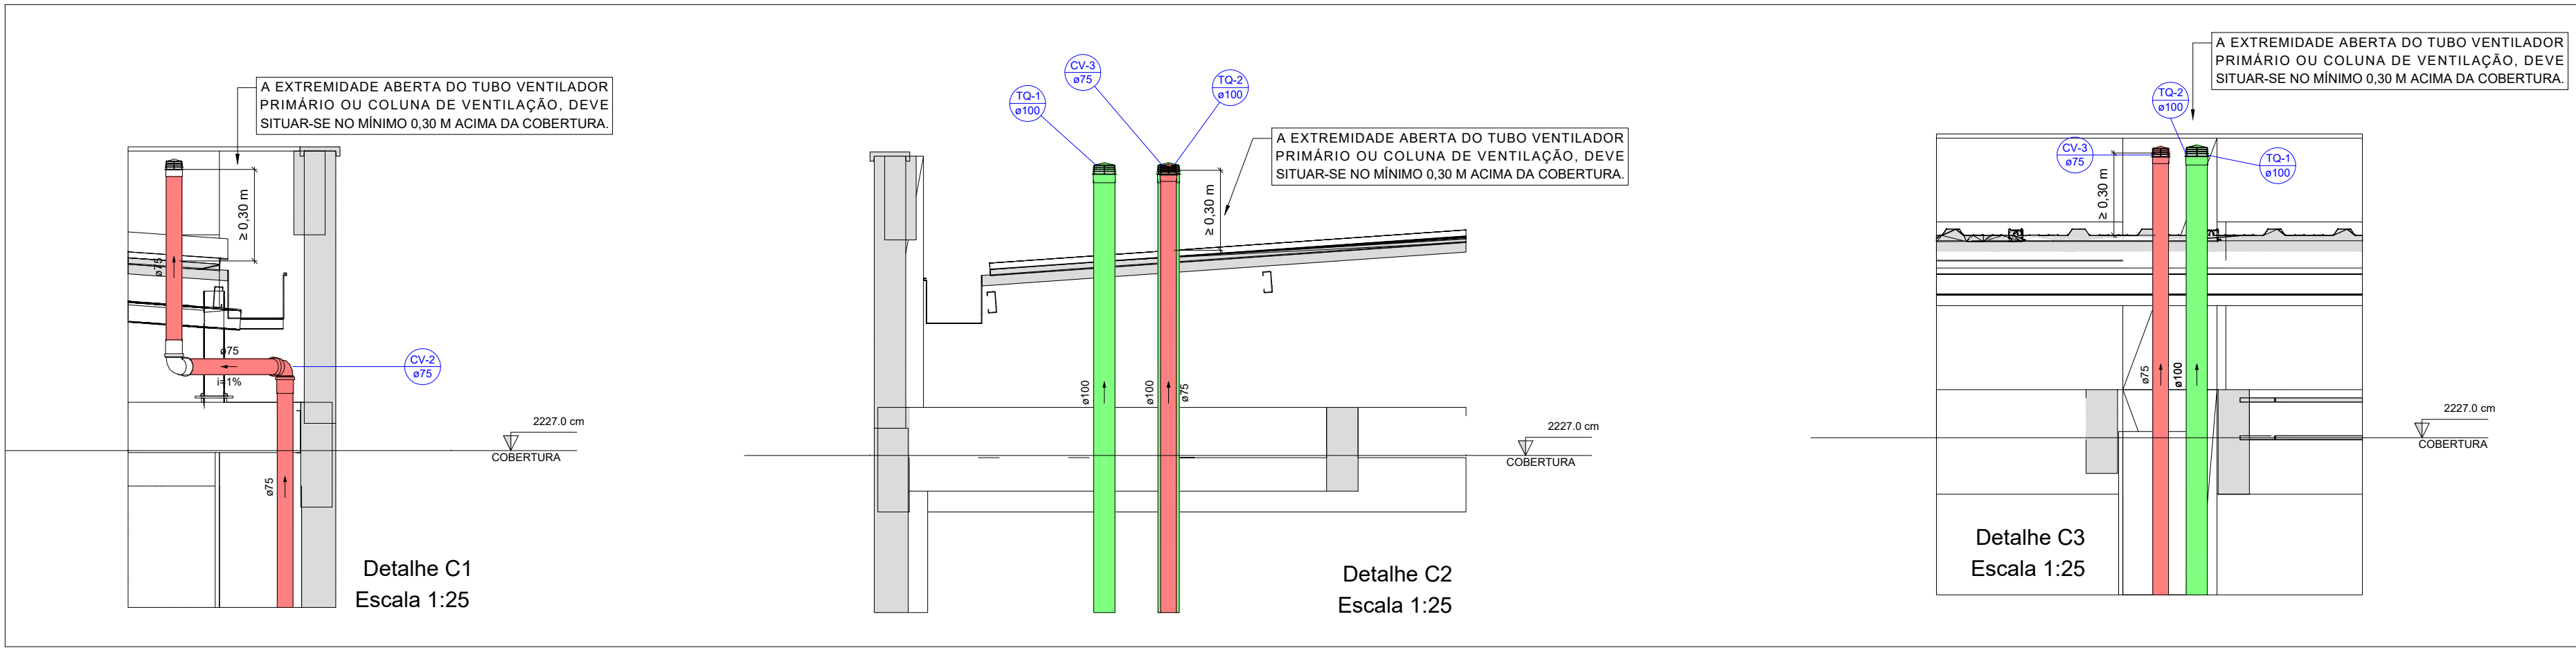

Lista de materiais - COBERTURA		
PVC Esgoto		
Anel de borracha		
50mm - 2"	4 pç	
75mm - 3"	5 pç	
Joelho 90		
50 mm	2 pç	
75 mm	4 pç	
Luva simples		
50 mm	3 pç	
75 mm	5 pç	
Terminal de ventilação		
100 mm	2 pç	
50 mm	1 pç	
75 mm	3 pç	
Tubo rígido c/ ponta lisa		
100 mm - 4"	14.1 m	
50 mm - 2"	7.49 m	
75 mm - 3"	20.26 m	

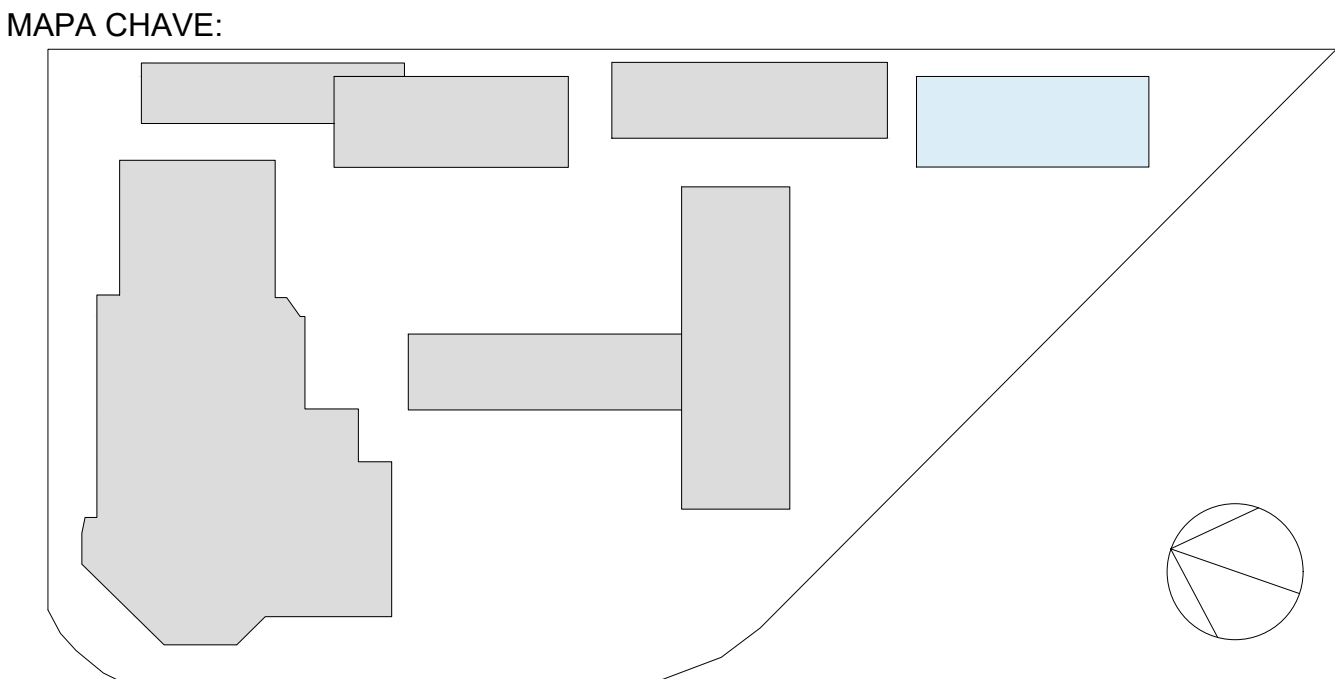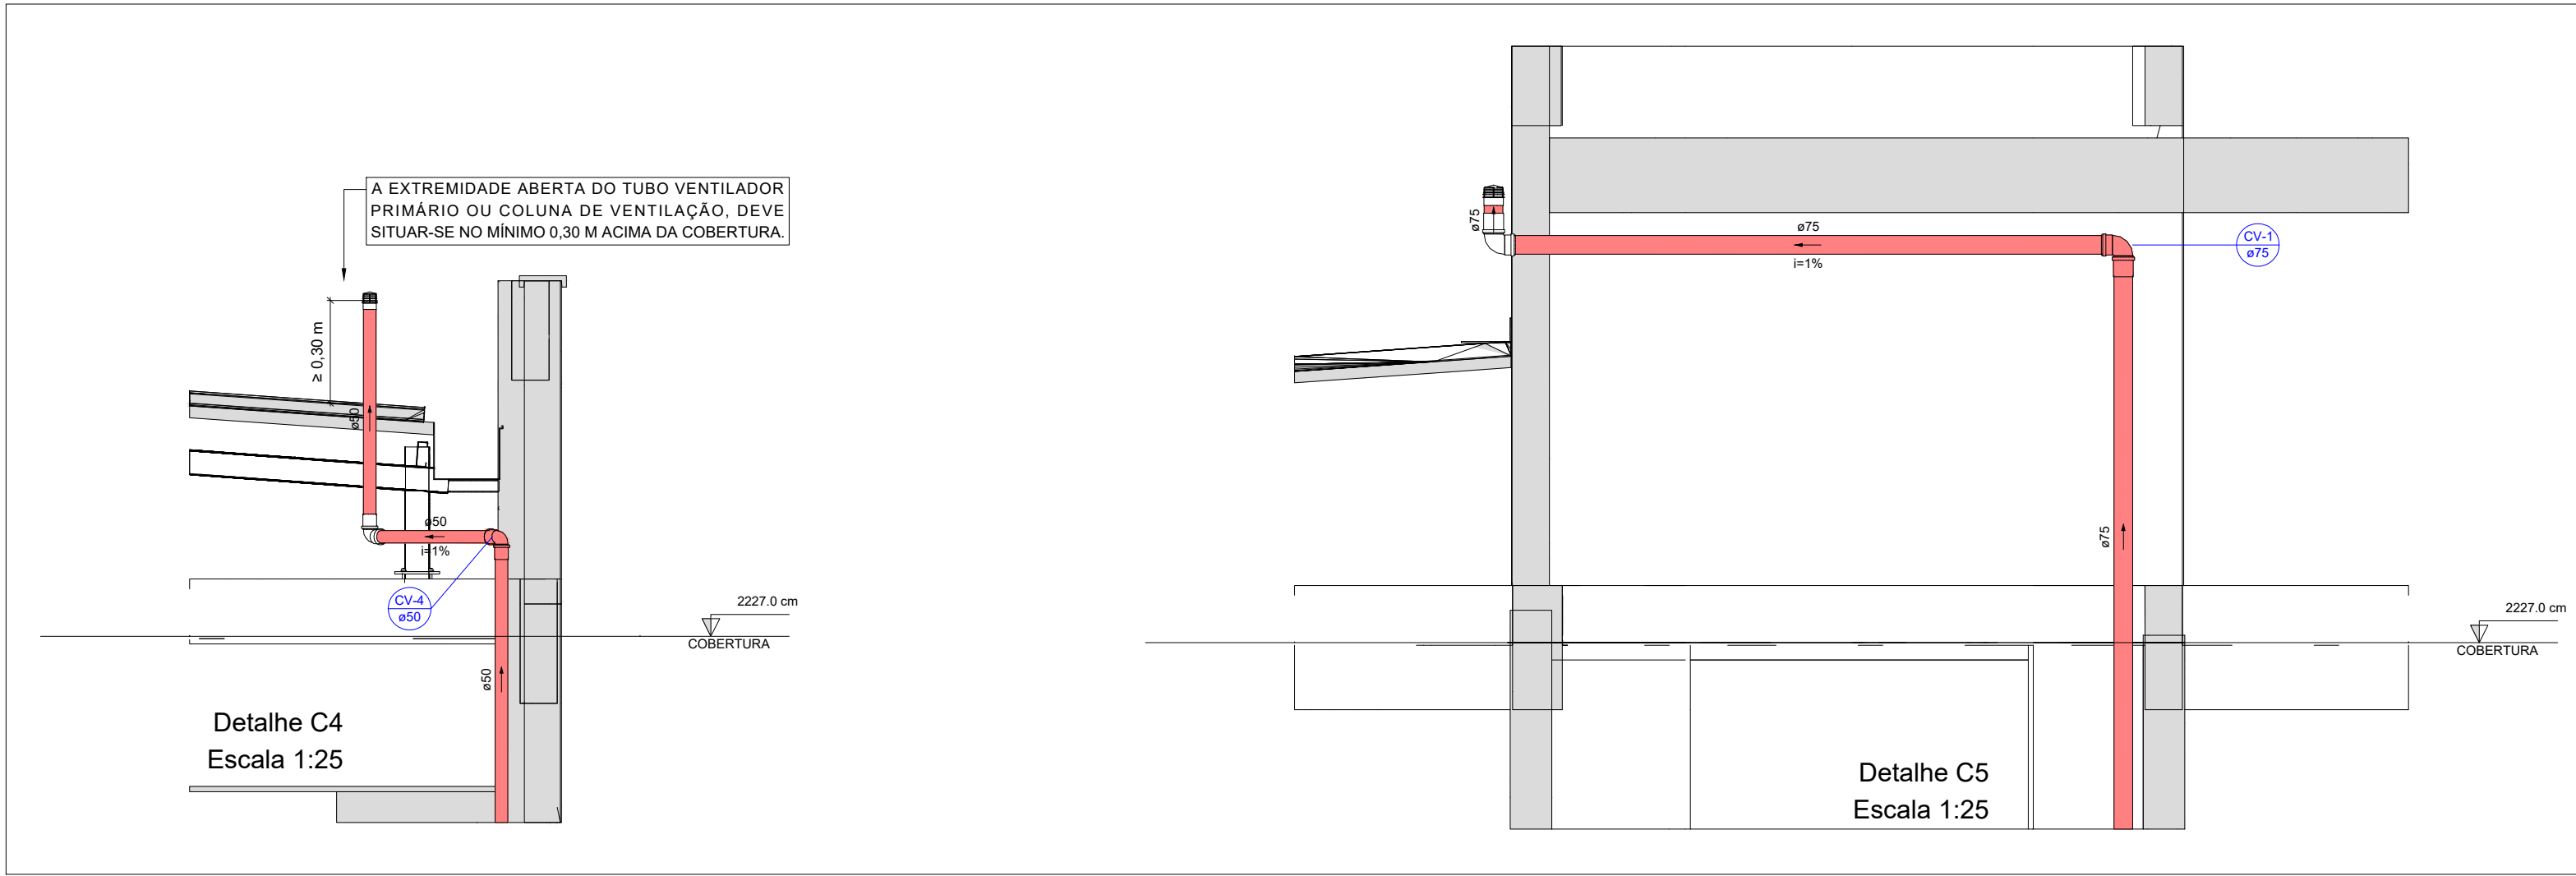

APROVAÇÃO DE PROJETOS

Os Projetos referentes ao Processo SEI Nº202520920000985, encontram-se dentro das normas e exigências da SEINFRA, tendo sido elaborado por profissionais habilitados.

SPOO - SUPERINTENDÊNCIA DE PROJETOS E ORÇAMENTOS DE OBRAS

GEP - GERÊNCIA DE PROJETOS

SEINFRA
Secretaria de Estado
da Infraestrutura

GOV. DE
GOIÁS
O ESTADO QUE DÁ CERTO

The Prime Tamandaré Office - Rua 5, 691 305 - Setor Oeste, Goiânia - GO
CEP: 74115-060

PROJETO HIDROSSANITÁRIO

RUA 26, 513-561 - AV. UNIVERSITÁRIA, 1750 - SETOR LESTE UNIVERSITÁRIO, CEP 74605-010, GOIÂNIA-GO
ESCOLA DO FUTURO DO ESTADO DE GOIÁS
EM ARTES BASILEU FRANÇA
BLOCO 3 - TÉRREO + 3 PAVIMENTOS

RESPONSÁVEL LEGAL
SECRETARIA DO ESTADO DE DESENVOLVIMENTO E INOVAÇÃO CNPJ: 21.652.711/0001-10

AUTOR DO PROJETO
PETRUS ENGENHARIA CONST. E ADM LTDA. CREA 16610/RF
ENG. JADER AVELINO B SILVA - CREA 1018908722 D-GO

COAUTOR DO PROJETO
PETRUS ENGENHARIA CONST. E ADM LTDA. CREA 16610/RF
ENG. EDUARDO GOMES DE MORAIS - CREA 103590 - GO

AUTOR DA ADEQUAÇÃO
ENGº JESSÉ ALVES CARDOSO DE OLIVEIRA - CREA 101819729D-GO - SEINFRA

CONTEÚDO
COBERTURA - ESGOTO SANITÁRIO

ÁREA DO TERRENO ORIGINAL 9.403,80m²	DESENHO JESSÉ	DATA JUN/2025	ESCALA INDICADA	FOLHA 05 / 05
ÁREA DA CONSTRUÇÃO 1.3803,90m²	PROGRAMA QIBUILDER 2025 E AUTOCAD 2025		FORMATO A1 (841x594 mm)	

IMPORTANTE
- Antes da execução, verificar a compatibilidade com os demais projetos complementares: EXECUTIVO, ESTRUTURAL, INCÊNDIO E ELÉTRICO
- Conforme Lei 9.610/98, o seu conteúdo não poderá ser copiado ou utilizado por terceiros sem autorização.