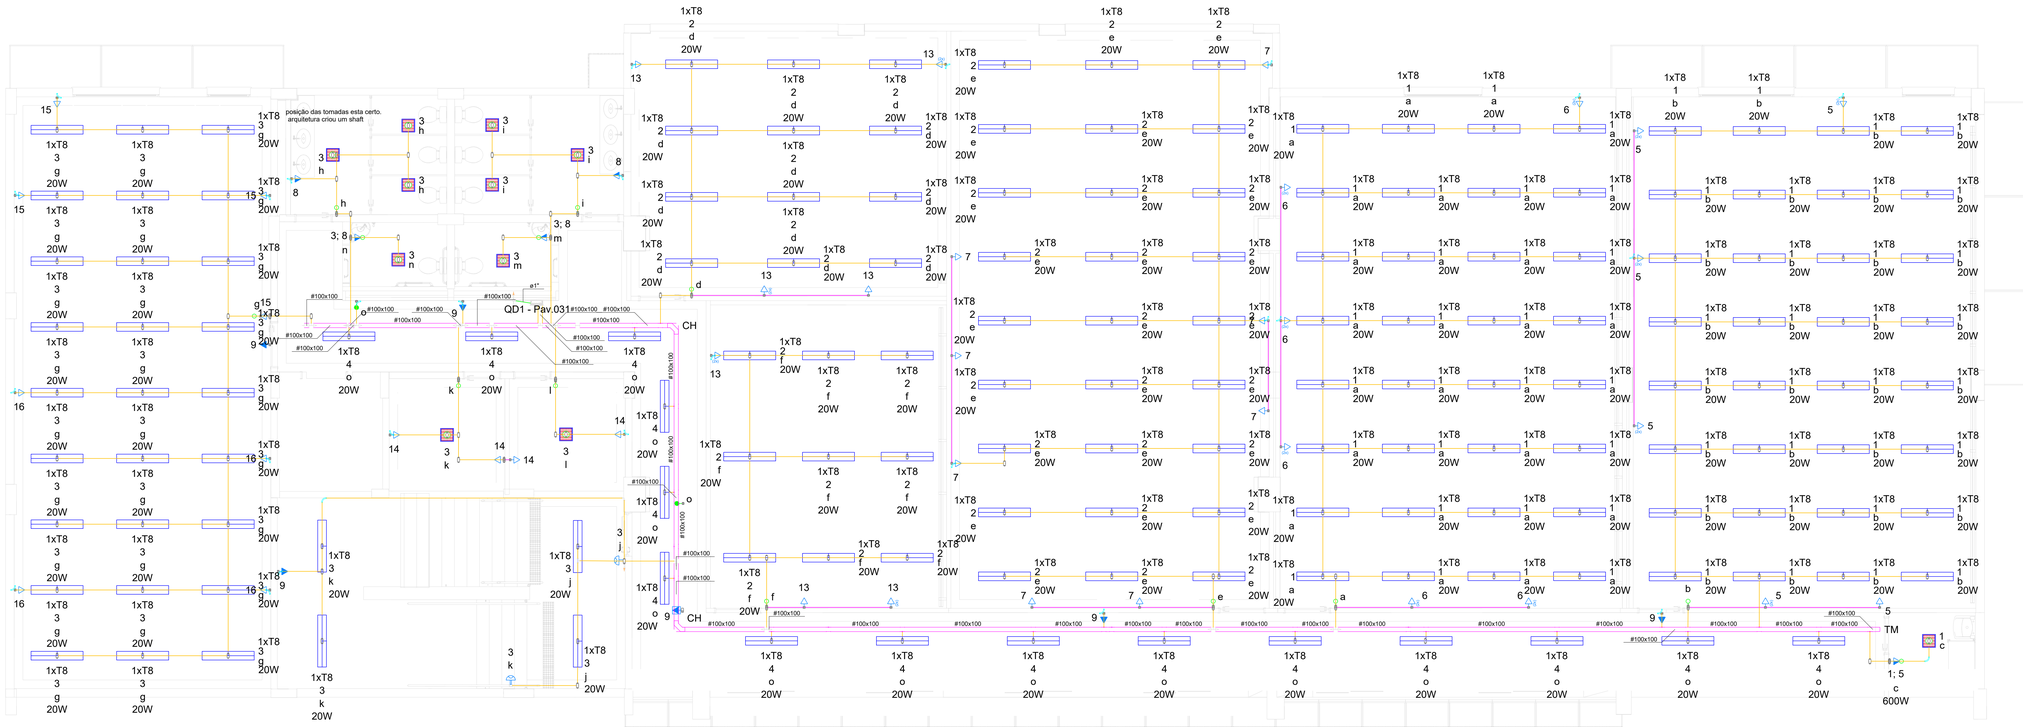

PLANTA BAIXA - BLOCO 04 3º PAVIMENTO PARTE A

ESC.1:50

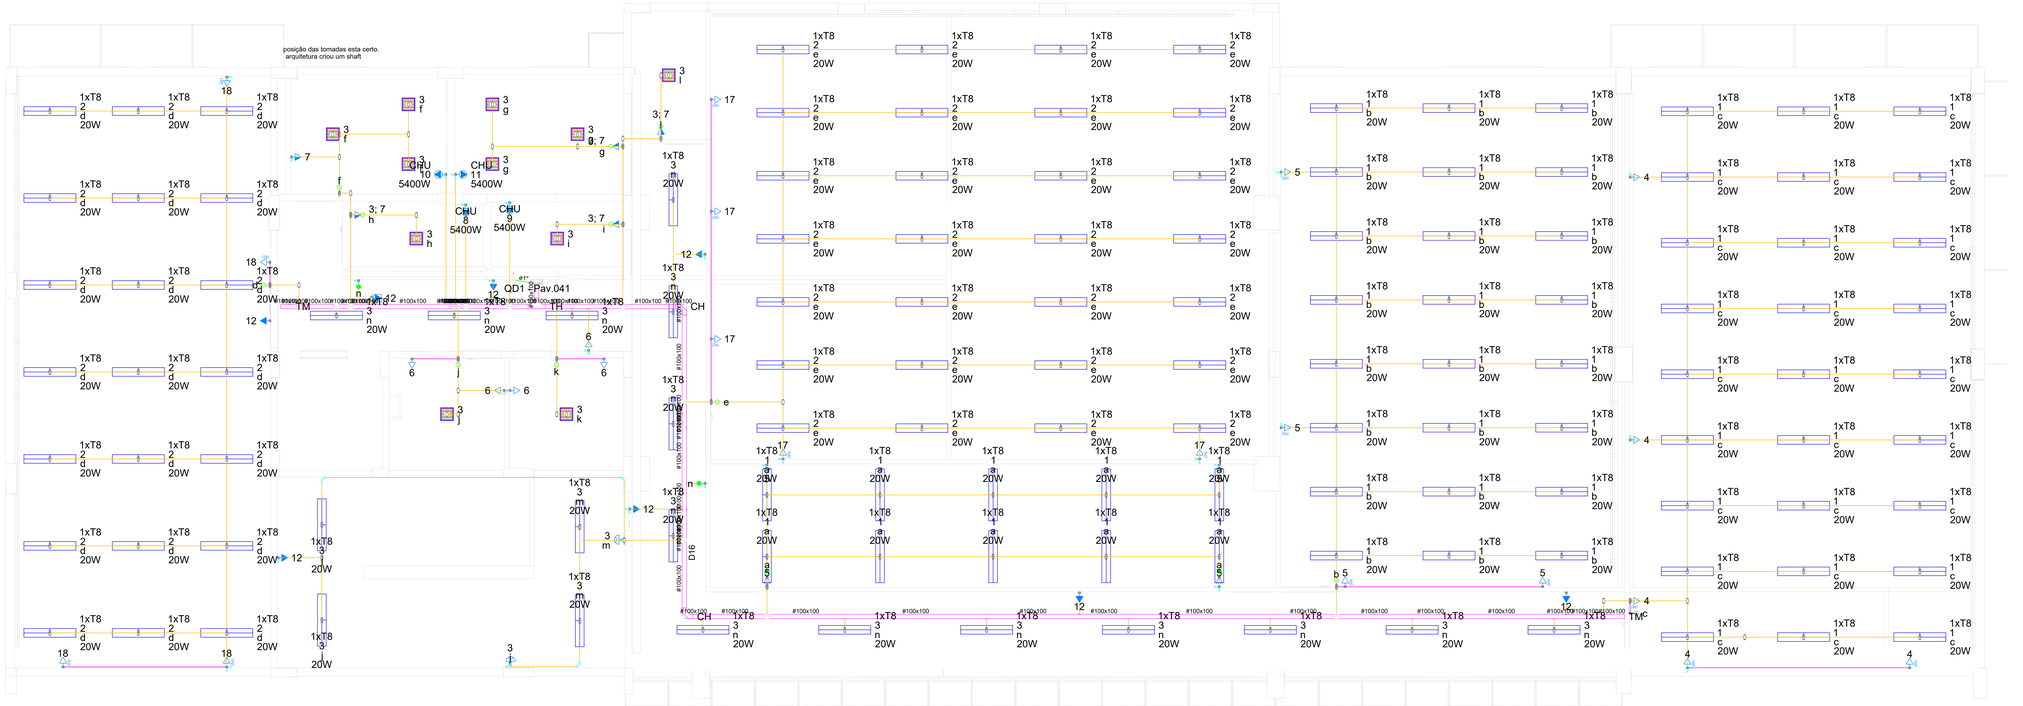

PLANTA BAIXA - BLOCO 04 4º PAVIMENTO PARTE A

ESC.1:50

LEGENDA DE SIMBOLOS

	Eletrocalha galvanização eletrolítica chapa #18
	Perfilado galvanização eletrolítica 38x38mm chapa #18
	Eletroduto PVC Rígido (3/4 " onde não indicado)
	Interruptor intermediário 1 tecla - 1,20m do piso
	Interruptor paralelo 1 tecla - 1,20m do piso
	Interruptor paralelo 1 tecla - 1,20m do piso
	Interruptor paralelo e Tomada hexagonal a 1,20m do piso
	Interruptor sensor de presença a 2,20m do piso
	Interruptor simples 1 tecla - 1,20m do piso
	Interruptor simples 2 teclas - 1,20m do piso
	Interruptor simples e Tomada hexagonal a 1,20m do piso
	Tomada alta a 2,20m do piso
	Tomada baixa a 0,30m do piso
	Tomada média a 1,20m do piso
	2 Tomadas baixas a 0,30m do piso
	2 Tomadas médias a 1,20m do piso
	Luminária Led p/ lâmpada tubular 20W
	Painel de LED em Paflonier Quadrado sobrepor 20W
	Quadro de distribuição - 1,50m do piso
	Caixa de passagem 150x150x75 a 2,20 do piso
	Caixa de passagem Metálico 15x15cm no teto

REVISÃO	DATA	MOTIVAÇÃO	SOLICITANTE	CONTEÚDO	AUTOR
RE00	04/08/25	Entrega inicial dos Projetos	SEINFRA	INSTALAÇÕES ELÉTRICAS	HEITOR

CARIMBO DE APROVAÇÃO :

APROVAÇÃO DE PROJETOS

Os Projetos referentes ao Processo SEI Nº 202520092000985, encontram-se dentro das normas e exigências da SEINFRA, tendo sido elaborado por profissionais habilitados.

SPOO - SUPERINTENDÊNCIA DE PROJETOS E ORÇAMENTOS DE OBRAS

GEP - GERÊNCIA DE PROJETOS

SEINFRA
Secretaria de Estado da Infraestrutura

GOVERNO DE GOIÁS
O ESTADO QUE DÁ CERTO

The Prime Tamandaré Office - Rua 5, 691 305 - Setor Oeste, Goiânia - GO
CEP: 74115-060

PROJETO ELÉTRICO

RUA 26, 513-561 - AV. UNIVERSITÁRIA, 1750 - SETOR LESTE UNIVERSITÁRIO, CEP 74605-010, GOIÂNIA-GO

ESCOLA DO FUTURO DO ESTADO DE GOIÁS EM ARTES BASILEU FRANÇA

BLOCO 04

RESPONSÁVEL LEGAL
SECRETARIA DO ESTADO DE DESENVOLVIMENTO E INOVAÇÃO CNPJ: 21.652.711/0001-10

AUTOR DO PROJETO
ENGº ELETRICISTA HEITOR HENRIQUE MORGADO MARTINS - CREA 19425D-GO

COAUTOR DO PROJETO

AUTOR DA ADEQUAÇÃO

CONTEÚDO
DISTRIBUIÇÃO DAS INSTALAÇÕES ELÉTRICAS DO BLOCO 04 - 3° E 4° PAVIMENTOS

ÁREA DO TERRENO ORIGINAL	DESENHO	DATA	ESCALA	FOLHA
9403,80m²	HEITOR	AGO/2025	1:50	06 / 09
ÁREA DA CONSTRUÇÃO	NOME DO ARQUIVO		FORMATO	
13803,90m²	SEIN-BAS-ELE-PB-GER-R00		A0 (1189X841 mm)	

IMPORTANTE
- Antes da execução, verificar a compatibilidade com os demais projetos complementares: EXECUTIVO, ESTRUTURAL INCÊNDIO E ELÉTRICO
- Conforme Lei 9.610/98, o seu conteúdo não poderá ser copiado ou utilizado por terceiros sem autorização.