



DETALHE TÍPICO - EVAPORADORA HIWALL

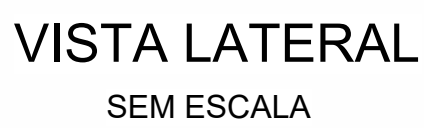

DETALHE TÍPICO - EVAPORADORA PISO-TETO

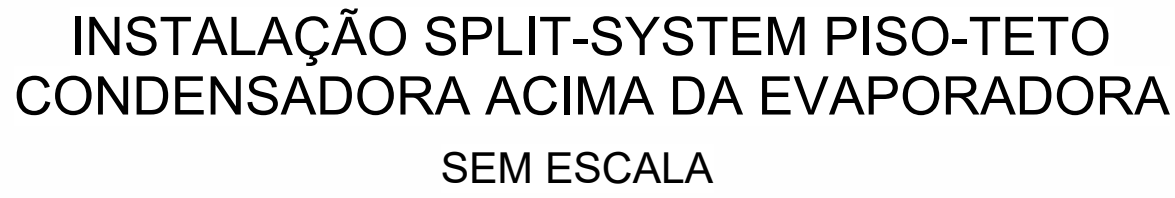

NOTAS:

[illegible]


BITOLA DAS CHAPAS GALVANIZADAS RECOMENDADAS P/ FABRICAÇÃO DE DUTOS		
BITOLA DA CHAPA	DUTO CIRCULAR DIÂMETRO EM mm	DUTO RETANGULAR LADO MAIOR - cm
26	ATÉ 45	ATÉ 30
24	46 A 75	31 A 75
22	76 A 115	76 A 140
20	116 A 150	141 A 210
18	151 A 230	211 A 300


TABELA - DIMENSÕES SUportes E BITOLAS CHAPAS
REDE DE DUTOS



- 1) OS GRAMPOS DEVEM SER FABRICADOS COM ESPESURA MÍNIMA DE 0,85 mm E CANTOS COM 1,61 mm;
- 2) PARAFUSOS PODEM SER UTILIZADOS EM GRAMPOS METÁLICOS;
- 3) INSTALAR OS GRAMPOS A PARTIR DE 25 mm DO TÉRMINO DOS CANTOS, EM INTEVALOS MÁXIMOS DE 150 mm
- 4) JUNTAS DE FIXAÇÃO EQUIVALENTES PODEM SER UTILIZADAS.

DETALHE TÍPICO - FLANGE TDC 35 mm

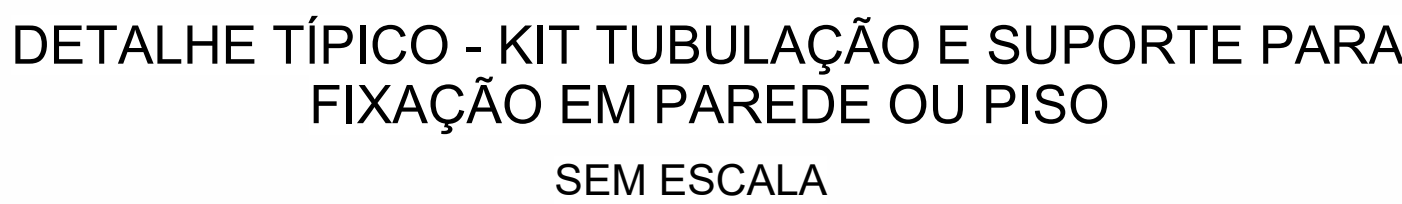

Projeto referentes ao Processo em SE nº 2020920000985, encaminhado-se dentro das normas e exigências da Secretaria de Estado da Infraestrutura - SENINFRA, tendo sido elaborado por profissionais habilitados.	
SPOCO - SUPERINTENDÊNCIA DE PROJETOS E ORÇAMENTOS DE OBRAS	GEF - GERÊNCIA DE PROJETOS
<div><div><div>SENINFRA</div><div>Secretaria de Estado da Infraestrutura</div></div><div><div>GOIÁS</div><div>O ESTADO QUE DA CERTO</div></div></div>	
EDIFÍCIO THE PRIME TAMANDARÉ OFFICE Rua 5, Nº 691 – 2º andar, Setor Oeste, Goiânia-GO – CEP 74.115-060	
AR-CONDICIONADO E TUBAGEM	
Rua 26, 513-561 - AV. UNIVERSITÁRIA, 1730 - SETOR LESTE UNIVERSITÁRIO, CEP 74605-010, GOIÂNIA-GO	
ESCOLA DO FUTURO DO ESTADO DE GOIÁS EM ARTES BASELU FRANÇA BR/00033-TABRÉO - 103 PAVILHÃO DE EXIBIÇÃO	
PROPRIETÁRIO	
SECRETARIA DO ESTADO DE DESENVOLVIMENTO E INOVAÇÃO CNPJ: 21.662.711/0001-10	
AUTOR DO PROJETO	
PETRUS ENGENHARIA CONSULT. E ADM LTDA. CREA 16410/RRF	
AUTOR DA ADEQUAÇÃO DO PROJETO	
ENG. MARILIO HENRIQUE RODRIGUES – CREA 1017438975 D-GO	

ÁREA DO TERRENO ORIGINAL	DESENHO	DATA	ESCALA	FOLHA
9.433,80m ²	MURILLO	31/07/2025		
ÁREA TOTAL CONSTRUÍDA	NOME ARQUIVO	FORMATO IMPRESSÃO		
13.803,90m ²	SEN-EFGABF-ARC-PE-R00	A0 (1189 x 841 mm)		04/04

IMPORTANTE

- Conferir todas as medidas no local antes da execução;
- Antes da execução, verificar a compatibilidade com as demais projetos complementares;
- Conforme Lei 9.610/98, o seu conteúdo não poderá ser copiado ou utilizado por terceiros sem autorização.