OBSERVAÇÃO 2º PISO:
-Após a mudança no shaft (arquitetura), as vigas V2P6 E V2P13 não existem mais.
-As vigas V2P3 não existe.

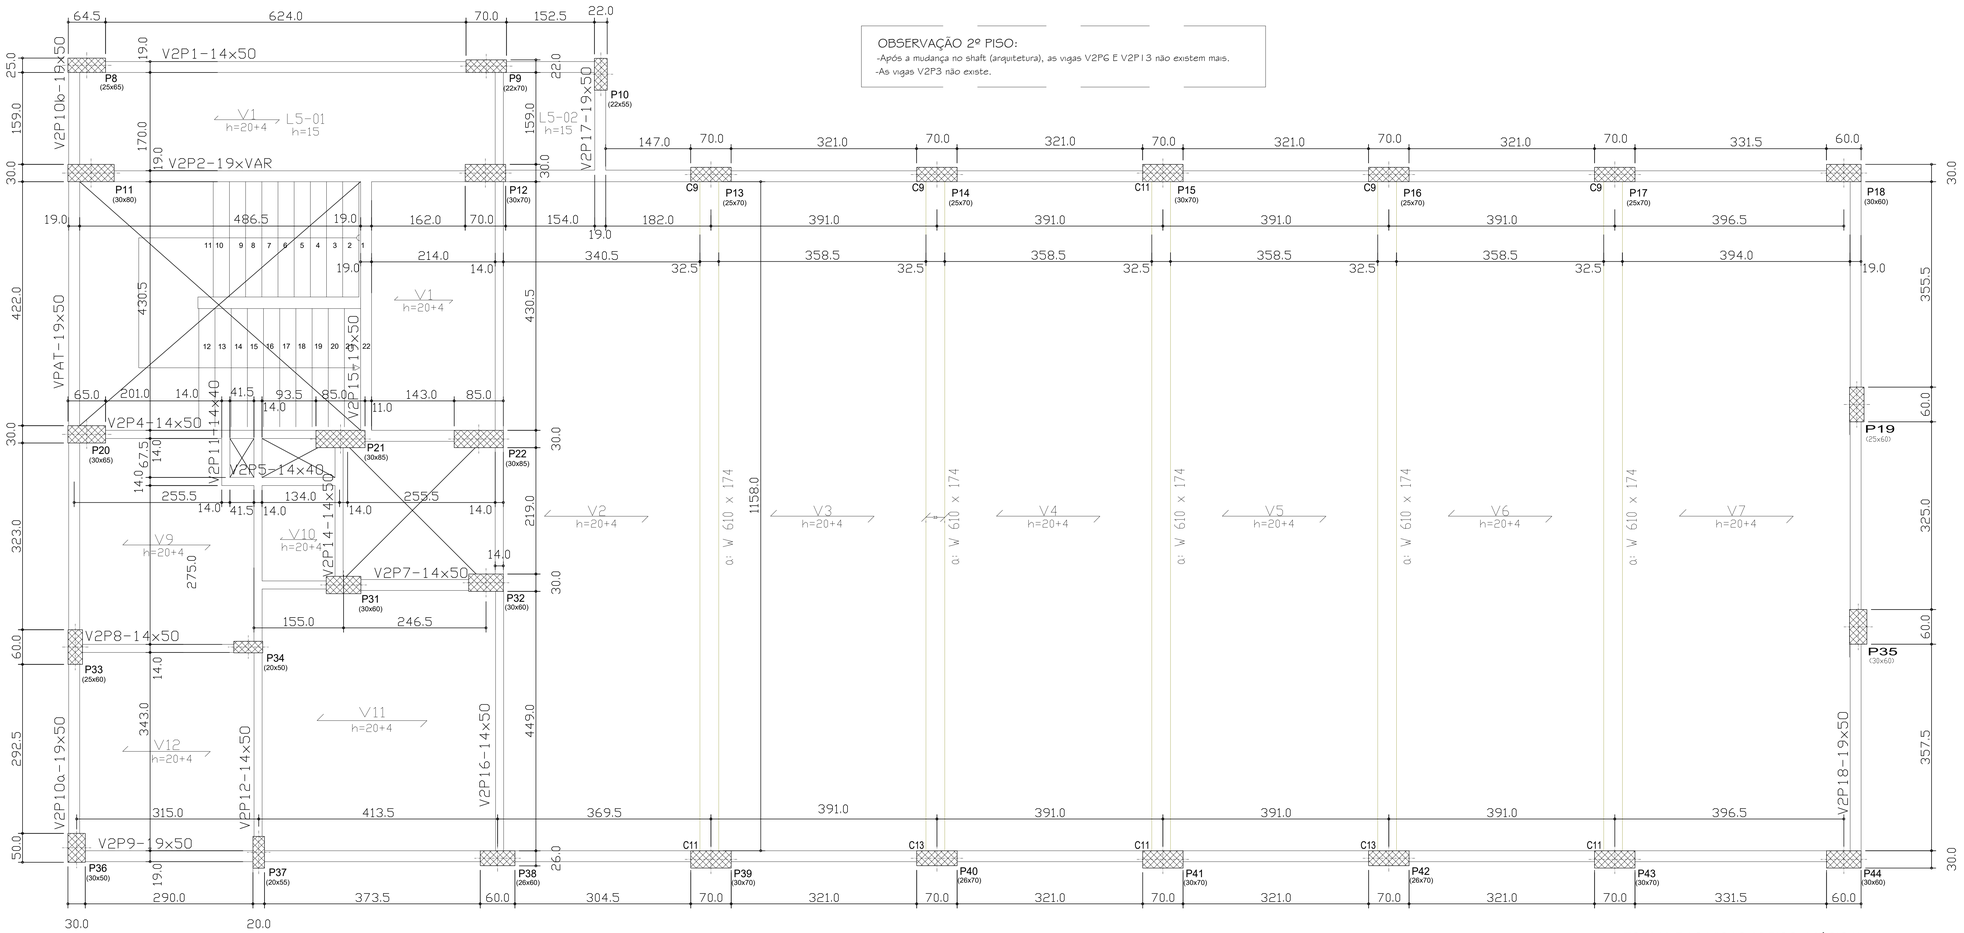

FORMA DAS VIGAS 2º PISO (MÚSICA)
NÍVEL +6,08 - ESC.: 1/50

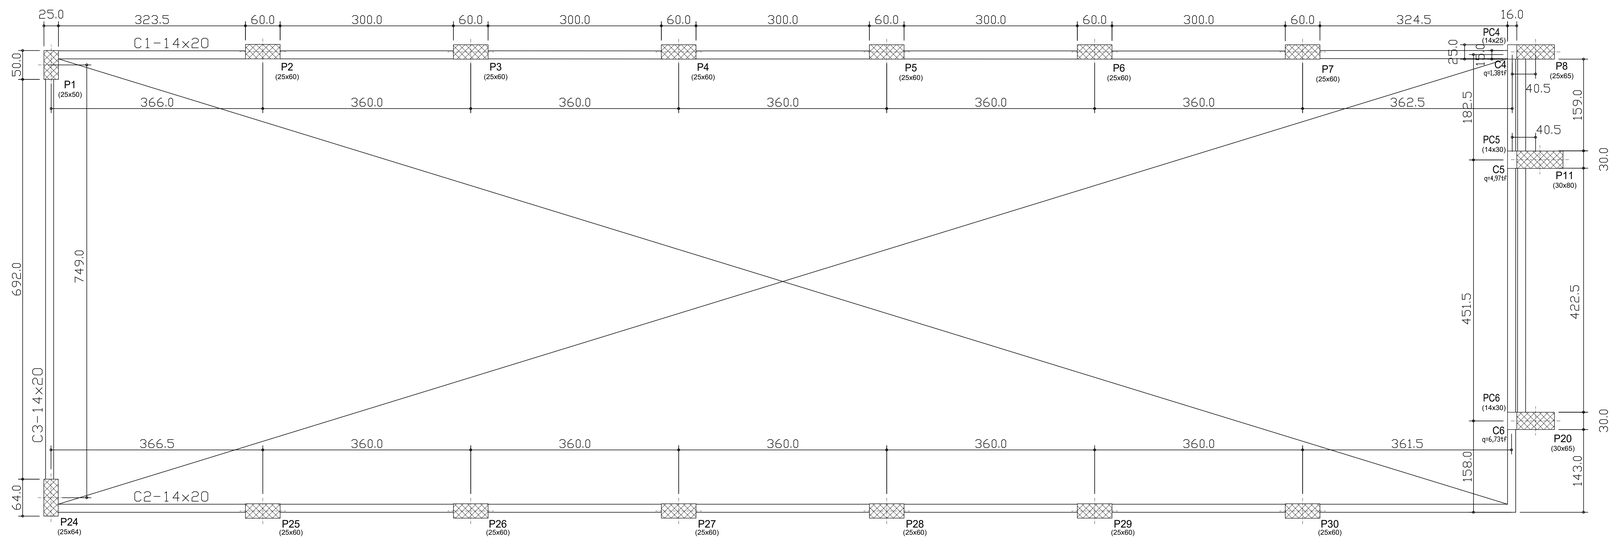

FORMA DAS CINTAS (MARCENARIA)
NÍVEL +7,78 - ESC.: 1/50

MAPA CHAVE:

HISTÓRICO DE REVISÕES

REVISÃO	DATA	MOTIVAÇÃO	SOLICITANTE	CONTEÚDO	AUTOR
R22	08/05/25	Revisão e Adequação do Projeto de Estrutura Mista (aço/concreto).	SEINFRA	PROJETO ESTRUTURAL	Domingos

LEGENDAS

AÇO-CA-50 e 60;
fy = 5.000 Kgf/cm2 e fy = 6.000 Kgf/cm2 respectivamente;;
fck =300 Kgf/cm2 (FUNDAÇÃO);
fck =300 Kgf/cm2 (ESTRUTURA).

CARIMBO DE APROVAÇÃO :

APROVAÇÃO DE PROJETOS

Os Projetos referentes ao Processo SEI Nº202502920000985, encontram-se dentro das normas e exigências da SEINFRA, tendo sido elaborado por profissionais habilitados.

SPOO - SUPERINTENDÊNCIA DE PROJETOS E ORÇAMENTOS DE OBRAS

GEP - GERÊNCIA DE PROJETOS

SEINFRA
Secretaria de Estado da Infraestrutura

GOVERNO DE GOIÁS
O ESTADO QUE DÁ CERTO

The Prime Tamandaré Office - Rua 5, 691 305 - Setor Oeste, Goiânia - GO
CEP: 74115-060

PROJETO ESTRUTURAL
ESTRUTURA MISTA EM AÇO-CONCRETO

RUA 26, 513-561 - AV. UNIVERSITÁRIA, 1750 - SETOR LESTE UNIVERSITÁRIO, CEP 74605-010, GOIÂNIA-GO

ESCOLA DO FUTURO DO ESTADO DE GOIÁS EM ARTES BASILEU FRANÇA - BLOCO 01 -MÚSICA

6 PAVIMENTOS

RESPONSÁVEL LEGAL
SECRETARIA DO ESTADO DE DESENVOLVIMENTO E INOVAÇÃO CNPJ: 21.652.711/0001-10

AUTOR DO PROJETO
PETRUS ENGENHARIA CONST. E ADM LTDA. CREA 16610/RF
ENG. JADER AVELINO B SILVA - CREA 1018908722 D-GO

COAUTOR DO PROJETO
PETRUS ENGENHARIA CONST. E ADM LTDA. CREA 16610/RF
ENG. EDUARDO GOMES DE MORAIS - CREA 103593/D - GO

AUTOR DA ADEQUAÇÃO
ENG. CIVIL DOMINGOS PASCHOAL CARDOSO - CREA 77891/D-GO

CONTEÚDO
FORMA DAS VIGAS DO 2º PISO (MÚSICA);
FORMA DAS CINTAS (MARCENARIA).

ÁREA DO TERRENO ORIGINAL	DESENHO	DATA	ESCALA	FOLHA
9403,80m²	DTPaschoal	JUN/2025	INDICADA	06/44
ÁREA DA CONSTRUÇÃO	PROGRAMA		FORMATO	
13803,90m²	AUTOCAD 2025		A0 (1189X841 mm)	

IMPORTANTE
- Antes da execução, verificar a compatibilidade com os demais projetos complementares: EXECUTIVO, ESTRUTURAL INCÊNDIO E ELETRICO
- Conforme Lei 9.610/98, o seu conteúdo não poderá ser copiado ou utilizado por terceiros sem autorização.