
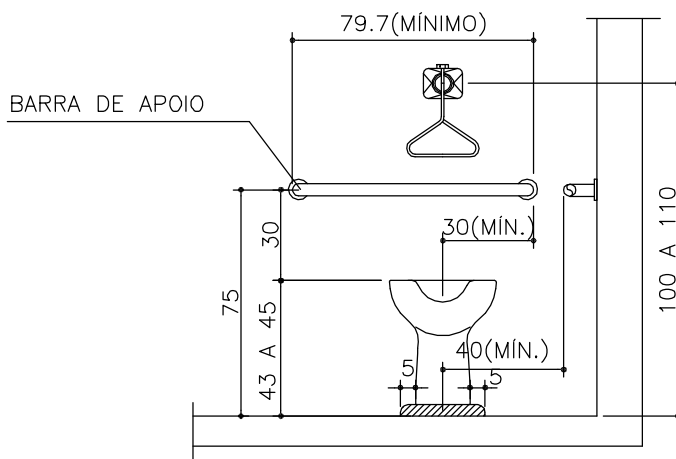


OBS: BARRA DE APOIO  
EM INOX. MODO DE  
FIXAÇÃO: PARAFUSADA  
NA PAREDE

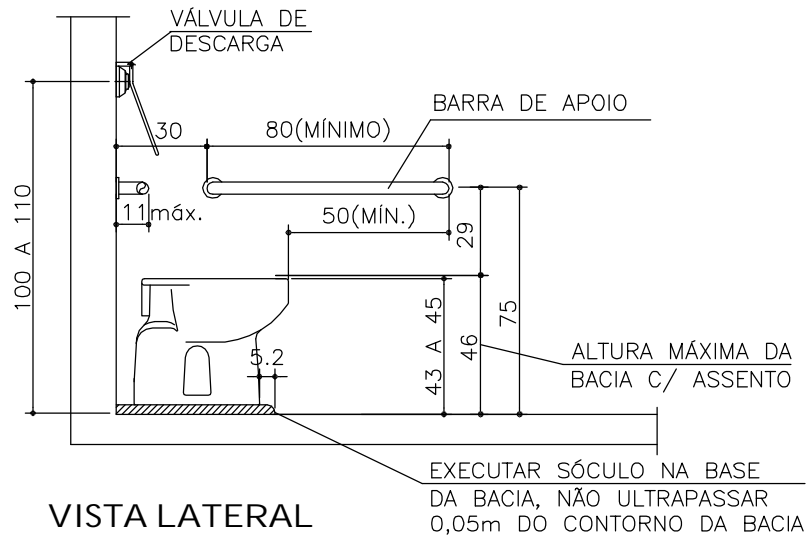

**ESTADO DE GOIÁS**  
**SEDUC**  
NÚCLEO DE OBRAS DA  
REDE FÍSICA

**DETALHES**  
**PADRÃO**

DESCRIÇÃO:  
**DETALHES ACESSIBILIDADE**  
**BARRAS DE APOIO**  
**VASO SANITÁRIO**

FOLHA:  
**1/2**  
ESCALA  
**1: 25**