




VISTA LATERAL

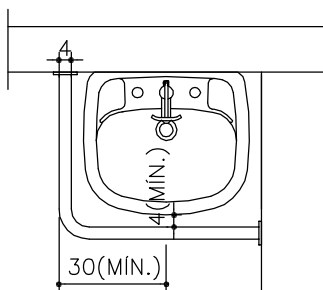


LAVATÓRIO  
VISTA SUPERIOR

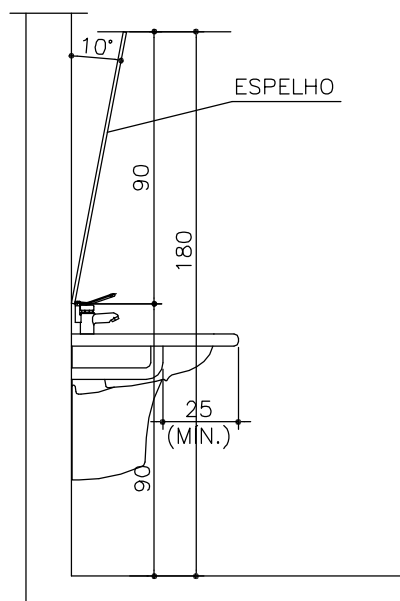

VISTA LATERAL

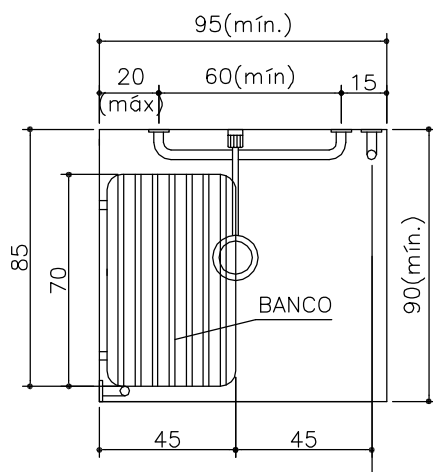

BOXE CHUVEIRO  
VISTA SUPERIOR

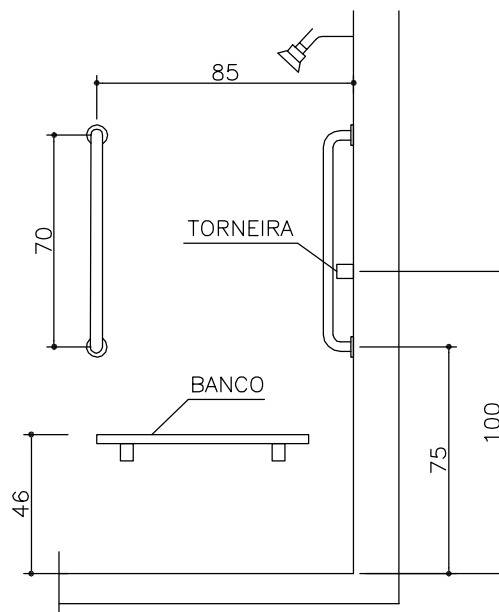

BOXE CHUVEIRO  
VISTA LATERAL

**ESTADO DE GOIÁS  
SEDUC**

NÚCLEO DE OBRAS DA  
REDE FÍSICA

**DETALHES  
PADRÃO**

DESCRIÇÃO:

**DETALHES ACESSIBILIDADE  
BARRAS DE APOIO  
LAVATÓRIO E CHUVEIRO**

FOLHA:

**2/2**

ESCALA

**1: 25**