




FACHADA FRONTAL



VISTA RECEPÇÃO 1



VISTA RECEPÇÃO 2

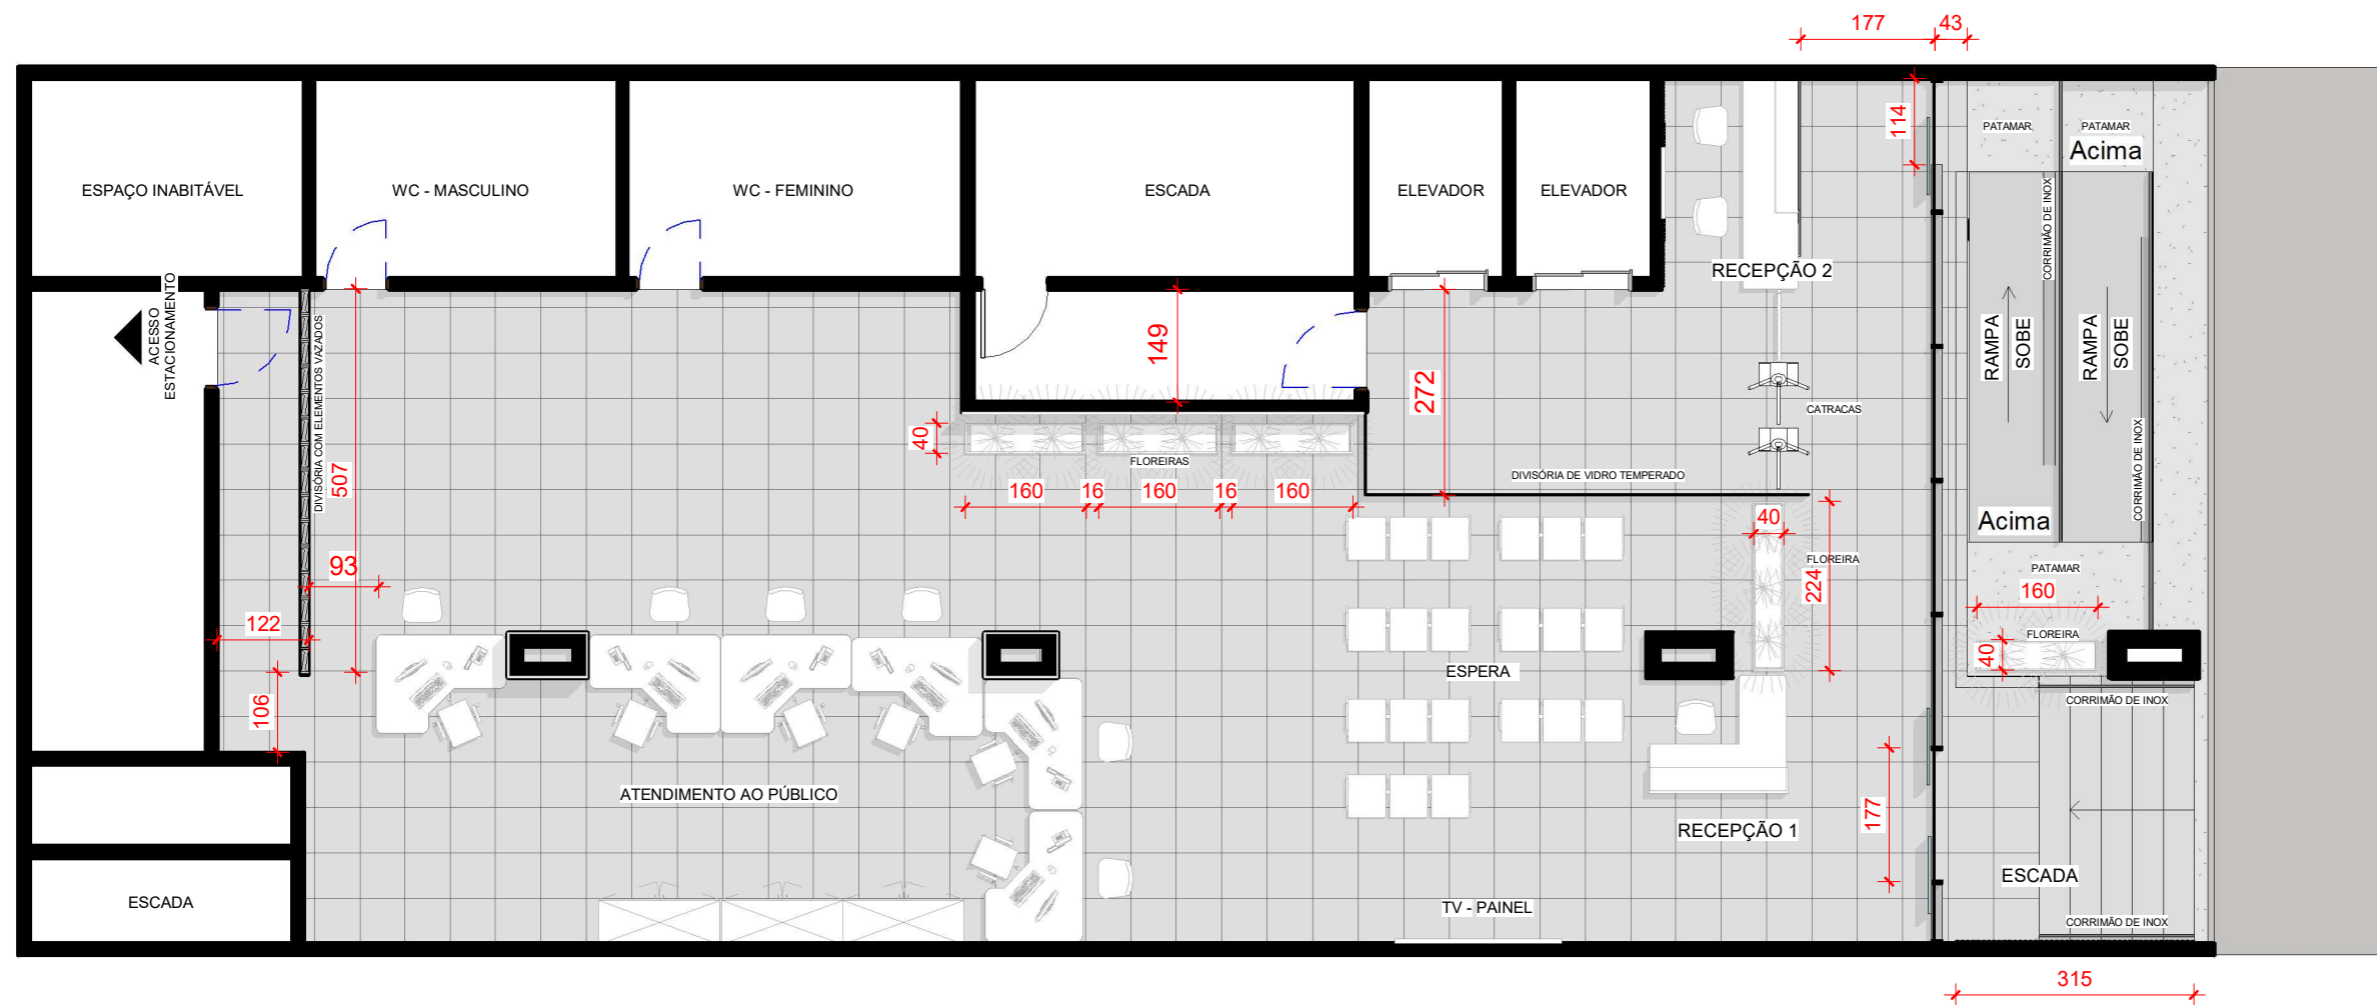

PLANTA TÉRREO LAYOUT

ESCALA: 1 : 100

IMPORTANTE:
1. CONFERIR TODAS AS MEDIDAS NO LOCAL.

AGÊNCIA GOIANA DE REGULAÇÃO

REFORMA DO EDIFÍCIO SEDE - LAYOUT | ARQUITETURA

AUTOR DO PROJETO: LARISSA V S VELOSO CAU: A17823-3		ESCALA: INDICADA	  
CONTEÚDO: PLANTA LAYOUT	A. CONSTRUÍDA: XXXm ²	DATA: FEV/26	
DESENHO:		FOLHA: 01/06	