


NOME RUA	COMPRIMENTO	LARGURA	ÁREA M²
AV. BURITI -1	1.327,25	6.44	9.329,30
AV. BURITI -2	1.433,16	6.48	9.439,67
VILA BOA	279,44	7.09	2.118,45
VALVERDE	353,78	7.04	2.642,81
JOÃO PEREIRA DA SILVA	921,95	7.48	7.151,90
ANTÔNIO PEREIRA DA SILVA	115,05	6.72	771,38
BELA VISTA	72,68	6.88	556,92
RUA TUPI GUARANI	363,74	7.09	2.813,72
TOTAL			34.824,15

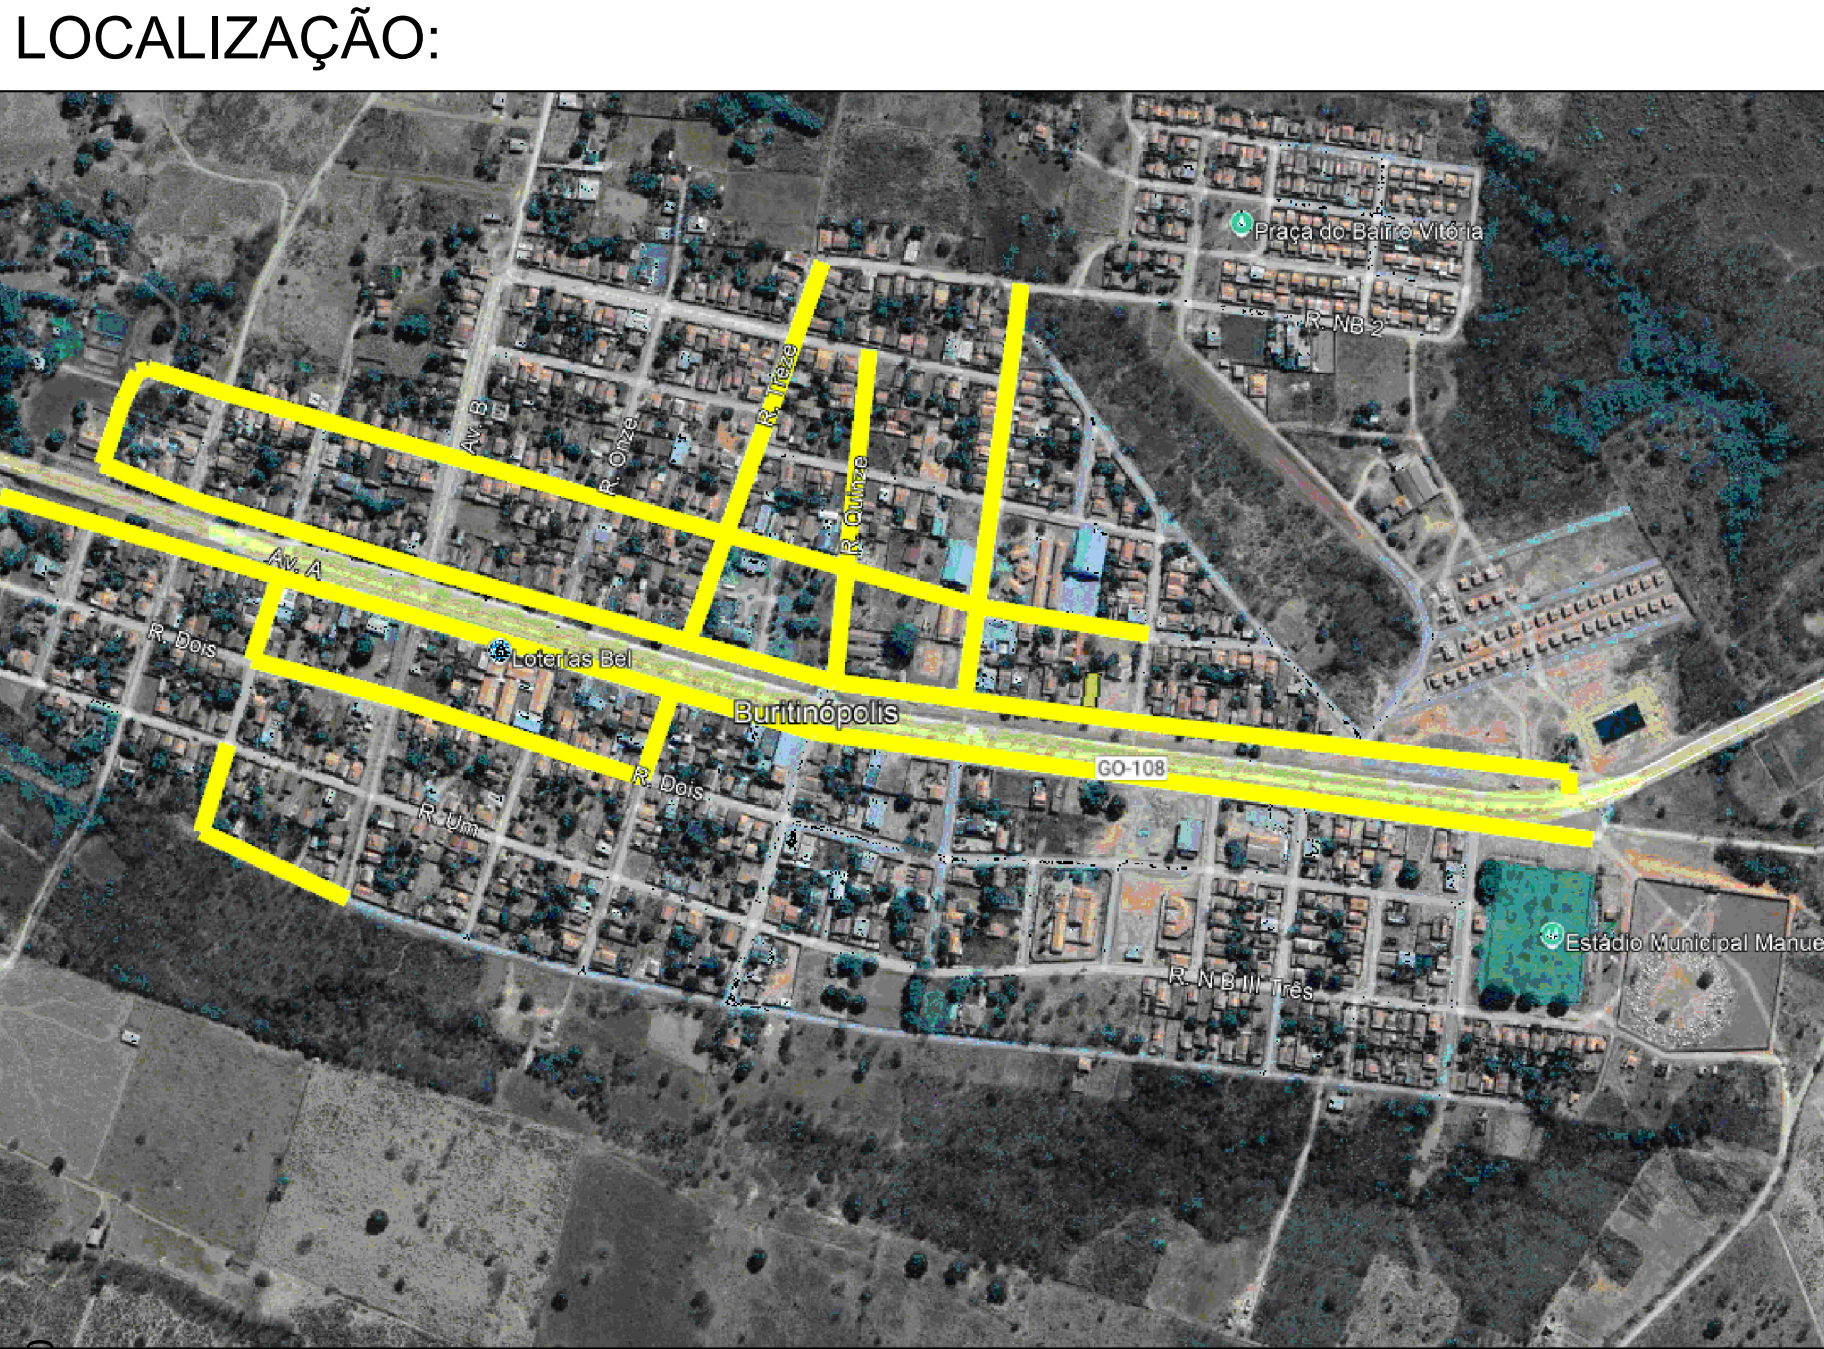

NOTAS:
- Todas as elevações e dimensões estão em metros, exceto onde indicado.

Título:
Cadastro Ruas

Folha:
01/01

Objetivo:
Levantamento Planimétrico Cadastral

Município:
Buritinópolis

Proprietários:
Prefeitura Buritinópolis

Imóvel:

Matrícula:

Escala:
1 : 2.500

Data:
10/10/2025

Estado:
GO

TESSA
ENGENHARIA E CONSULTORIA LTDA

Proprietários:



PREFEITURA DE BURITINÓPOLIS

Resp. Técnico:

Eng Civil Michele de Melo Cintra

Quadro de Áreas:
Indicada



Aprovações:

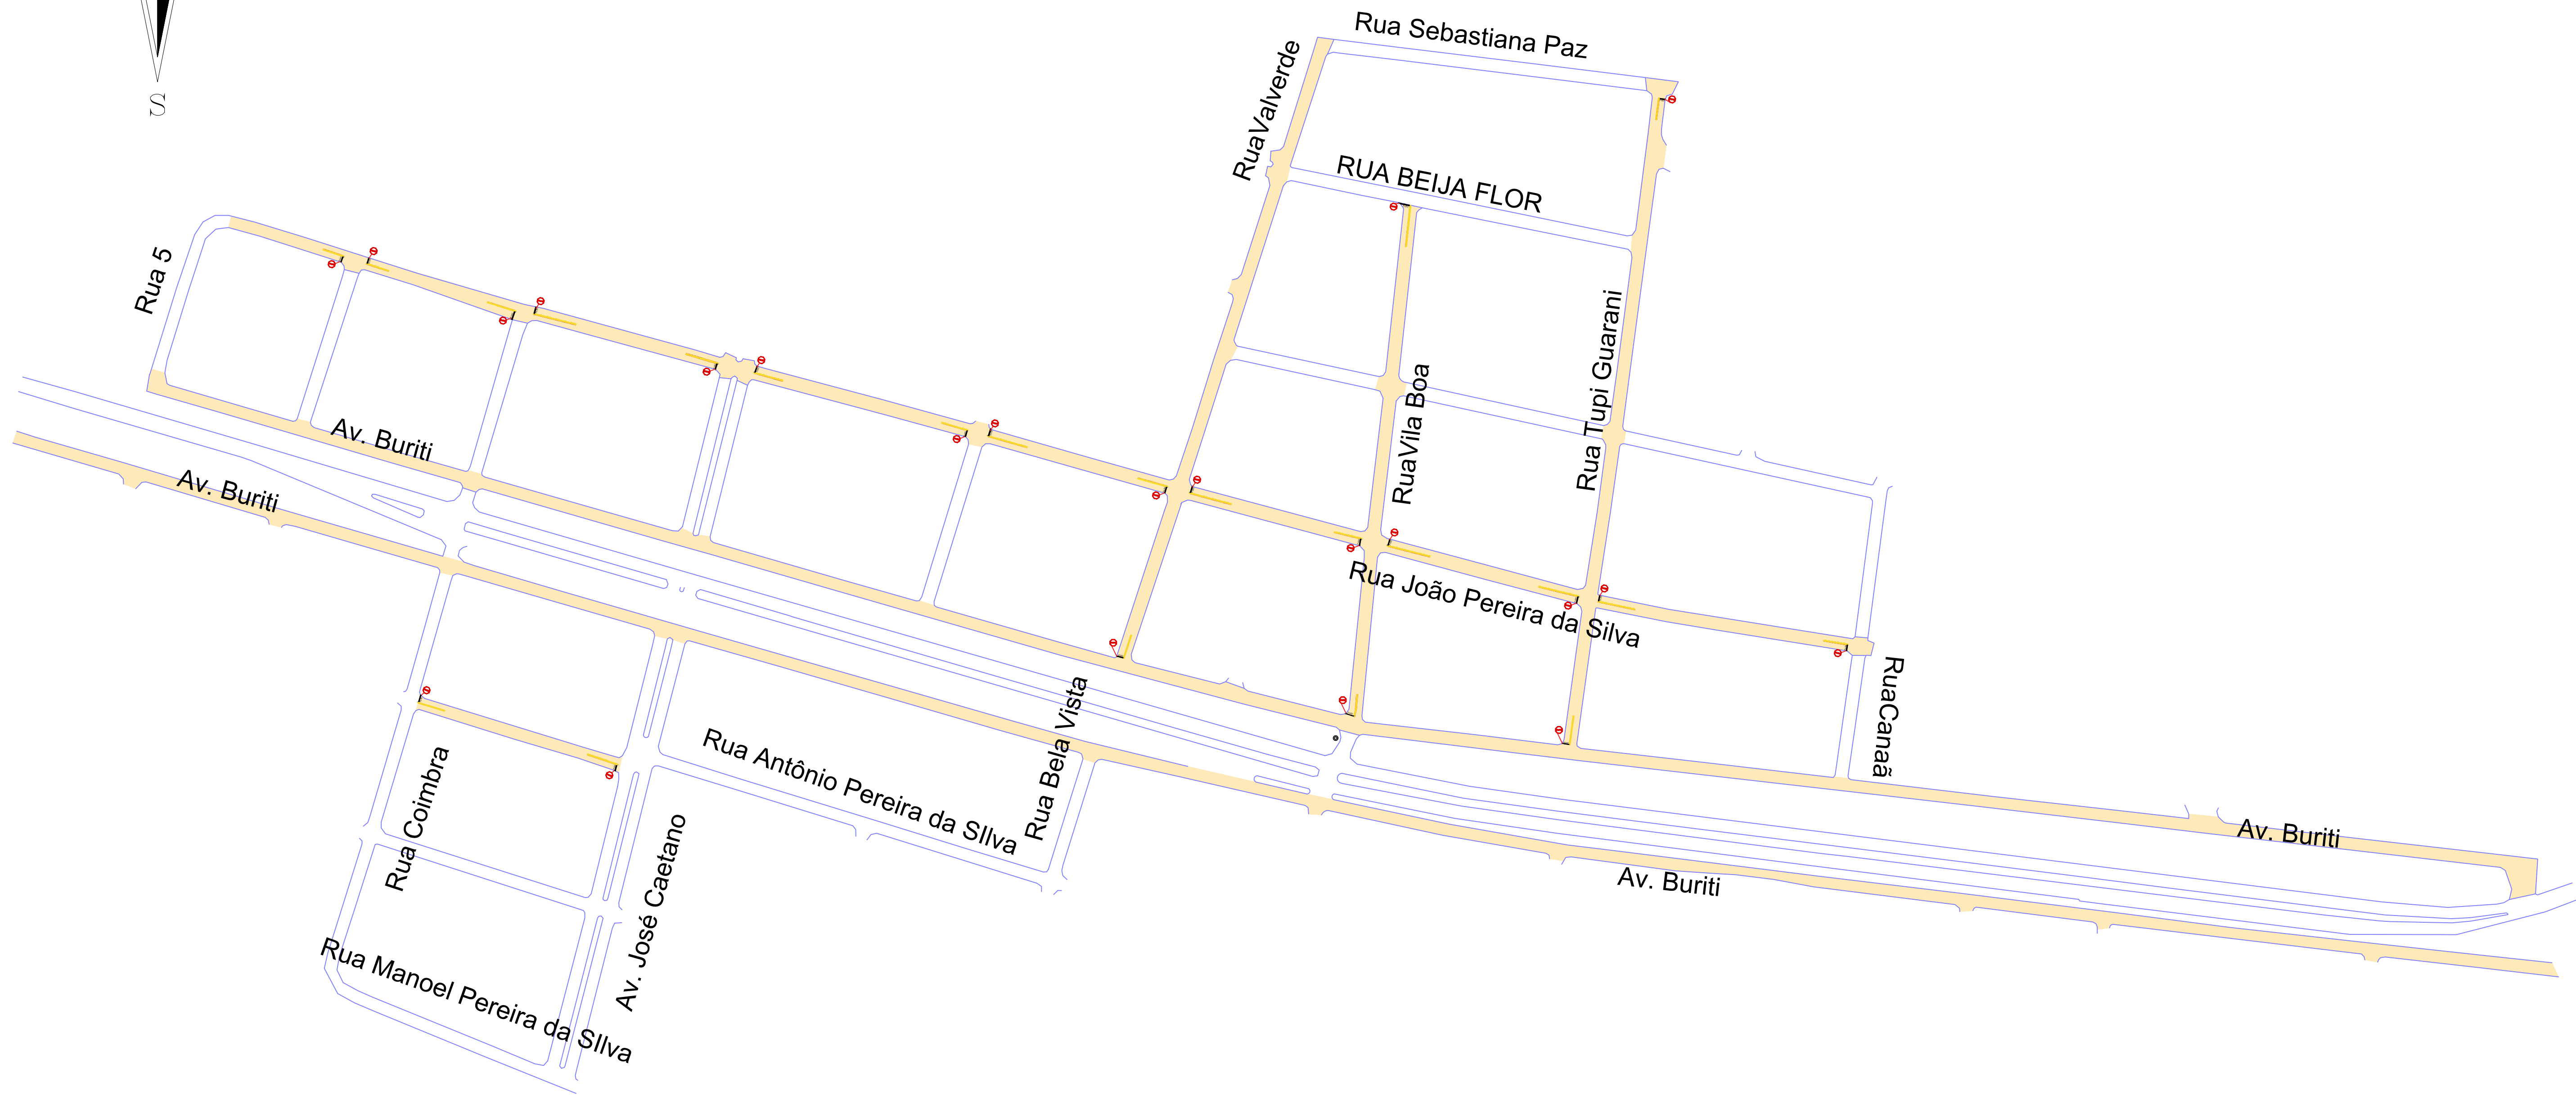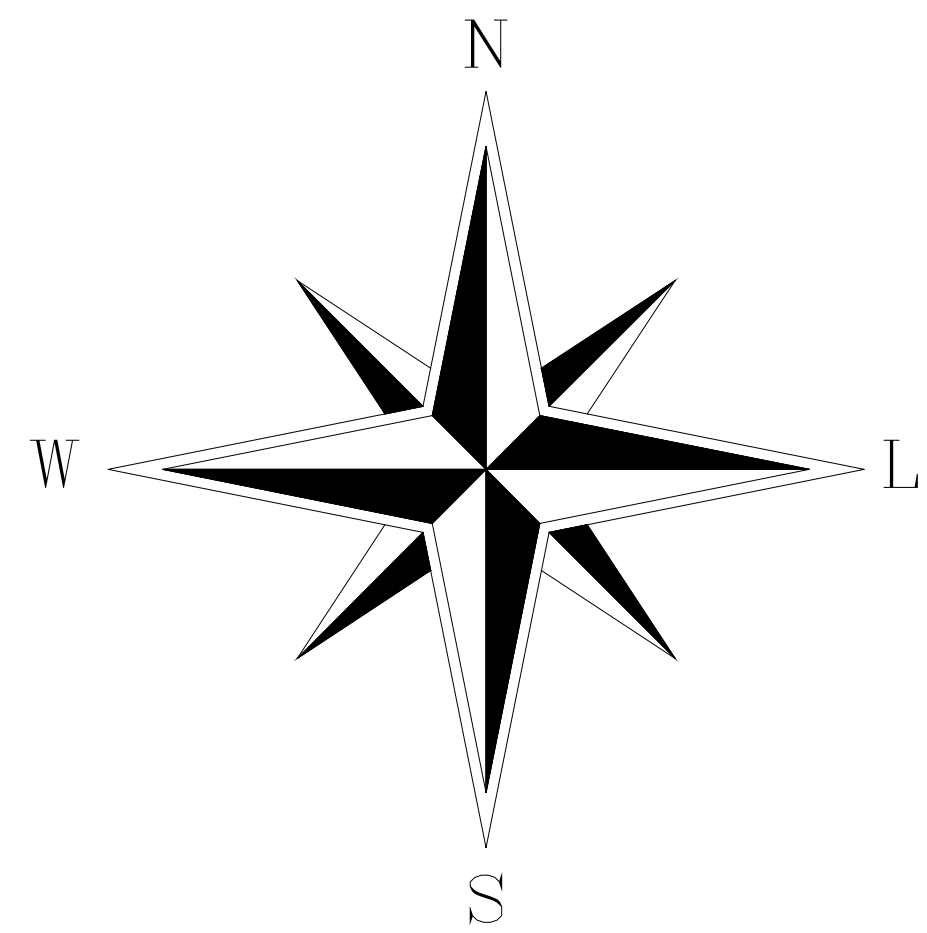

1.0 PLANTA DE SINALIZAÇÃO

Escala: 1:450


QUANTITATIVO DE SINALIZAÇÃO				
SIMBOLOGIA	DESCRIÇÃO	QUANT.(UNID)	VALOR UNIT. EM M²	TOTAL
	Placa pare 60cm	22	0,125	0,625
	Placa de nome 50x25cm	22	0,301	1,8

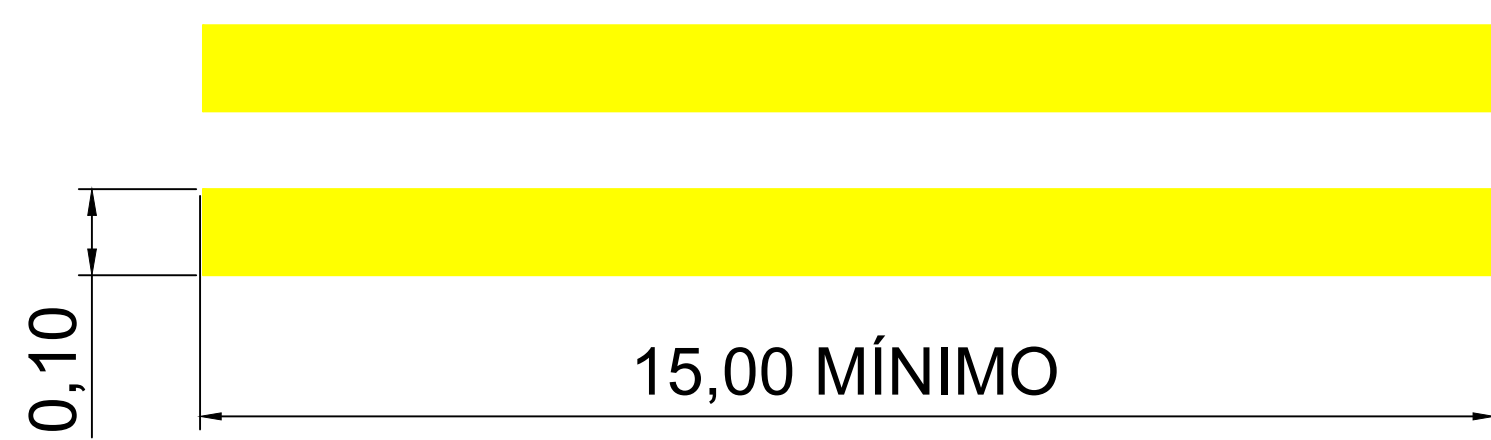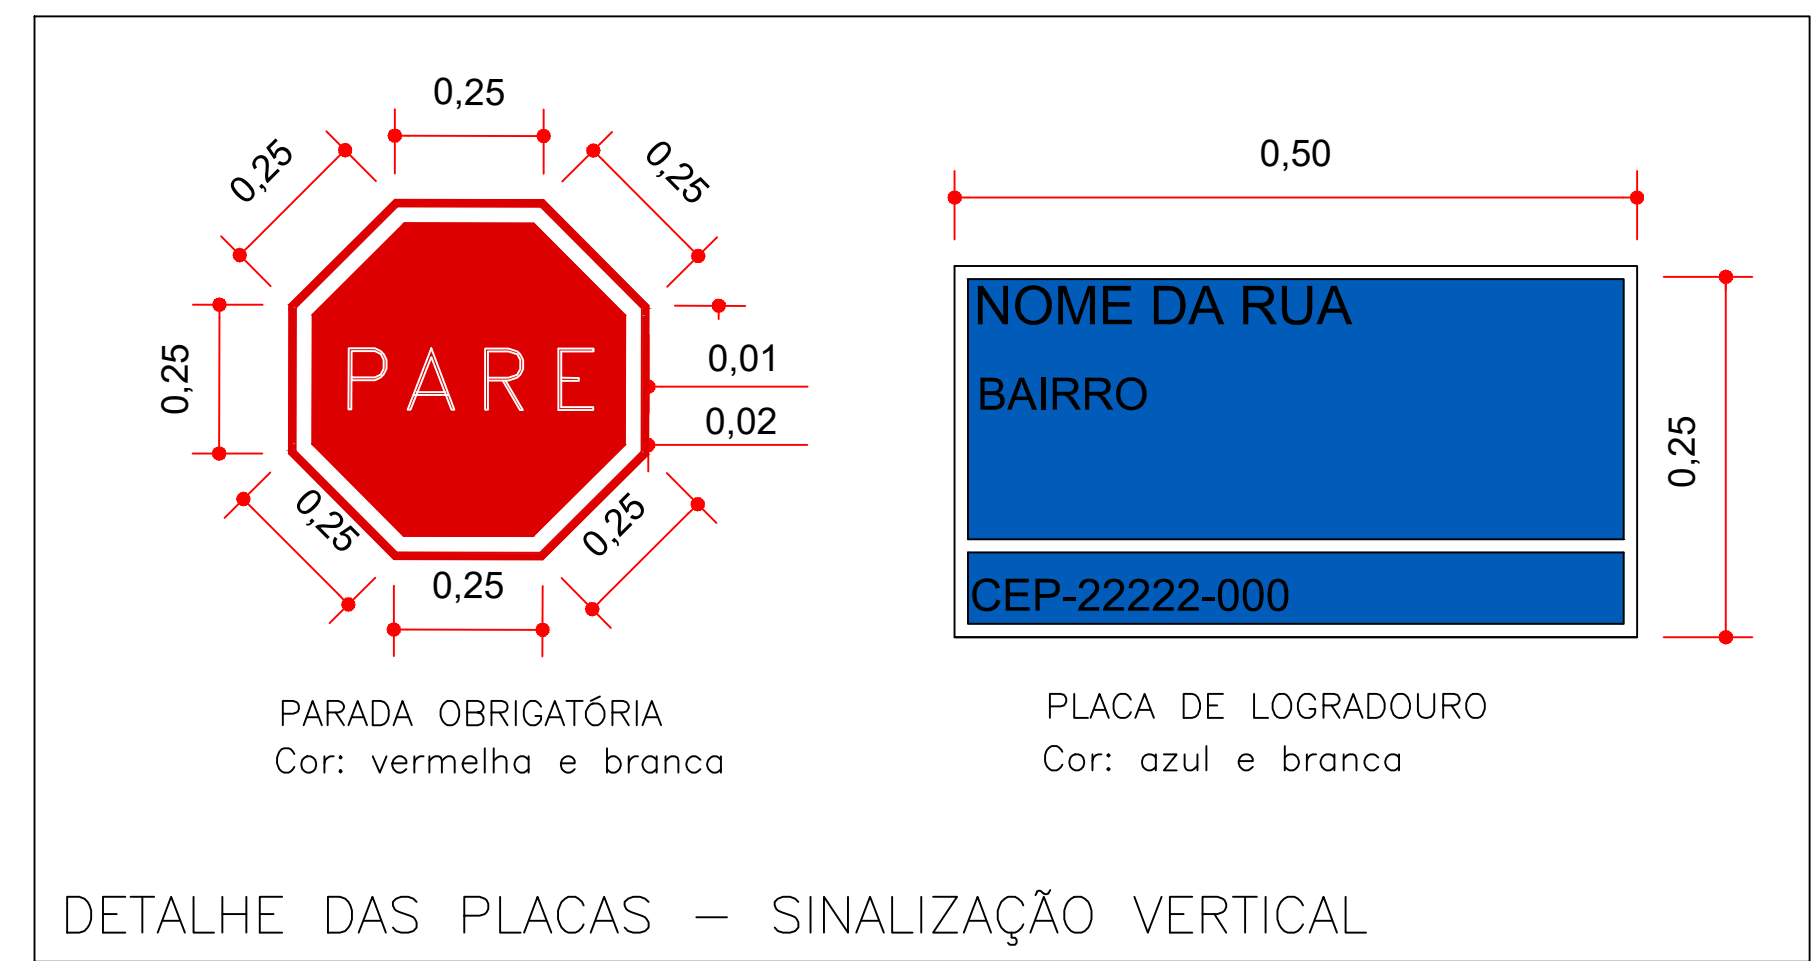

Fonte: Sinalização Horizontal – Vol. IV, CONTRAN / DENATRAN publicado por meio da Resolução nº 236, de 11/05/07


3.0 SINALIZAÇÃO HORIZONTAL

Sem Escala

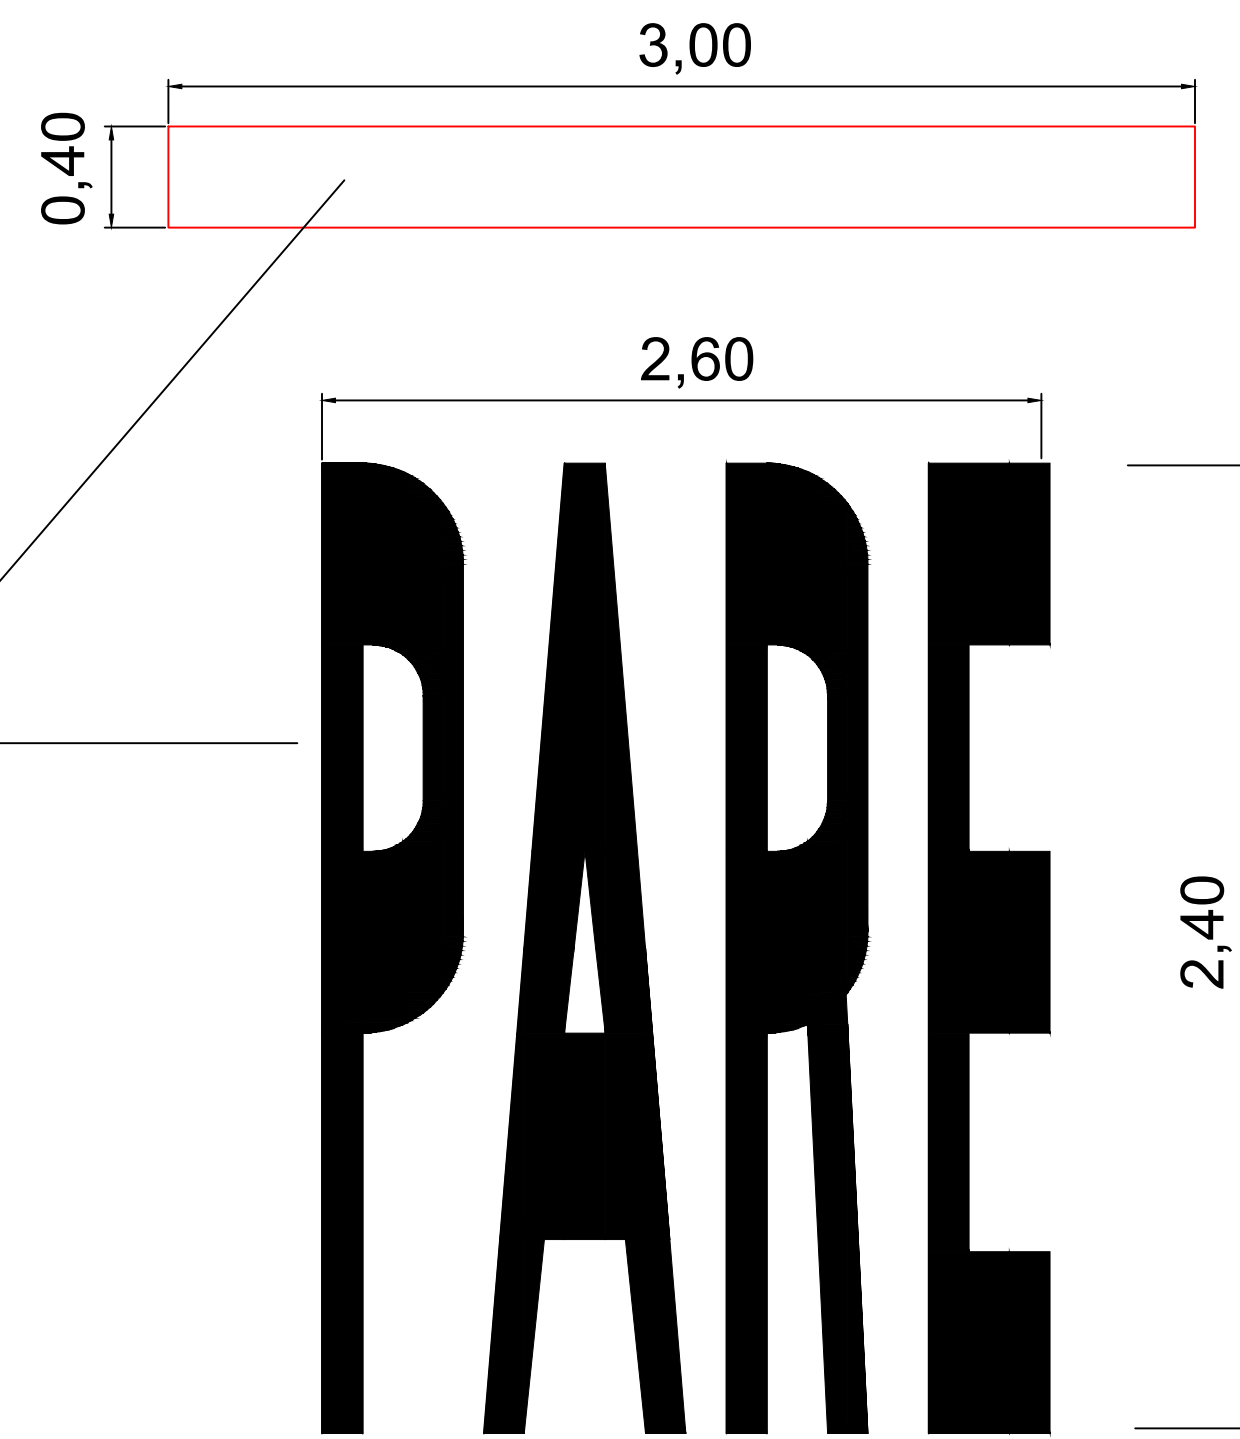

- COMPRIMENTO MÍNIMO PARA LEGENDA TRANSVERSAL AO FLUXO VEICULAR: 1,60 m.
- COMPRIMENTO MÍNIMO PARA LEGENDA LONGITUDINAL AO FLUXO VEICULAR: 0,25 m
- COR BRANCA.

LOCALIZAÇÃO:

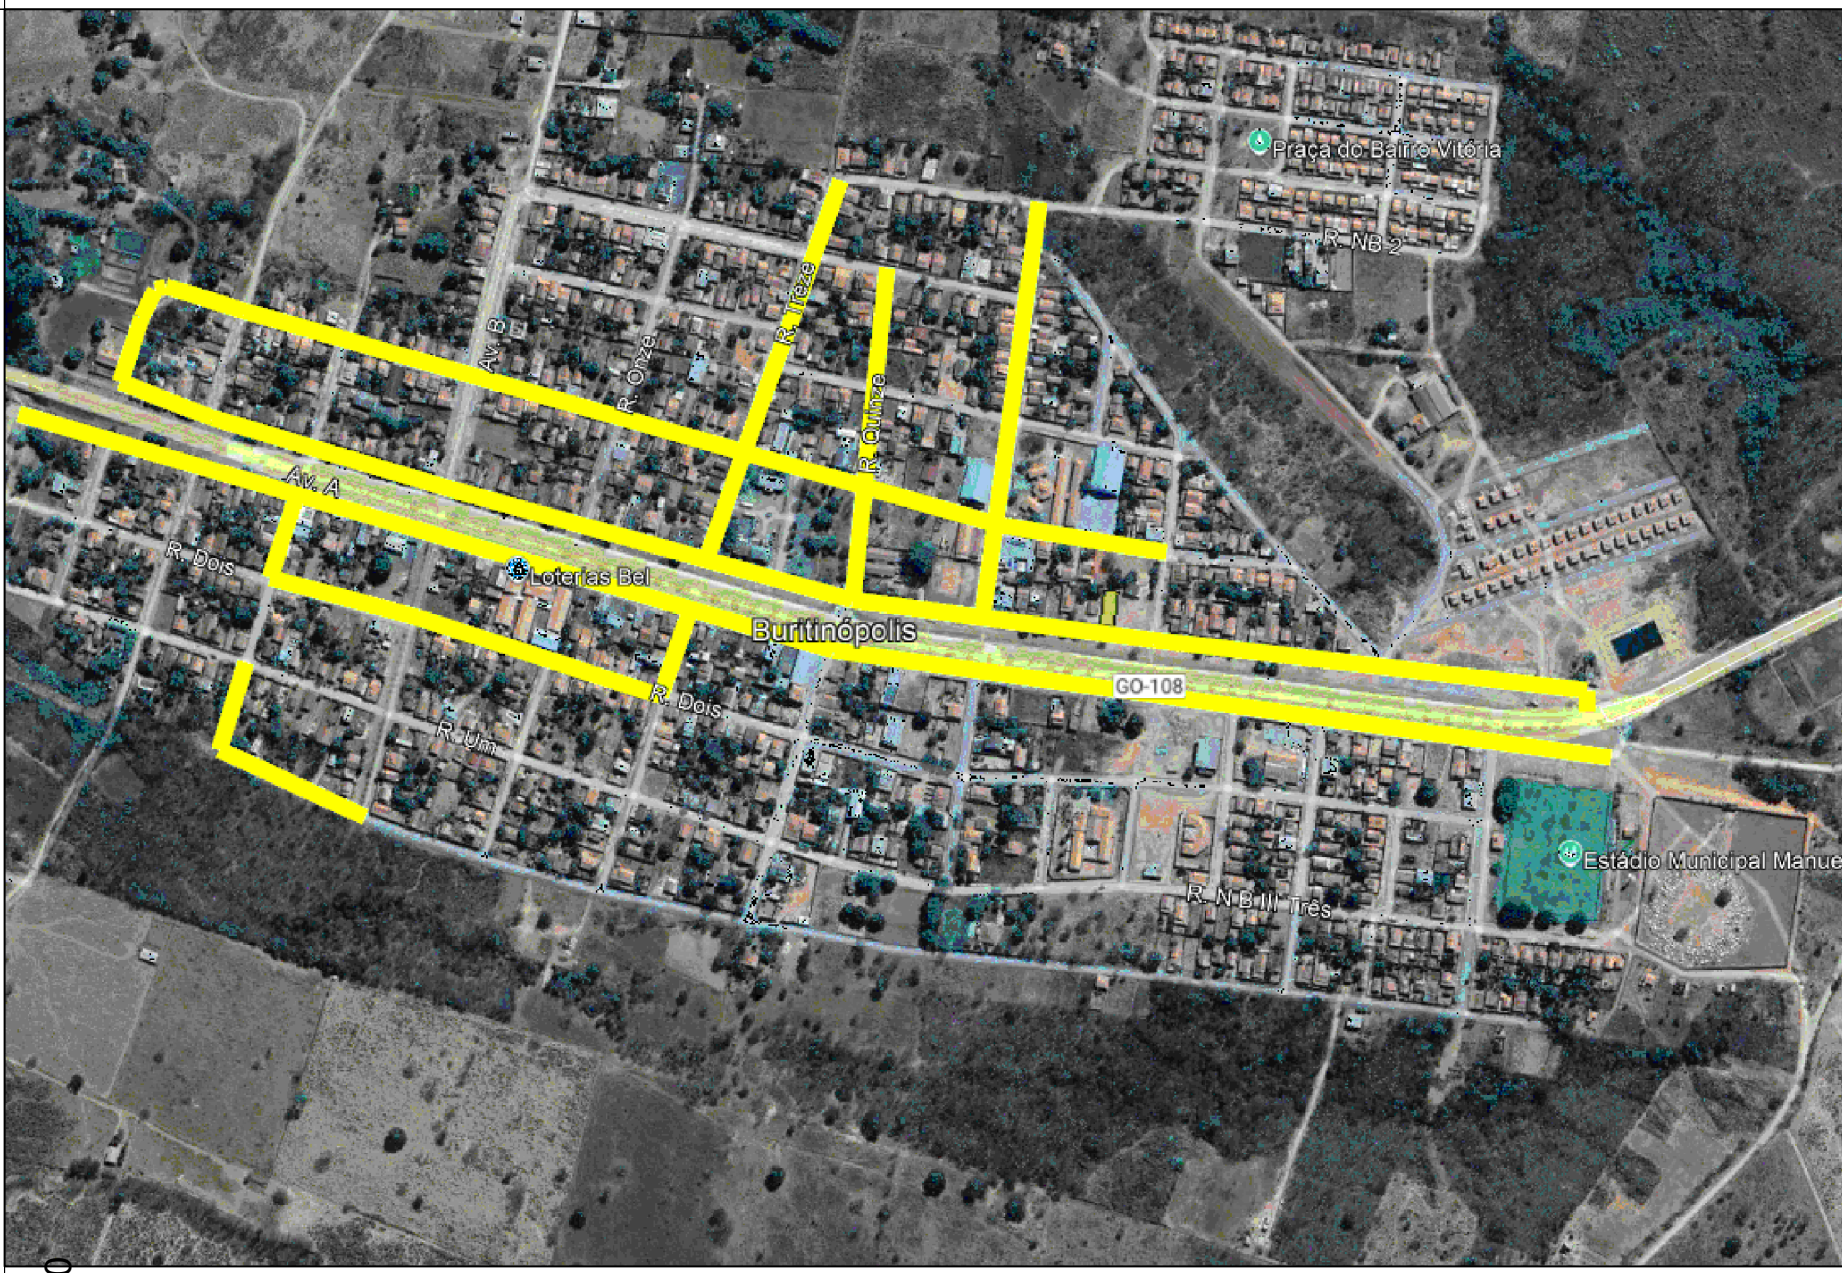

- NOTAS:
- Todas as elevações e dimensões estão em metros, exceto onde indicado.
 - 22 placas

Título:	PLANTA DE SINALIZAÇÃO	Folha:	01
Objetivo:	PLANTA DE SINALIZAÇÃO		
Município:	Buritinópolis		
Proprietários:	Prefeitura Buritinópolis		
Imóvel:		Matrícula:	
Escala:	1 : 2.500	Data:	10/10/2025
		Estado:	GO
		Proprietários:	
		PREFEITURA DE BURITINÓPOLIS	
Quadro de Áreas:		Resp. Técnico:	
Indicada		Eng Civil Michele de Melo Cintra	
Aprovações:			