



LEGENDA:

 ÁREA A SER RECAPEADA (CBUQ=2,5cm)

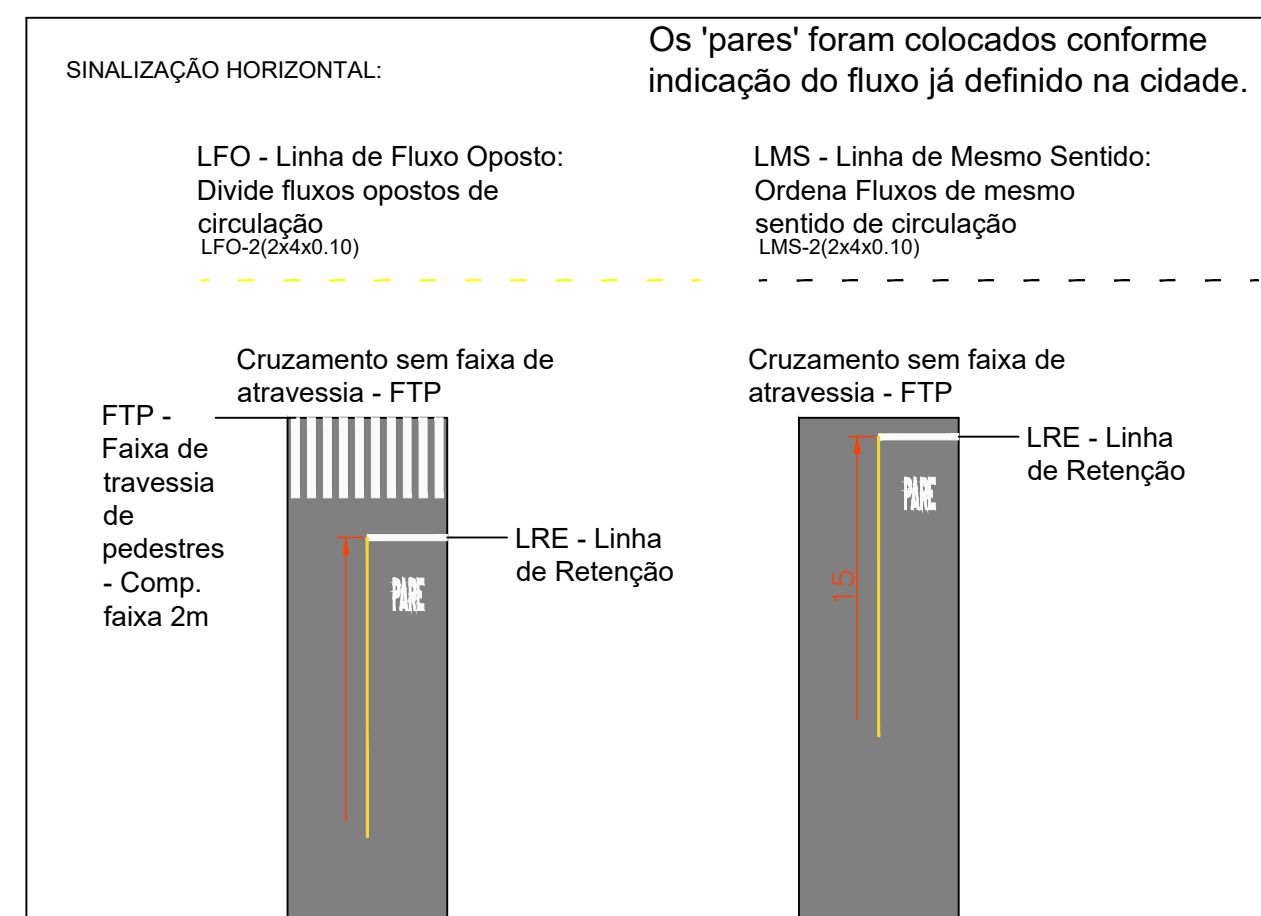



Os 'pares' foram colocados conforme indicação do fluxo já definido na cidade.

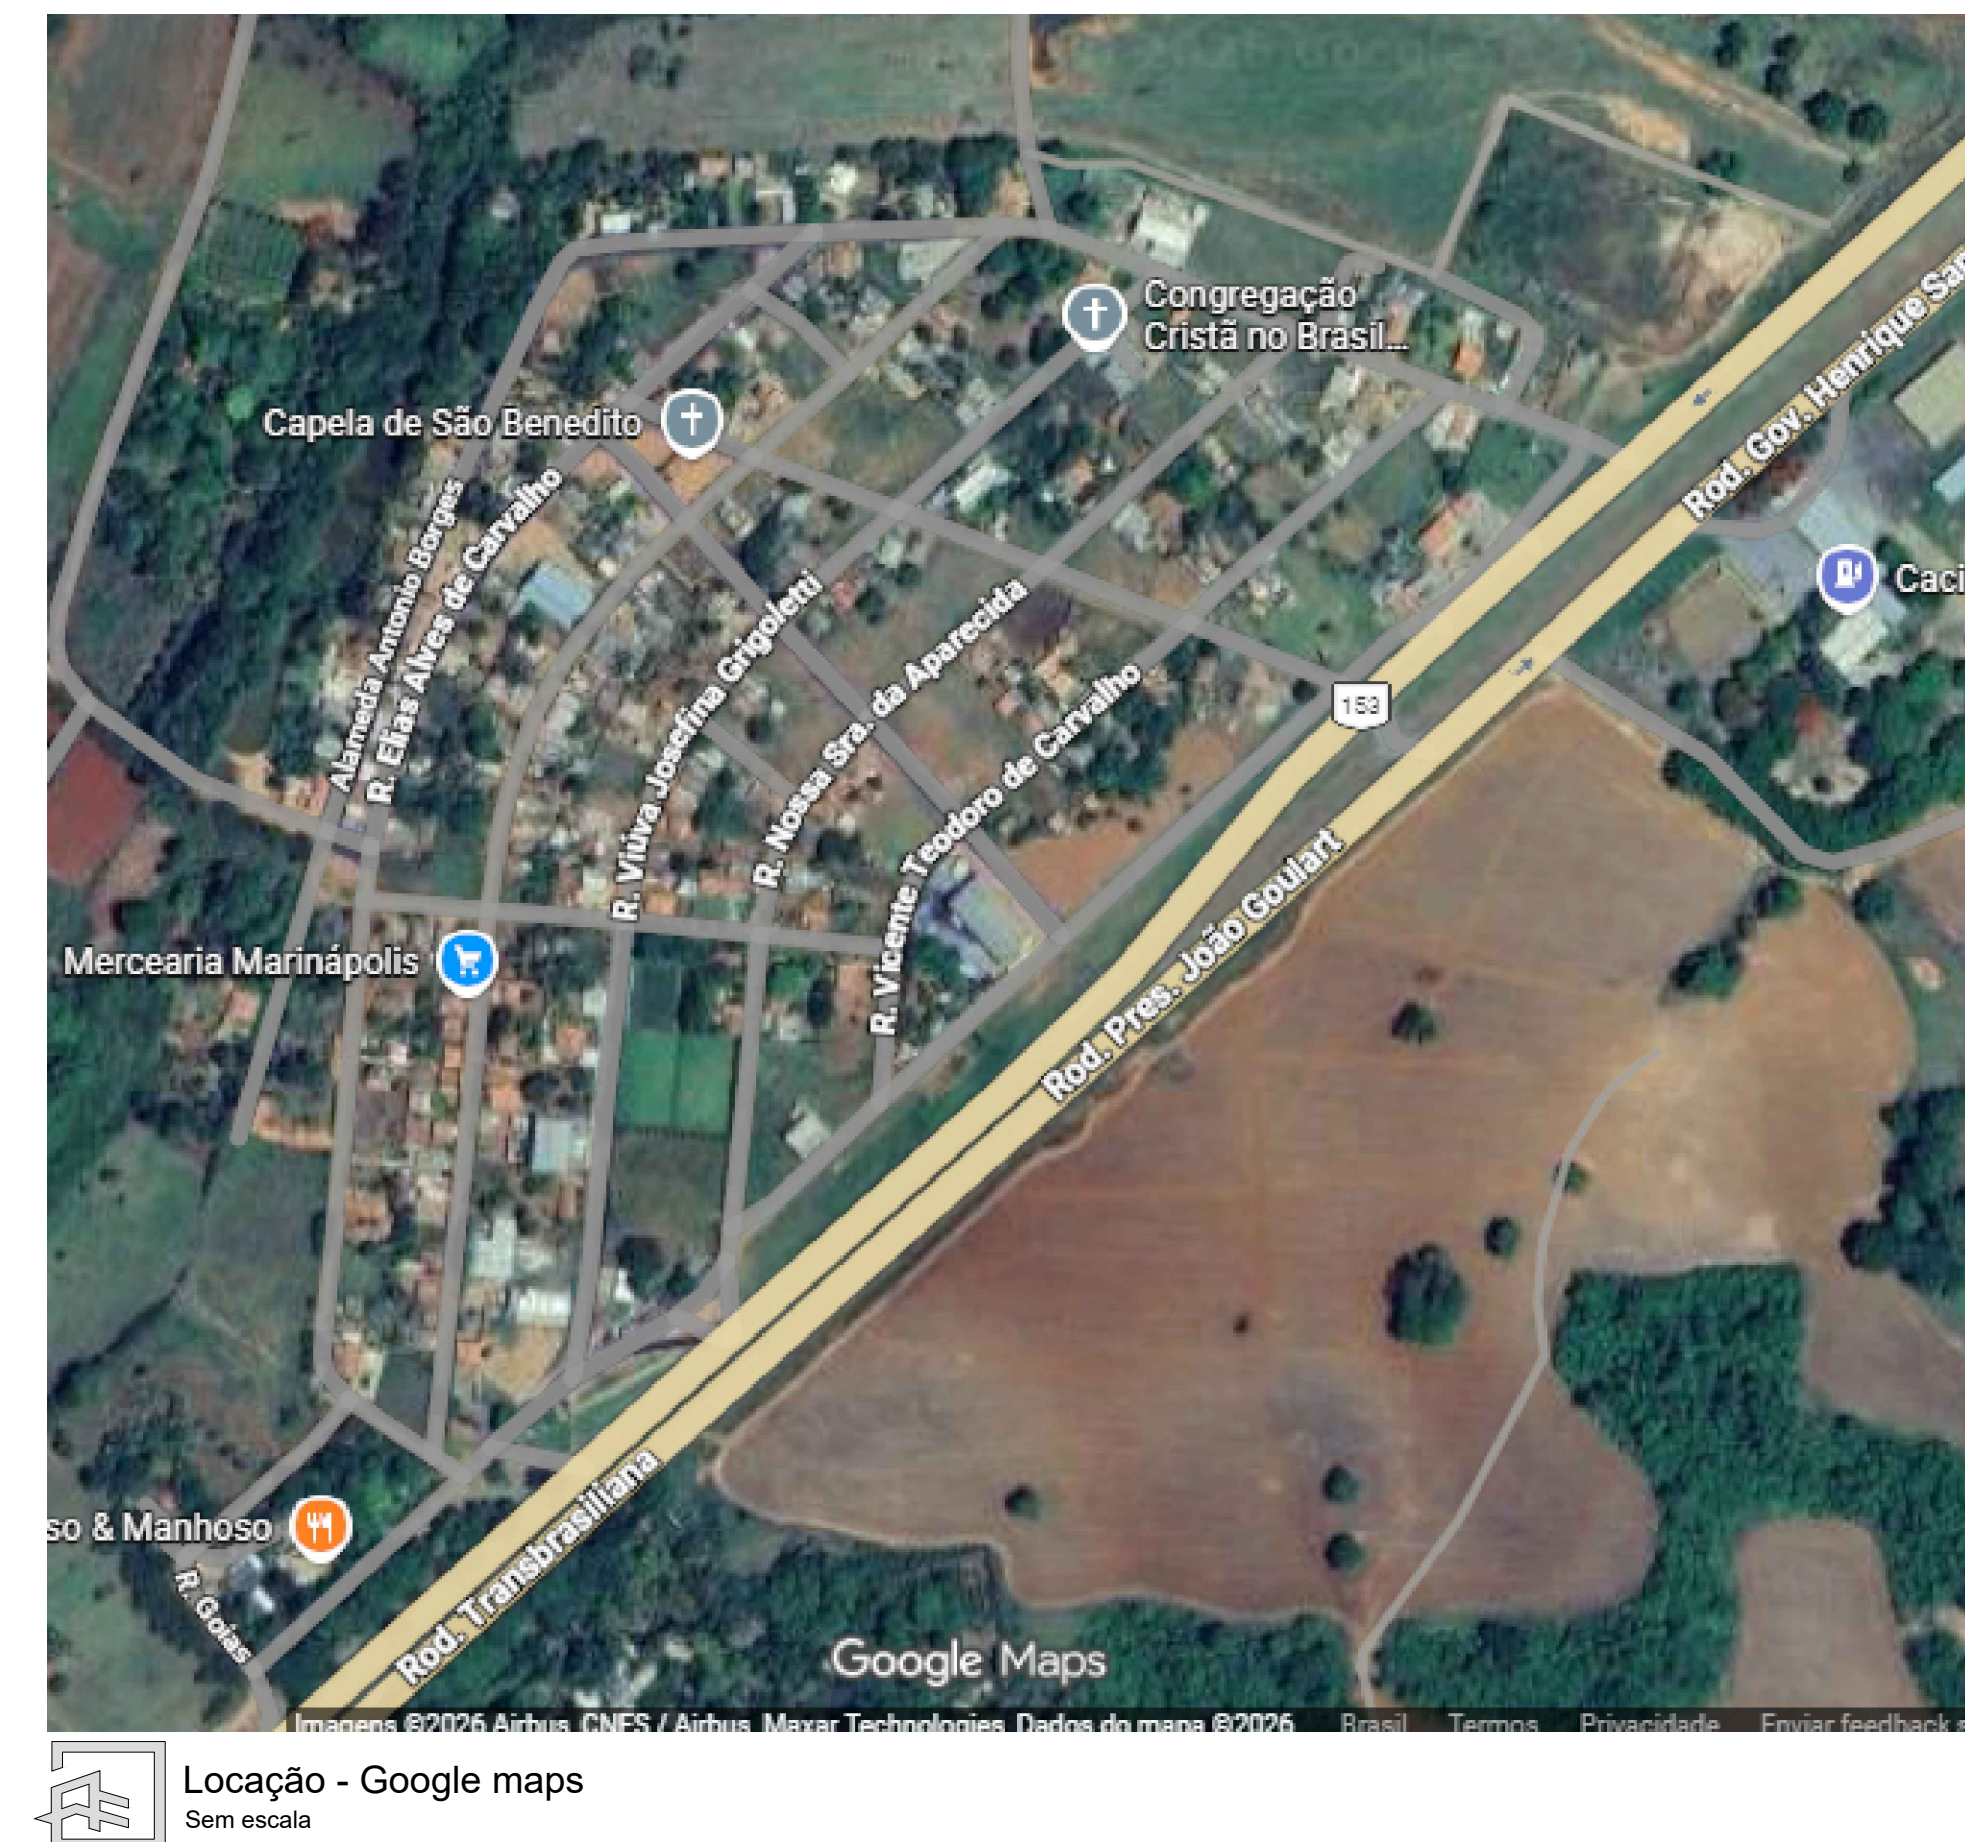


Localização - Google maps

Sem escala

DETALHE DA PLACA DE ADVERTÊNCIA

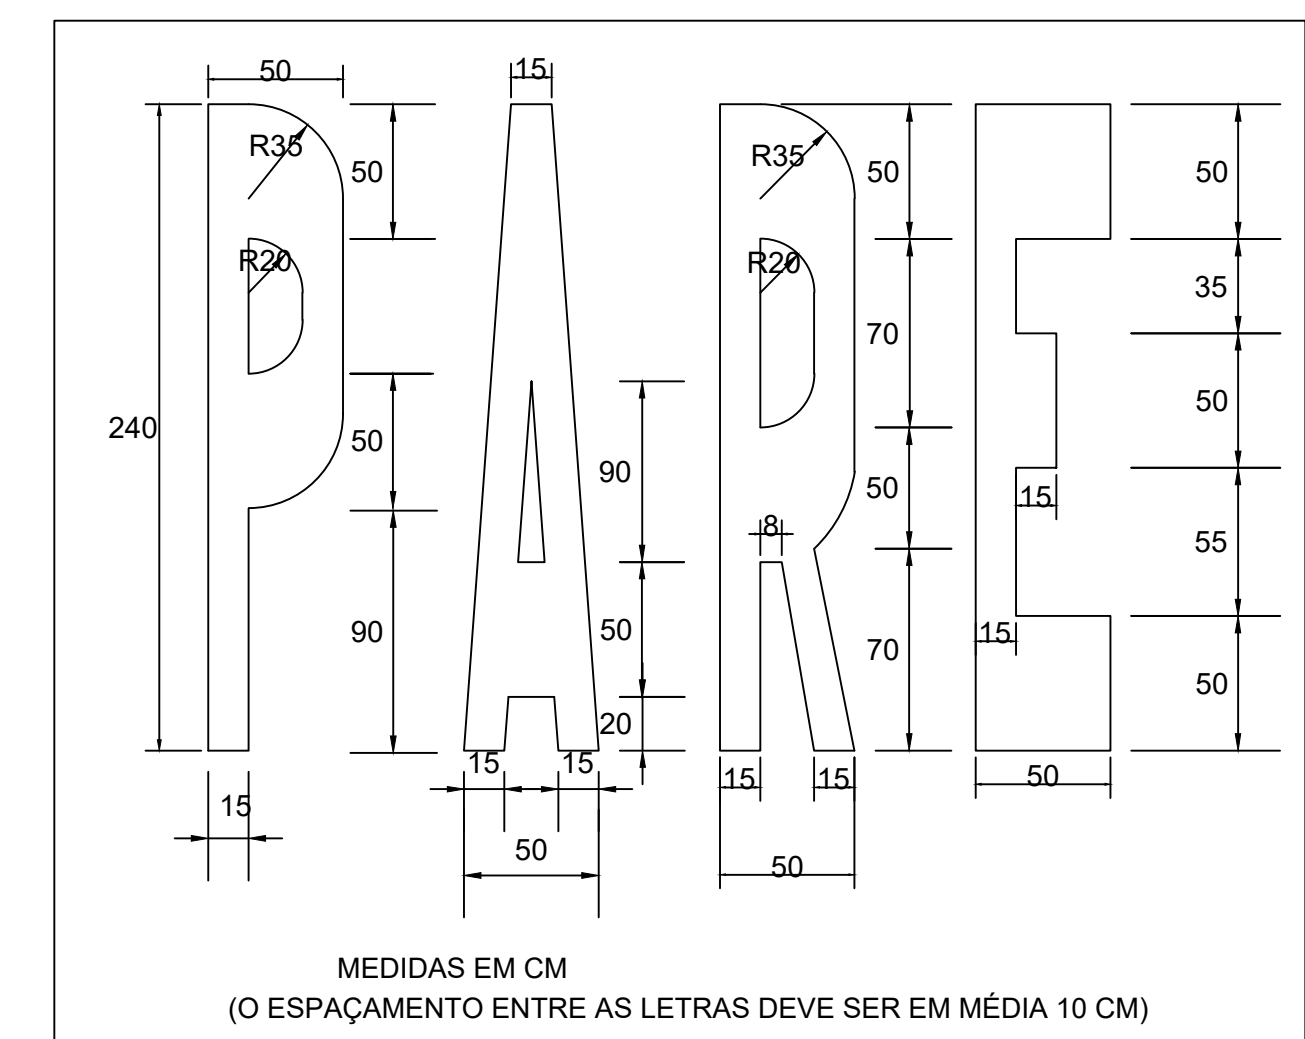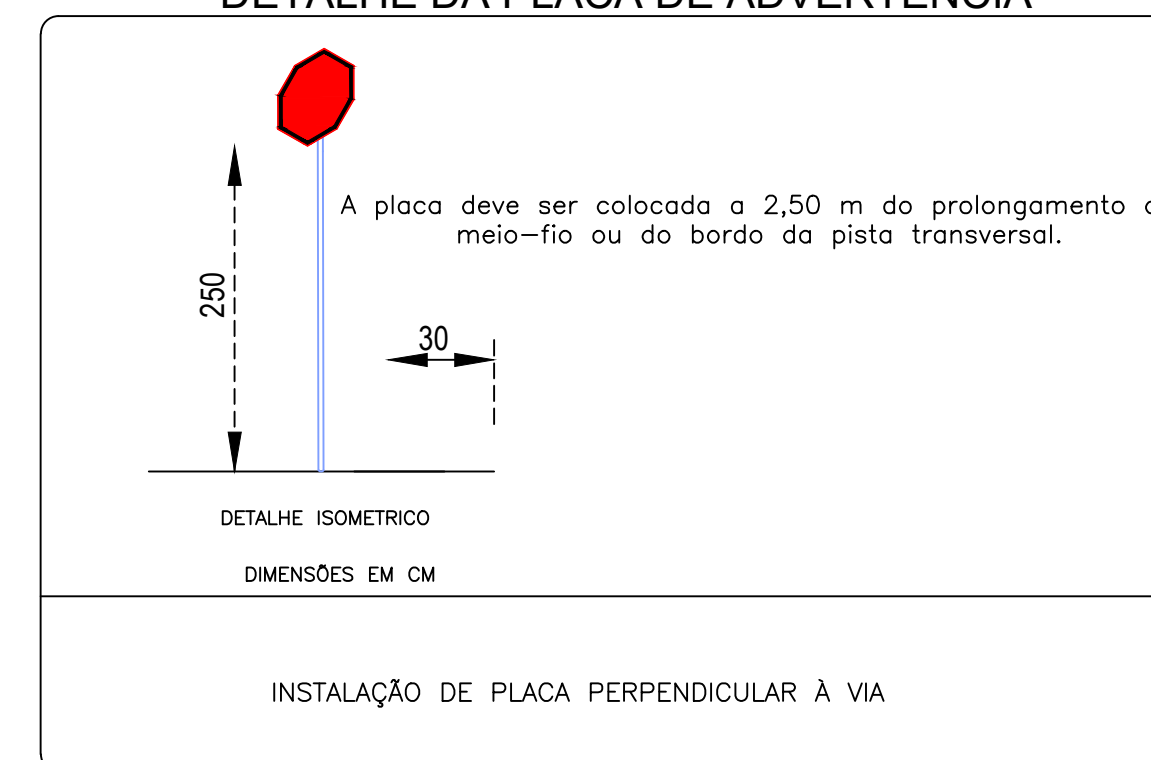





SERVIÇO		TRECHO		FUNÇÃO DA VIA	COMPRIMENTO (m)	LARGURA (m)	ÁREA (m2)
PINTURA DE LIGAÇÃO E REPERFILAMENTO							
BAIRRO	LOGRADOURO	INÍCIO	FIM				
MARINÁPOLIS	AV. GOVERNADOR JOSÉ LUDOVICO DE ALMEIDA T-01	ESQ. COM A ALAMEDA ANTÔNIO BORGES	FIM DO TRECHO PAVIMENTADO	Av. Coletora	56,19	9,30	522,57
MARINÁPOLIS	AV. GOVERNADOR JOSÉ LUDOVICO DE ALMEIDA T-02	ESQ. COM A RUA NOSSA SENHORA DA APARECIDA	FIM DO TRECHO PAVIMENTADO	Av. Coletora	503,55	9,60	4.834,08
MARINÁPOLIS	ALAMEDA ANTÔNIO BORGES TEIXEIRA	ESQ. COM A BR-153	ESQ. COM A RUA DOMINGAS GRICOLETTI TEIXEIRA	Rua Coletora	406,19	7,00	2.843,33
MARINÁPOLIS	RUA CARLOS DE PINA	ESQ. COM A AV. GOVERNADOR JOSÉ L. DE ALMEIDA	ESQ. COM A RUA DOMINGAS GRICOLETTI TEIXEIRA	Rua Coletora	354,44	6,30	2.232,97
MARINÁPOLIS	RUA VILVA JOSEFINA GRICOLETTI	ESQ. COM A ALAMEDA ANTÔNIO BORGES	ESQ. COM A RUA CARLOS DE PINA	Rua Coletora	195,41	7,60	1.485,12

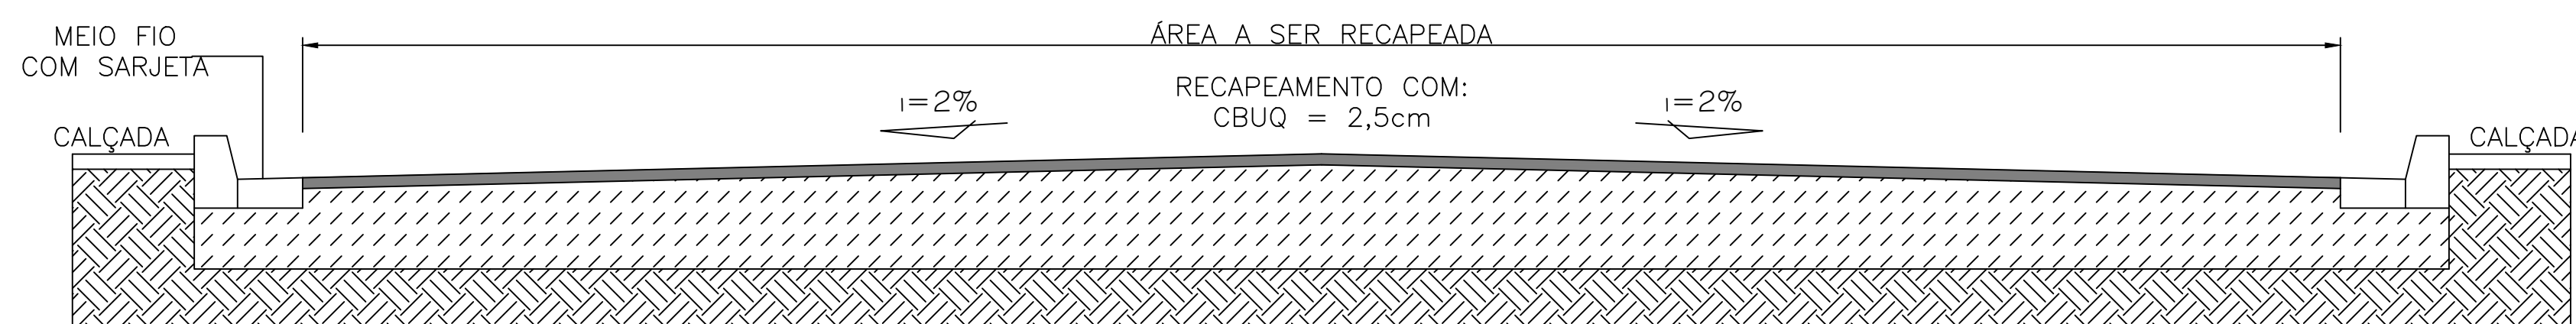

OBS.: ONDE O MEIO FIO FOR EXISTENTE, A
SARJETA SERA EXECUTADA

DETALHE DA PLACA DE IDENTIFICAÇÃO DE RUAS

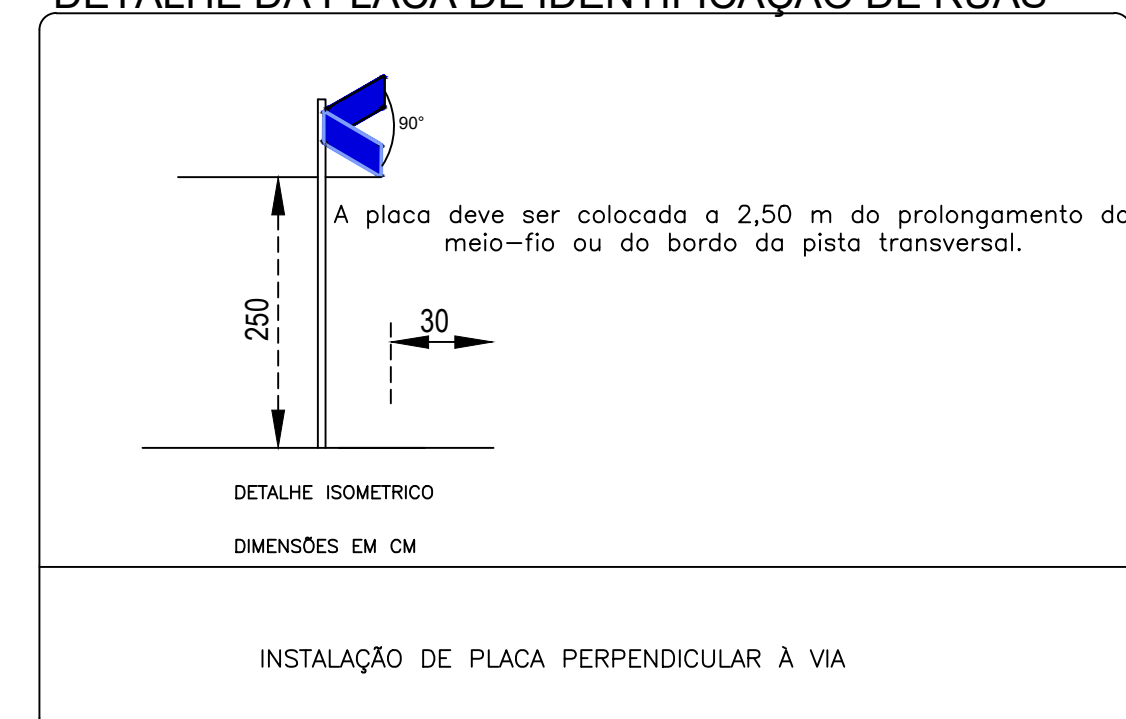

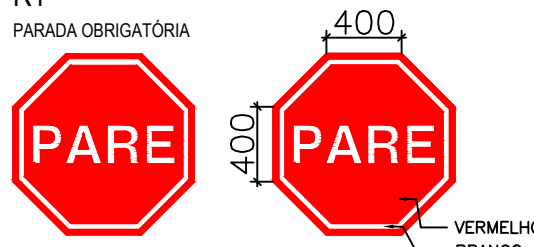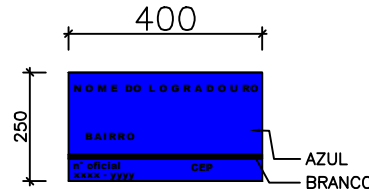PLACAS DE SINALIZAÇÃO			
<p>R1 PARADA OBRIGATORIA</p>  <p>400 400 VERMELHO BRANCO</p>  <p>400 250 AZUL BRANCO</p>			
 <p>PREFEITURA DE TEREZÓPOLIS DE GOIÁS GOIÁS - GO</p>			
<h2>TEREZÓPOLIS DE GOIÁS - GO</h2>			
<p>Obra</p> <h3>INSTITUCIONAL</h3> <p>Diversas ruas - Centro - Terézópolis de Goiás/GO</p>			
<p>Projetista</p> <p>ENG. CIVIL GABRIEL GERVÁSIO FAGUNDES CREA: 1020419733/D-GO</p>	<p>Proprietário</p> <p>PREFEITURA MUNICIPAL DE TEREZÓPOLIS DE GOIÁS CNPJ: 36.985.455/0001-50</p>		
<p>Projeto</p> <h3>RECAPEAMENTO</h3>			
<p>Obra</p> <p>RECAPEAMENTO ASFALTICO</p> <p>Conteúdo</p> <p>Mapa iluminado - Recapeamento, Detalhes e quadro de áreas.</p>	<p>Prancha</p> <h1>2</h1> <p>Conjunto Fran. 1 2</p>		
<p>Data</p> <p>13/05/2026</p>	<p>Escala</p> <p>Escala indicada</p>	<p>Desenho</p> <p>GABRIEL G FAGUNDES</p>	

