




2 AMPLIAÇÃO COZINHA
ESCALA 1:50

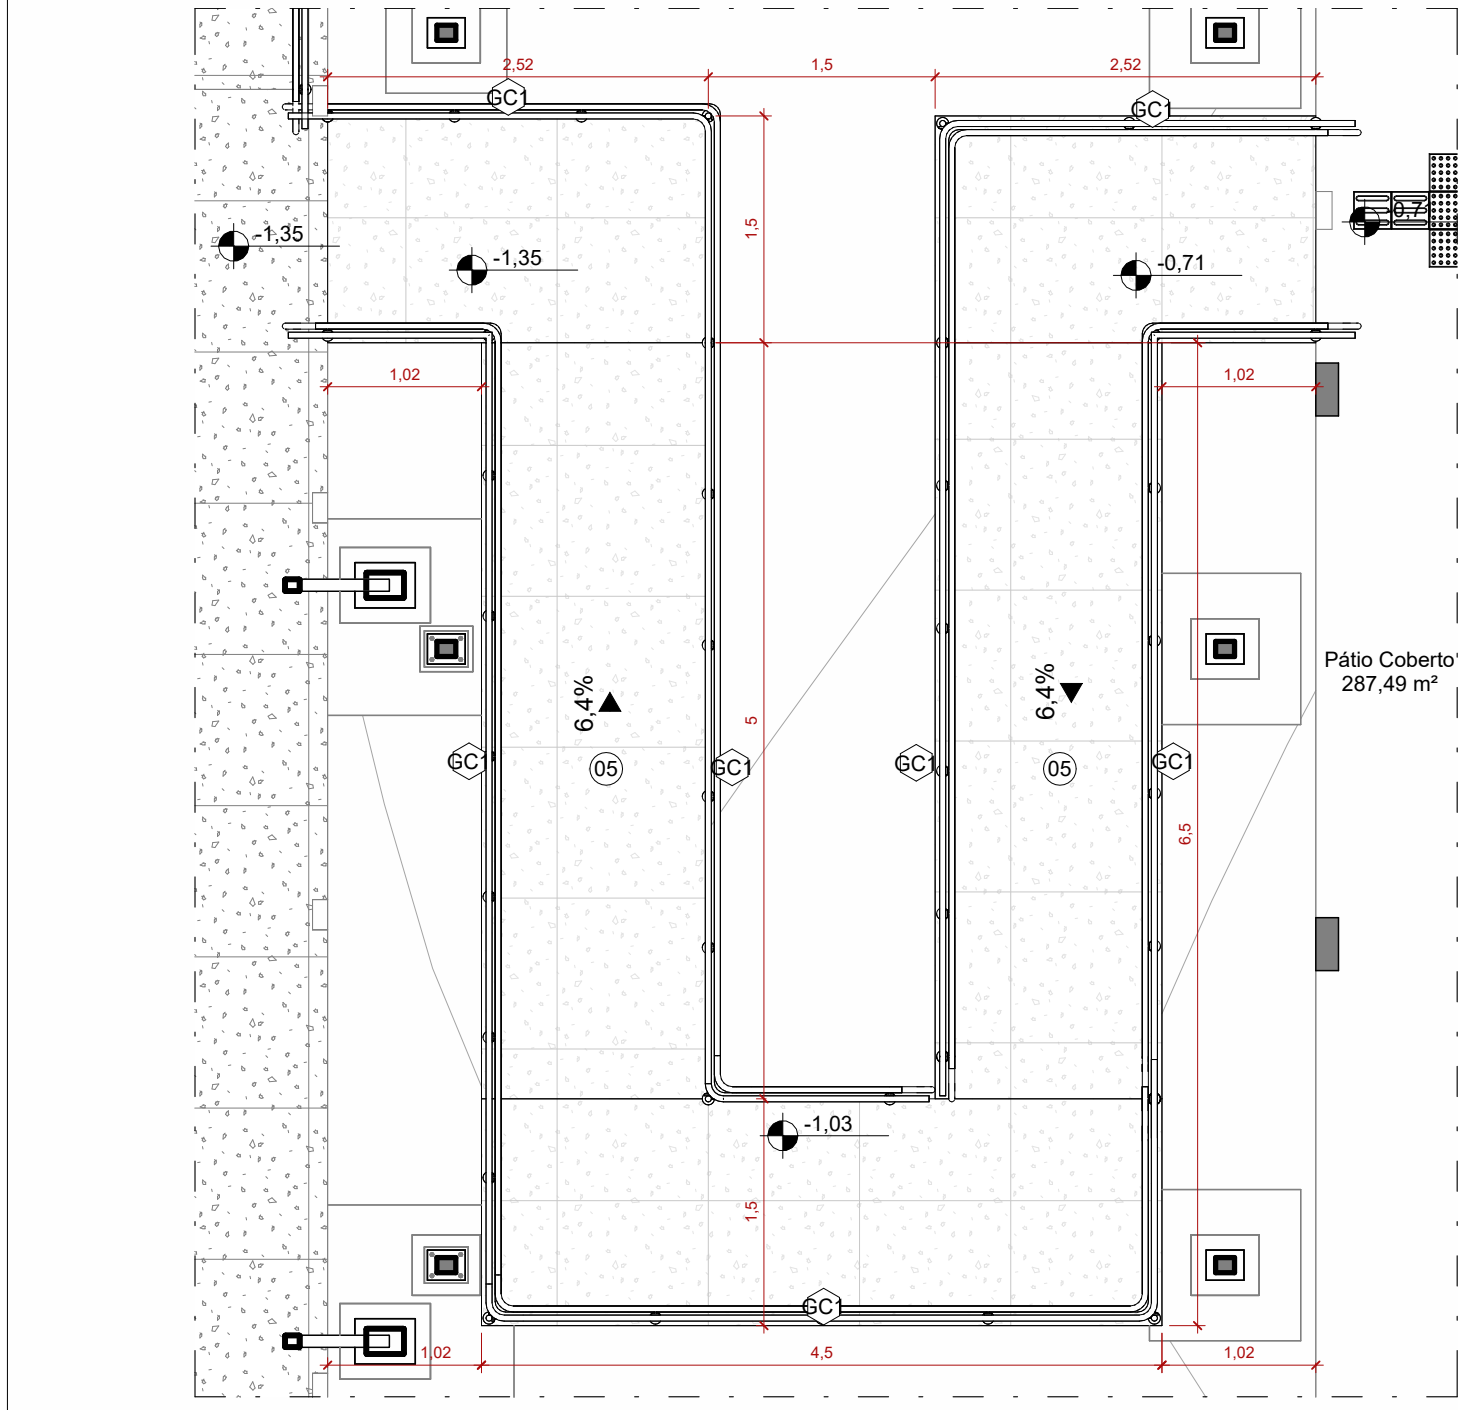


6 AMPLIAÇÃO - RAMPA
ESCALA 1:50

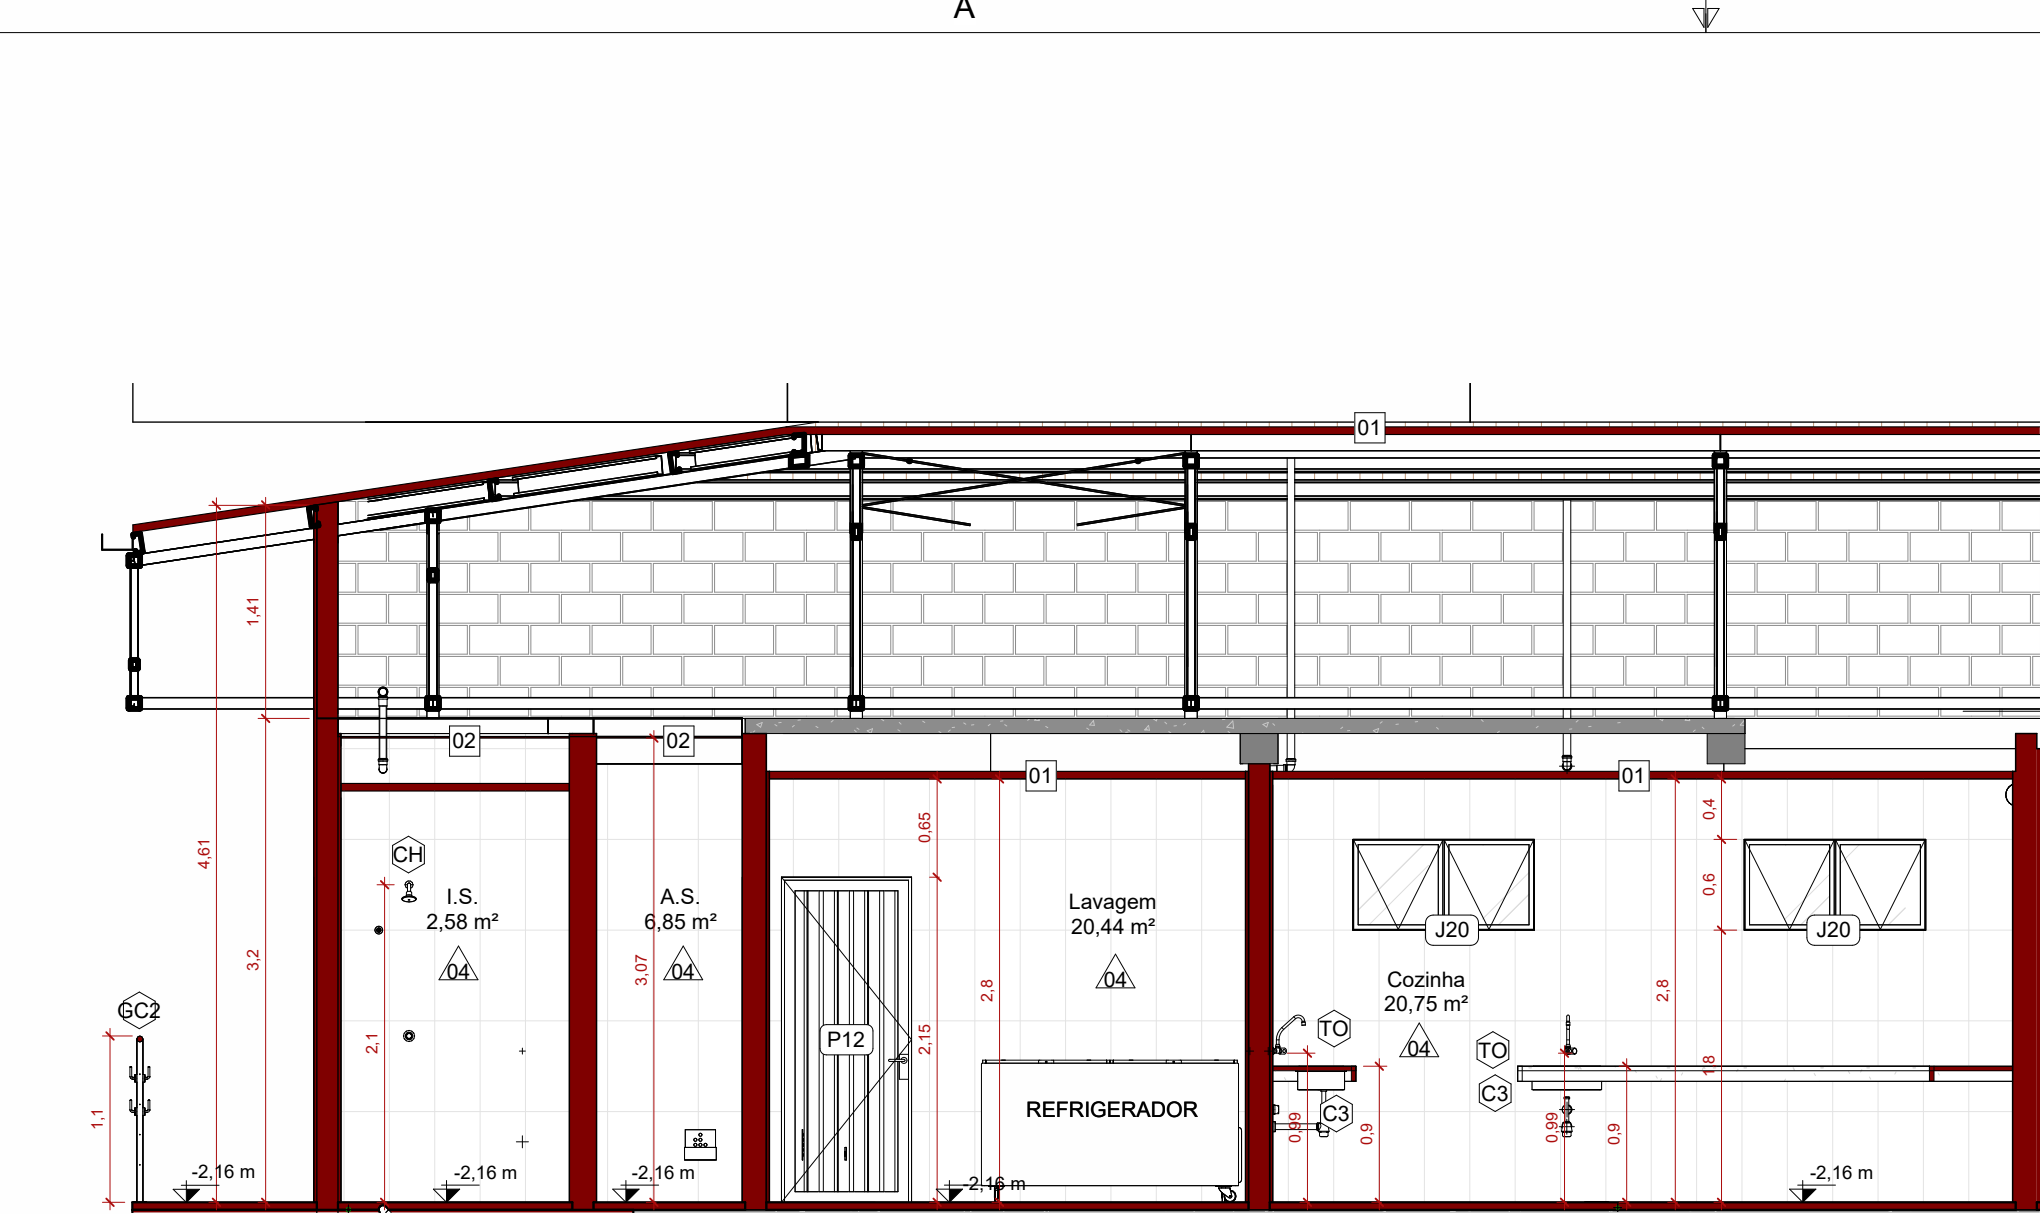


3 CORTE C
ESCALA 1:50

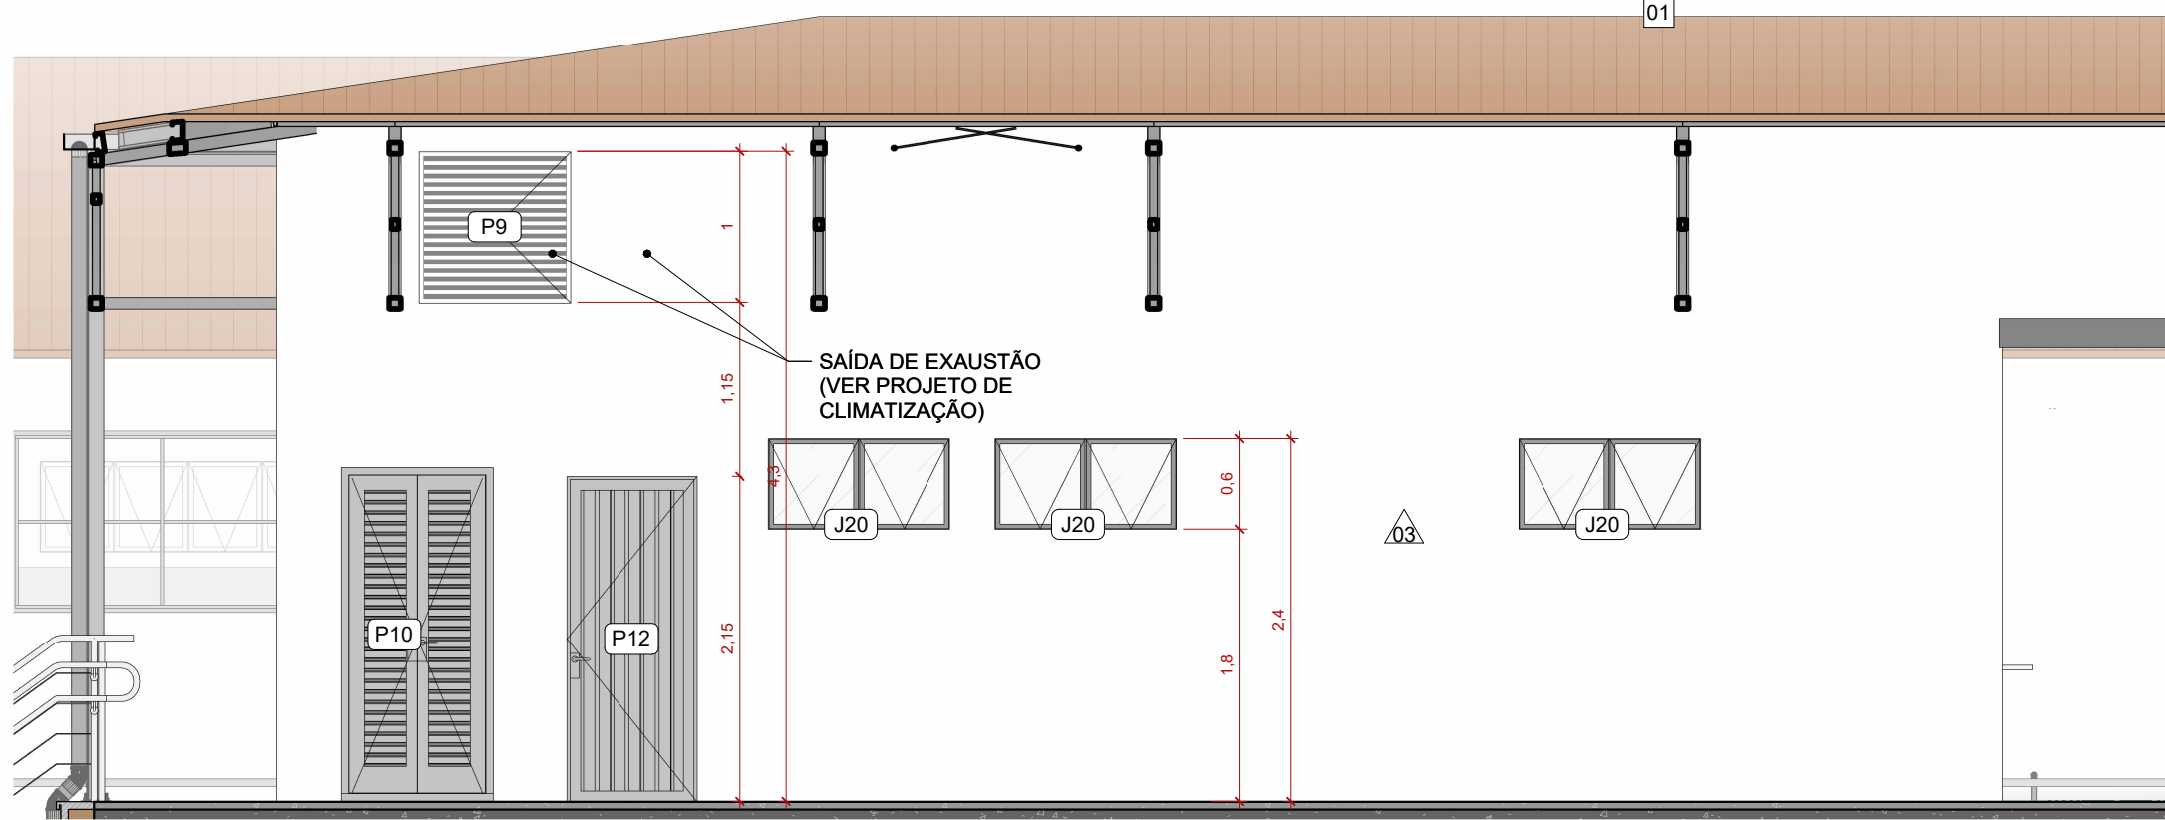


8 ELEVACÃO (AMPL.)
ESCALA 1:50

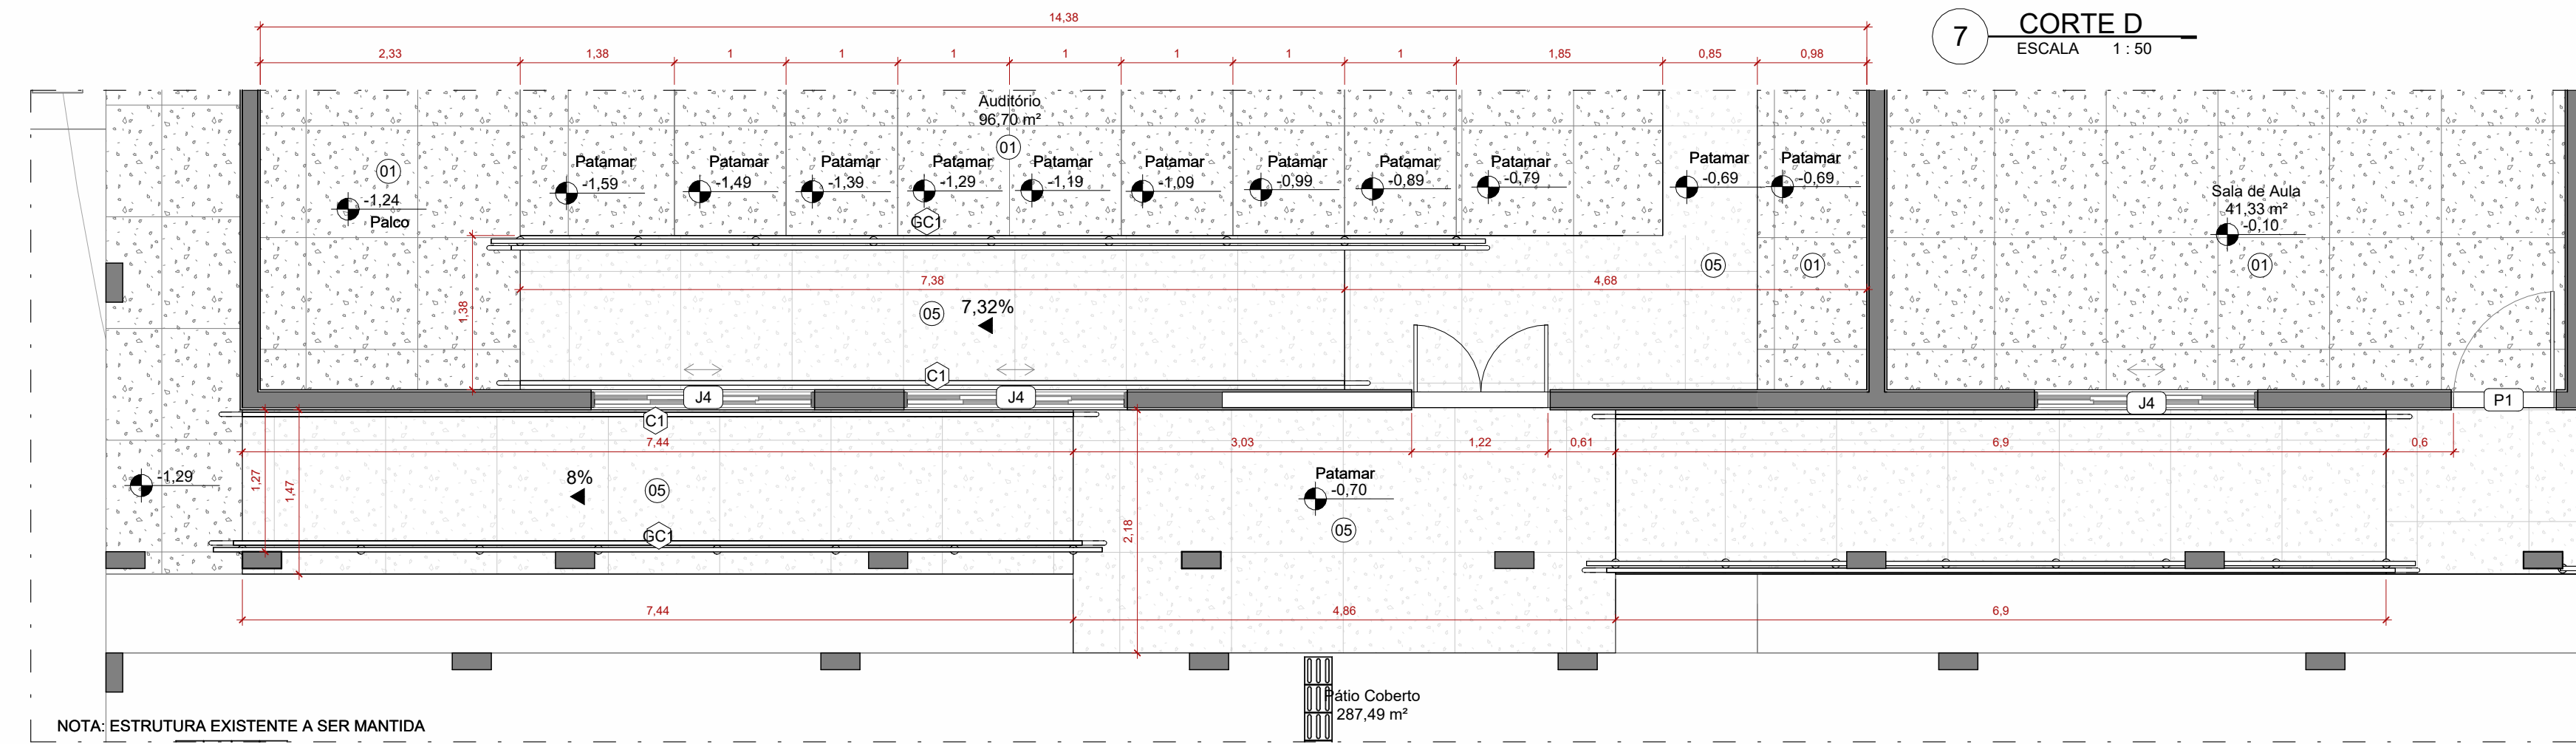



5 AMPLIAÇÃO - RAMPAS
ESCALA 1:50

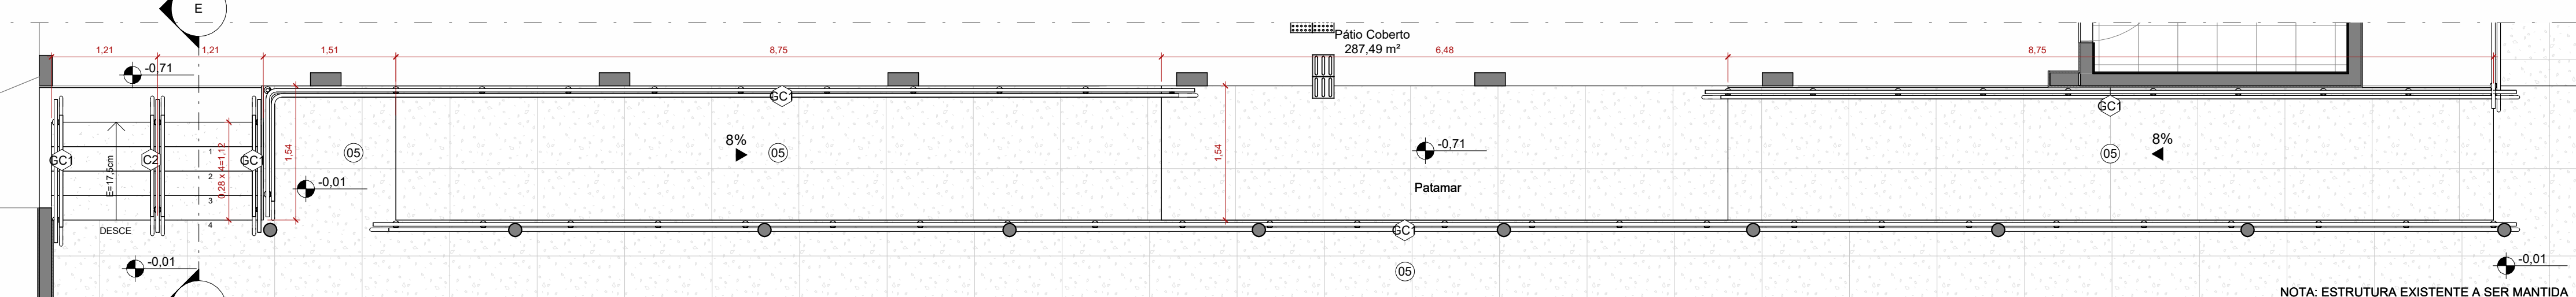


4 AMPLIAÇÃO - RAMPAS E ESCADA
ESCALA 1:50

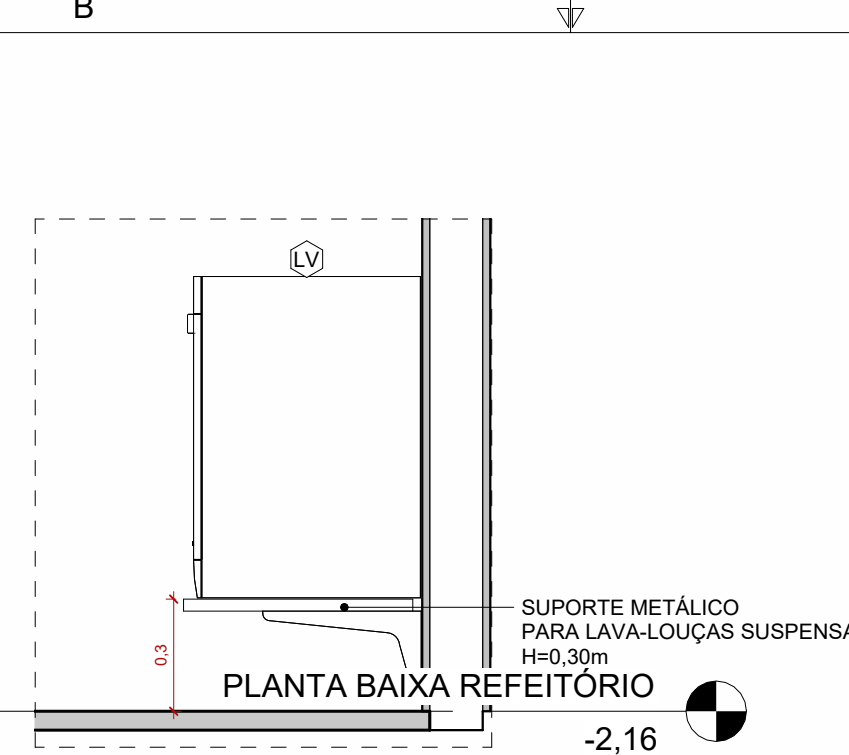


12 CORTE - SUPORTE DE LAVA-LOUÇAS
ESCALA 1:20

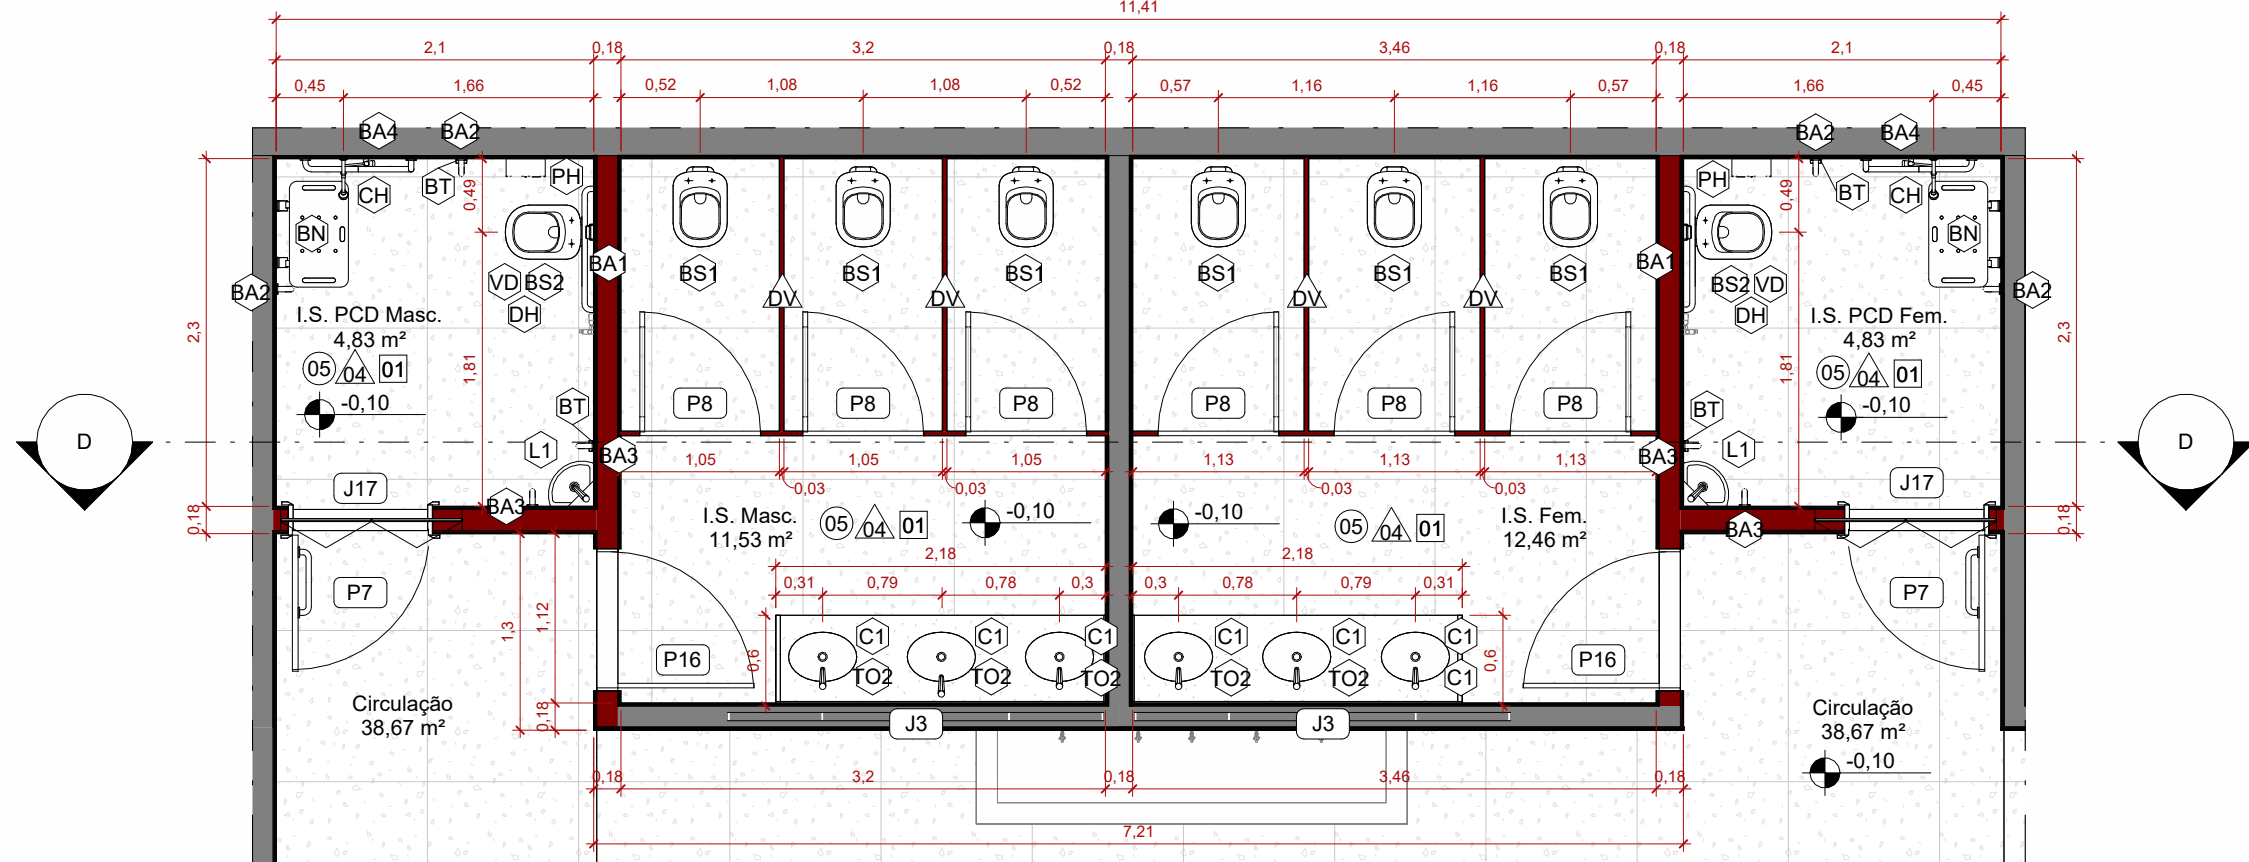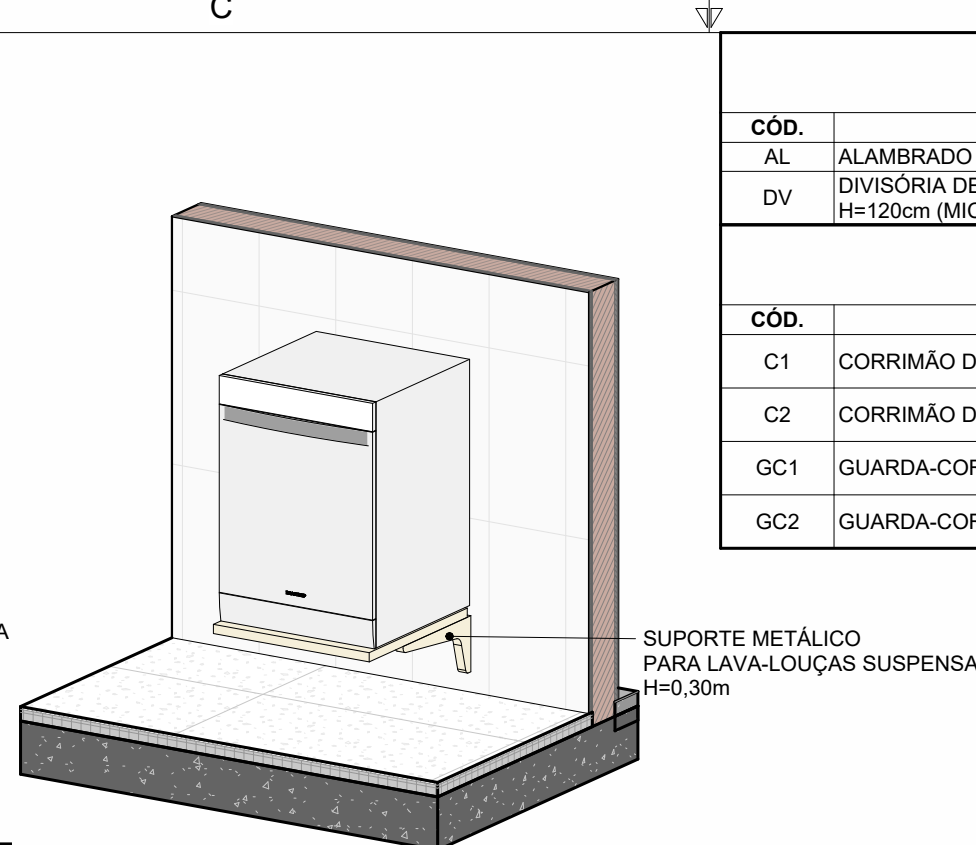


1 AMPLIAÇÃO BANHEIROS
ESCALA 1:50

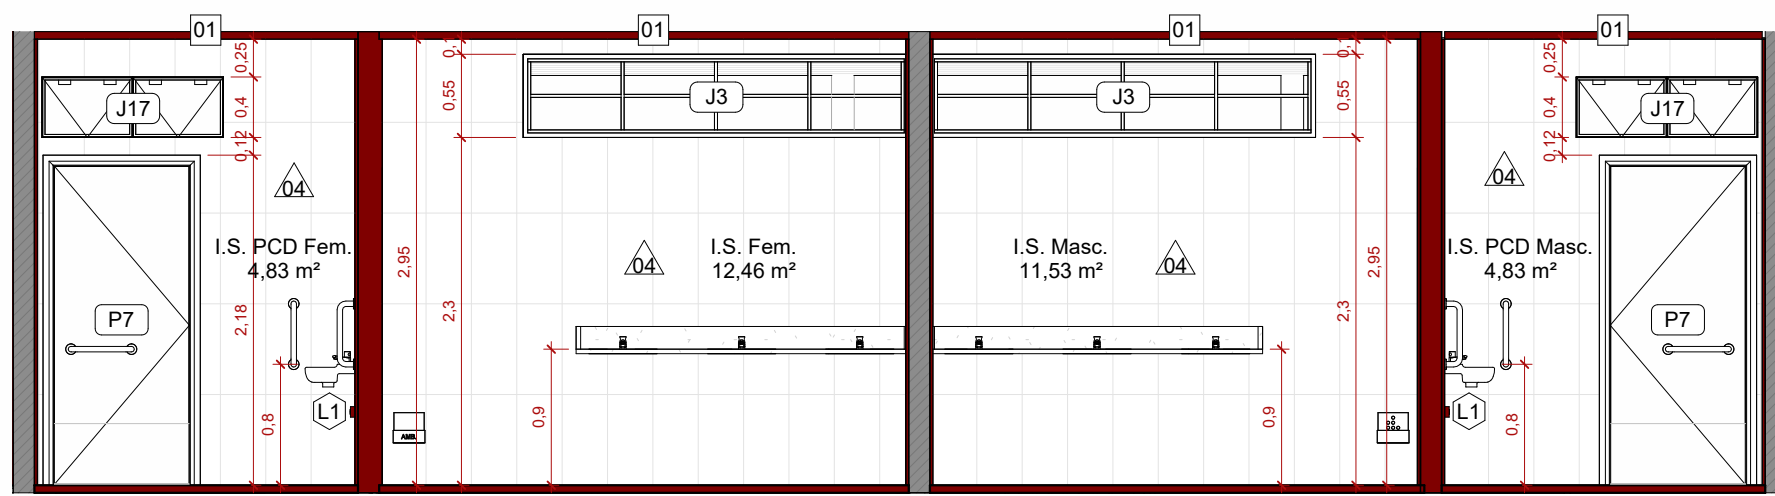


7 CORTE D
ESCALA 1:50

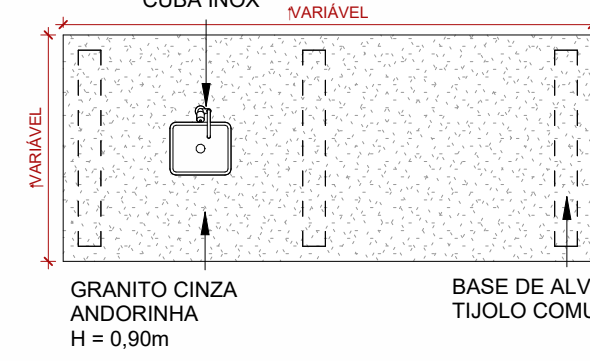

13 BANCADA CENTRAL
ESCALA 1:50

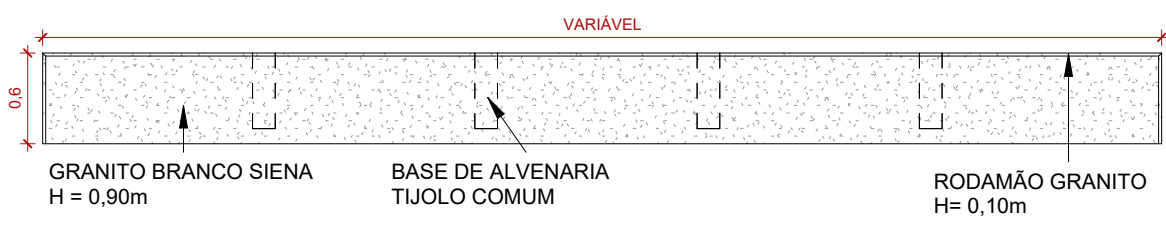

11 BANCADA B4 (LABORATÓRIO)
ESCALA 1:50

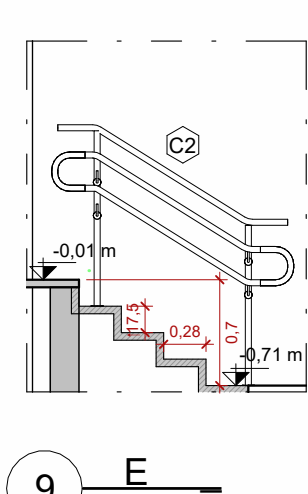

9 E
ESCALA 1:50

DIVISÓRIAS		
CÓD.	DESCRIÇÃO	ÁREA (m²)
AL	ALAMBRADO ESTRUTURADO POR TUBOS DE AÇO GALVANIZADO	134,40 m²
DV	DIVISÓRIA DE GRANITO POLIDO NAS FACES EXPOSTAS, H=180cm (SANITÁRIOS E CHUIVEIROS)	16,42 m²

GUARDA-CORPO		
CÓD.	DESCRIÇÃO	FABRICANTE
C1	CORRIMÃO DUPLO DE INOX FIXADO NA PAREDE COM CANOPLA, PADRÃO ABNT. H = 90 CM	CONFORME FORNECEDOR
C2	CORRIMÃO DUPLO DE INOX, DOIS LADOS, FIXADO NO PISO, PADRÃO ABNT. H = 90 CM	CONFORME FORNECEDOR
GC1	GUARDA-CORPO COM CORRIMÃO DUPLO	CONFORME FORNECEDOR
GC2	GUARDA-CORPO DE INOX	CONFORME FORNECEDOR

LOUÇAS E PEÇAS VINCULADAS			
CÓD.	DESCRIÇÃO	FABRICANTE	QUANT.
BS1	BACIA SANITÁRIA CONVENCIONAL LINHA DUINA	REF.: DECA OU EQUIVALENTE	7
BS2	BACIA SANITÁRIA PNE. COM ASSENTO, COR BRANCO GELO	REF.: DECA OU EQUIVALENTE	4
C1	CUBA DE EMBUTIR UNIVERSAL OVAL LINHA L	REF.: DECA OU EQUIVALENTE	6
C2	CUBA EM AÇO INOX	REF.: PROJ INOX OU EQUIVALENTE	1
C3	CUBA DE EMBUTIR RETANGULAR DE AÇO INOXIDÁVEL, 46 X 30 X 12 CM	REF.: DECA OU EQUIVALENTE	6
C4	CUBA DE EMBUTIR PAINELÃO EM AÇO INOX ACETINADO 70X60 CM	REF.: PROJ INOX OU EQUIVALENTE	2
CH	CHUIVEIRO COM DUCHINHA P/ PNE	REF.: DECA OU EQUIVALENTE	4
L1	LAVATÓRIO CANTO PCD CERÂMICA BRANCA	REF.: CELITE OU EQUIVALENTE	2
L2	LAVATÓRIO DE CANTO SUSPENSO, COR BRANCO	REF.: DECA OU EQUIVALENTE	2
L3	LAVATÓRIO SUSPENSO COM COLUNA EM LOUÇA BRANCA	REF.: DECA OU EQUIVALENTE	2
TQ	TANQUE SUSPENSO COM COLUNA EM LOUÇA BRANCA	REF.: DECA OU EQUIVALENTE	1

BANCADAS / PEDRAS		
CÓD.	DESCRIÇÃO	FABRICANTE
B1	BANCADA PARA COZINHA, EM GRANITO BRANCO SIENA POLIDO NAS FACES EXPOSTAS, COM TESTEIRA E RODABANCA, DIM.: 660X80CM E H=90CM	CONFORME FORNECEDOR
B2	BANCADA LABORATÓRIO EM GRANITO BRANCO SIENA, POLIDO NAS FACES EXPOSTAS, DIM.: 315x120cm	CONFORME FORNECEDOR
B3	BANCADA RETANGULAR EM GRANITO CINZA ANDORINHA POLIDO NAS FACES EXPOSTAS	CONFORME FORNECEDOR
B4	BANCADA PARA COZINHA, EM GRANITO BRANCO SIENA POLIDO NAS FACES EXPOSTAS, COM TESTEIRA E RODABANCA, DIM.: 660X80CM E H=90CM	CONFORME FORNECEDOR
B5	BANCADA EM L, GRANITO BRANCO SIENA POLIDO NAS FACES EXPOSTAS, DIM.: 650X80X60CM E H=75CM	CONFORME FORNECEDOR
B6	BANCADA EM GRANITO BRANCO SIENA, CHANFRADA	CONFORME FORNECEDOR
B7	PRATELEIRA EM L, GRANITO BRANCO SIENA POLIDO NAS FACES EXPOSTAS, DIM.: 285 X151x 40 cm	CONFORME FORNECEDOR
B8	BANCADA PASSA-PRATO EM GRANITO BRANCO SIENA, POLIDO NAS FACES EXPOSTAS, DIM.: 220X20CM E H=90CM	CONFORME FORNECEDOR

ACESSÓRIOS			
CÓD.	DESCRIÇÃO	FABRICANTE	QUANT.
BA1	BARRA DE APOIO RETA 60CM, EM AÇO INOX, COM ACABAMENTO POLIDO EM ALTO BRILHO	REF.: TECKINOX OU EQUIVALENTE	4
BA2	BARRA DE APOIO RETA 70CM, EM AÇO INOX	REF.: TECKINOX OU EQUIVALENTE	8
BA3	BARRA DE APOIO RETA 40CM, EM AÇO INOX, COM ACABAMENTO POLIDO EM ALTO BRILHO	REF.: TECKINOX OU EQUIVALENTE	8
BA4	BARRA DE APOIO L, EM AÇO INOX 70CM, COM ACABAMENTO POLIDO EM ALTO BRILHO	REF.: TECKINOX OU EQUIVALENTE	4
BN	BANCO ARTICULADO, COM BASE EM CHAPA PERFURADA DE AÇO INOX E DIMENSÃO DE 70X45CM	REF.: PROJ INOX OU EQUIVALENTE	4
BT	ALARME BANHEIRO PCD COM BOTEIRA À PROVA D'ÁGUA SEM FIO	REF.: SOLUCENTER OU EQUIVALENTE	6
DH	DUCHA HIGIENICA COM REGISTRO CROMADO	REF.: DODOL OU EQUIVALENTE	2
ES	ESPELHO LAPIDADO NATURAL	CONFORME FORNECEDOR	2
IB	PLACA DE IDENTIFICAÇÃO EM BRAILE	CONFORME FORNECEDOR	3
ID	PLACA DE IDENTIFICAÇÃO	CONFORME FORNECEDOR	1
ID	PLACA DE IDENTIFICAÇÃO DE AMBIENTE	CONFORME FORNECEDOR	34
PH	PORTA PAPEL, HIGIENICO ROLÃO EM AÇO INOX, COM FECHADURA CENTRAL, PARA ROLÔ DE ATÉ 500 M.	REF.: TRAMONTINA OU EQUIVALENTE	2
VD	VÁLCULA DE DESCARGA	REF.: DECA OU EQUIVALENTE	2



ESTADO DE GOIÁS
SECRETARIA DE ESTADO DA EDUCAÇÃO
SUPERINTENDÊNCIA DE INFRAESTRUTURA
GERÊNCIA DE PROJETOS E INFRAESTRUTURA

GERÊNCIA DE PROJETOS E INFRAESTRUTURA
APROVADO _____
TÉCNICO RESPONSÁVEL PELA APROVAÇÃO

CEPI MARIA EULÁLIA DE JESUS
PORTILHO

ENDEREÇO
Av. Brasil Central, N° 1440, Setor Central, Piranhas - GO

QUADRO DE ÁREAS				
ÁREA DO TERRENO	ÁREA PERMEAB.	ÁREA EXISTENTE	ÁREA A DEMOLIR	ÁREA A CONSTRUIR
9911,33 m²	6345,89 m²	2409,62 m²	127,35 m²	458,96 m²

ELABORAÇÃO:
CONSÓRCIO DIAMANTE ENGENHARIA
AV. BARÃO HOMEM D E MELO, N° 3280 - NOVA GRANADA
BEL. HORIZONTE - MG - CEP: 30.484-080
TEL: (31) 3347-4405 / (31) 3347-7079 / (31) 3571-1800
EMAIL: contato@grupoproprioseengenharia.com.br

AUTOR: DÉBORA EVELYN CALDEIRA DE LACERDA - ARQUITETA E URBANISTA- CAU: A257897-2

RT DA OBRA:

PROPRIETÁRIO: SECRETARIA DE ESTADO DA EDUCAÇÃO CNPJ: 01.409.705.0001-20
PREPOSTO: SABRINA SILVA VIEIRA VALENTE CPF: 041.530.091-64

EXECUTIVO DE ARQUITETURA

TIPO DE PROJETO

AMPLIAÇÕES
DETALHES TÍPICOS

ASSUNTO:

DATA: NOVEMBRO/2025 ESCALA: INDICADA REVISÃO: 04 N° RT/ART: _____

REV.	DATA	DESCRIÇÃO	VISTO
02	09/2025	REVISÃO	DÉBORA L.
03	10/2025	REVISÃO	DÉBORA L.
04	11/2025	REVISÃO	DÉBORA L.

6 / 7
FOLHA: