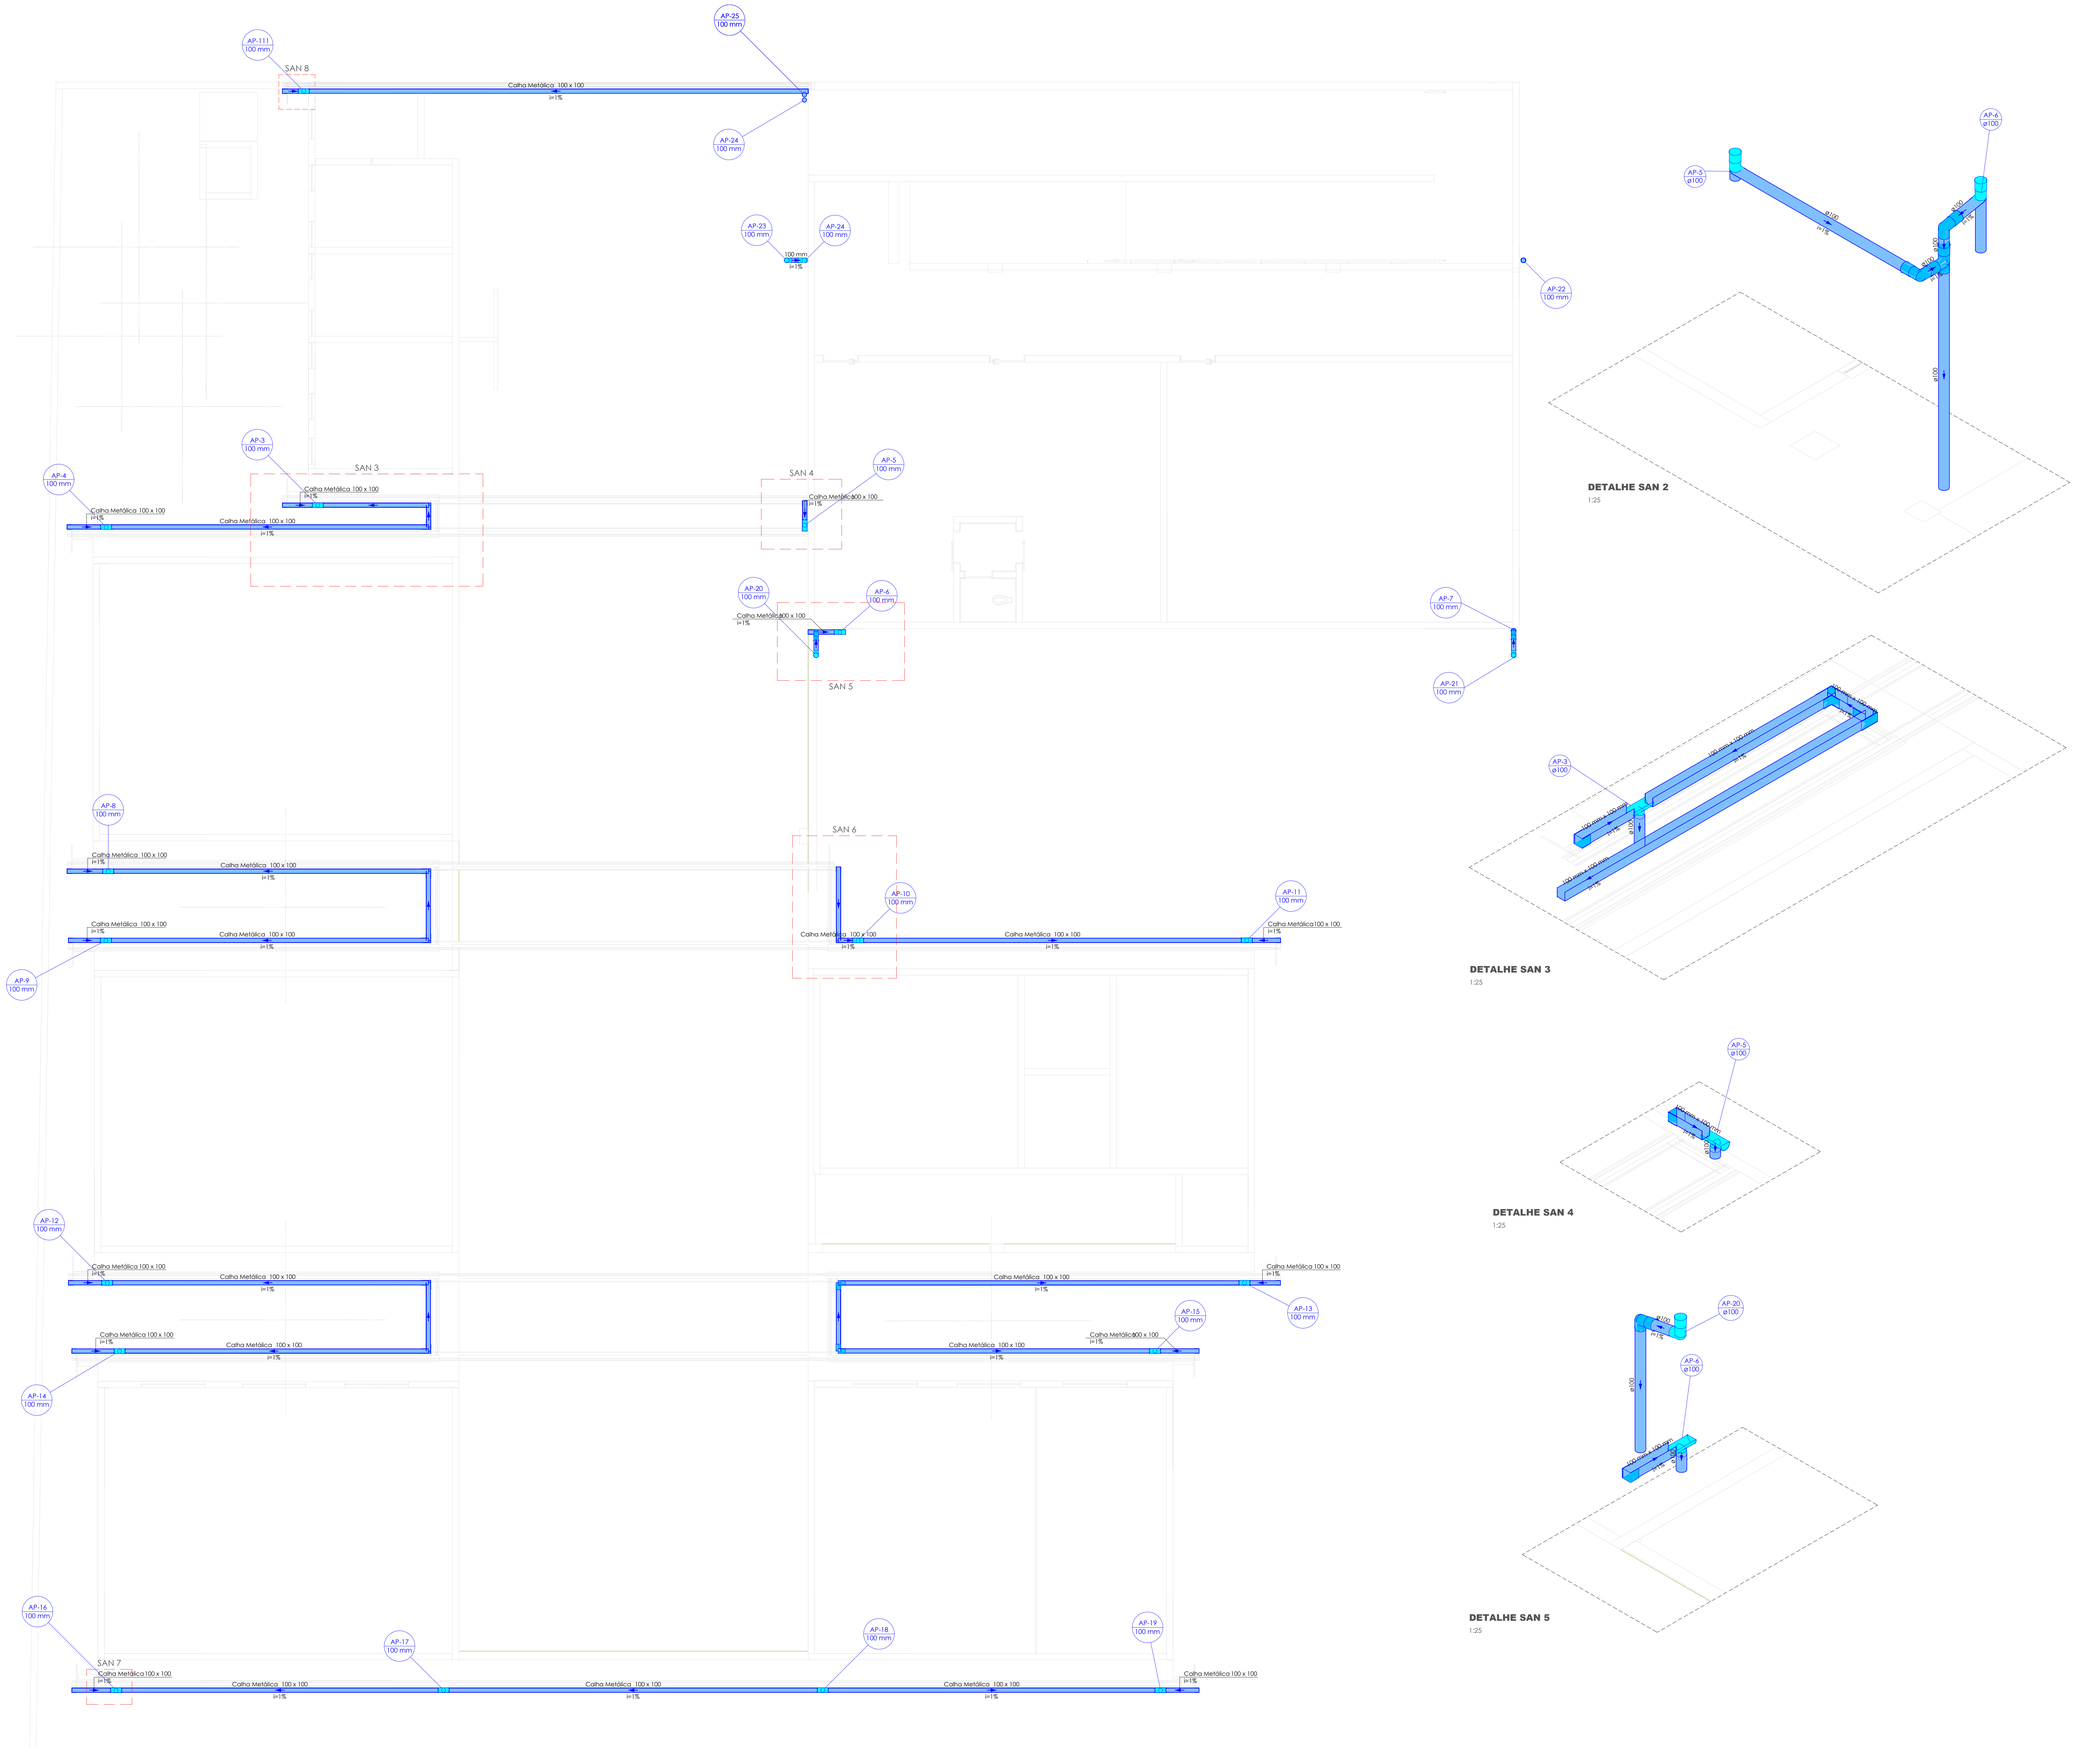

DETALHE SAN 2
1:25

DETALHE SAN 3
1:25

DETALHE SAN 4
1:25

DETALHE SAN 5
1:25

NOTAS GERAIS

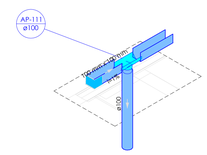

DETALHE SAN 8
1:25

APROVADO EM 30/03/2026
11:48:14
Em conformidade com a Lei Federal 14.133/21
Autenticado digitalmente por
LEILANE DEMO ROMAGNA GHELLERE

3	REVISÃO	12/02/25	CEGEO	TIAGO	PMF
2	REVISÃO	25/07/24	CEGEO	TIAGO	PMF
1	REVISÃO	18/06/24	CEGEO	TIAGO	PMF
0	EMISSÃO ORIGINAL	29/04/24	CEGEO	TIAGO	PMF
REV.	DESCRIÇÃO	DATA	EXEC.	VERIF.	APROV.

AS INFORMAÇÕES DESTE DOCUMENTO SÃO PROPRIEDADE DA PMC. SENDO PROIBIDA A UTILIZAÇÃO FORA DA SUA FINALIDADE.

RESP. TÉCNICO:
TIAGO ROSSO URBANO - ENG.º CIVIL - CREA/SC: 126.160-6

COLABORAÇÃO:

ELABORAÇÃO:
UNIVERSIDADE DO EXTREMO SUL CATARINENSE
IPAT- Instituto de Pesquisas Ambientais e Tecnológicas
Rodovia Gov. Jorge Lacerda, Km 4,5 - Bairro Sangão - Criciúma/SC
Cx.Postal, 3167 - Fone/Fax (48) 3431 4500/ 3431 4540 CEP 88805-350

CONTRATANTE:
PMF - PREFEITURA MUNICIPAL DE MORRO DA FUMAÇA
AV INOCENTE PAGNAN, 21 - EDIFÍCIO SAN VALENTIN - 3º ANDAR - SALA 03 - CENTRO
88830-000, MORRO DA FUMAÇA - SC

OBRA:
CENTRO DE FORTALECIMENTO DE VÍNCULOS

PROJETO:
PROJETO HIDROSSANITÁRIO - SANITÁRIO

CONTEÚDO:
PLANTA BAIXA COBERTURA | DETALHES ISOMÉTRICOS

ÁREA TOTAL:	1.066,90 m²	ENDEREÇO:	RUA PROFESSOR PASQUAL ZACCARON, ESTAÇÃO COCAL - MORRO DA FUMAÇA-SC
ESCALA:	INDICADA	DESENHO:	MATEUS MACCARINI
DATA	26/01/2024	FOLHA:	**03/05**
		Nº	039-PEX-PAV-132-23-PE-PMF-DE-032-002-006-003-R03

DOCUMENTO FORMALIZADO EM PROCESSO ELETRÔNICO SOB O Nº 039.2023.11.468 - 03.00.00
ESTE DOCUMENTO É CÓPIA DO ORIGINAL ASSINADO DIGITALMENTE POR LEILANE DEMO ROMAGNA GHELLERE EM 30/03/2026 11:48:14
Acesse em https://etc.sgpe.sea.sc.gov.br/public/validacao e informe o código 20260330-114814-GEDOC-SEA

Ext.: A0 - 1189 x 841 mm