

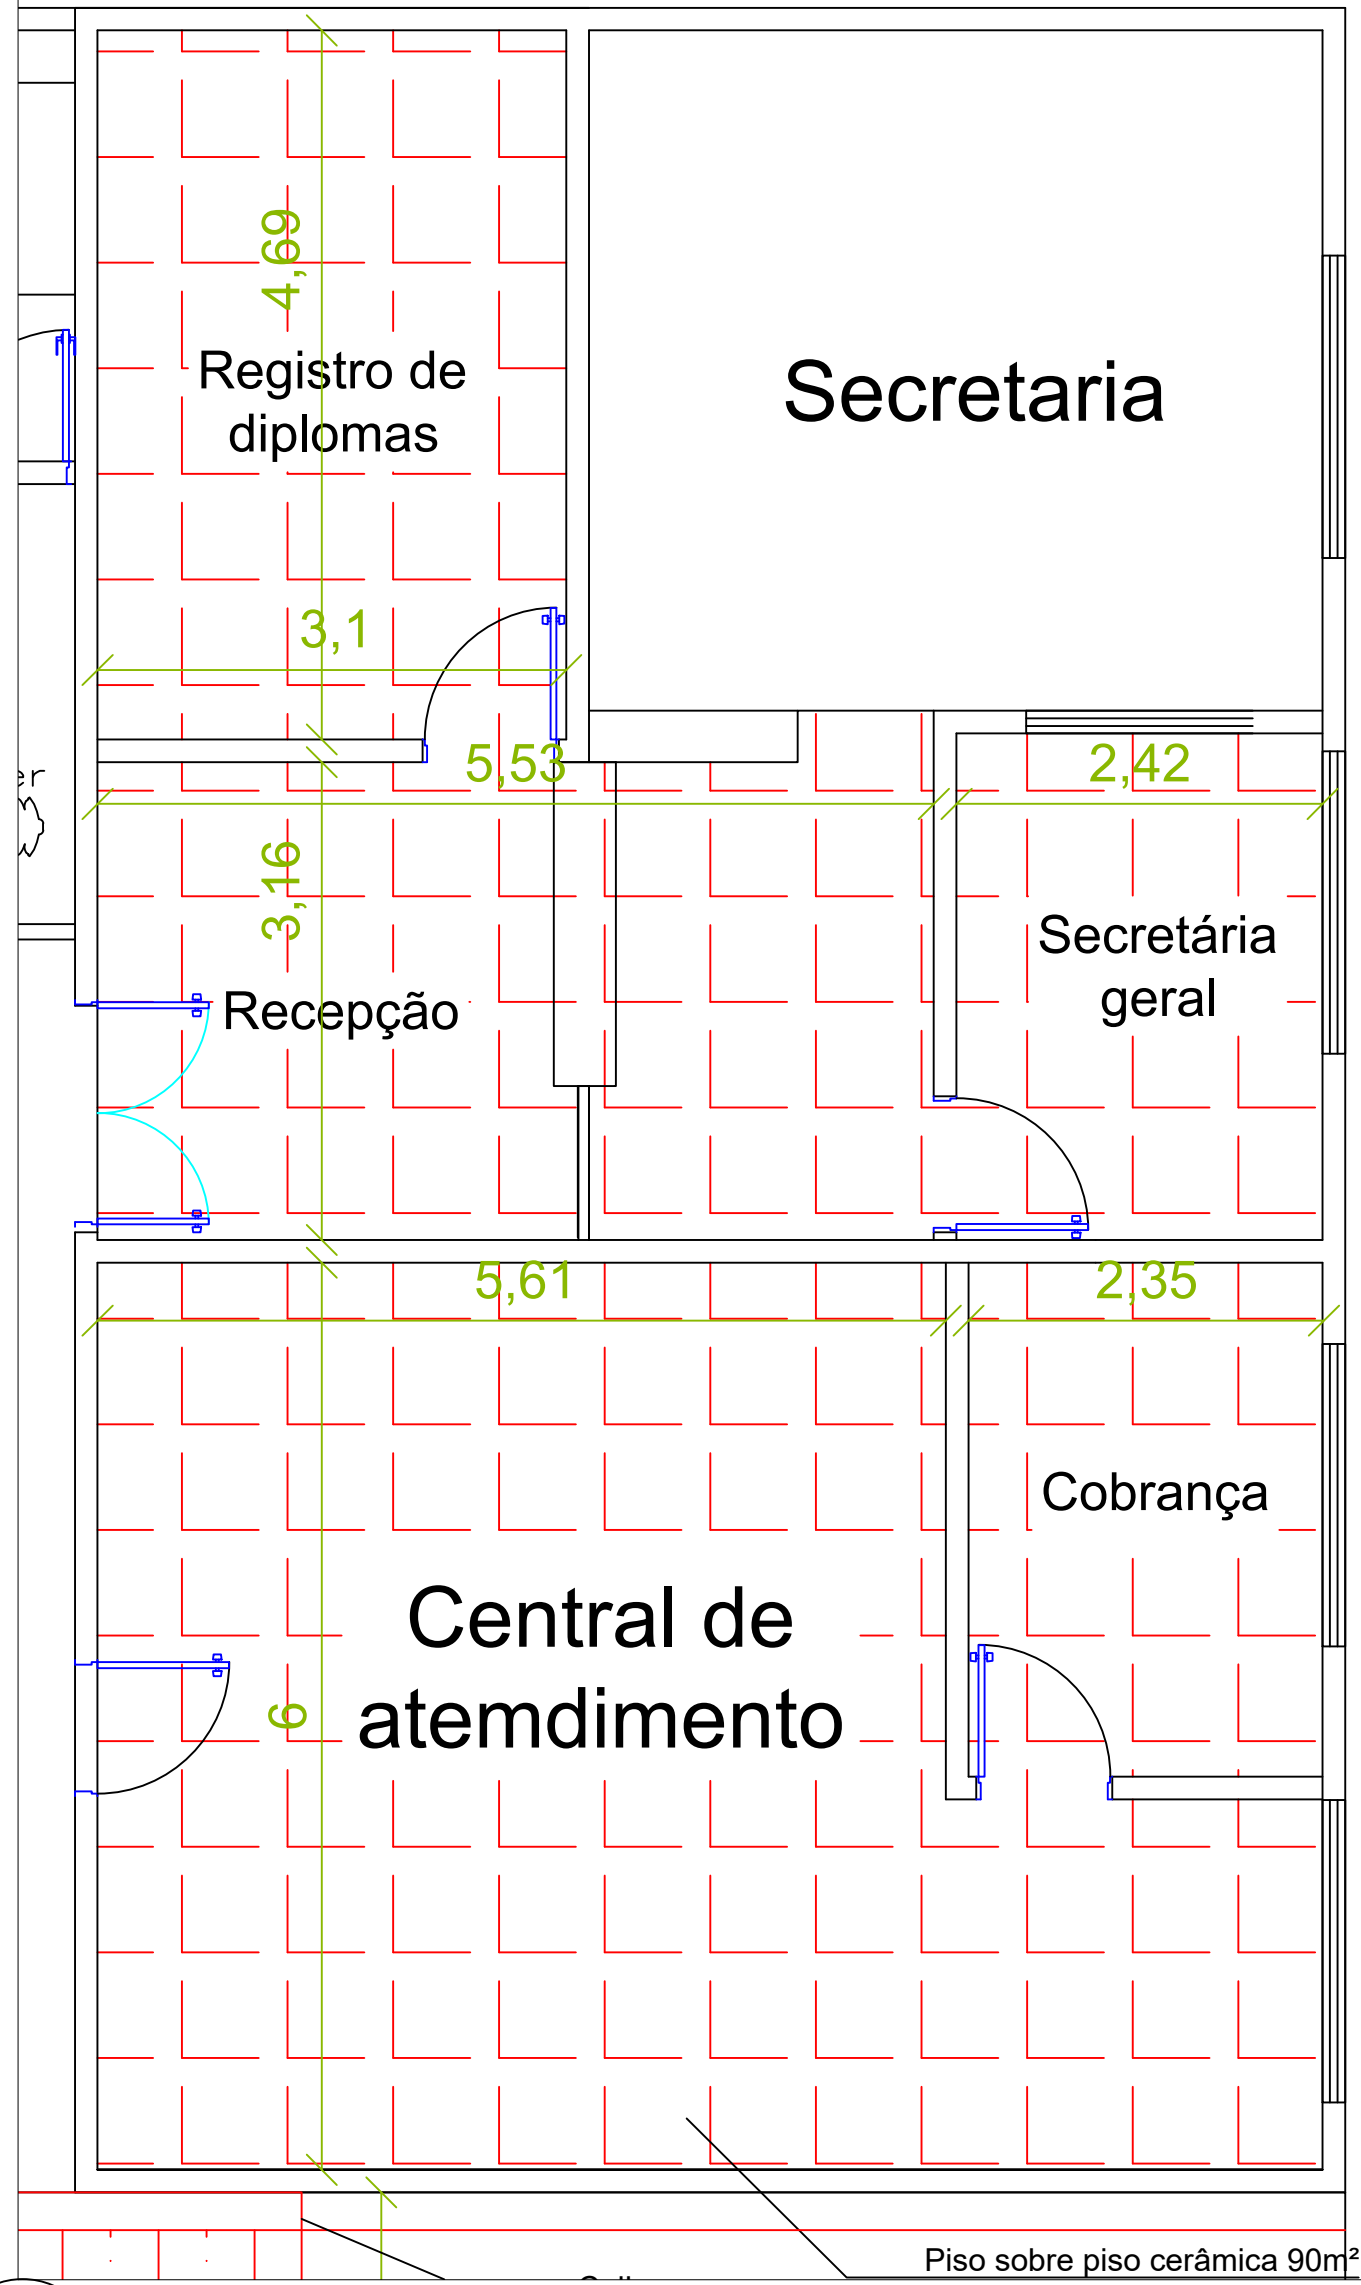
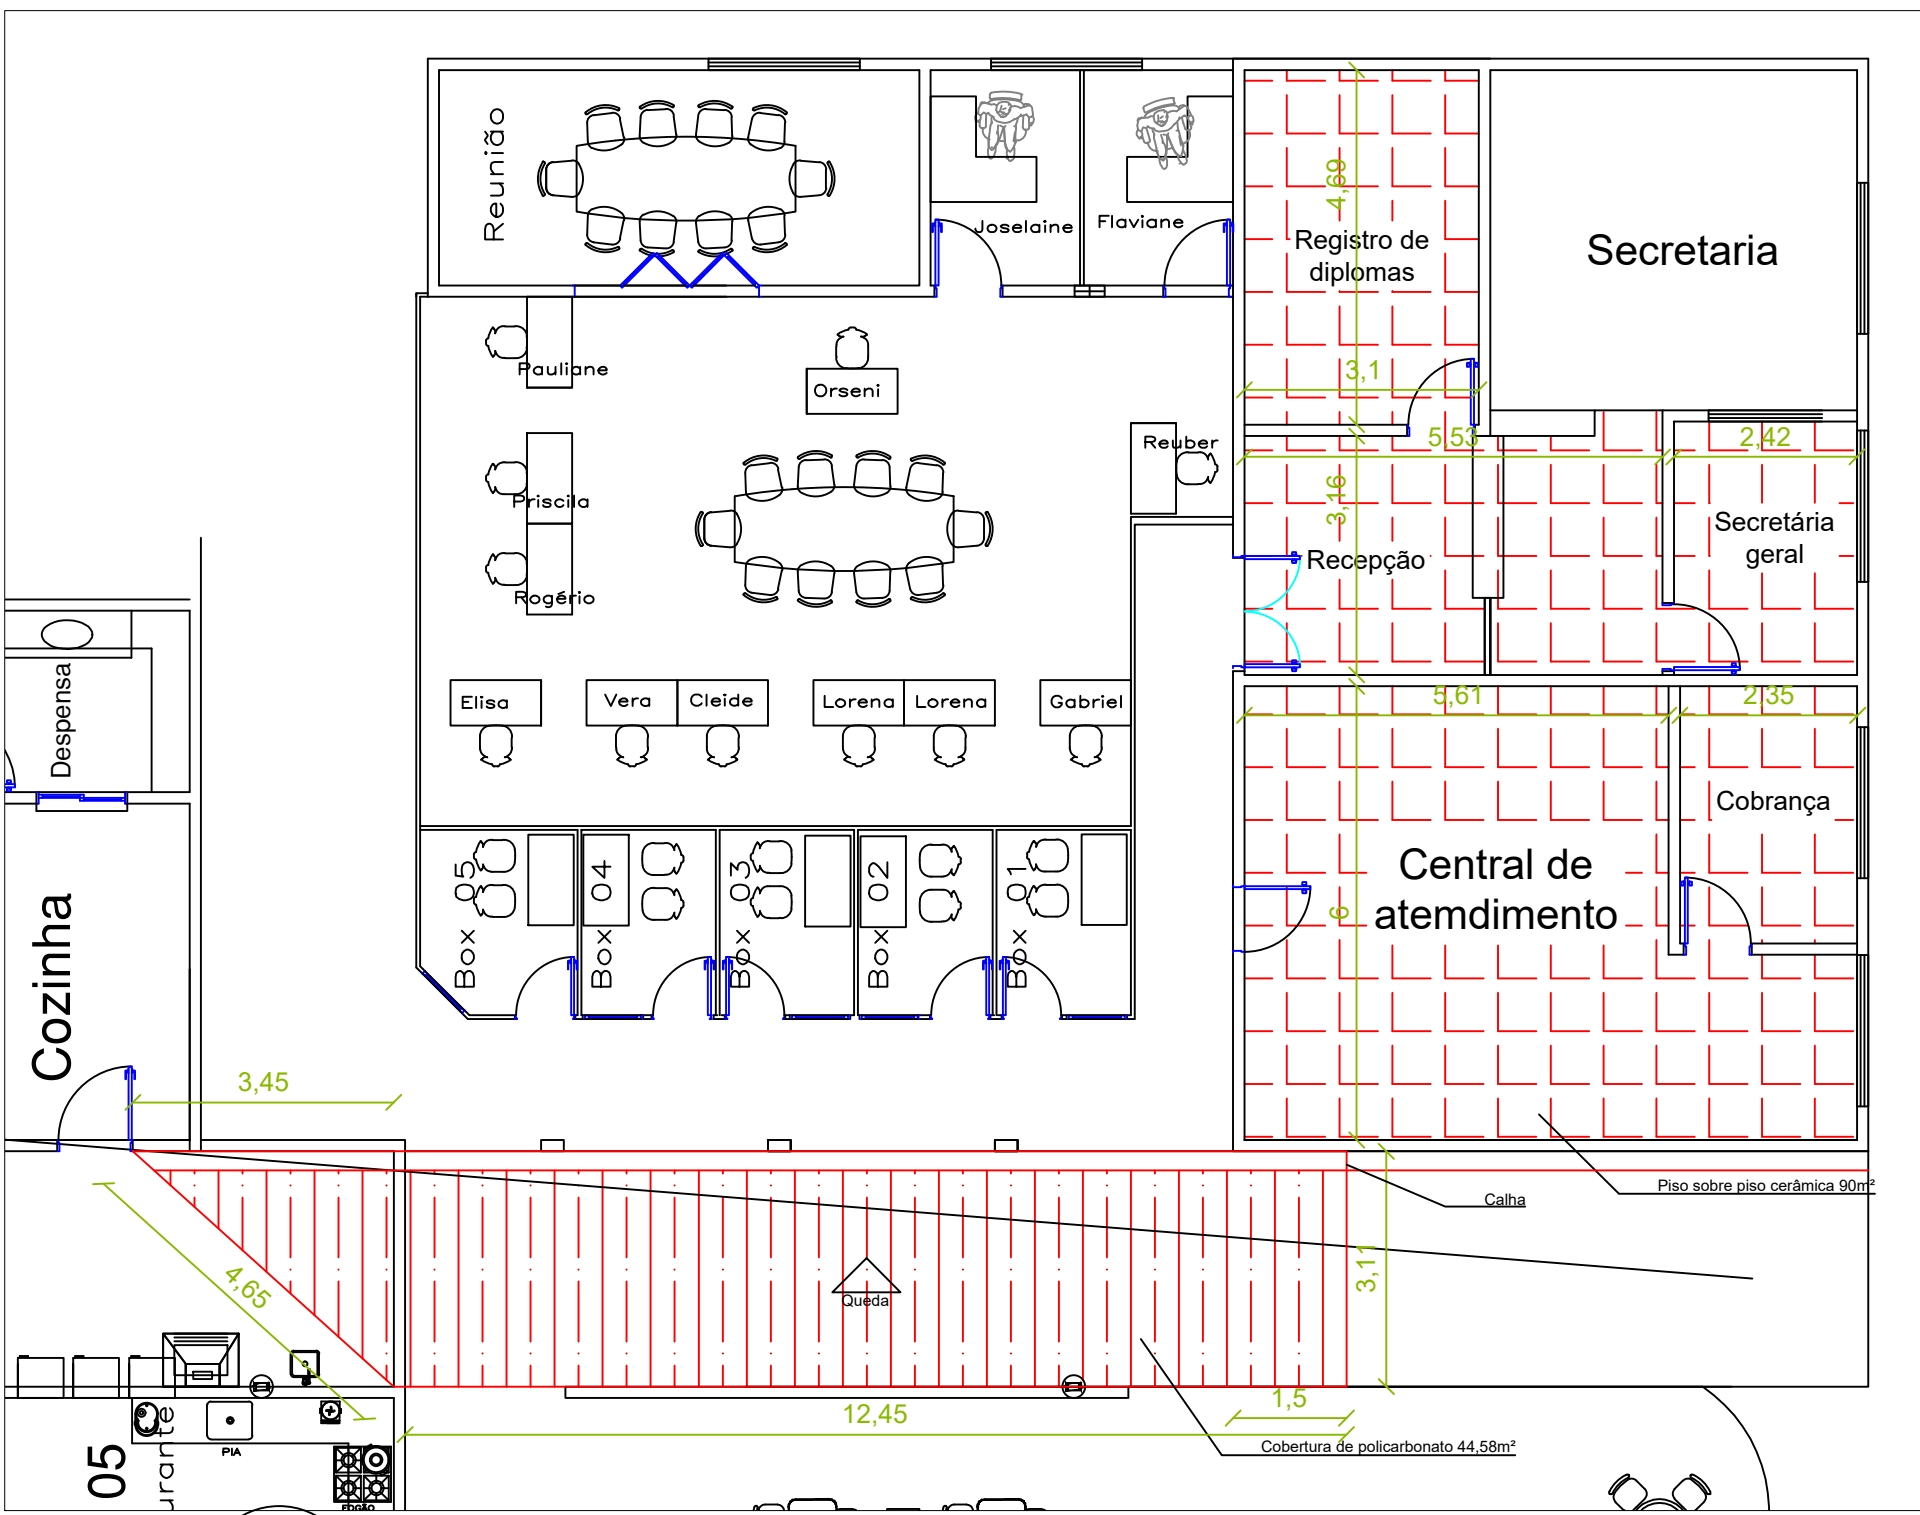
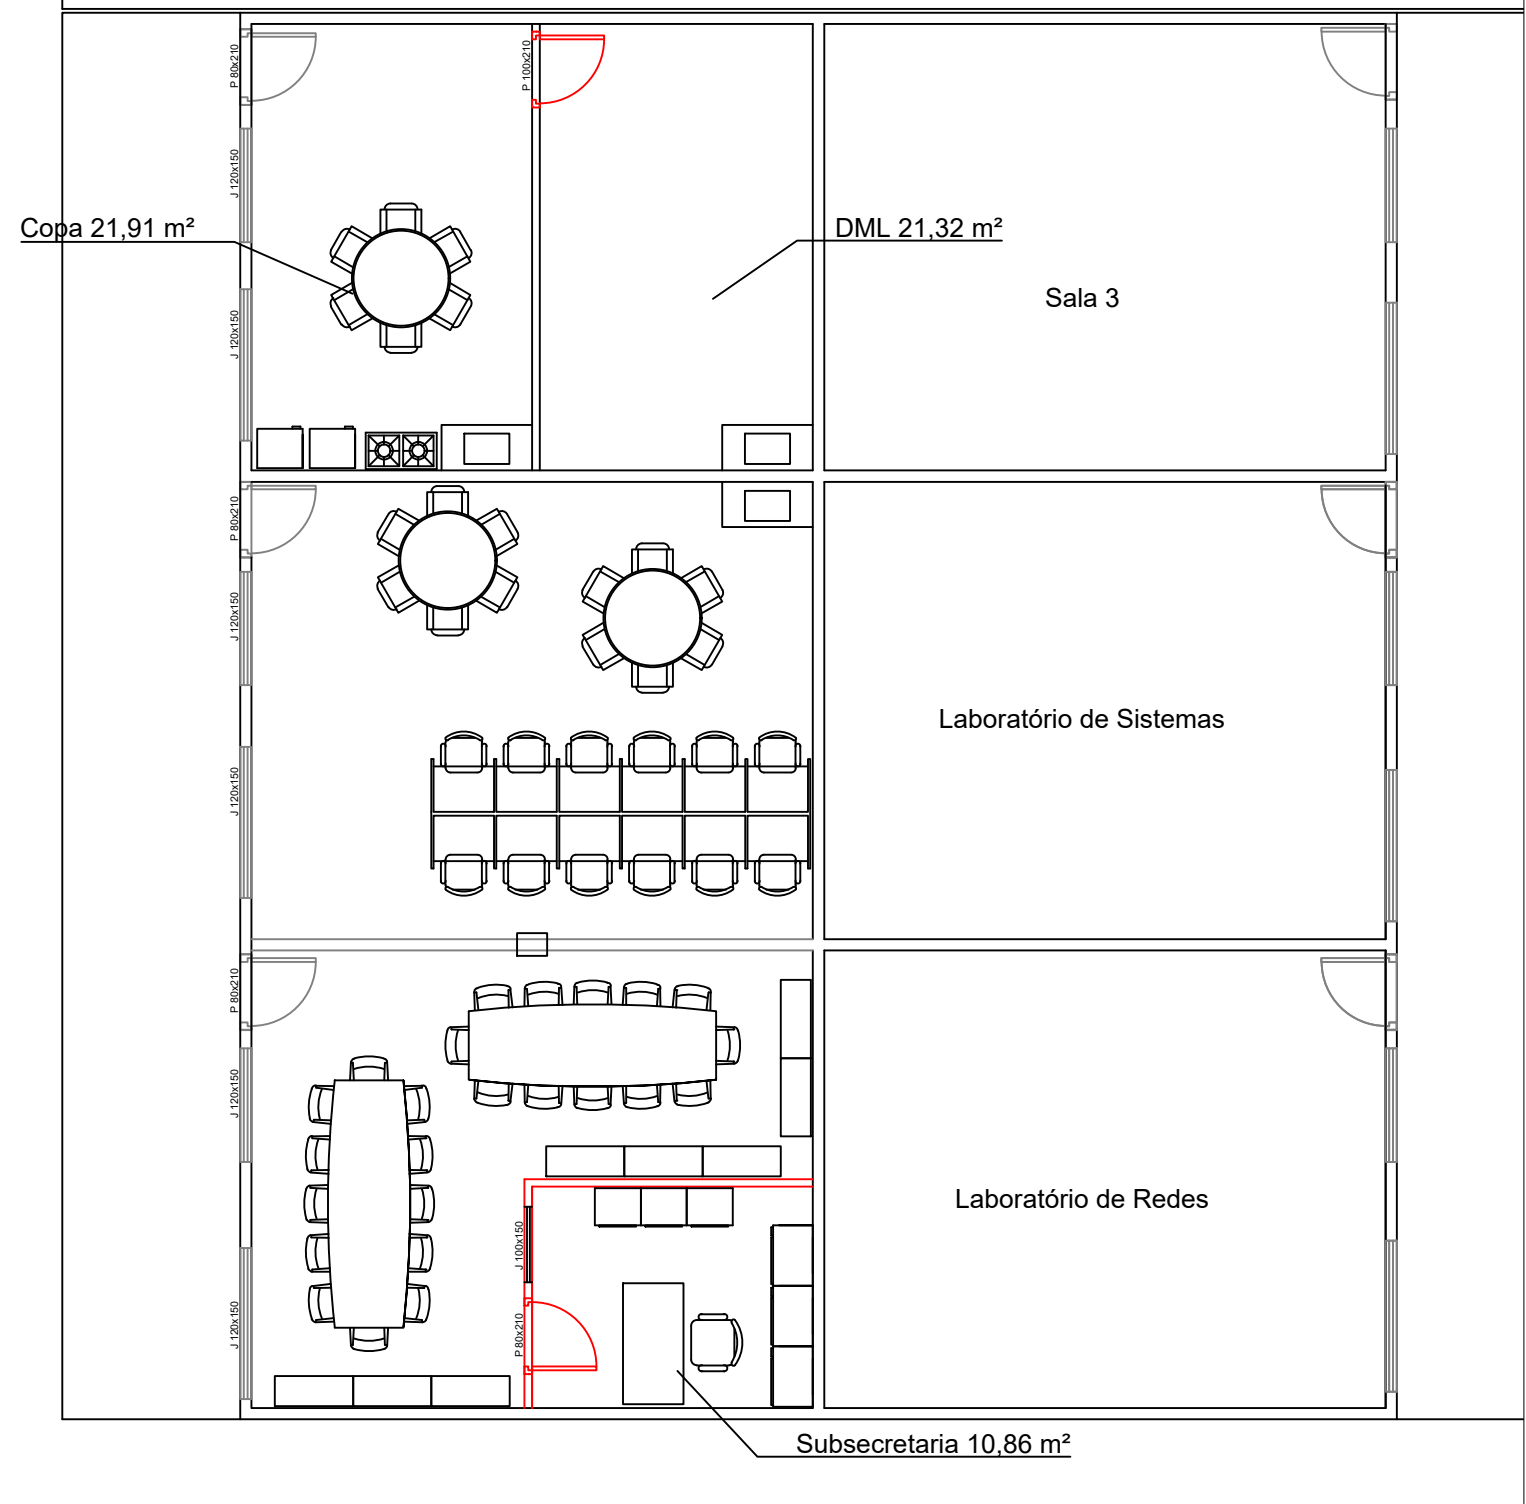
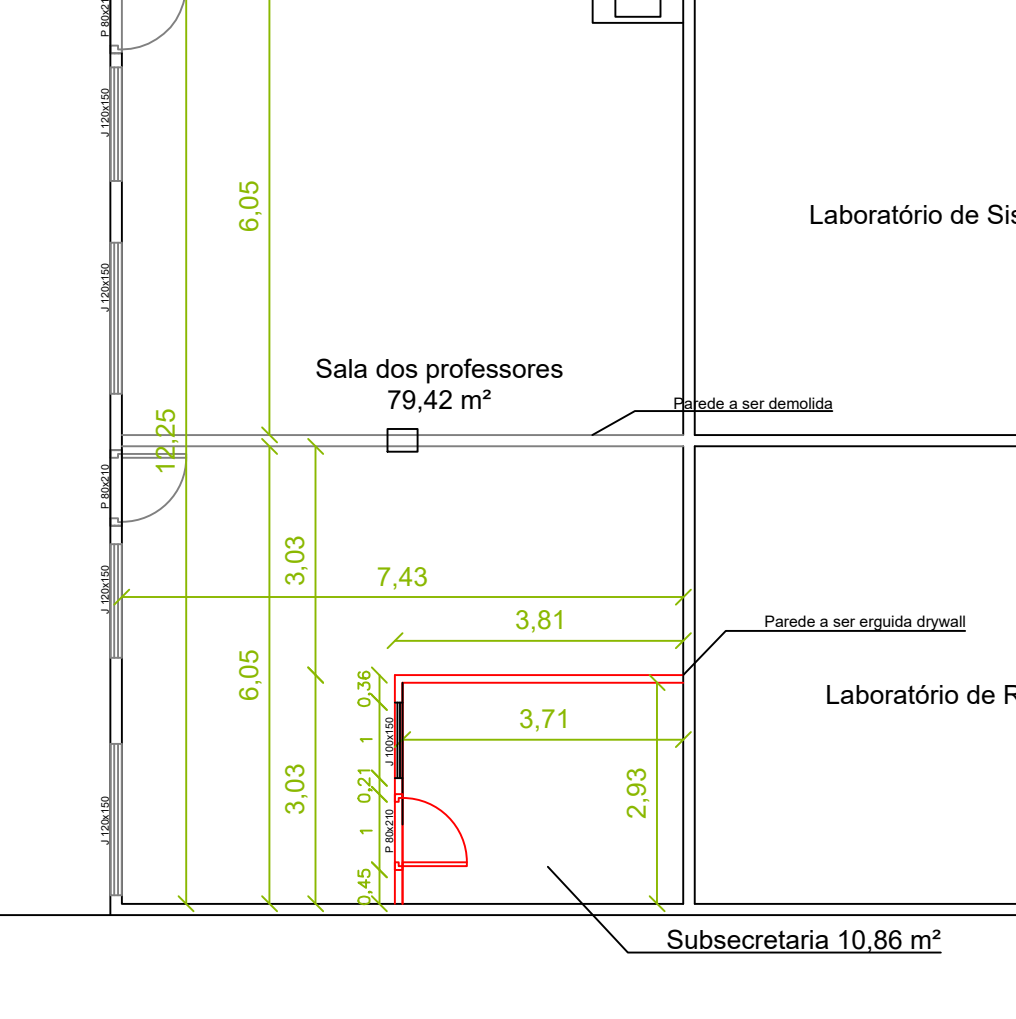
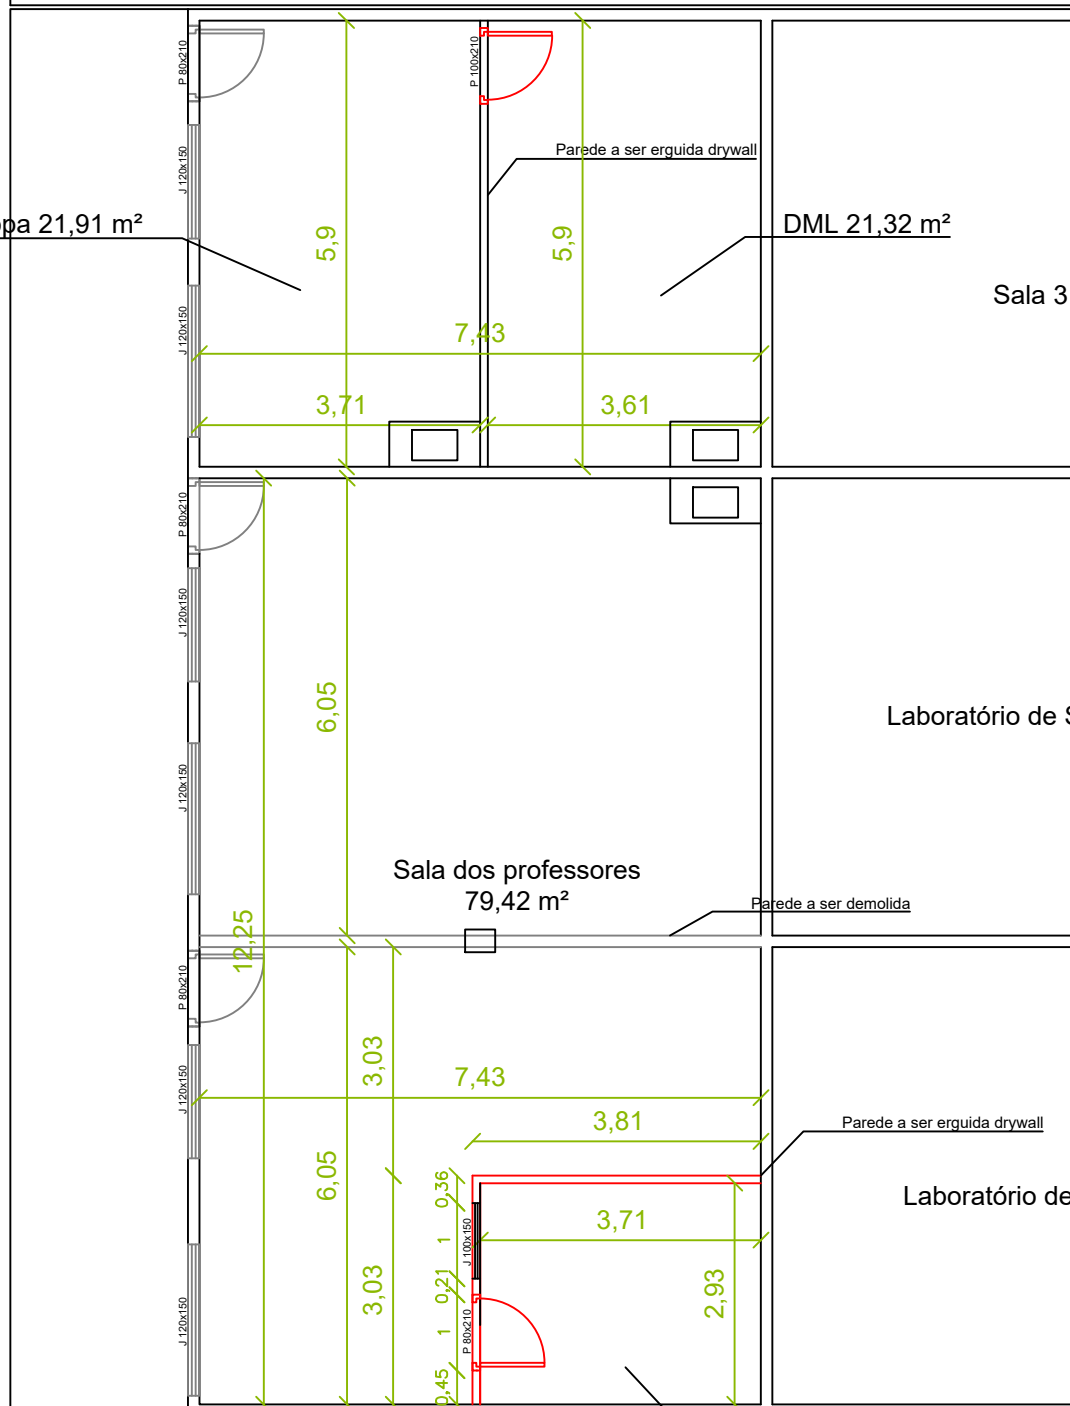
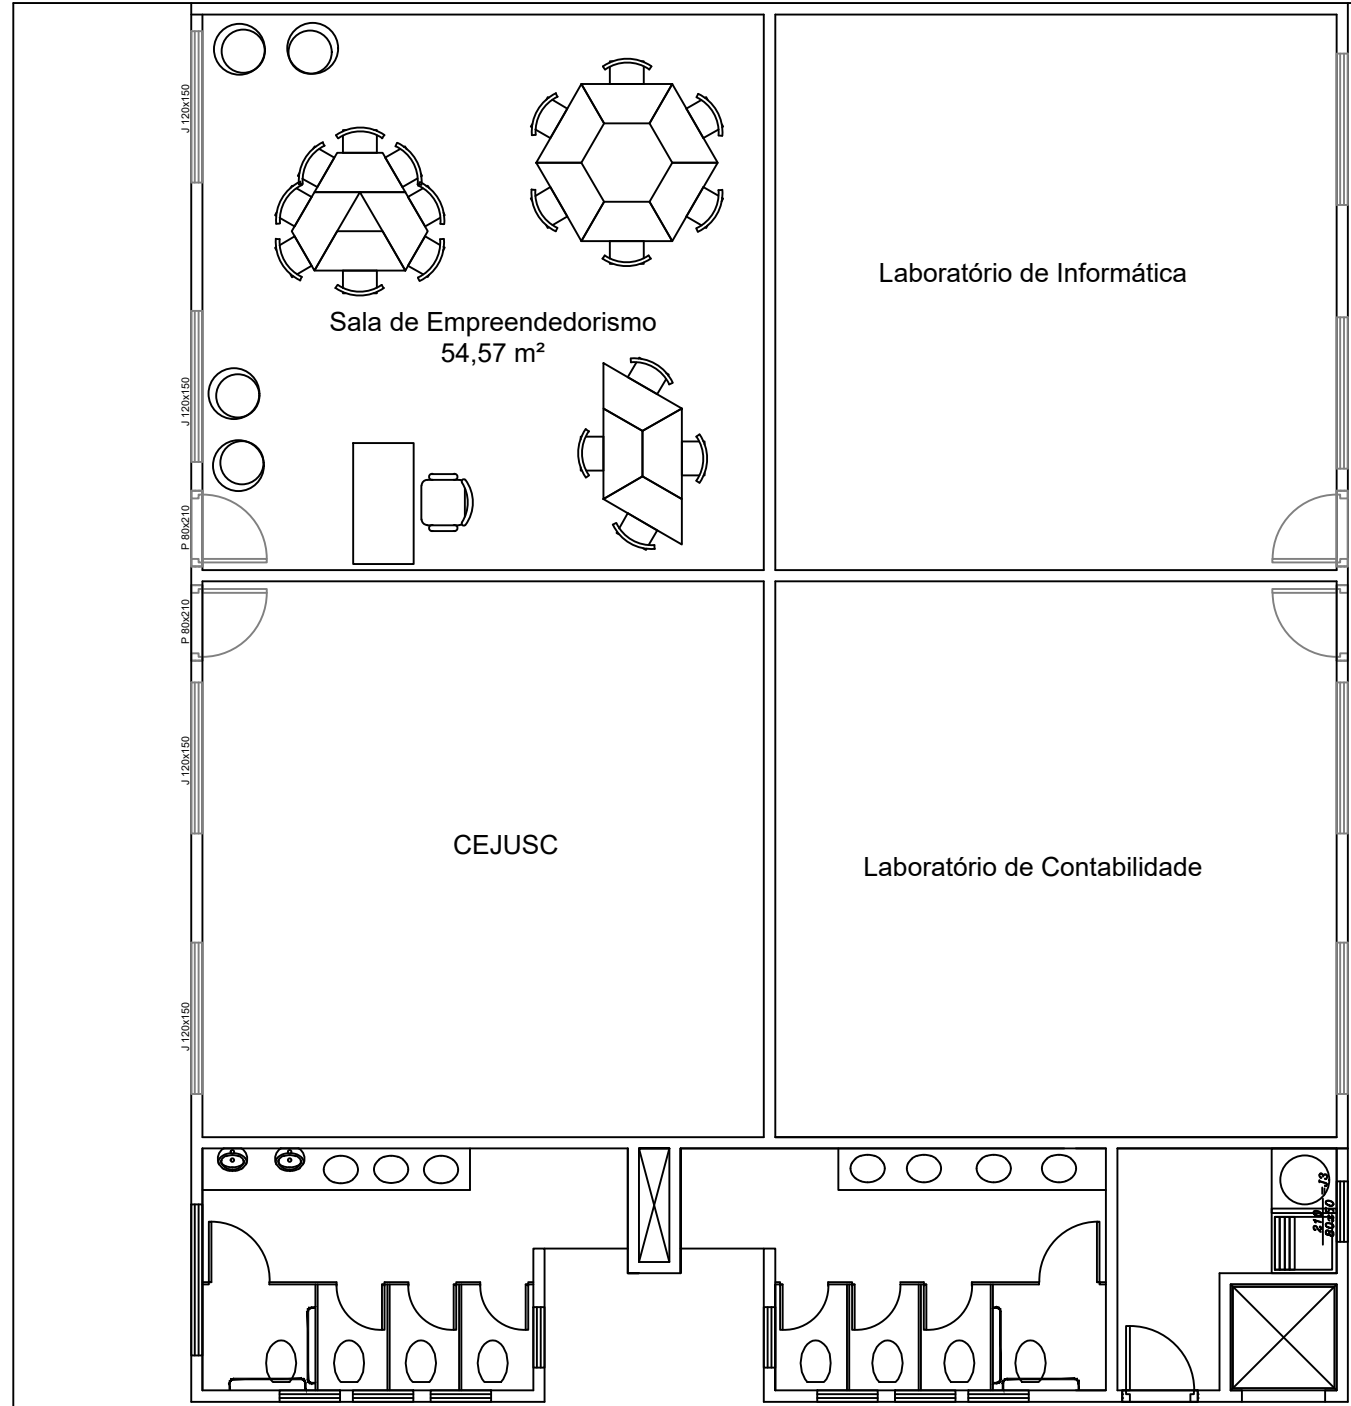


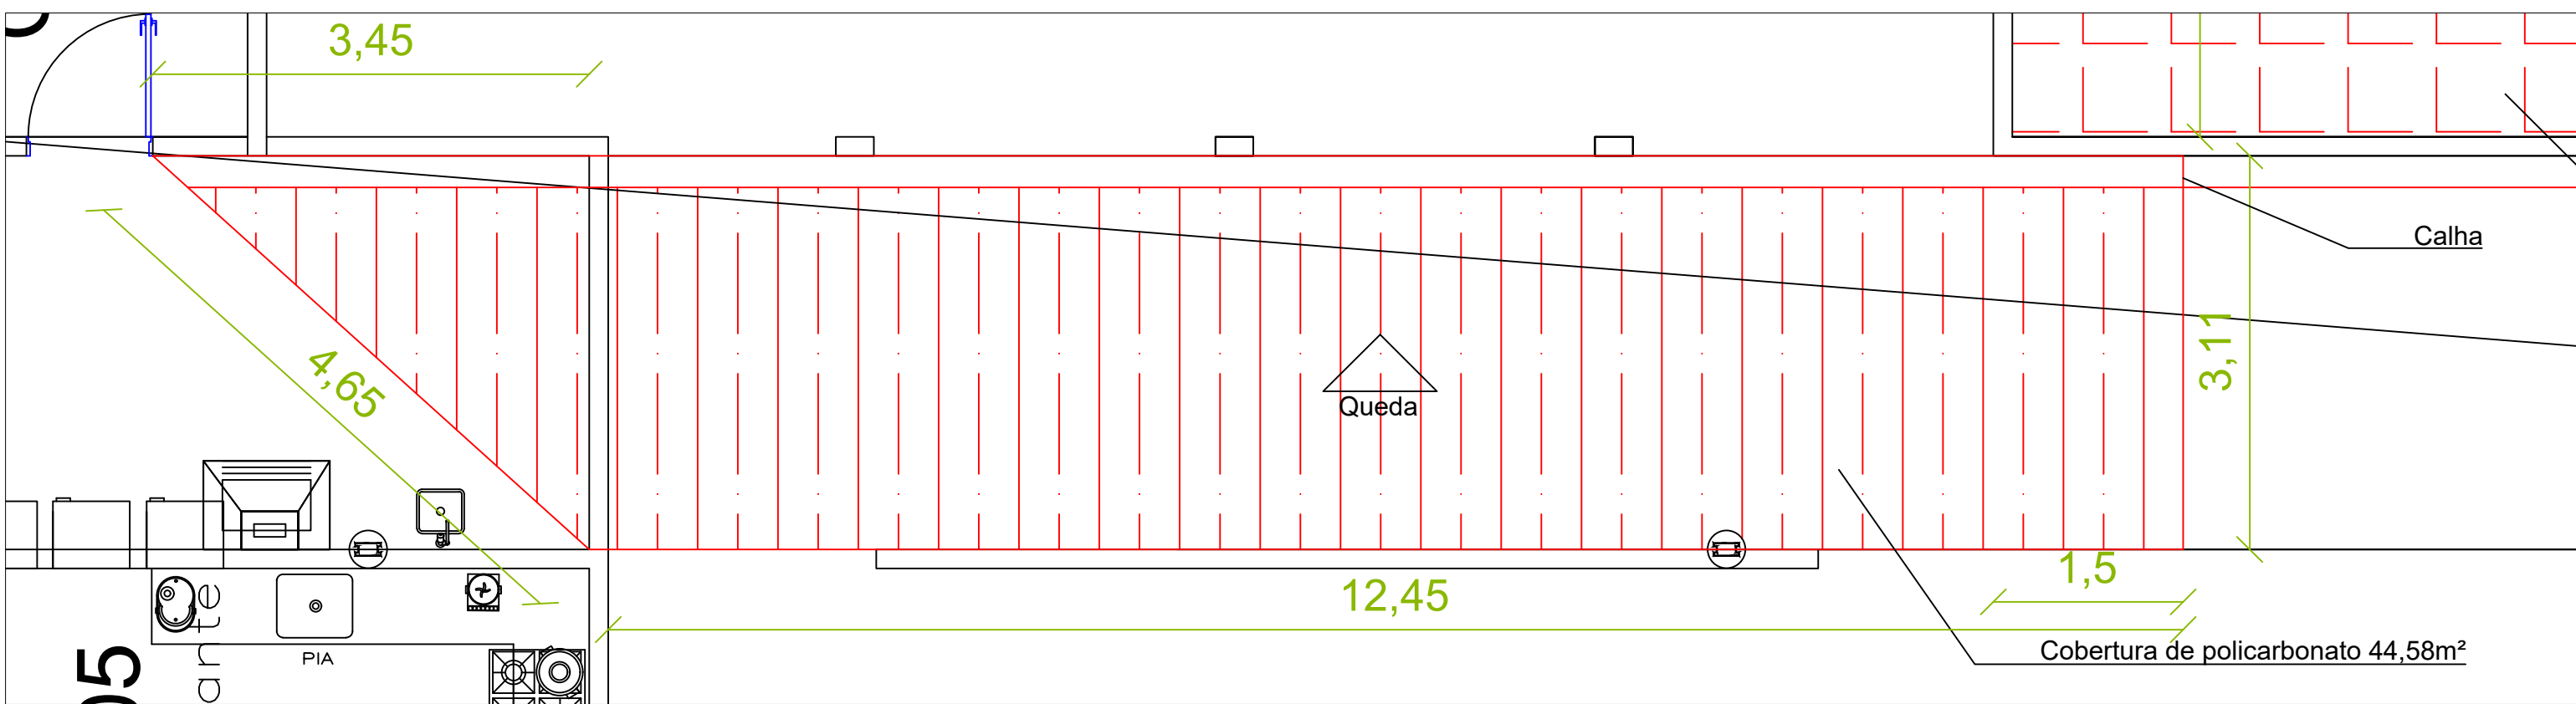

1 Layout Bloco 3
Esc 1:100

6 Layout bloco 1
Esc 1:100

7 Detalhe cotas bloco 1
Esc 1:50

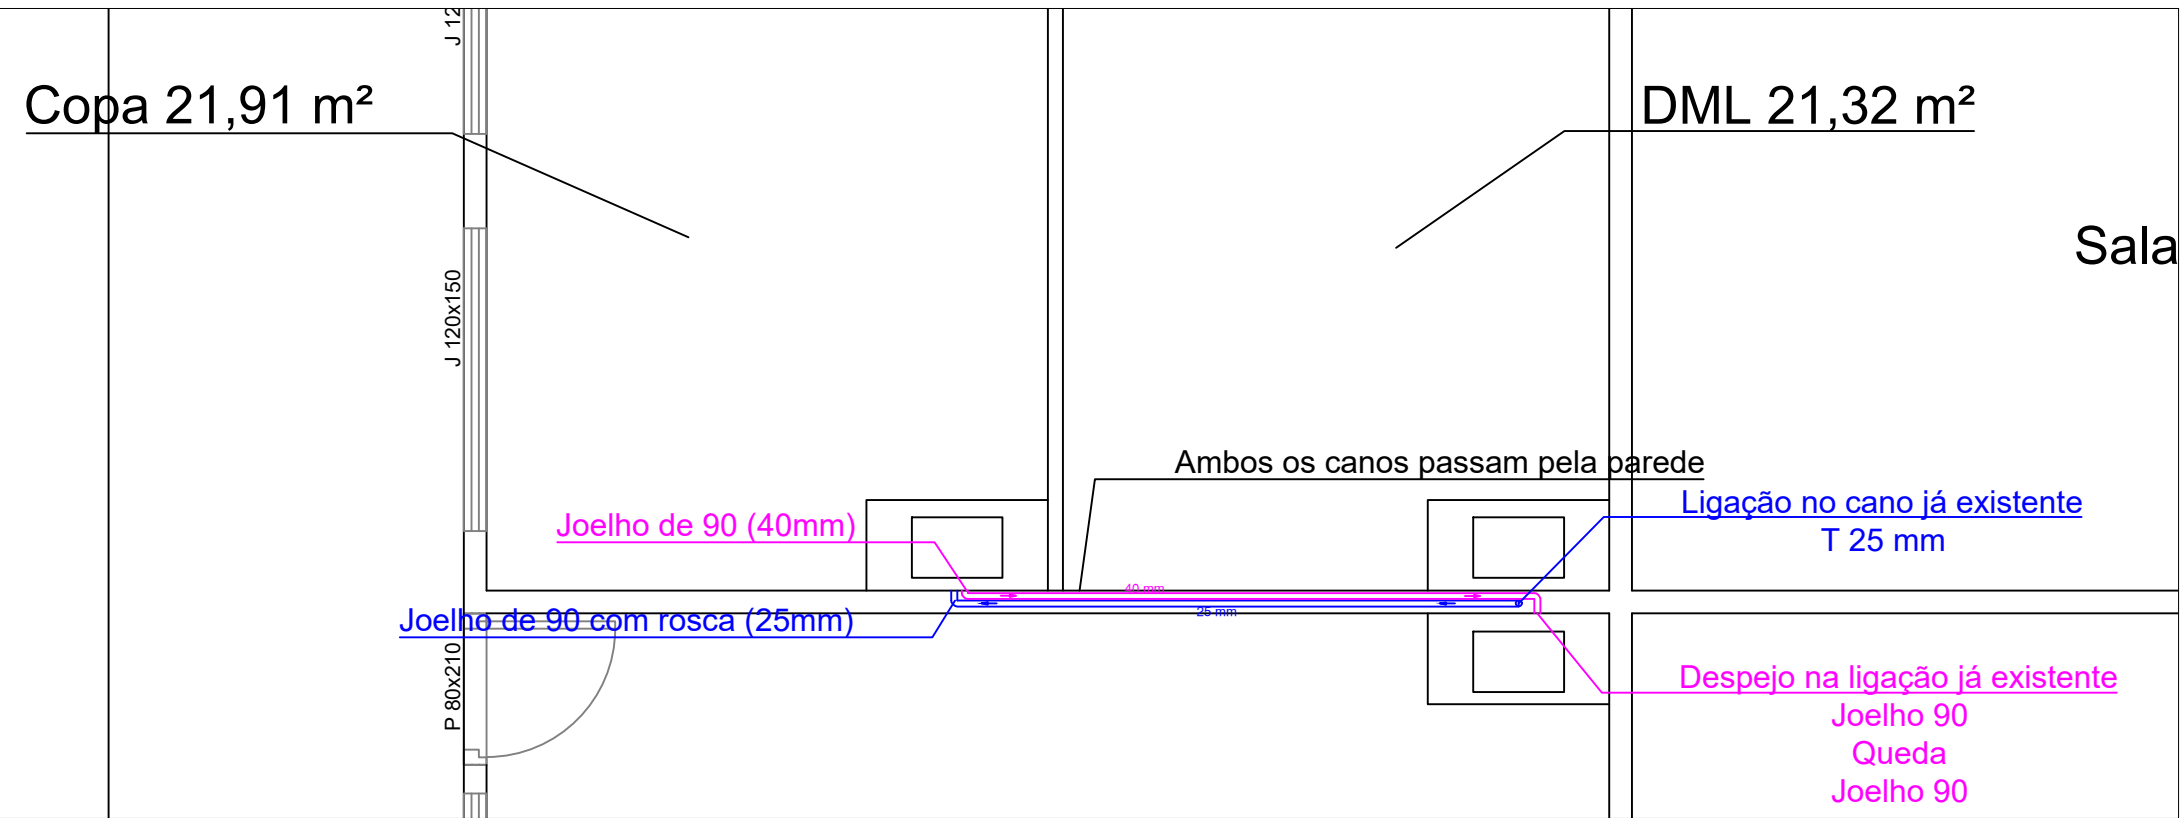

5 Detalhe Hidrossanitário bloco 3
Esc 1:50

8 Detalhe cobertura de policarbonato
Esc 1:50



PROJETO:
Intervenções gerais

PROPRIETÁRIO:
UNIFIMES

ENDEREÇO:
Rua 22, 356, Aeroporto

RESPONSÁVEL:
Pedro Henrique
Martins Goulart

DOCUMENTO:
1019406550 – D
CREA/GO

PRANCHA: TAMANHO:
1/2 A1

ESCALA:
Indicado

DESCRIÇÃO:
Esquematização de
planta de layout e
ambientes que
receberão
intervenção

OBSERVAÇÕES:

ASS PROPRIETÁRIO:

ASS RESPONSÁVEL: