




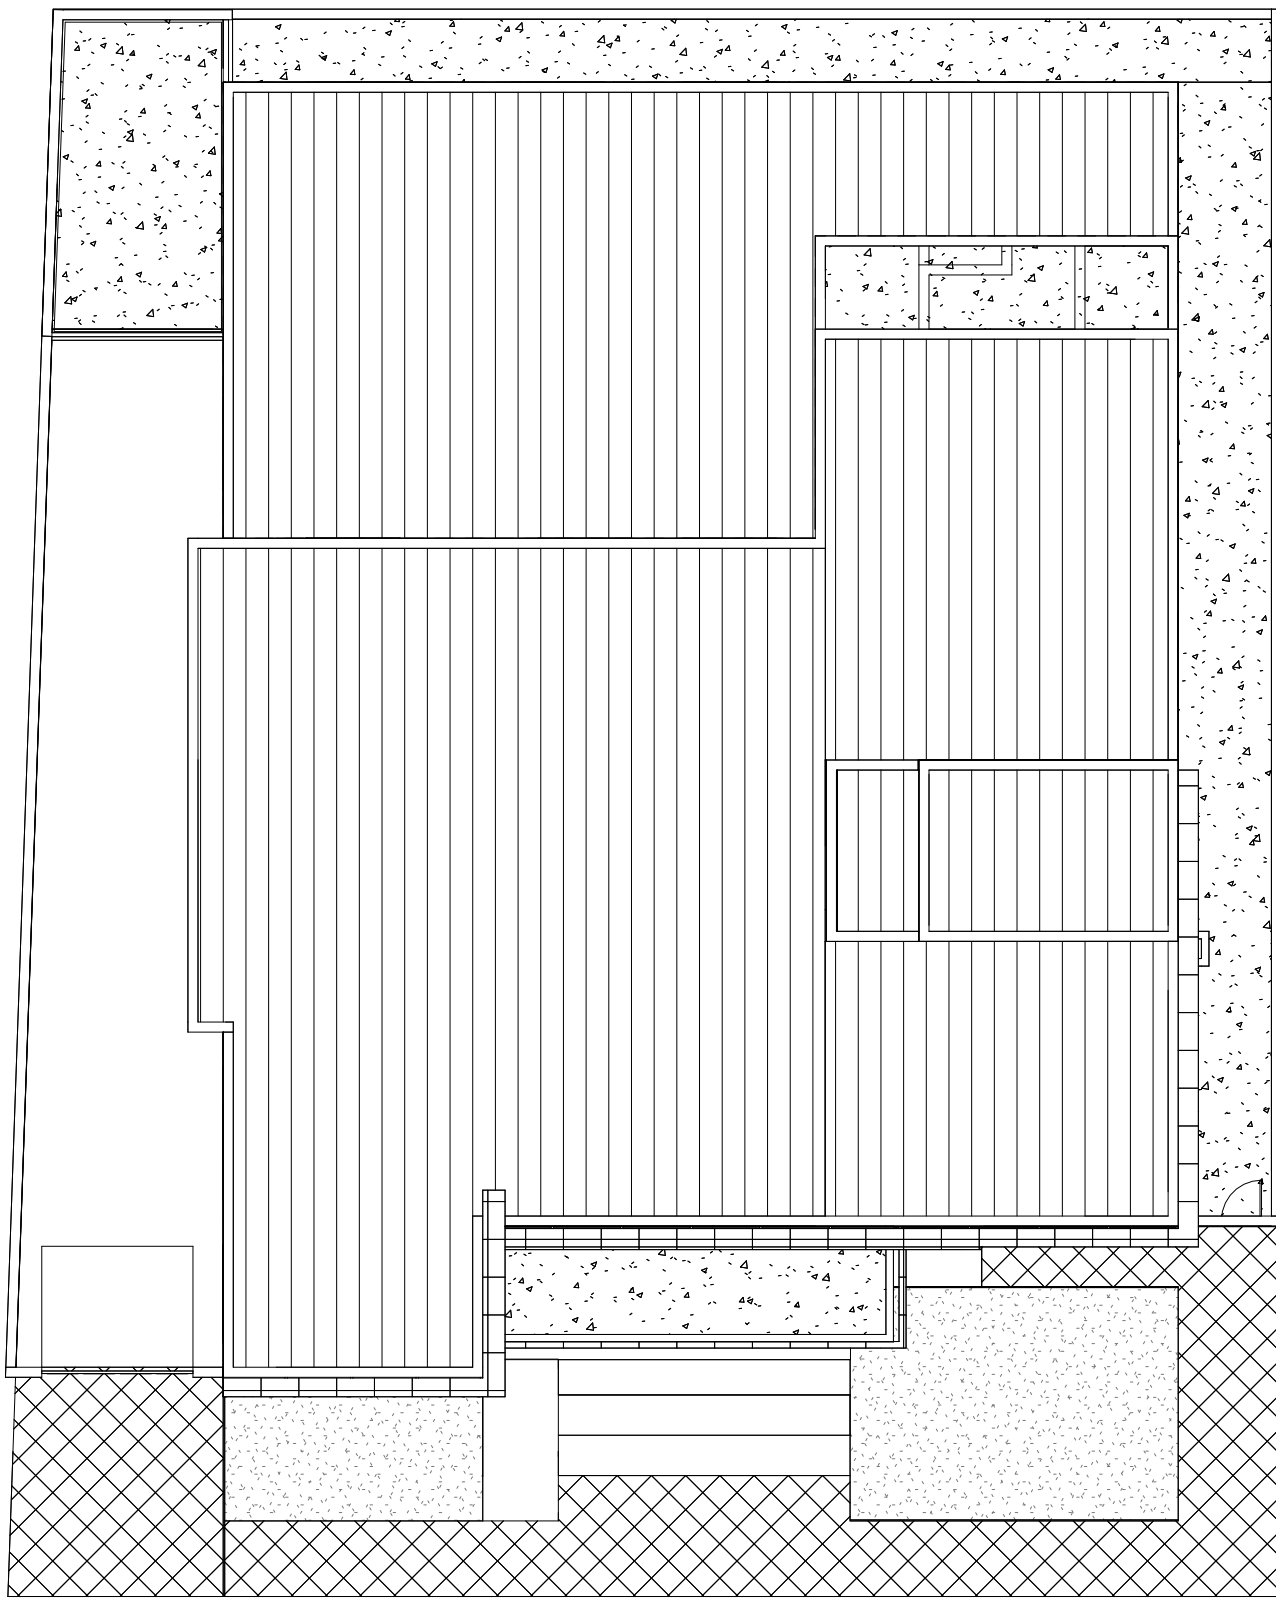


1 IMÓVEL
1 : 150

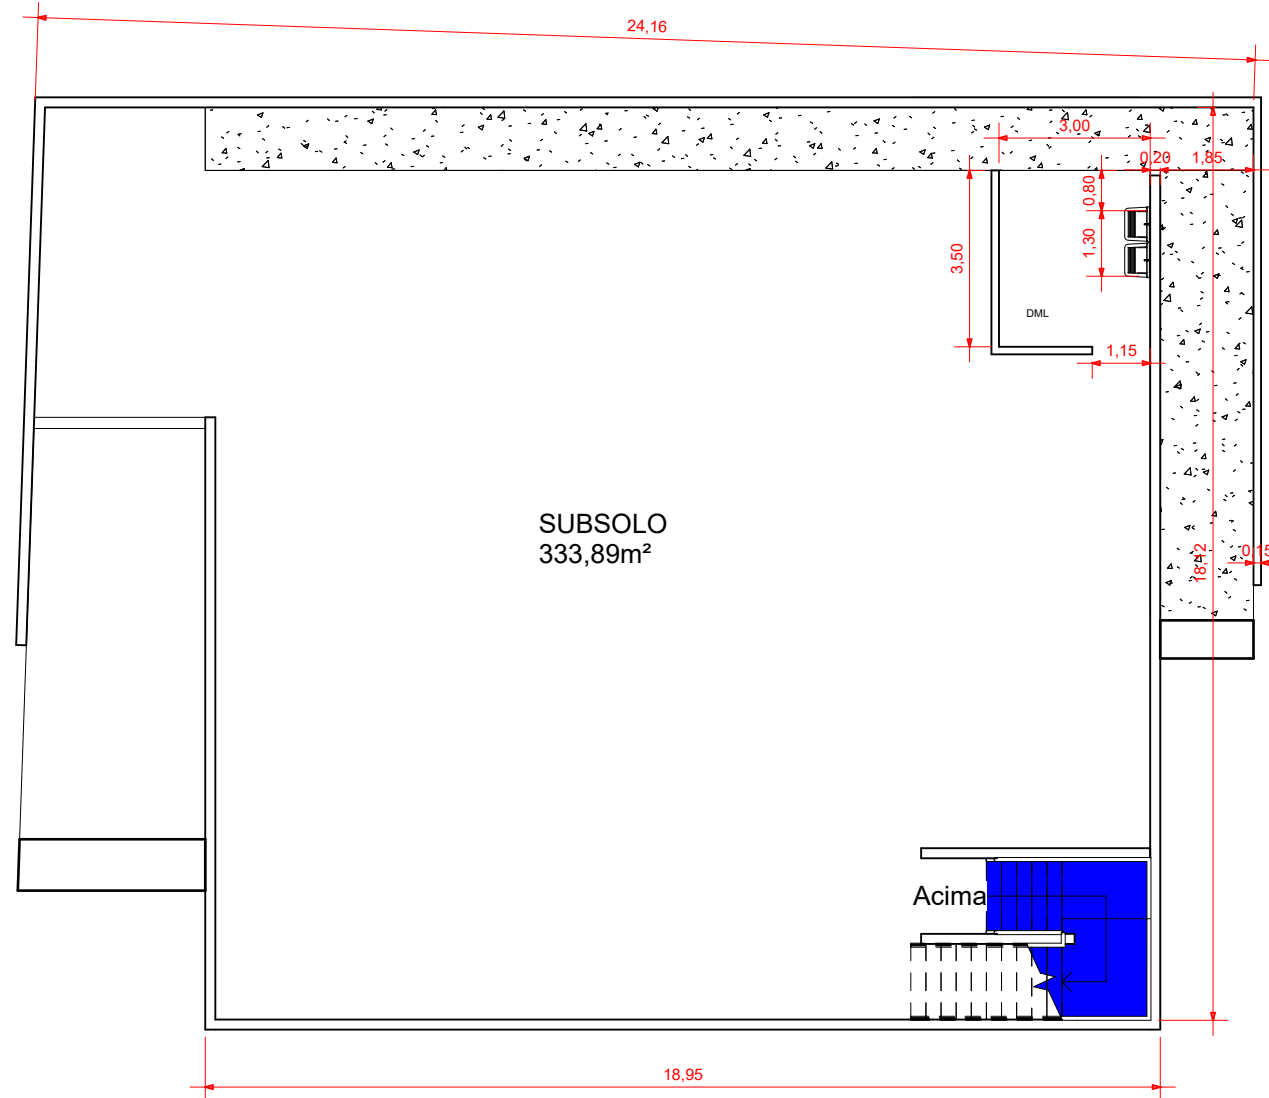


2 SUBSOLO
1 : 150

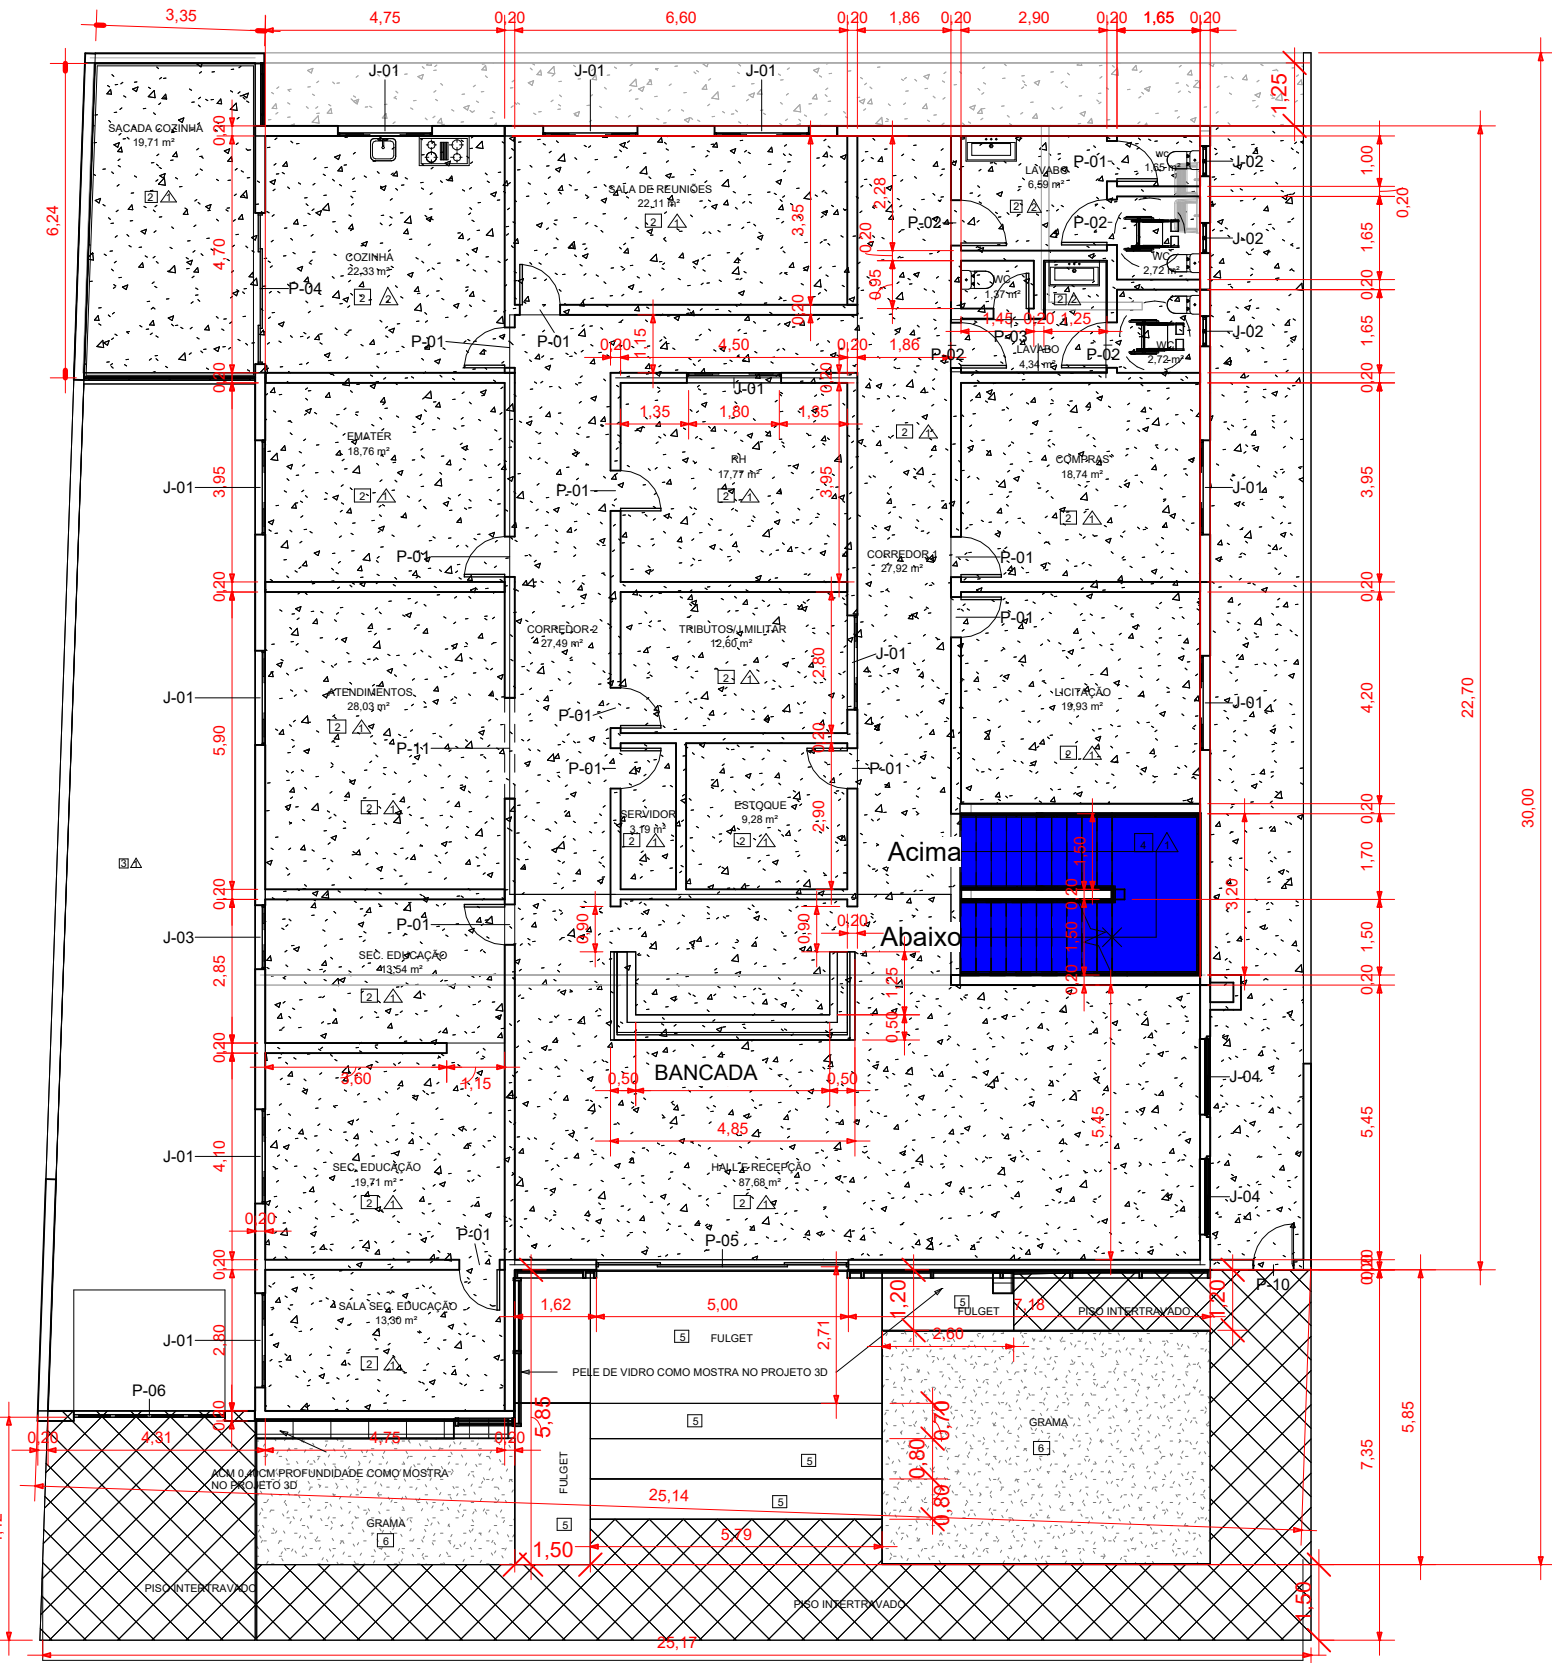

3 PAVIMENTO TÉRREO
1 : 150

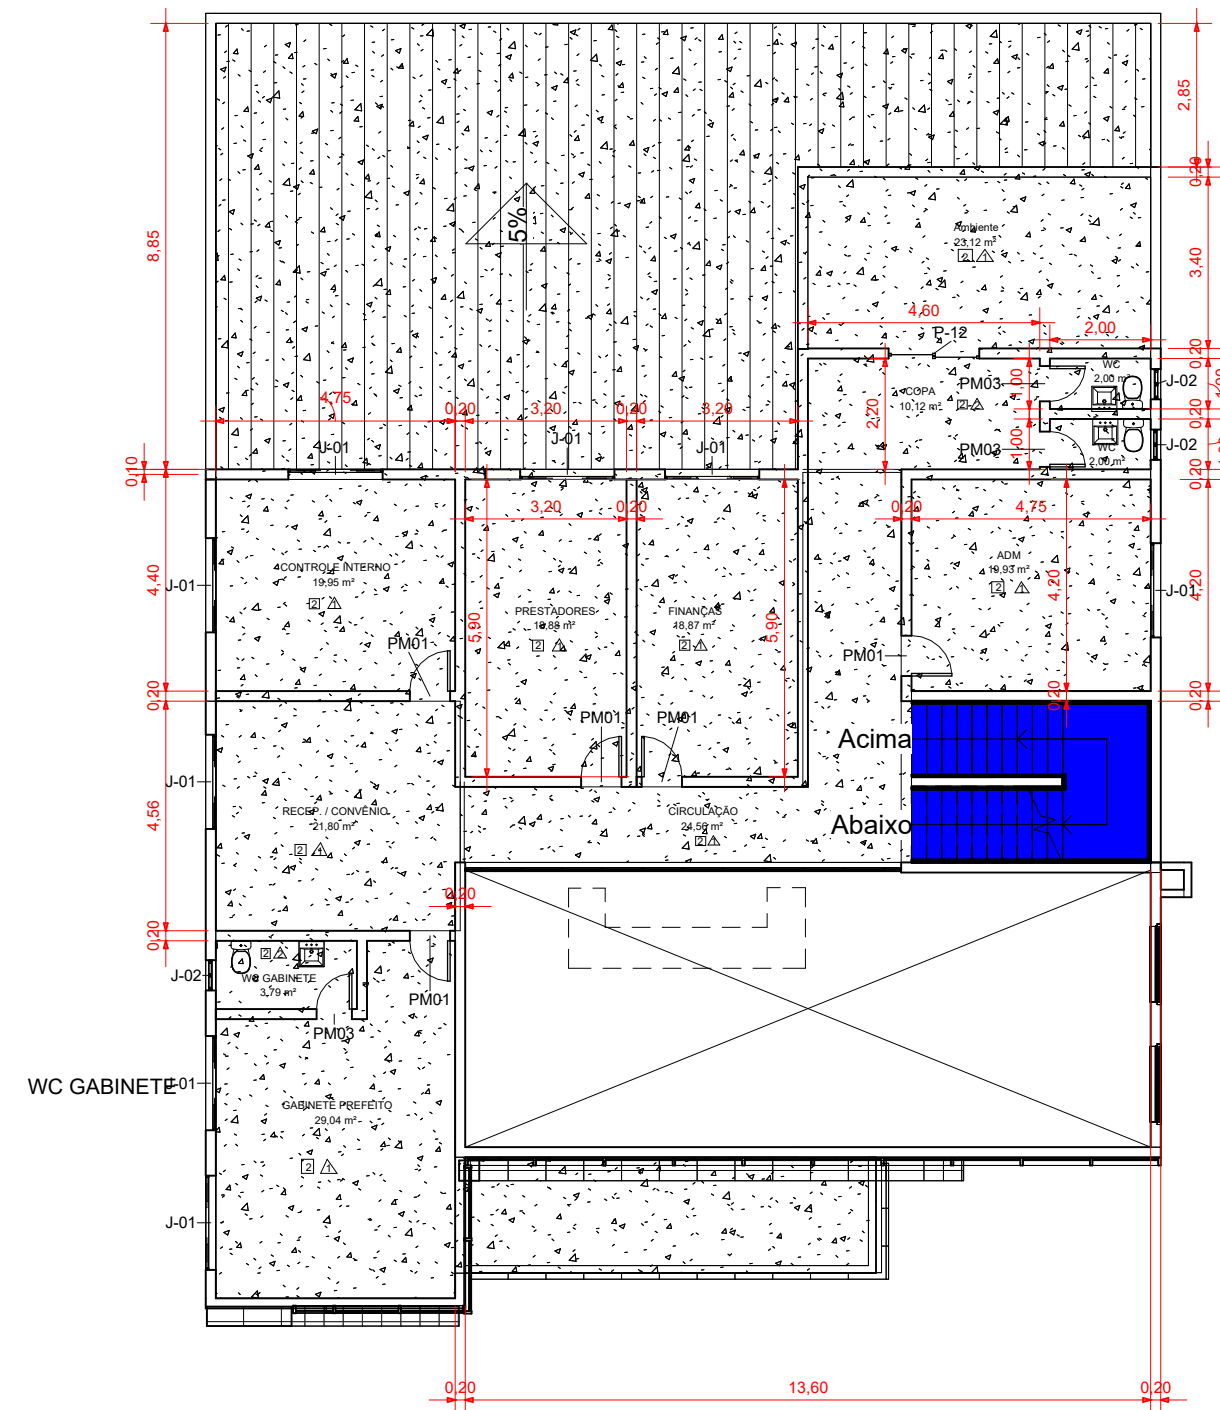

4 PAVIMENTO SUPERIOR
1 : 150

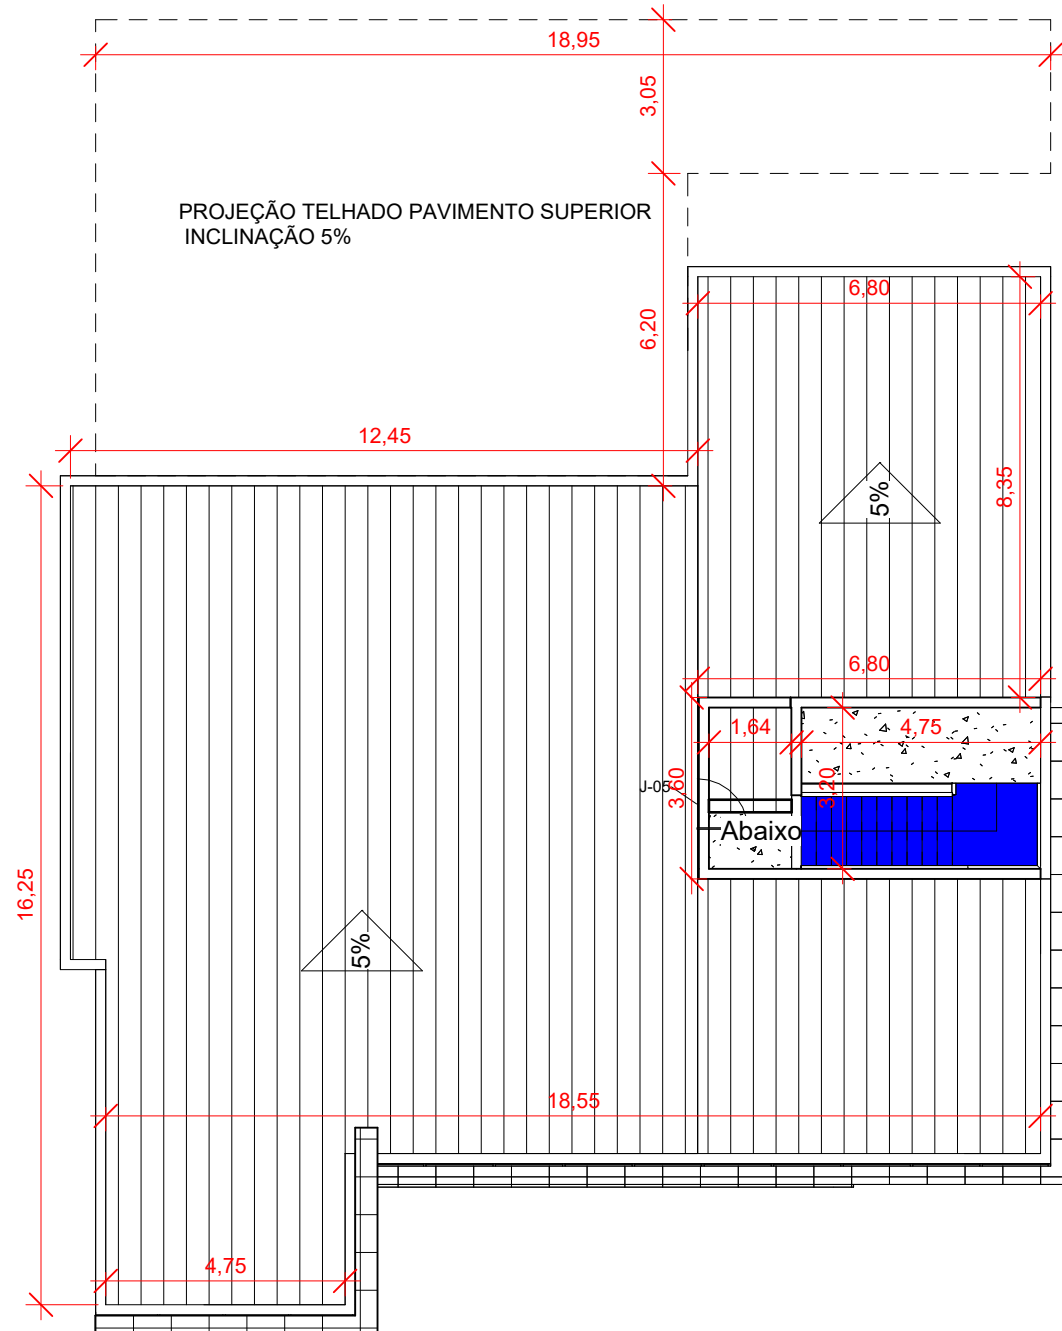

5 COBERTURA / CASA DE MÁQUINAS
1 : 150

QUADRO ABERTURAS - JANELAS						
COD	QTDE	LARG	ALT	ÁREA	PEITORIL	DESCRIÇÃO
J-01	19	1,80	1,00	1,80 m ²	1,10	JANELA COM ESQUADRIA DE CORRER - VIDRO 8MM - 4 FOLHAS
J-02	6	0,60	0,80	0,48 m ²	1,80	JANELA COM ESQUADRIA DE CORRER - VIDRO 8MM - 2 FOLHAS
J-03	1	1,20	1,00	1,20 m ²	1,10	JANELA COM ESQUADRIA DE CORRER - VIDRO 8MM - 4 FOLHAS
J-04	2	1,50	4,00	6,00 m ²	0,80	JANELA COM ESQUADRIA - 1 FOLHA FIXA 2 DE CORRER - VIDRO 8 MM
J-05	1	1,00	1,00	1,00 m ²		FOLHA VENEZIANA - ABRIR

Total geral: 29

QUADRO ABERTURAS - PORTAS					
COD	QTDE	ALT	LARG	ÁREA	DESCRIÇÃO
P-01	17	2,10	0,80	1,68 m ²	PORTA MADEIRA - 1 FOLHA
P-02	4	2,10	0,90	1,89 m ²	PORTA MADEIRA - 1 FOLHA
P-03	4	2,10	0,70	1,47 m ²	PORTA MADEIRA - 1 FOLHA
P-04	1	2,10	3,00	6,30 m ²	PORTA ESQUADRIA DE CORRER - 4 FOLHAS - VIDRO 8MM
P-05	1	3,00	5,00	15,00 m ²	PORTA ESQUADRIA DE CORRER - 4 FOLHAS - VIDRO 8MM
P-06	1	2,50	3,00	7,50 m ²	PORTÃO DE AÇO
P-07	1	2,10	0,80	1,68 m ²	PORTÃO DE AÇO - DE ABRIR
P-08	1	2,10	2,00	4,20 m ²	ABERTURA
P-09	1	2,10	1,80	3,78 m ²	PORTA COM ESQUADRIA DE CORRER - 2 FOLHAS - VIDRO 8MM

Total geral: 31

QUADRO ESPECIFICAÇÕES	
☐ PISOS	☐ PAREDES
1. CONCRETO	1. PINTURA ACRILICA
2. PORCELANATO	2. REVESTIMENTO CERÂMICO
3. PISO INTERTRAVADO	
4. GRANITO	
5. PISO FULGET	
6. GRAMA	

PROJETO ARQUITETÔNICO	
	OBRA: CONSTRUÇÃO PREFEITURA MUNICIPAL DE OURO VERDE DE GOIÁS
ENDEREÇO: RUA PADRE LUIZ, QD. 16, LT. 05 E 05A, CENTRO.	
TÍTULO: IMÓVEL, SUBSOLO, PAVIMENTO TÉRREO, PAVIMENTO SUPERIOR, COBERTURA/CASA DE MÁQUINAS, QUADRO DE JANELAS, PORTAS E ESPECIFICAÇÕES	
AUTOR DO PROJETO: CAMILA FERREIRA SILVA ENG. CIVIL CREA Nº 1019556498D-GO CHARLES PIETRO SOUZA GARCIA ENG. CIVIL, SANITARISTA E AMBIENTAL CREA Nº 1017465568D-GO	
PRANCHA 01/02	
PREFEITURA MUNICIPAL DE OURO VERDE DE GOIÁS	
DATA: OUTUBRO/2025	ESCALA: COMO INDICADO
ÁREA TOTAL: TERRENO: 745,49MP CONSTRUÍDA: 1.052,37MP	