

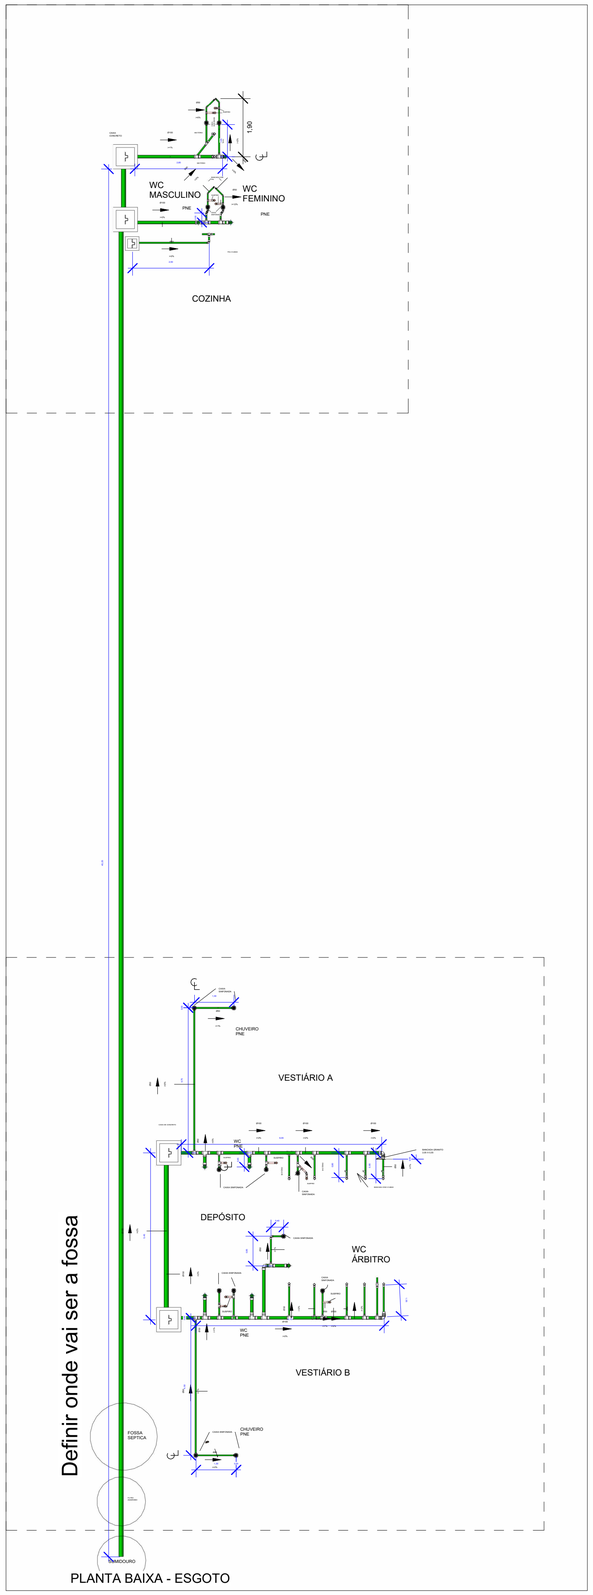



PLANTA BAIXA - ESGOTO

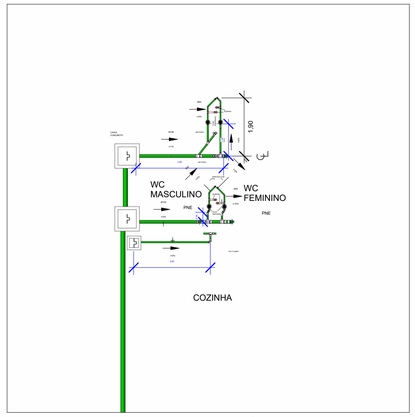


2 PLANTA BAIXA - TÉRREO
DETALHE ESGOTO - BANHEIROS E COZINHA
1 : 100

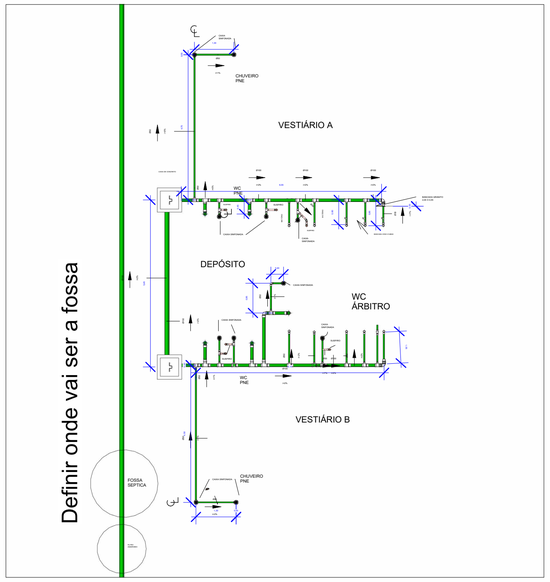


DETALHE ESGOTO - VESTIÁRIOS

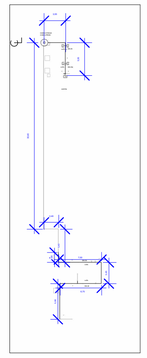


PLANTA BAIXA - HIDROSSANITÁRIO

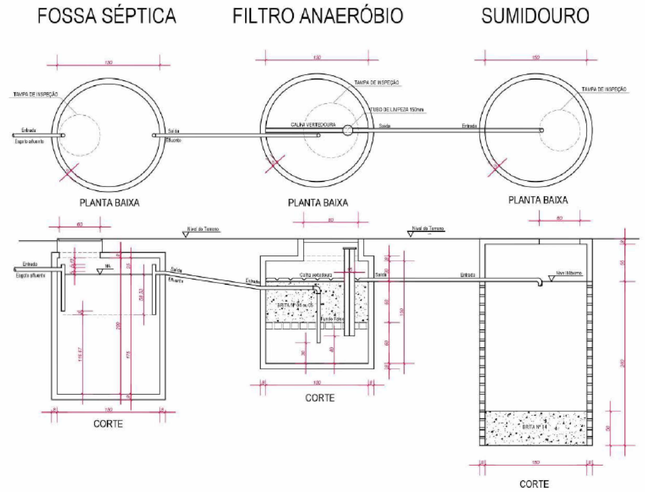


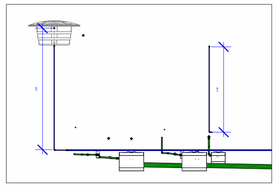


4 Corte 1
1 : 100

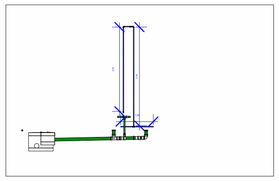

5 Corte 2
1 : 100

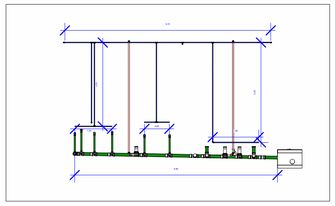

6 Corte 3
1 : 100

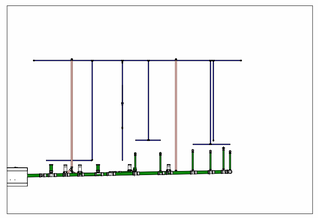

8 Section 14
1 : 100

ORIENTAÇÕES DE INSTALAÇÃO

EXECUÇÃO DE JUNTAS COM ANEL DE VEDAÇÃO:
A) CORTAR O TUBO NO ESQUADRO E CHANFRAR AS PONTAS CORTADAS.
B) LIMPE COM UMA ESTOPA A PONTA E A BOLSA A SEREM UNIDAS, ESPECIALMENTE A VIROLA DE ENCAIXE DO ANEL DE VEDAÇÃO.
C) MARCAR A PROFUNDIDADE DA BOLSA NA PONTA DO TUBO.
D) ACOMODAR O ANEL DE VEDAÇÃO NA VIROLA DA BOLSA.
E) APLICAR PASTA LUBRIFICANTE AKROS FORTILIT NA PONTA DO TUBO E NA PARTE VISÍVEL DO ANEL DE VEDAÇÃO.
F) INTRODUZIR A PONTA DO TUBO ATÉ O FINAL DA BOLSA, RECUANDO APROXIMADAMENTE 1CM. ISTO SE FAZ NECESSÁRIO EM FUNÇÃO DA DILATAÇÃO QUE O TUBO PODE SOFRER.

OBS.: PARA AS JUNTAS SOLDÁVEIS ADOTAR O MESMO PROCEDIMENTO DOS TUBOS E CONEXÕES SÉRIE NORMAL.

Ramais de descarga e de esgoto

Recomenda-se as seguintes declividades mínimas (segundo NBR 8160/1999):

a) 2% para tubulações com diâmetro nominal igual ou inferior a 75mm;

b) 1.5% para tubulações com diâmetro nominal igual ou superior a 100.

PROJETO HIDROSSANITÁRIO

Município de OURO VERDE DE GOIÁS
Trabalhando mais por você!

OBRA:
EXECUÇÃO CAMPO DE FUTEBOL E SUAS DEPENDÊNCIAS

ENDEREÇO: Rua João dos Santos Cordeiro, Residencial Paineira, Ouro Verde de Goiás

TÍTULO: Planta baixa Esgoto e Hidraulico,e Cortes

AUTOR DO PROJETO:

CAMILA FERREIRA SILVA:03060975167

Assinado de forma digital por CAMILA FERREIRA SILVA:03060975167
Dados: 2026.08.01 12:31:07 -03'00'

CAMILA FERREIRA SILVA
ENG. CIVIL
CREA N° 1019556498D-GO

PROPRIETÁRIO:

PREFEITURA MUNICIPAL DE OURO VERDE DE GOIÁS

PRANCHA 01/01

DATA:	ESCALA:	ÁREA TOTAL:
JULHO/2026	COMO INDICADO	9.638,18M² TERRENO