




DETALHE DA GRELHA
SEM ESCALA

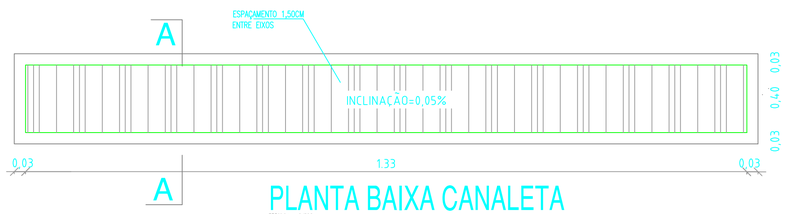


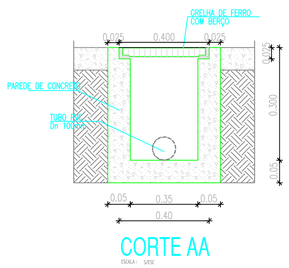

Detelhe da Canaleta

DETALHE ABRIGO GLP

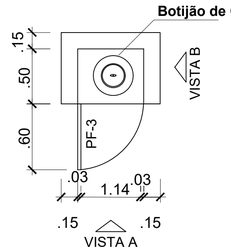


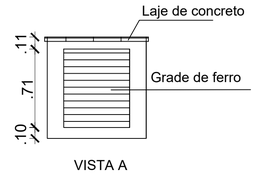



LEGENDAS

SIMBOLOGIA	DESCRIÇÃO
———	TUBO MULTICAMADA EMBUTIDO NO PISO OU PAREDE
ø	DIÂMETRO NOMINAL DO TUBO MULTICAMADA
VR	VALVULA GERULADORA DE GÁS
VE	VALVULA ESFERA

NOTAS:
1. Os tubos multicamadas embutidos no piso ou parede devem ser totalmente envolvidos por argamassa com espessura mínima de 20mm.
2. Os tubos enterrados deverão estar a 30 cm de profundidade.
3. Os tubos não poderão ter emendas.
4. Para curvas no tubo multicamada, deverão ser obedecidas as recomendações do fabricante.
5. O abrigo dos botijões deve ser bem ventilado.

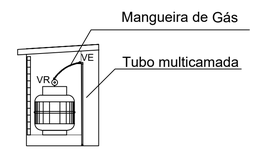

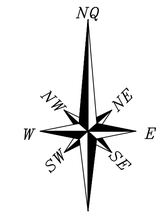

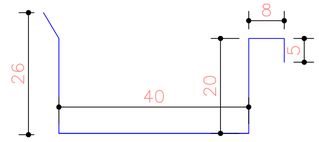


Detalhe da Calha
Sem escala

COORDENADAS GEOGRAFICAS:


Latitude: −14.266521°
Longitude: −49.654434°

NOTAS:

1– MEDIDAS EM CENTRIMETROS,
2– CONFERIR COTAS NO LOCAL DA EXECUÇÃO ANTES DO INICIO DA OBRA
3– CASO DE DUVIDA CONSULTAR O ENGENHEIRO FISCAL.

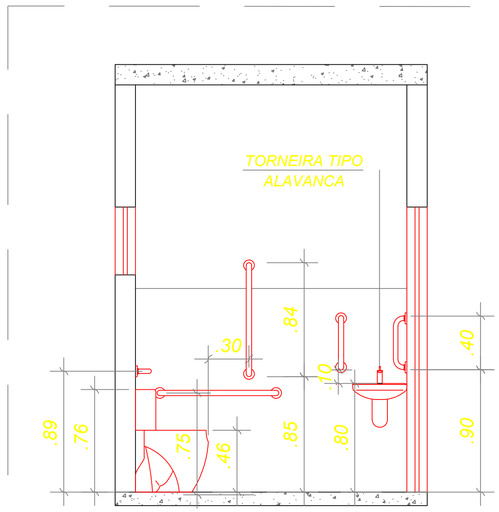

DETALHE A(WC PNE)

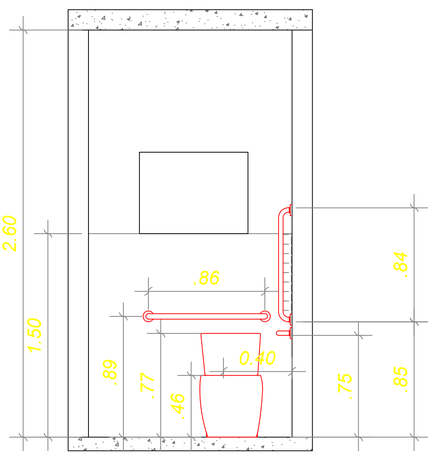



DETALHE B(WC PNE)

Detalhe do Wc PNE


Escala 1:100


Detelhe da Rampa

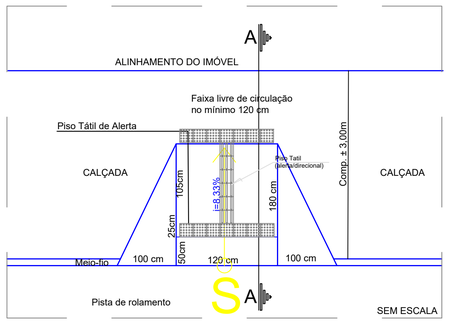

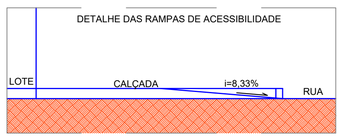

CORTE SEM ESCALA

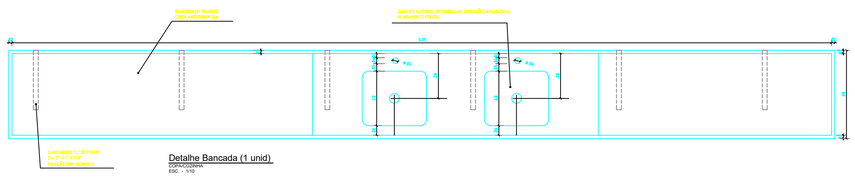

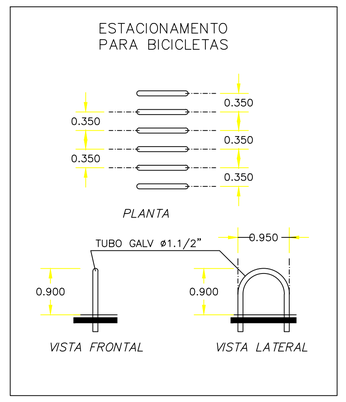

GOVERNO DE CAMPOS VERDES
GESTÃO 2021/2028

CRAS

- Proprietário: Municipio de Campos Verdes
- Local da obra: Rua 04, Qd. 17, Lt. 09, Parque das Esmeraldas
- Cidade: Campos Verdes - Goias

Conteudo:
- Detalhes
- Planta de Cobertura
- Planta de Situação
- Cortes
- Legendas

Folha: 02/02

Áreas:
- Área construída: 246,14m²

Assinaturas:

Proprietário:
Município de Campos Verdes
CNPJ: 01.493.998/0001-76

Responsável Técnico:
GILSON SILVA QUEIROZ:4709124504
Assinado de forma digital por GILSON SILVA QUEIROZ:47091124504
Dados: 2025.11.20 11:03:07 -03'00'
Gilson Silva Queiroz
CREA: 7713/D-GO

ARQUITETURA

PROJETO REFORMA

FORMATO A1 outubro/2025