




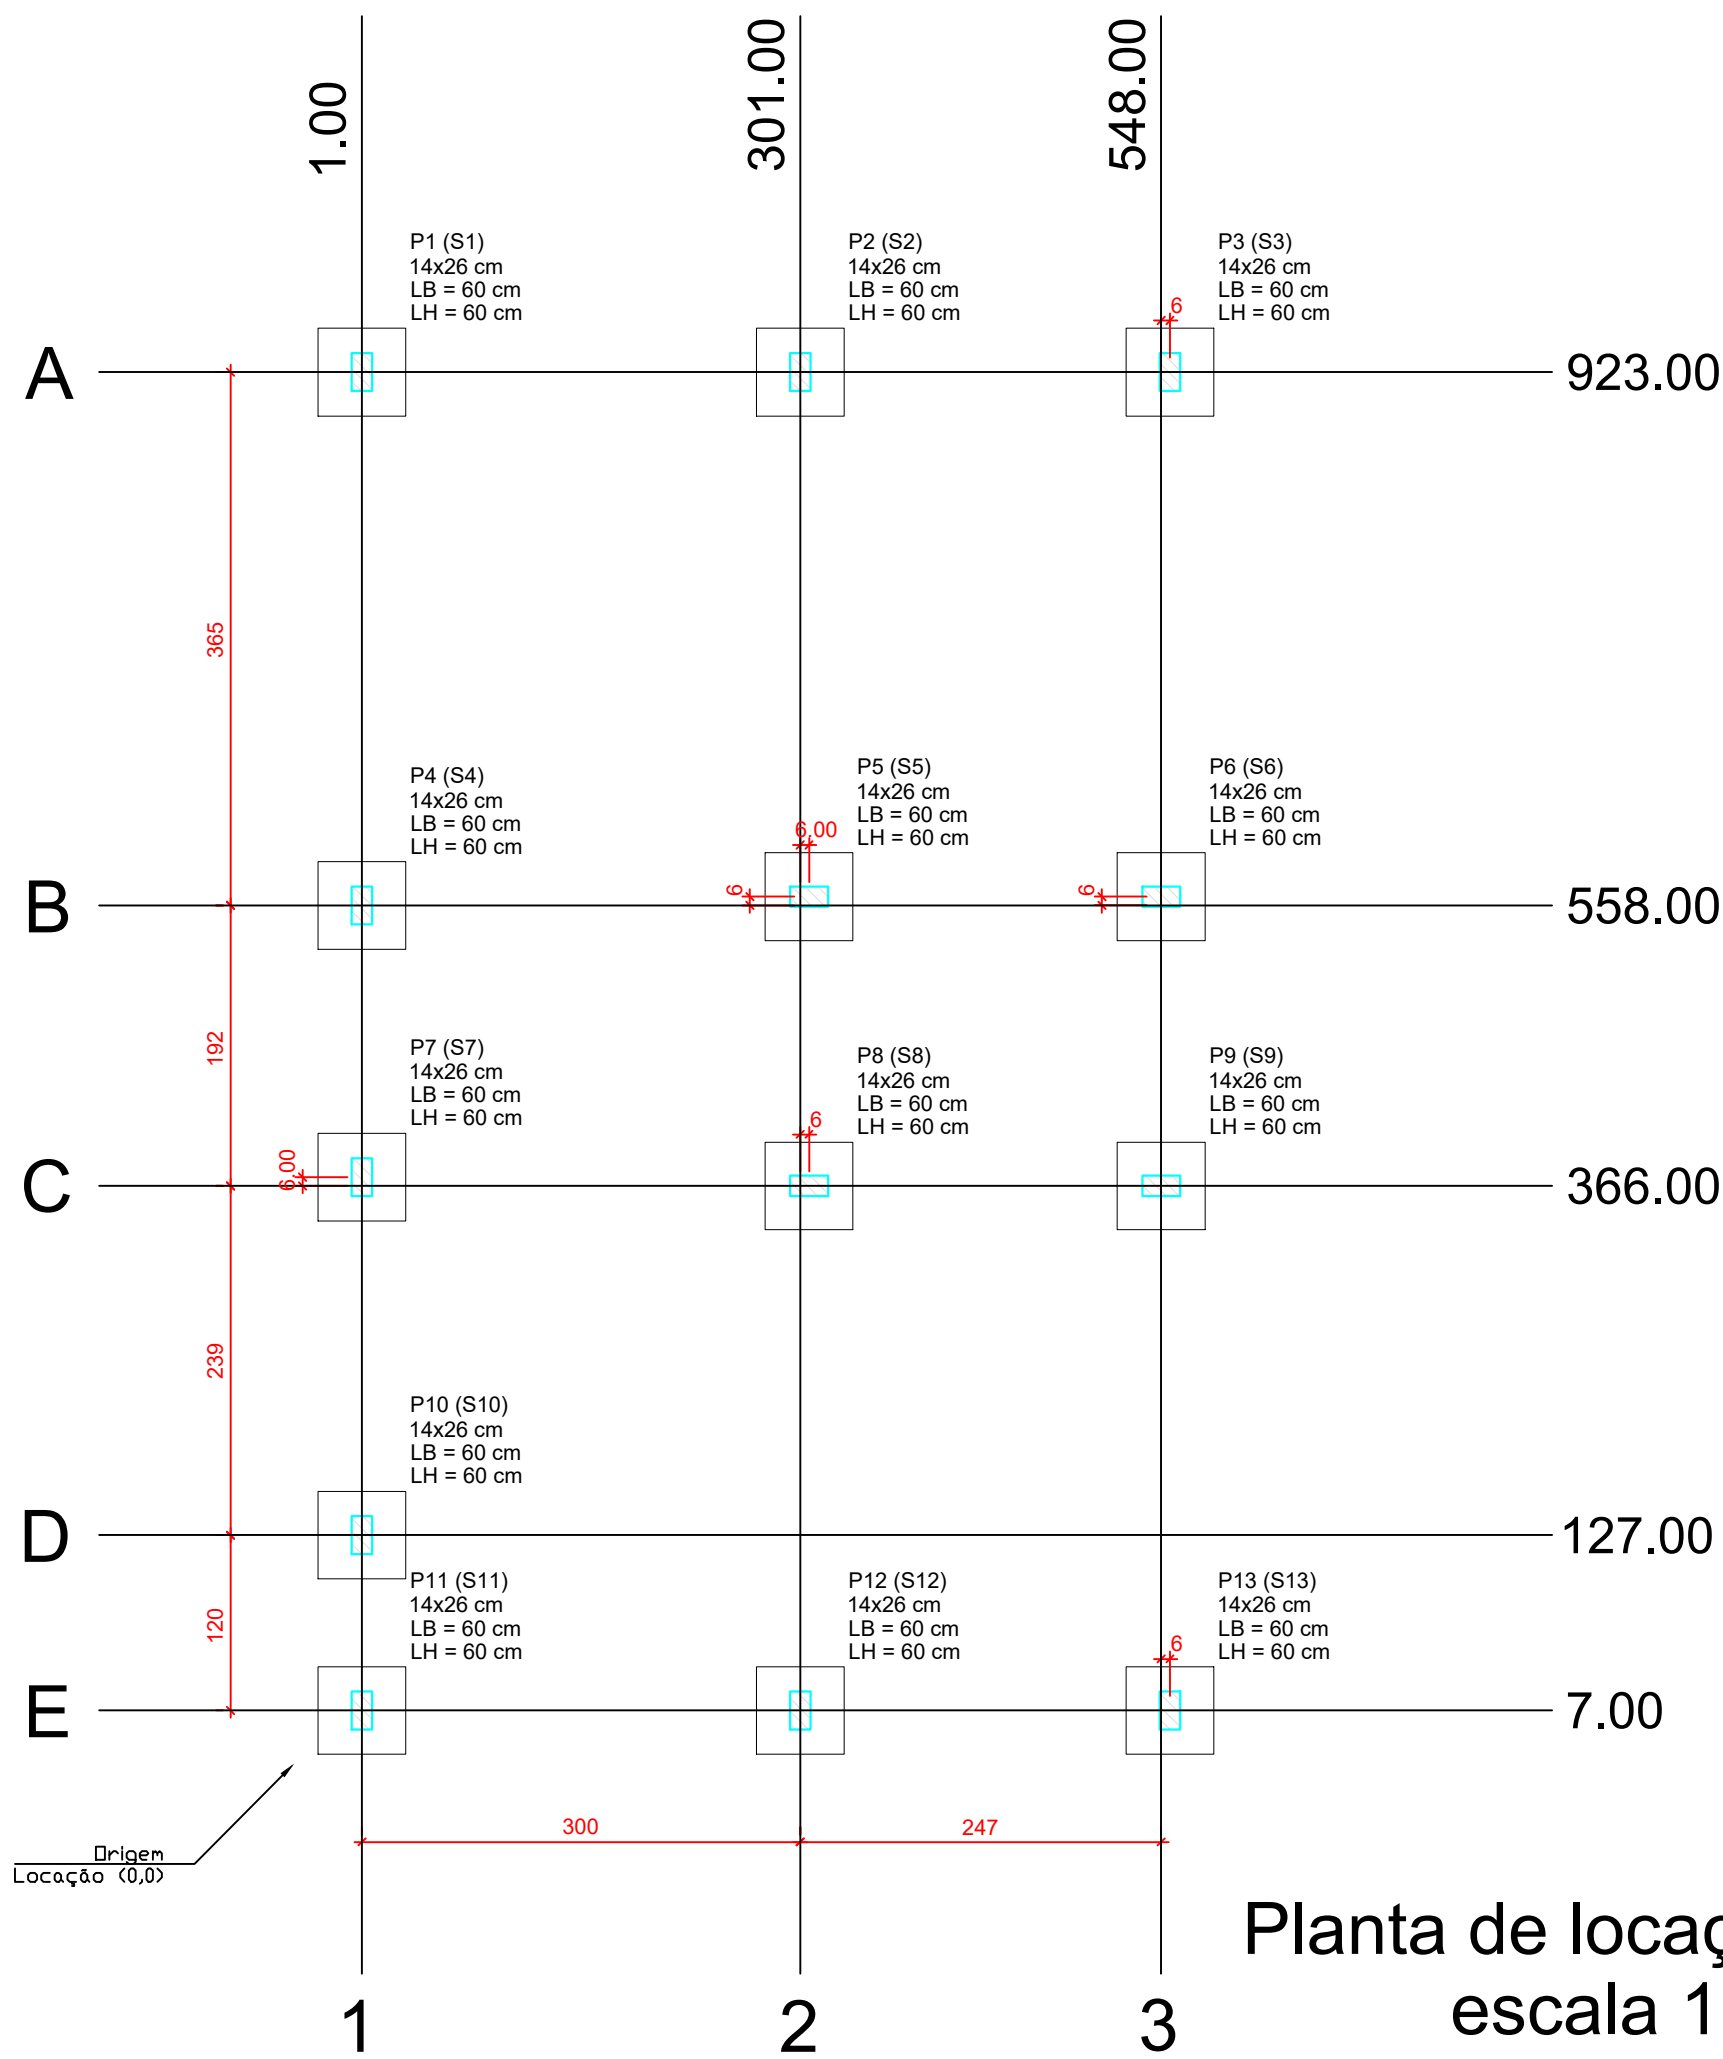


Planta de locação  
escala 1:50

Forma do pavimento Nivel 0 Baldr (Nível -5)  
escala 1:50

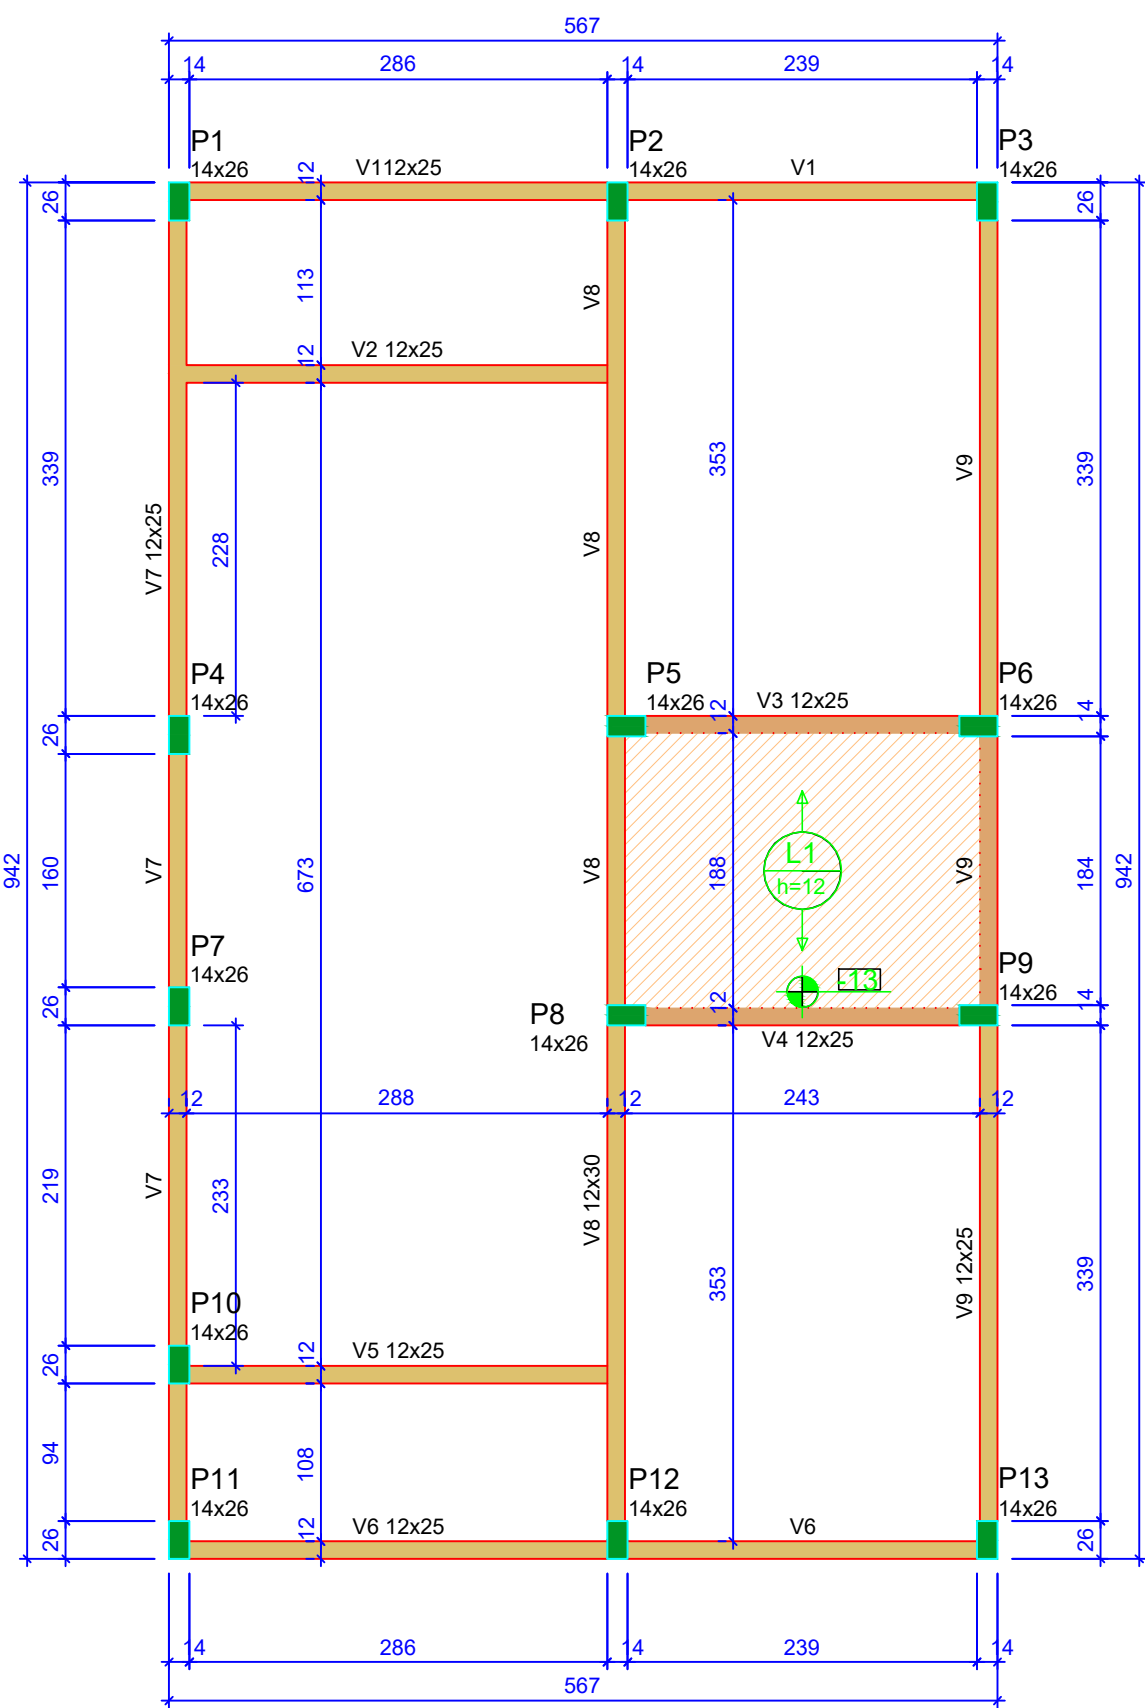


Forma do pavimento Nivel 1 Teto (Nível 265)  
escala 1:50

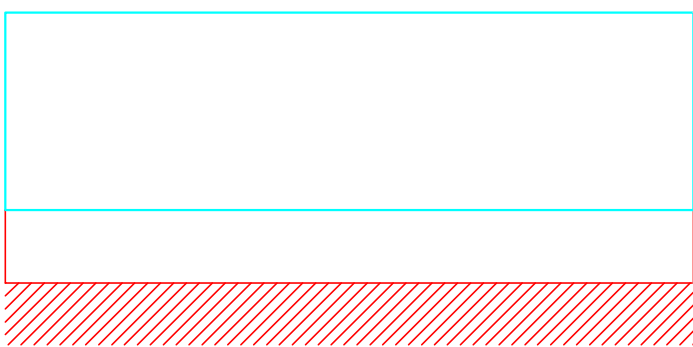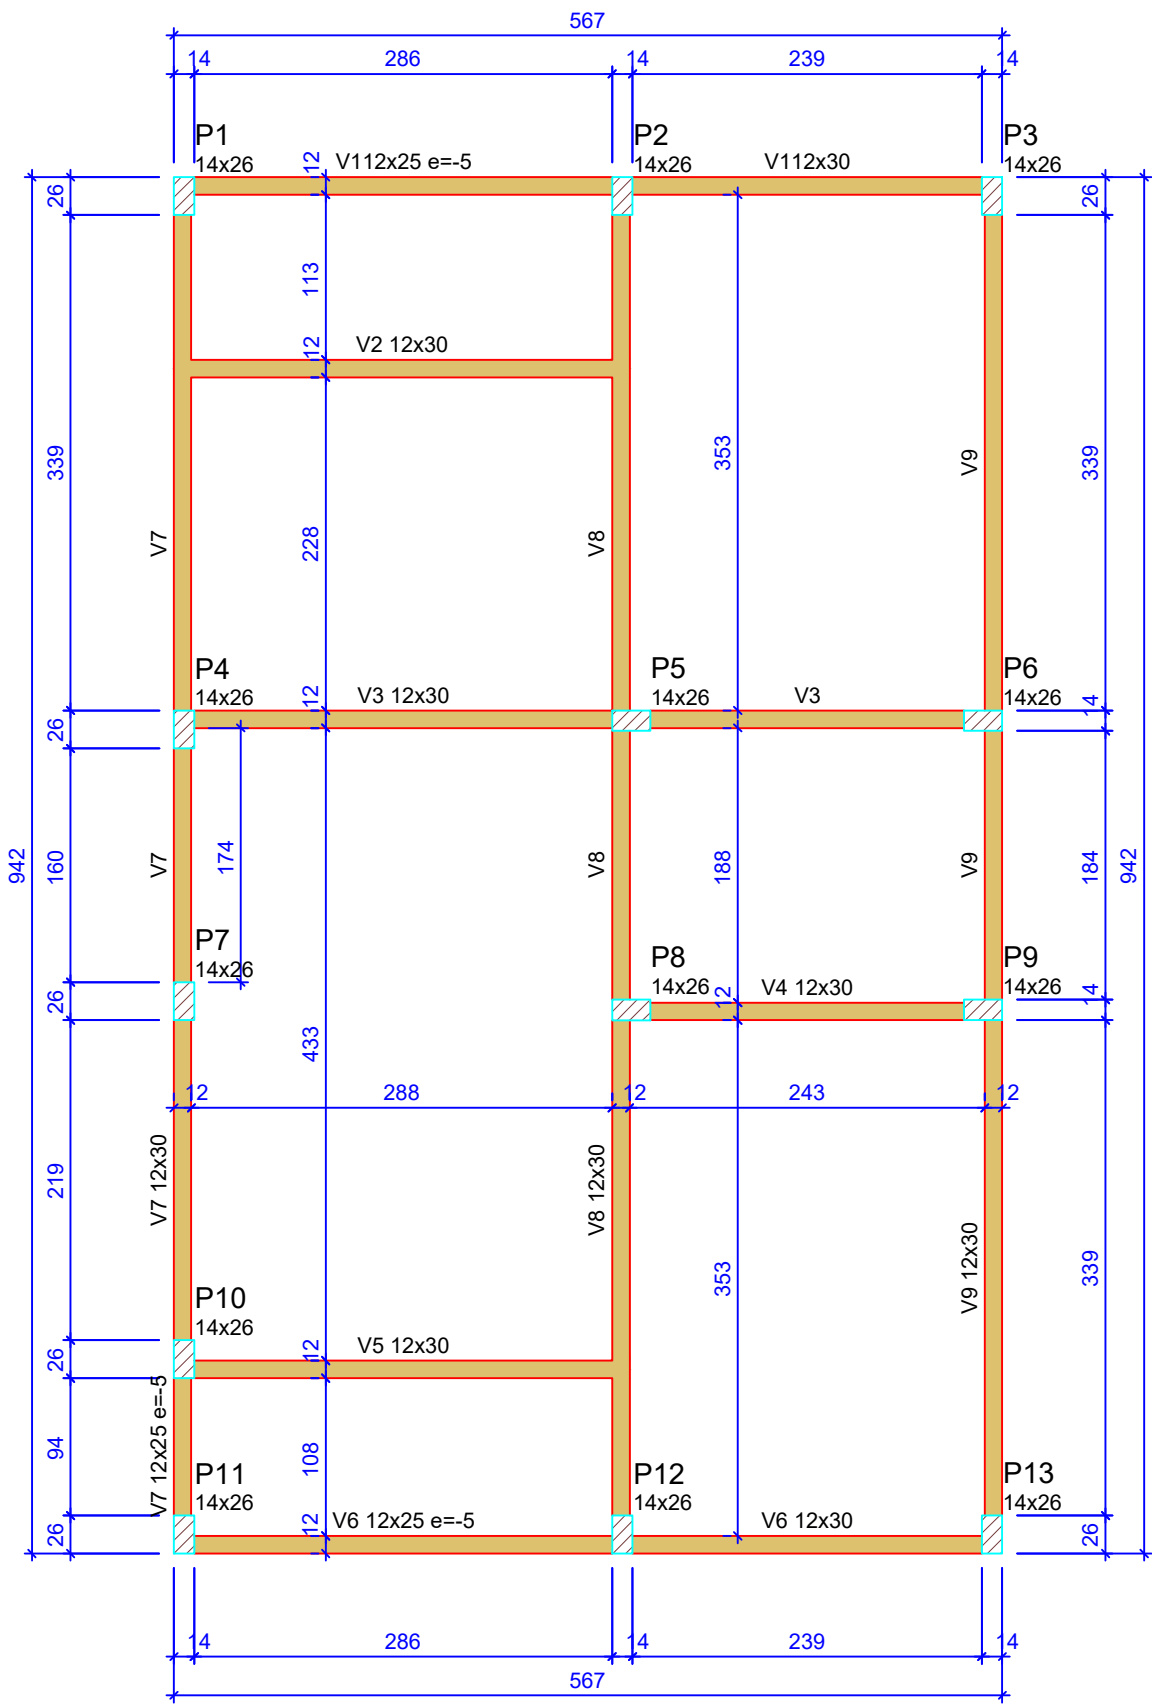

Corte Y-Y  
Esquemático  
escala 1:100

ATENÇÃO:  
Exemplo de projeto estrutural para edificações do Novo PAC  
FHNIS Sub50 - Portaria 1416 / 2023.  
Uso facultado, desde que revisado por responsável técnico,  
com a devida emissão de ART/RT/RT, e adequado às  
particularidades de cada obra.

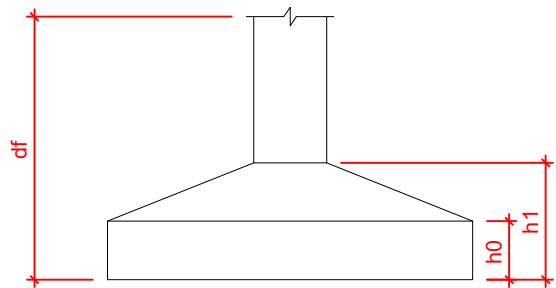

| Pilar |            |        |        |                        | Planta de Locação de Fundação |             |             |              |              |
|-------|------------|--------|--------|------------------------|-------------------------------|-------------|-------------|--------------|--------------|
| Nome  | Seção (cm) | X (cm) | Y (cm) | Posição Carga Máx. (t) | Nome                          | Lado B (cm) | Lado H (cm) | h1 / ha (cm) | h1 / hb (cm) |
| P1    | 14x26      | 1.00   | 923.00 | A-1                    | 5.9 S1                        | 60          | 60          | 20           | 20           |
| P2    | 14x26      | 301.00 | 923.00 | A-2                    | 8.6 S2                        | 60          | 60          | 20           | 20           |
| P3    | 14x26      | 554.00 | 923.00 | A-3                    | 4.2 S3                        | 60          | 60          | 20           | 20           |
| P4    | 14x26      | 1.00   | 558.00 | B-1                    | 5.8 S4                        | 60          | 60          | 20           | 20           |
| P5    | 14x26      | 307.00 | 558.00 | B-2                    | 8.8 S5                        | 60          | 60          | 20           | 20           |
| P6    | 14x26      | 548.00 | 558.00 | B-3                    | 6.7 S6                        | 60          | 60          | 20           | 20           |
| P7    | 14x26      | 1.00   | 372.00 | C-1                    | 2.9 S7                        | 60          | 60          | 20           | 20           |
| P8    | 14x26      | 307.00 | 372.00 | C-2                    | 7.4 S8                        | 60          | 60          | 20           | 20           |
| P9    | 14x26      | 548.00 | 372.00 | C-3                    | 6.8 S9                        | 60          | 60          | 20           | 20           |
| P10   | 14x26      | 1.00   | 127.00 | D-1                    | 4.9 S10                       | 60          | 60          | 20           | 20           |
| P11   | 14x26      | 301.00 | 127.00 | D-2                    | 3.0 S11                       | 60          | 60          | 20           | 20           |
| P12   | 14x26      | 301.00 | 7.00   | E-2                    | 8.5 S12                       | 60          | 60          | 20           | 20           |
| P13   | 14x26      | 554.00 | 7.00   | E-3                    | 4.3 S13                       | 60          | 60          | 20           | 20           |

| Lajes - NÍVEL 1 TETO |             |             |               |            |
|----------------------|-------------|-------------|---------------|------------|
| Nome                 | Tipo        | Altura (cm) | Elevação (cm) | Nível (cm) |
| L1                   | Pré-moldada | 12          | -13           | 252        |

| Características dos materiais |           |                 |
|-------------------------------|-----------|-----------------|
| fck (MPa)                     | Ecs (MPa) | Abatimento (cm) |
| 20                            | 21287     | 10.00           |


Dimensão máxima do agregado = 19 mm

| Vigas - NÍVEL 0 BALDRAME |            |               |            |
|--------------------------|------------|---------------|------------|
| Nome                     | Seção (cm) | Elevação (cm) | Nível (cm) |
| V1                       | 12x30      | 0             | -10        |
| V2                       | 12x30      | 0             | -5         |
| V3                       | 12x30      | 0             | -5         |
| V4                       | 12x30      | 0             | -5         |
| V5                       | 12x30      | 0             | -5         |
| V6                       | 12x30      | 0             | -10        |
| V7                       | 12x30      | 0             | -5         |
| V8                       | 12x30      | 0             | -5         |
| V9                       | 12x30      | 0             | -5         |

| Vigas - NÍVEL 1 TETO |            |               |            |
|----------------------|------------|---------------|------------|
| Nome                 | Seção (cm) | Elevação (cm) | Nível (cm) |
| V1                   | 12x25      | 0             | 265        |
| V2                   | 12x25      | 0             | 265        |
| V3                   | 12x25      | 0             | 265        |
| V4                   | 12x25      | 0             | 265        |
| V5                   | 12x25      | 0             | 265        |
| V6                   | 12x25      | 0             | 265        |
| V7                   | 12x25      | 0             | 265        |
| V8                   | 12x30      | 0             | 265        |
| V9                   | 12x25      | 0             | 265        |

| Legenda das vigas e paredes |                                |
|-----------------------------|--------------------------------|
|                             | Viga                           |
|                             | Viga / Laje chata ou invertida |

| Legenda dos pilares |                            |
|---------------------|----------------------------|
|                     | Pilar que morre            |
|                     | Pilar que passa            |
|                     | Pilar que nasce            |
|                     | Pilar com mudança de seção |

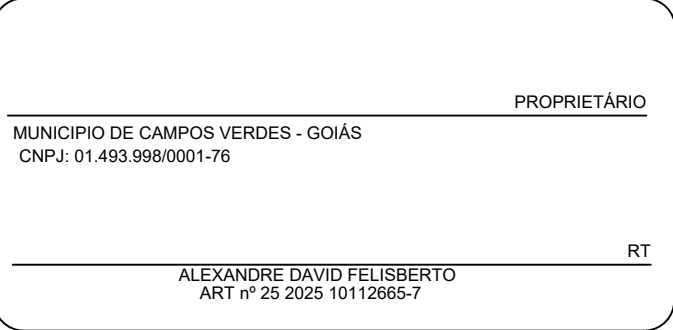

Novo PAC FHNIS Sub50

CAMPOS VERDES - GO

PLANTA DE LOCAÇÃO FUNDAÇÃO  
PLANTA DE FÔRMAS

Prancha: PROJETO DE FUNDAÇÃO

TIPO  
SAPATA

Escala: Indicada

Revisão: 02

Data: 05/10/2025

Unidade: cm

FOLHA  
01/03