



Tabela de Coordenadas – Azimutes – Distâncias				
Ponto	Azimute	Distância(m)	E(m)	N(m)
P-01 – P-02	183°29'45"	463,96	645.094,960	8.419.350,422
P-02 – P-03	305°33'43"	613,59	644.595,810	8.419.707,276
P-03 – P-04	43°18'21"	269,90	644.780,933	8.419.903,683
P-04 – P-05	105°33'16"	210,45	644.983,679	8.419.847,249
P-05 – P-06	106°12'34"	78,58	645.059,132	8.419.825,315
P-06 – P-07	111°06'46"	13,84	645.072,040	8.419.820,330
P-07 – P-01	97°34'32"	51,66	645.123,251	8.419.813,519

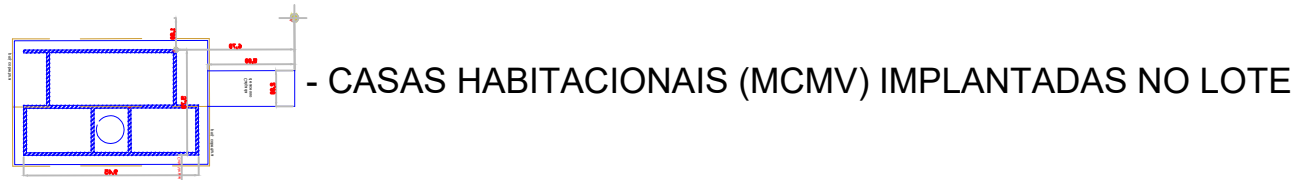

IMPLANTAÇÃO DAS CASAS NO RESIDENCIAL AMÉLIA NAVES
TOTAL – 18 CASAS:
RUA EDUARDO JOSÉ DA SILVA
QUADRA 04:
LOTES 05/06/08/09/10/11/12/13/14.
QUADRA 05:
LOTES 39/40/41/42/43/44/45/46/48.
TOTAL DE 02 CASAS SÃO ADAPTADAS A PNE:
RUA EDUARDO JOSÉ DA SILVA
QUADRA 04:
LOTE 07(PNE).
QUADRA 05:
LOTE 47(PNE).

PLANTA DE LOCAÇÃO
ESCALA: 1/200

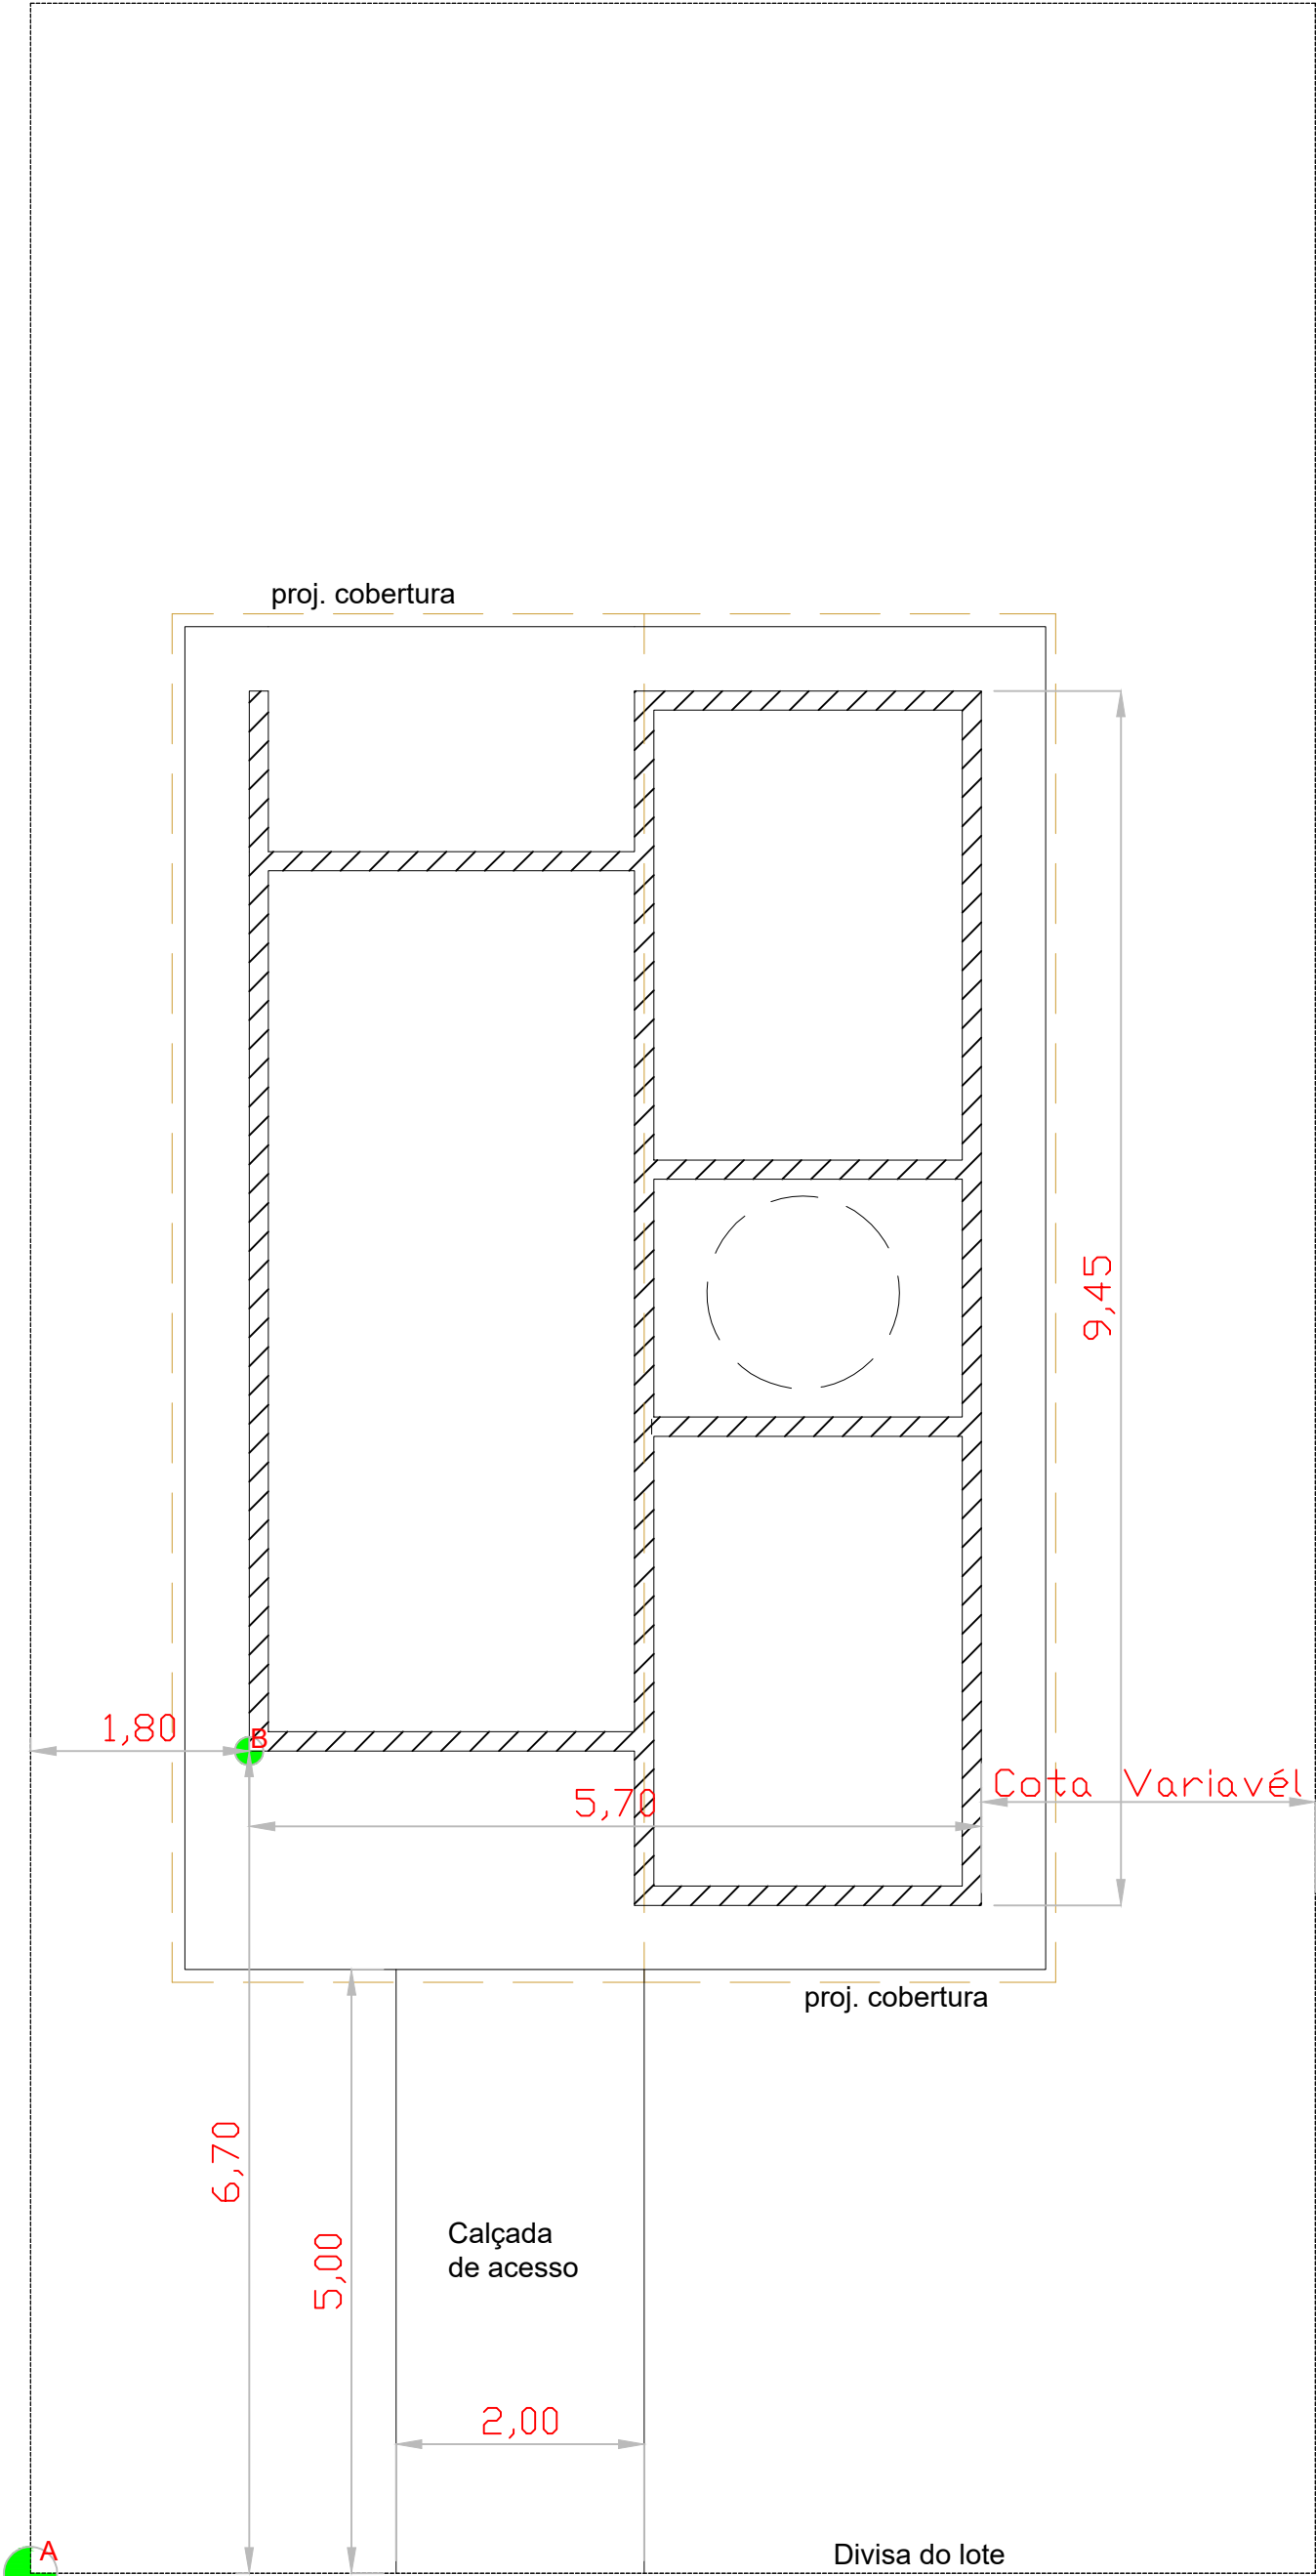

PLANTA DE SITUAÇÃO/LOCALIZAÇÃO

APROVAÇÕES:

APROVADO

08/09/2025

PREFEITURA MUNICIPAL DE CAMPOS VERDES

ARRECADACÃO MUNICIPAL

CNPJ: 01.493.998/0001-76

UNIDADES HABITACIONAIS

RESIDENCIAL AMÉLIA NAVES

MUNICÍPIO DE CAMPOS VERDES - GO

ROGERIO SOUZA QUEIROZ.82449

589104

PROPRIETÁRIO

MUNICÍPIO DE CAMPOS VERDES - GOIÁS

01.493.998/0001-76

GILSON SILVA QUEIROZ

QUEIROZ.470971

24504

RT

CONTEÚDO

PLANTA DE IMPLANTAÇÃO

LEGENDA

ÁREA DE INTERVENÇÃO

A = 5.029,46 m2

ESCALA

1:2000

DATA

AGO/2025

DESENHO

AUTOR:

GILSON

01/01

FORMATO = A1