



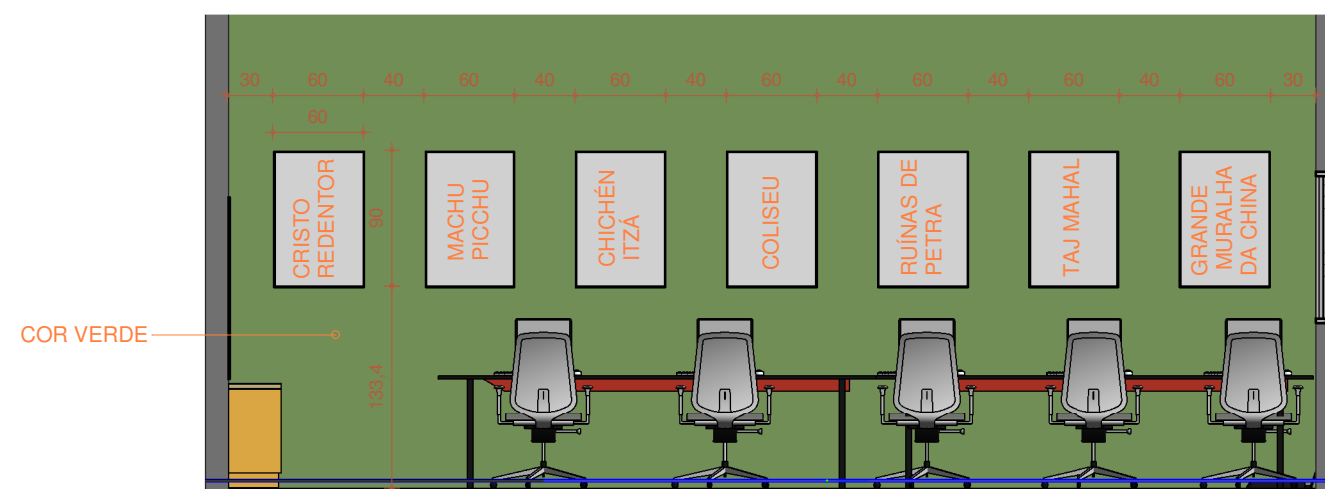


1 Elevação 1 - a

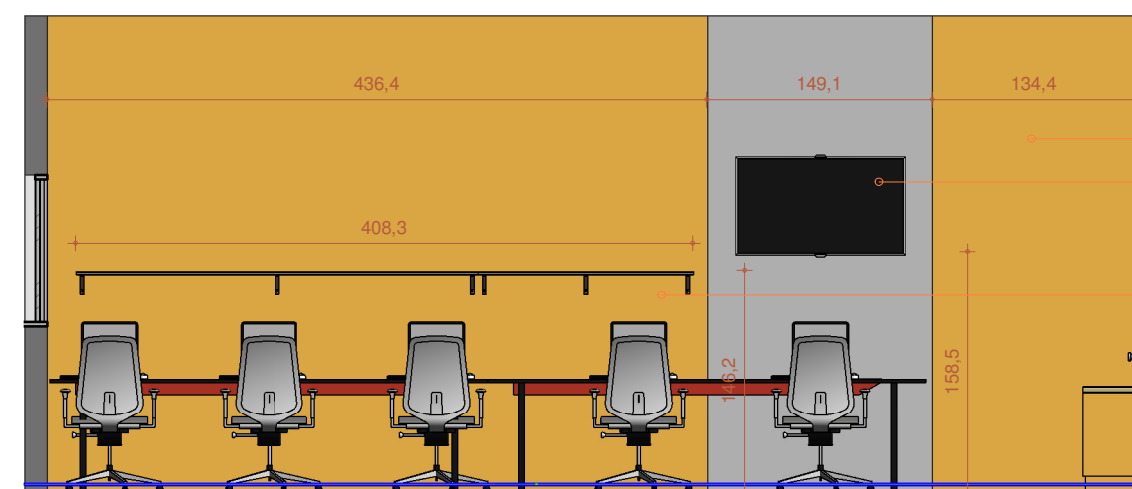


3 2 - c

COR AMARELA
COR CINZA
Adicionar adesivo em toda a parede; exemplo abaixo da lista.

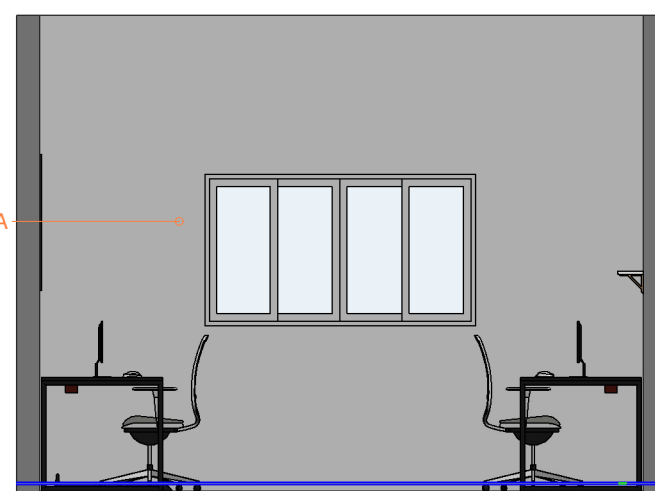

2 2 - b

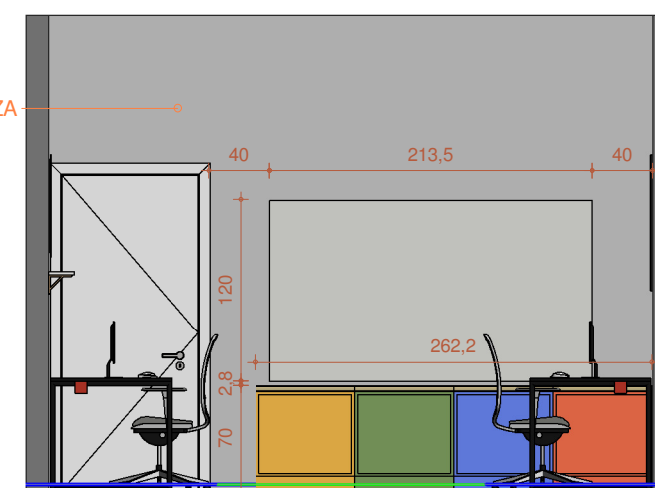

4 2 - d


TEMA: CONECTAR

QUADROS COM AS 7 MARAVILHAS DO MUNDO

MAPA MUNDI INTERATIVO (LOUSA)

ITENS:

1 TV LED 55";
10 CADEIRAS COM RODINHAS;
10 COMPUTADORES;
7 QUADROS COM MOLDURAS;
4 NICHOS DE MDF COLORIDO;
1 QUADRO MAPA MUNDI 2,135X1,20;
ADESIVO BRANCO OU PRETO COM DESENHOS PARA A PAREDE AMARELA;
1 PRATELEIRA DE 4,10m;
TINTAS COM AS CORES;

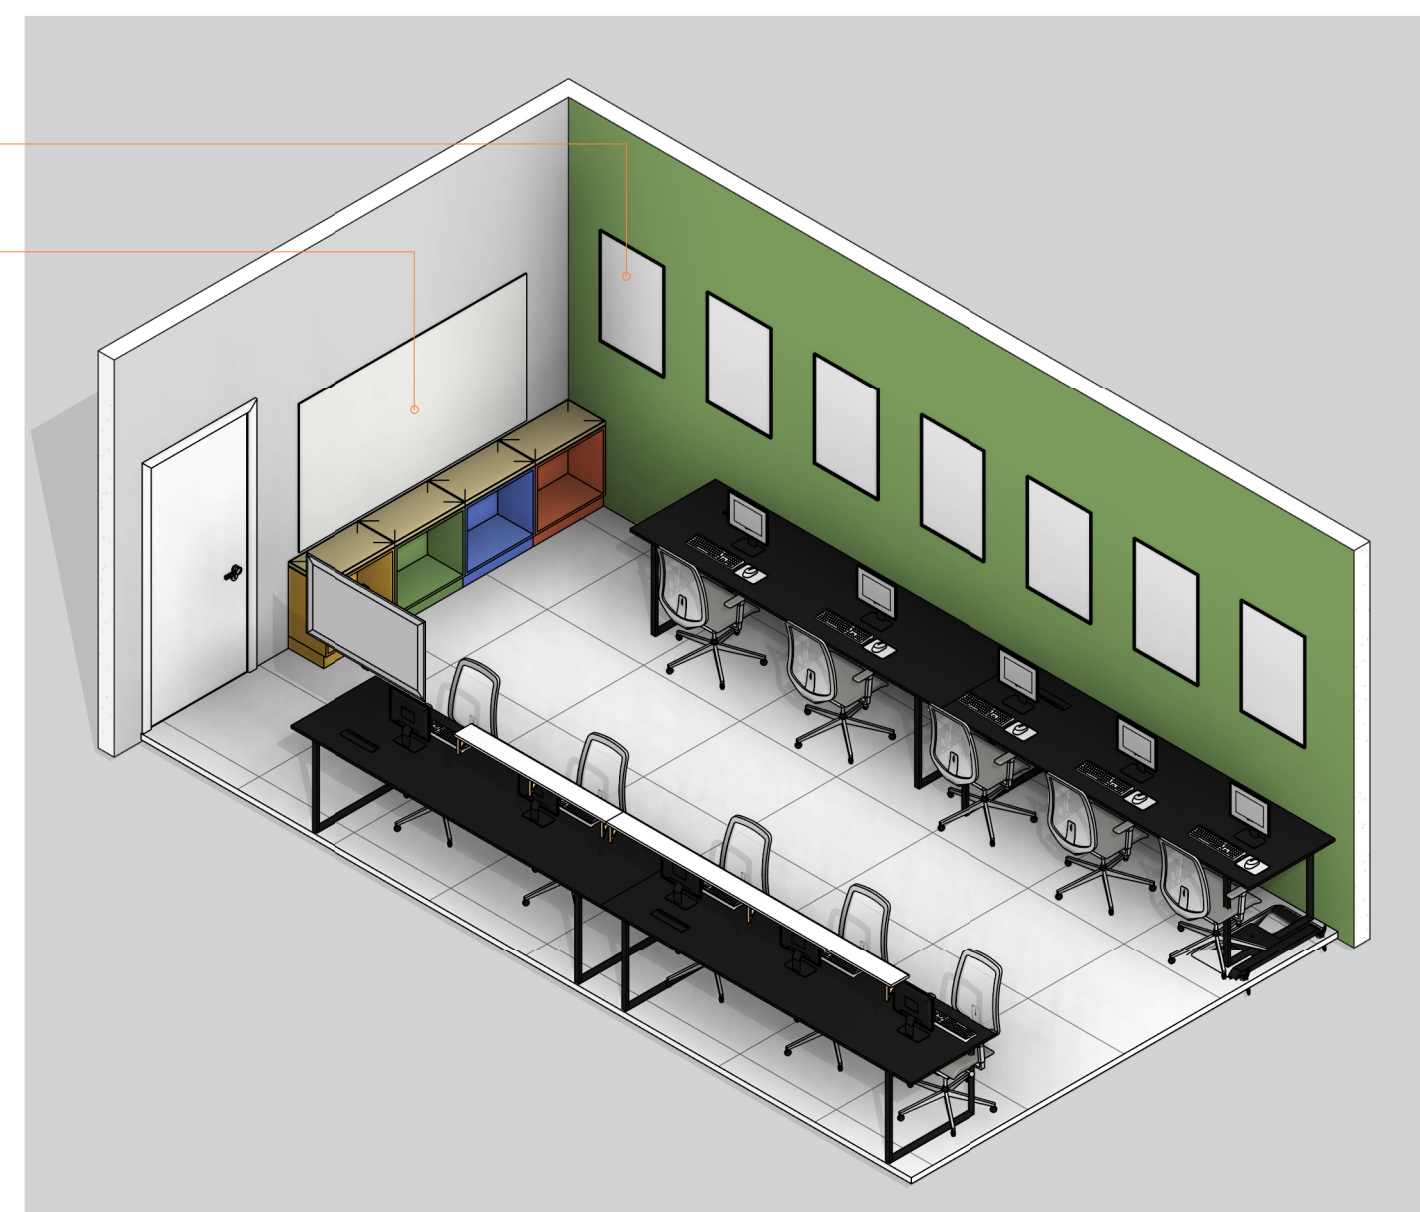

AMANDA CARDOSO
Arquitetura
arq.amandacardosorosa@gmail.com
@amandacardoso.arq
R. Av. Iguaçu, 495 SALA 404 - PETRÓPOLIS
PORTO ALEGRE, BRASIL

PROJETO INTERIORES
APAE

ENDEREÇO:
3º Avenida (Avenida Alvin Manoel Cardoso), Jardim
Ultramar, Baln. Gaivota-SC

APAE Associação de Pais e Amigos dos excepcionais - Balneário
Gaivota

Amanda Cardoso da Rosa
Projetista

STATUS:
EXECUTIVO
CONTEÚDO:
Sala de informática

DATA:
24/12/2023
ESCALA:
1 : 50

02/02