


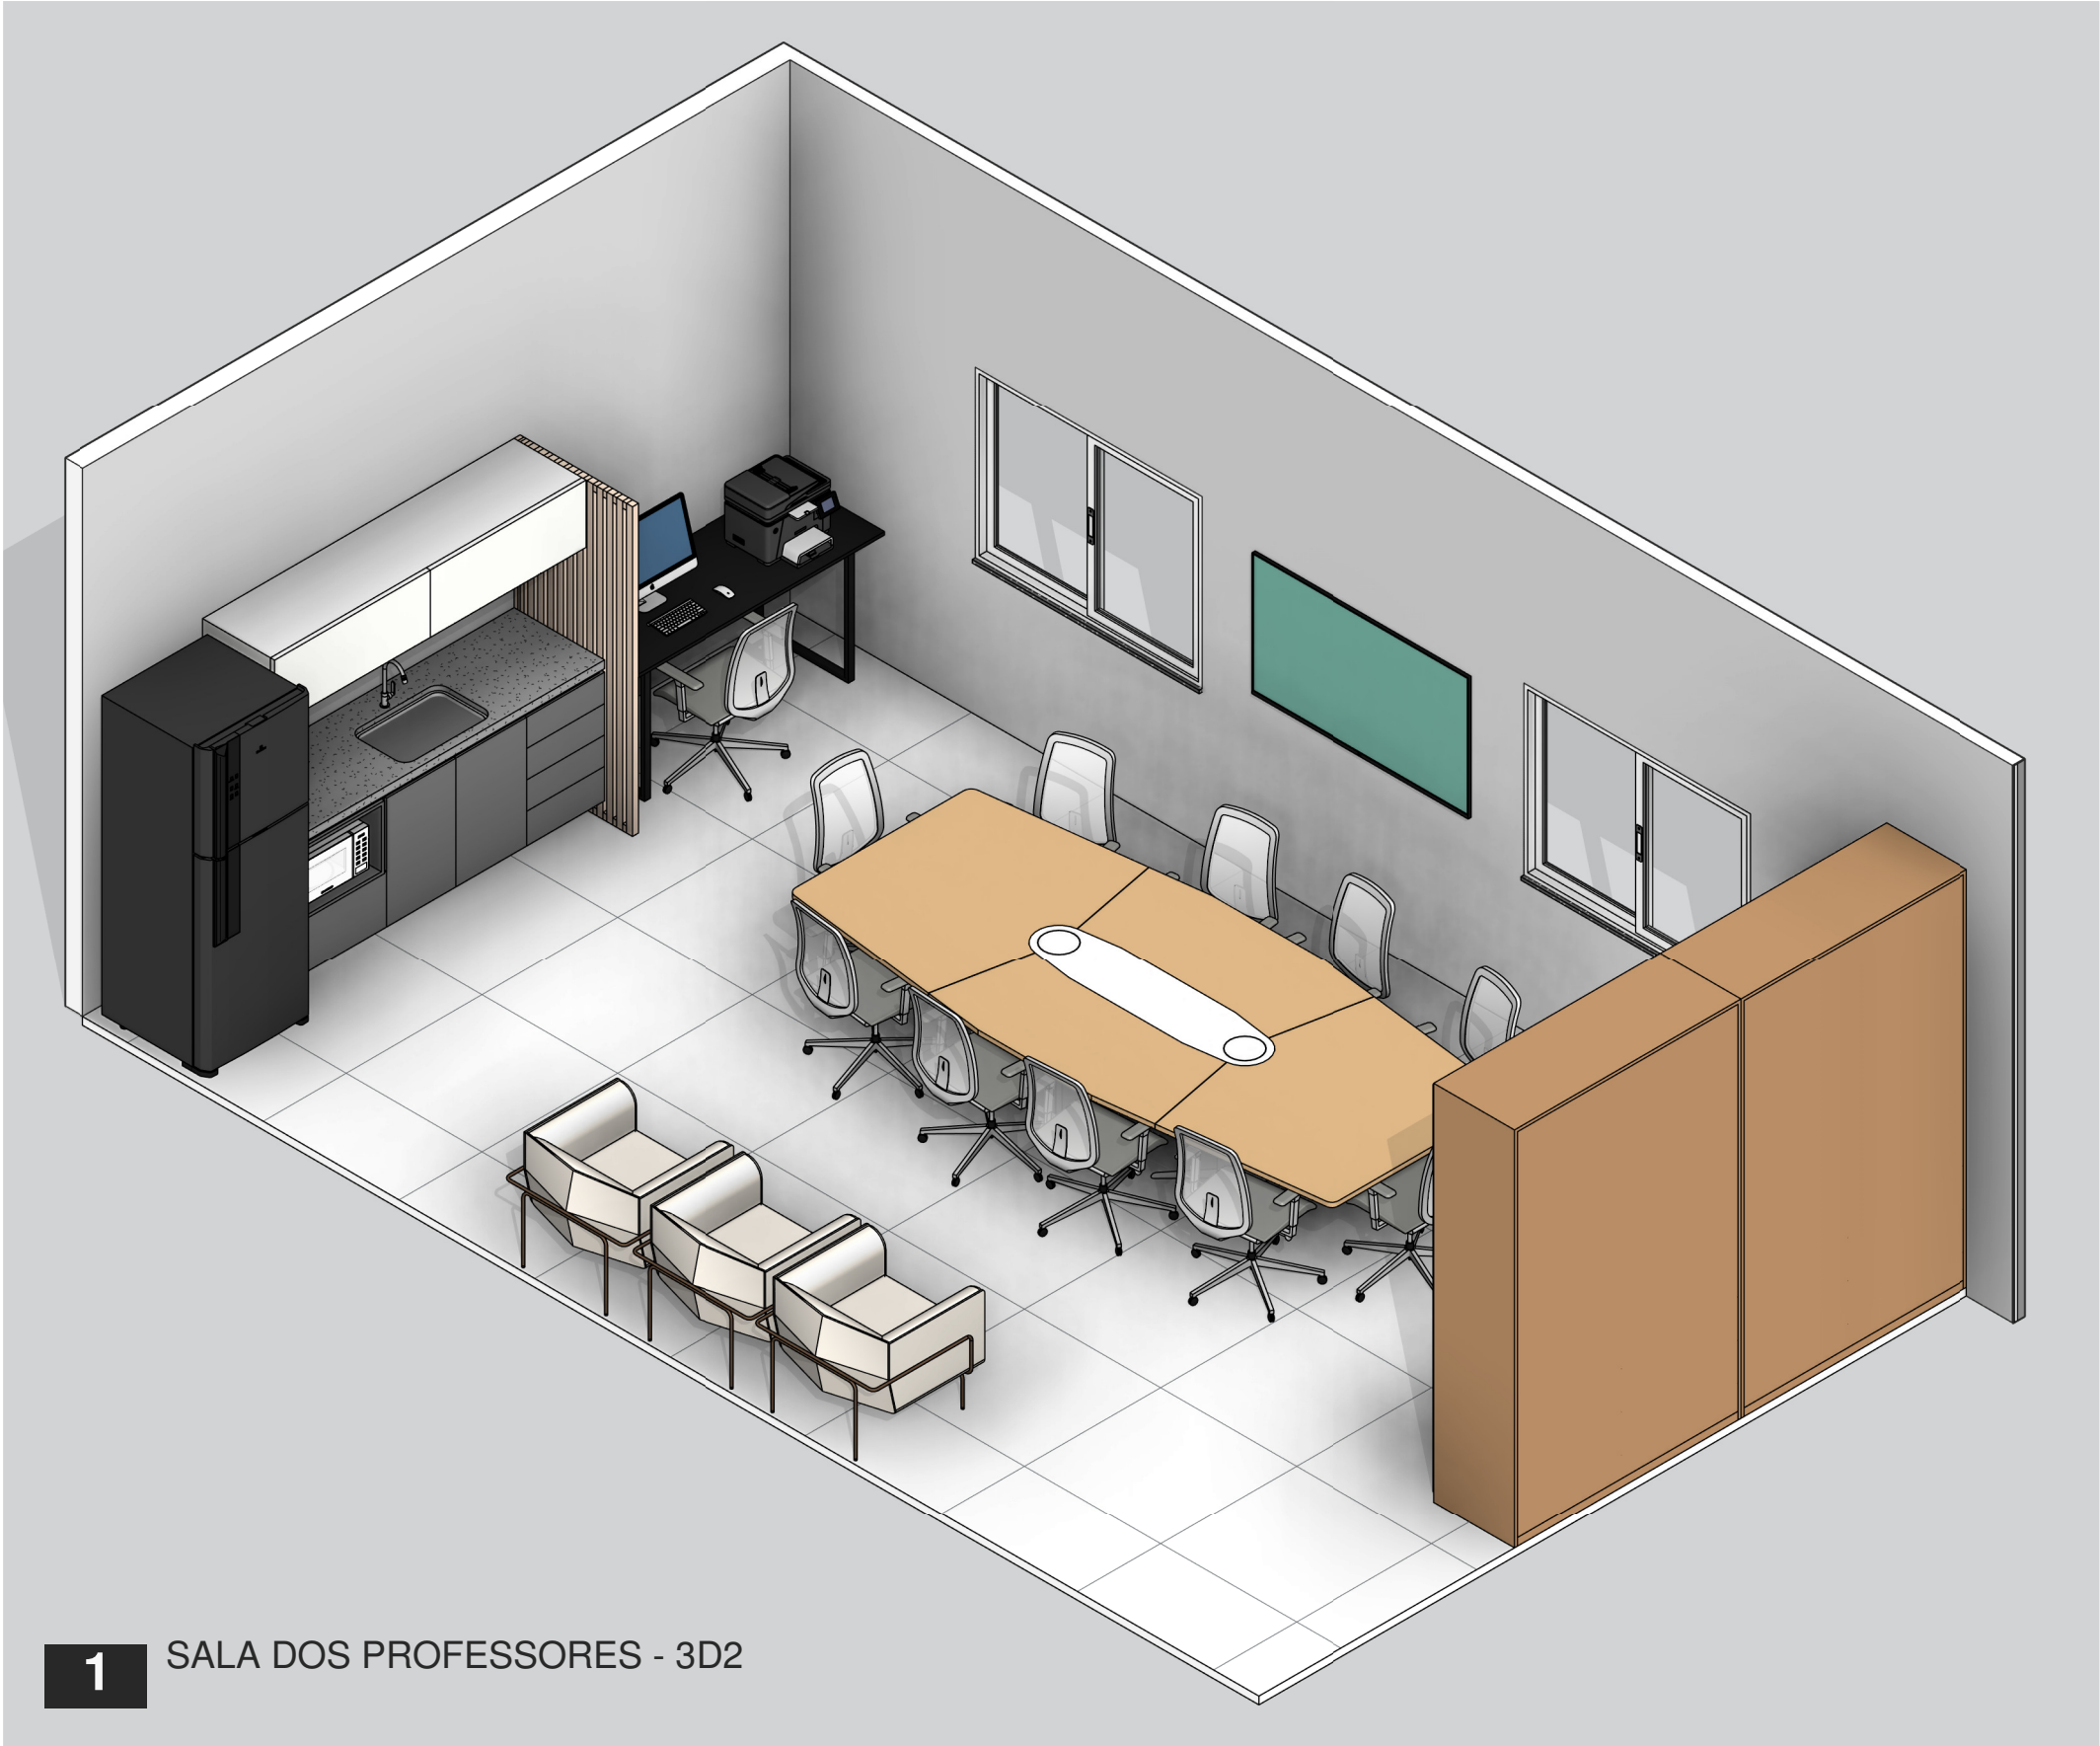

**1** SALA DOS PROFESSORES - 3D2

AMANDA CARDOSO  
Arquitetura  
arq.amandacardosorosa@gmail.com  
[@amandacardoso.arq](mailto:@amandacardoso.arq)  
R. Av. Iguaçu, 495 SALA 404 - PETRÓPOLIS  
PORTO ALEGRE, BRASIL

**PROJETO INTERIORES  
APAE**

**ENDEREÇO:**  
3º Avenida (Avenida Alvin Manoel Cardoso), Jardim  
Ultramar, Baln.Gaivota-SC

APAE Associação de Pais e Amigos dos excepcionais - Balneário  
Gaivota

Amanda Cardoso da Rosa  
Projetista

**STATUS:**  
EXECUTIVO  
**CONTEÚDO:**  
Sala dos professores

**DATA:**  
24/12/2023  
**ESCALA:**