


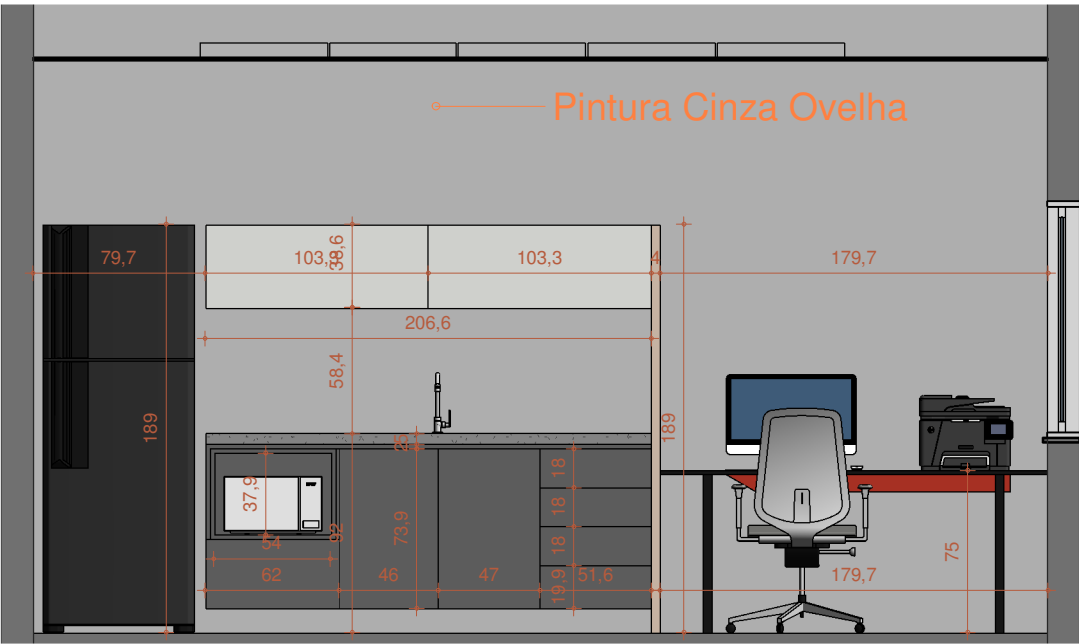

1 Elevação 2 - b



2 SALA DOS PROFESSORES - 3D3

AMANDA CARDOSO
Arquitetura
arq.amandacardosorosa@gmail.com
@amandacardoso.arq
R. Av. Iguaçu, 495 SALA 404 - PETRÓPOLIS
PORTO ALEGRE, BRASIL

PROJETO INTERIORES
APAE
ENDEREÇO:
3ª Avenida (Avenida Alvin Manoel Cardoso), Jardim
Ultramar, Baln. Gaivota-SC

APAE Associação de Pais e Amigos dos excepcionais - Balneário
Gaivota
Amanda Cardoso da Rosa
Projetista

STATUS:
EXECUTIVO
CONTEÚDO:
Sala dos professores

DATA:
24/12/2023
ESCALA:
1 : 35