

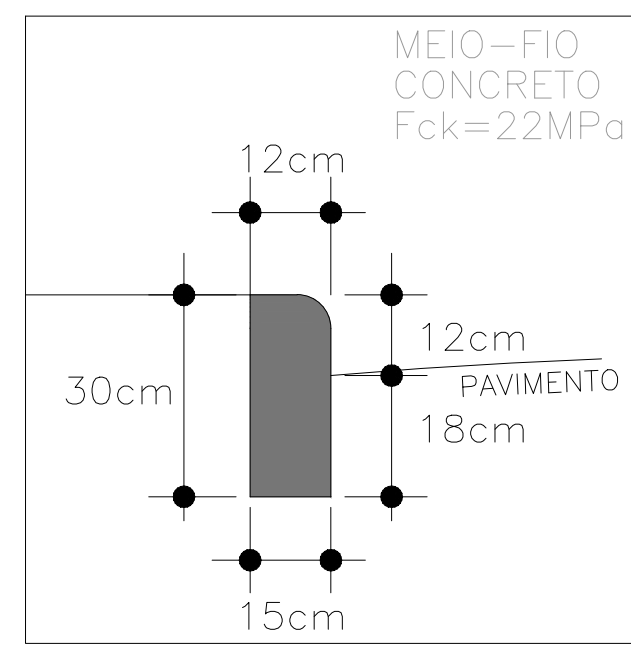


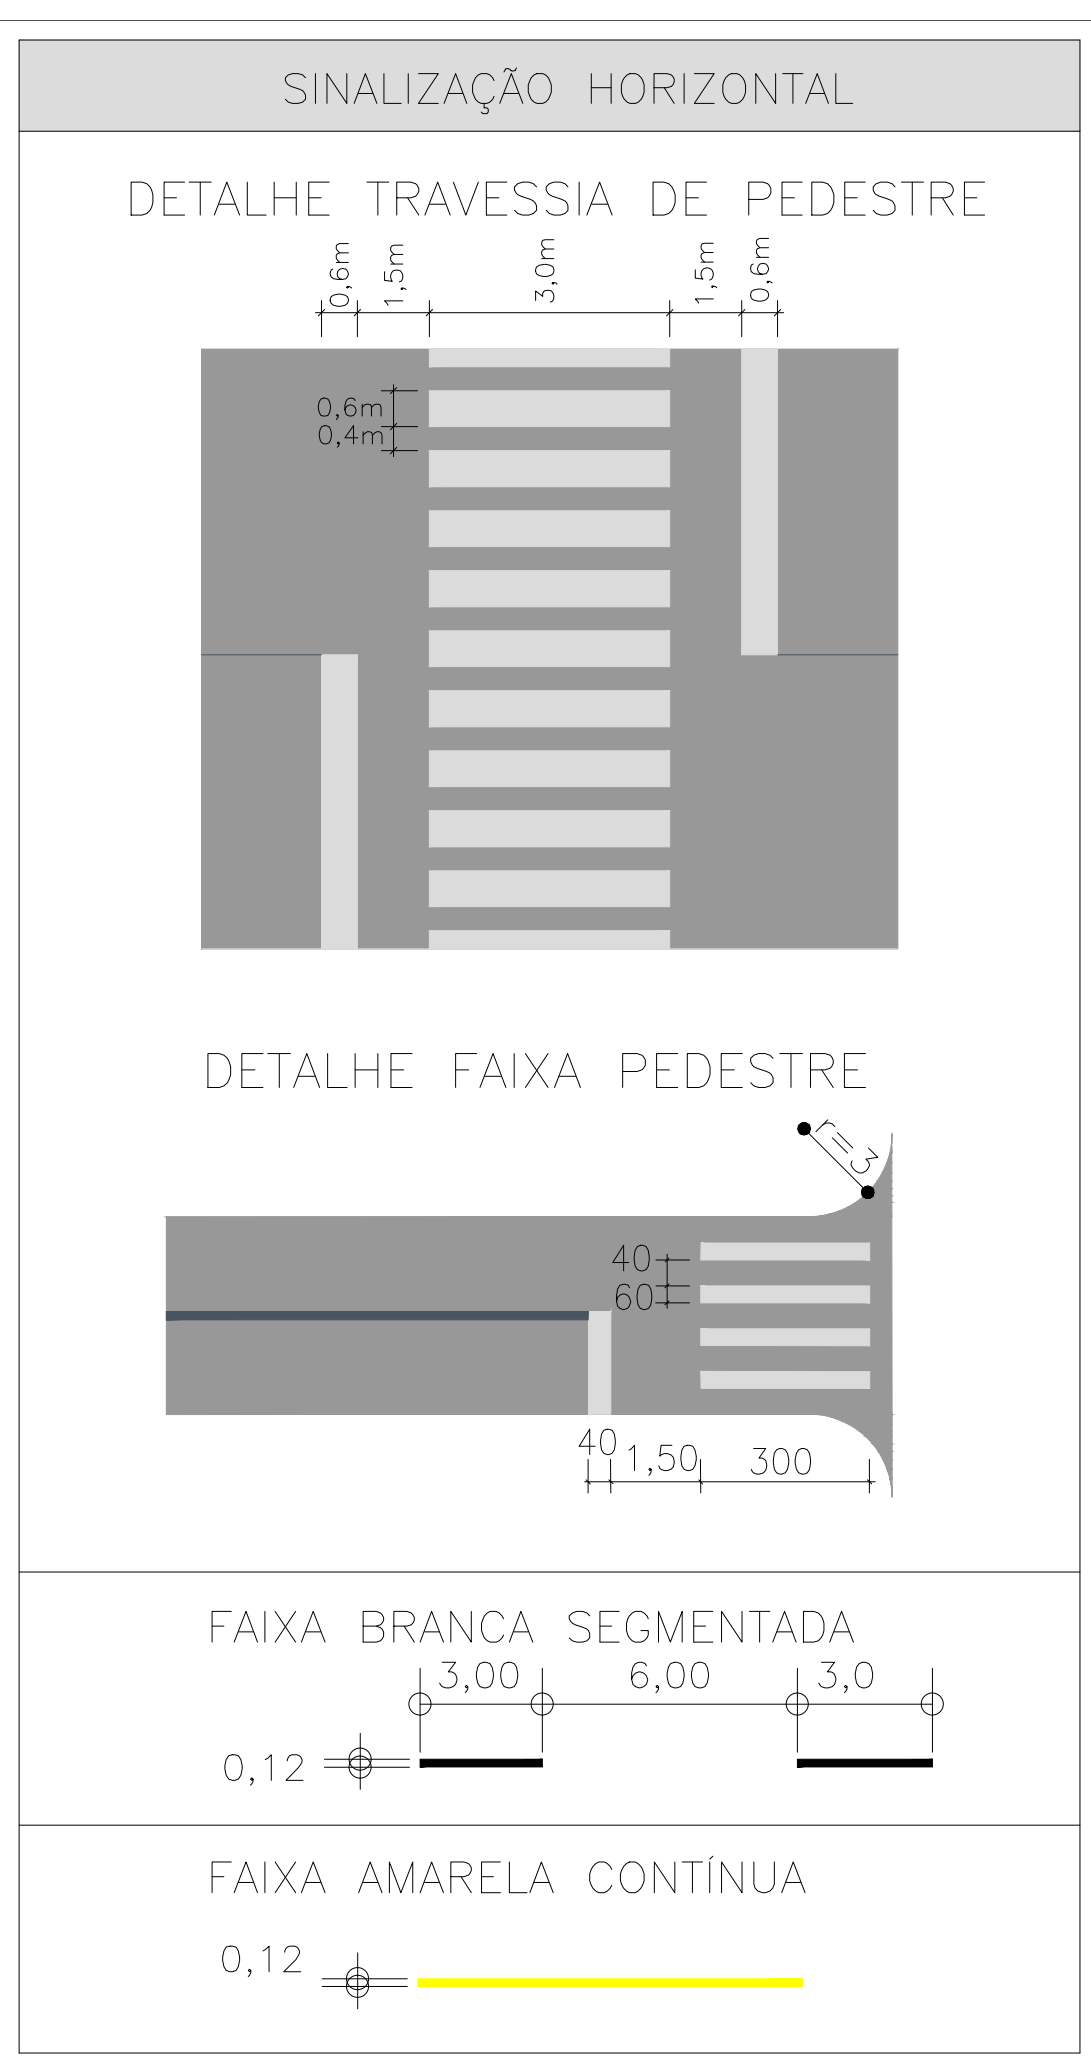


DETALHE BOCA DE LOBO DE SARJETA
SEM ESCALA

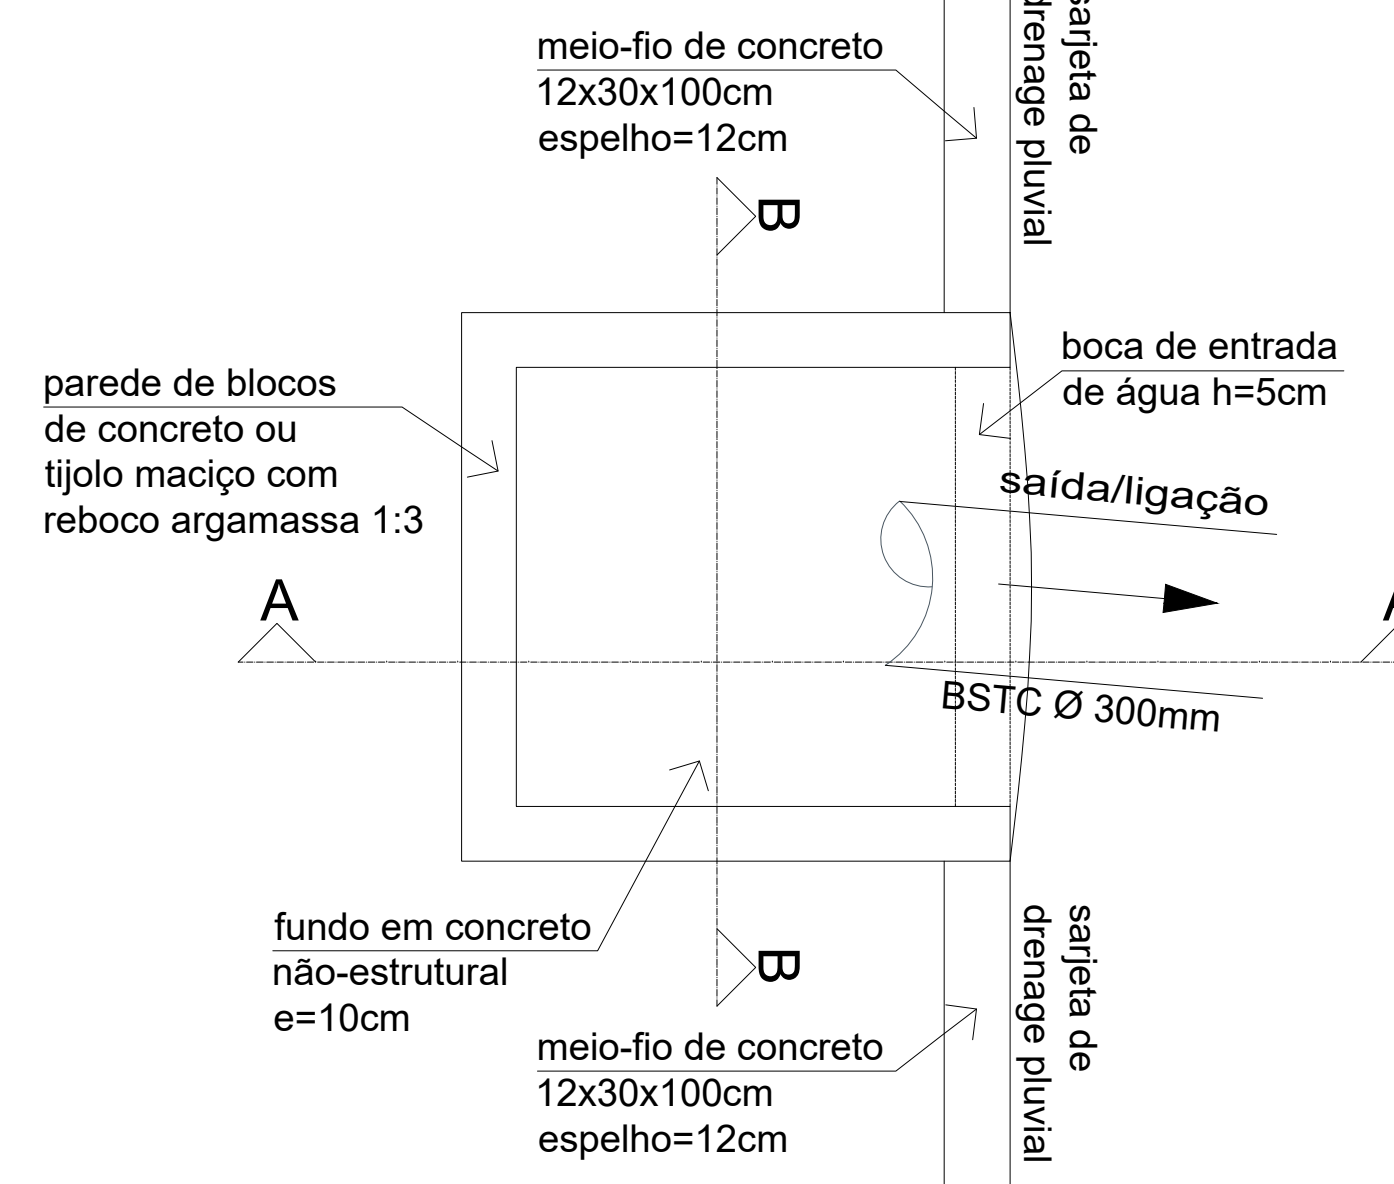


ARMAÇÃO DA TAMPA

9 Ø 5.0 c/11 C=89	9 Ø 5.0 c/11 C=89
4 Ø 6.3 c/11 - C=95	4 Ø 6.3 c/11 - C=95


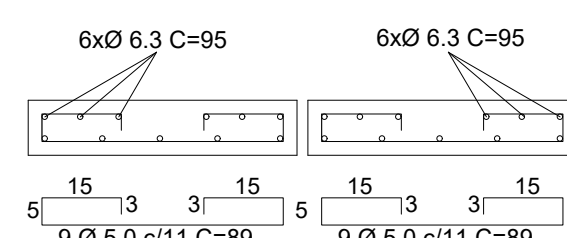


CORTE AA


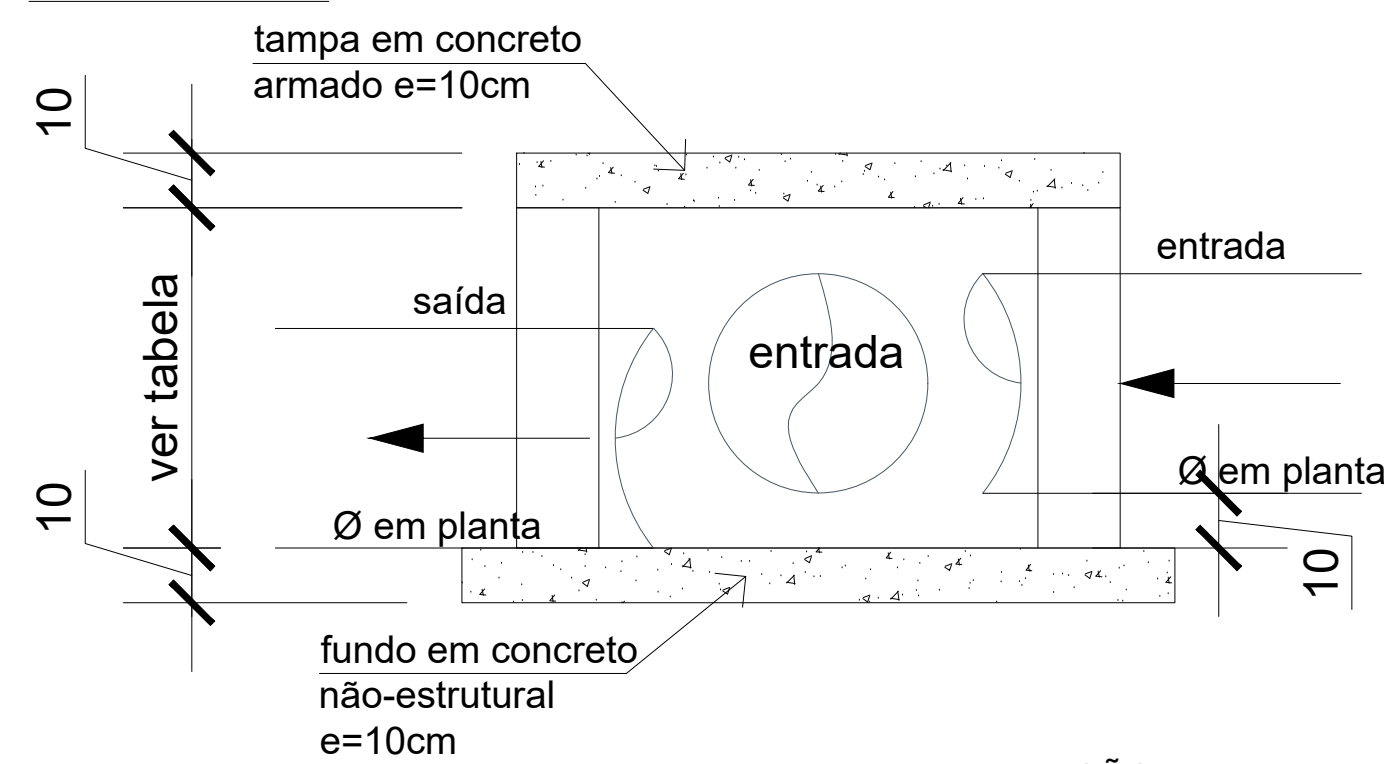


DIÂMETRO (entrada/saída) (mm)	DIMENSÕES CAIXA E TAMPA (CxLxH)cm	DIMENSÕES FUNDO (C=L)cm
Ø400	80x80x60	100x100
Ø500	90x90x70	110x110
Ø600	100x100x80	120x120
Ø800	120x120x100	140x140
Ø1000	150x150x150	170x170
Ø1500	200x200x200	220x220

ARMAÇÃO DA TAMPA

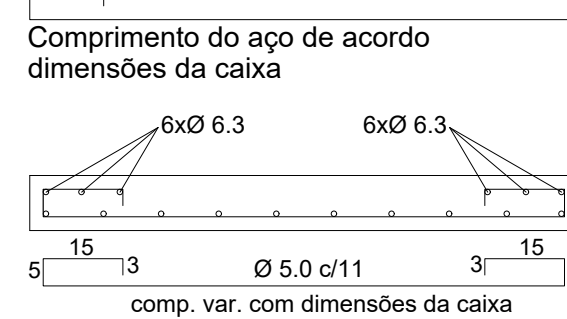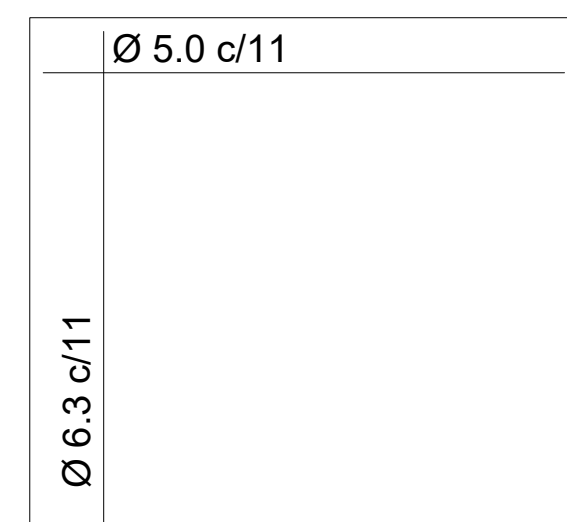

PLACA DE ADVERTÊNCIA				
MODELO DOS SINAIS	CÓDIGO	PINTURAS	DIMENSÕES	QUANT.
	A-32b	FUNDO: AMARELA SIMB.: PRETA ORLA INT.: PRETA ORLA EXT.: AMARELA	0,60x0,60	04
PLACAS DE REGULAMENTAÇÃO				
MODELO DOS SINAIS	CÓDIGO	PINTURAS	DIMENSÕES	QUANT.
	R-1	FUNDO VERMELHO LETRAS E ORLA BRANCA	0,60x0,60	02

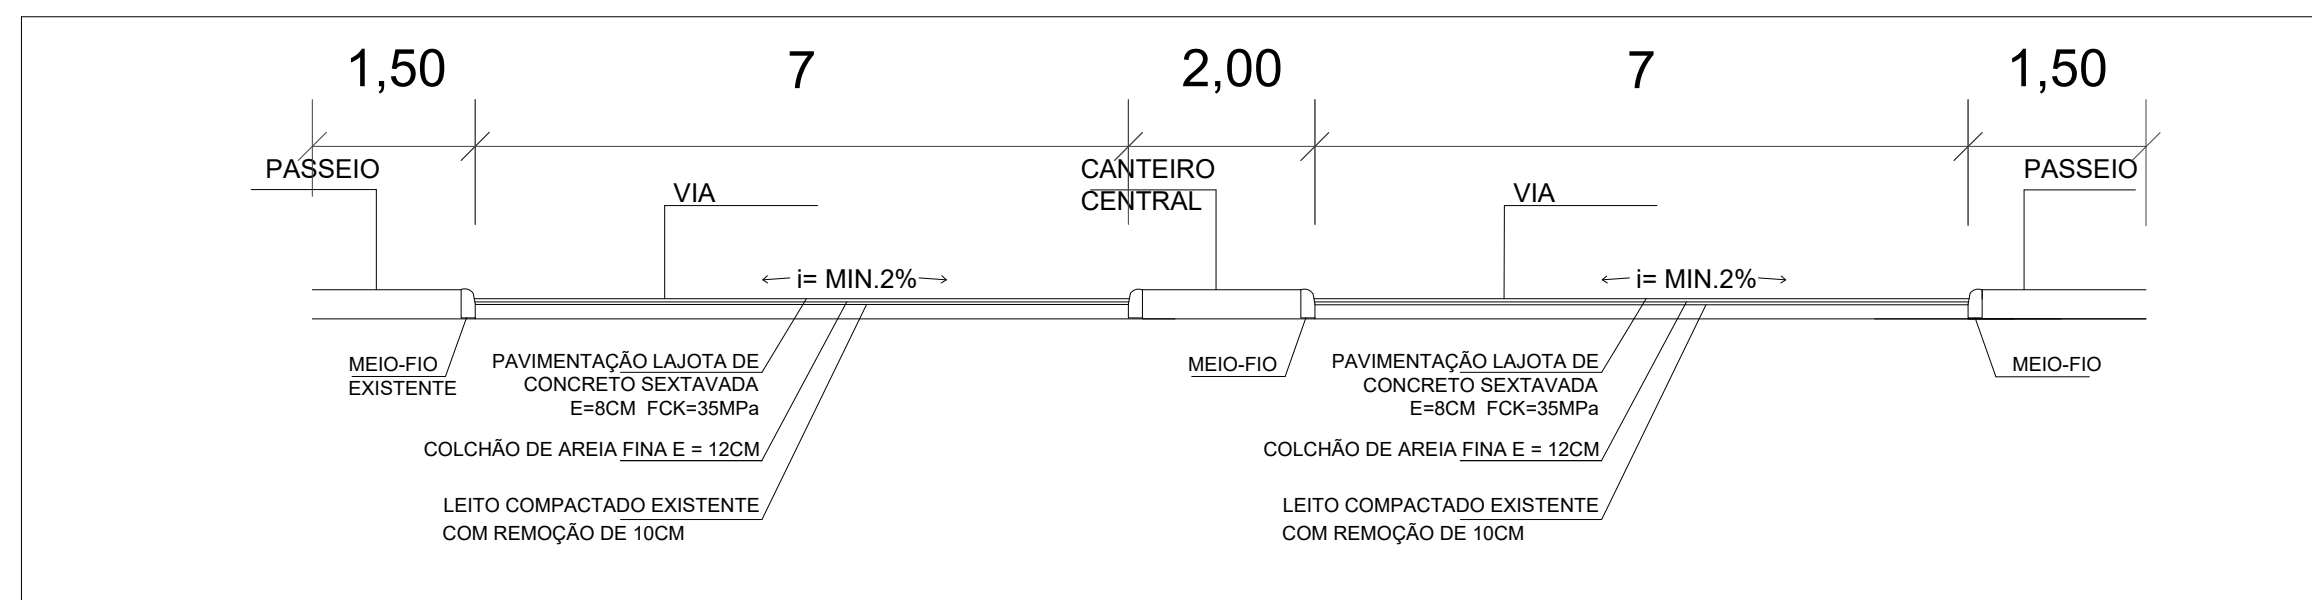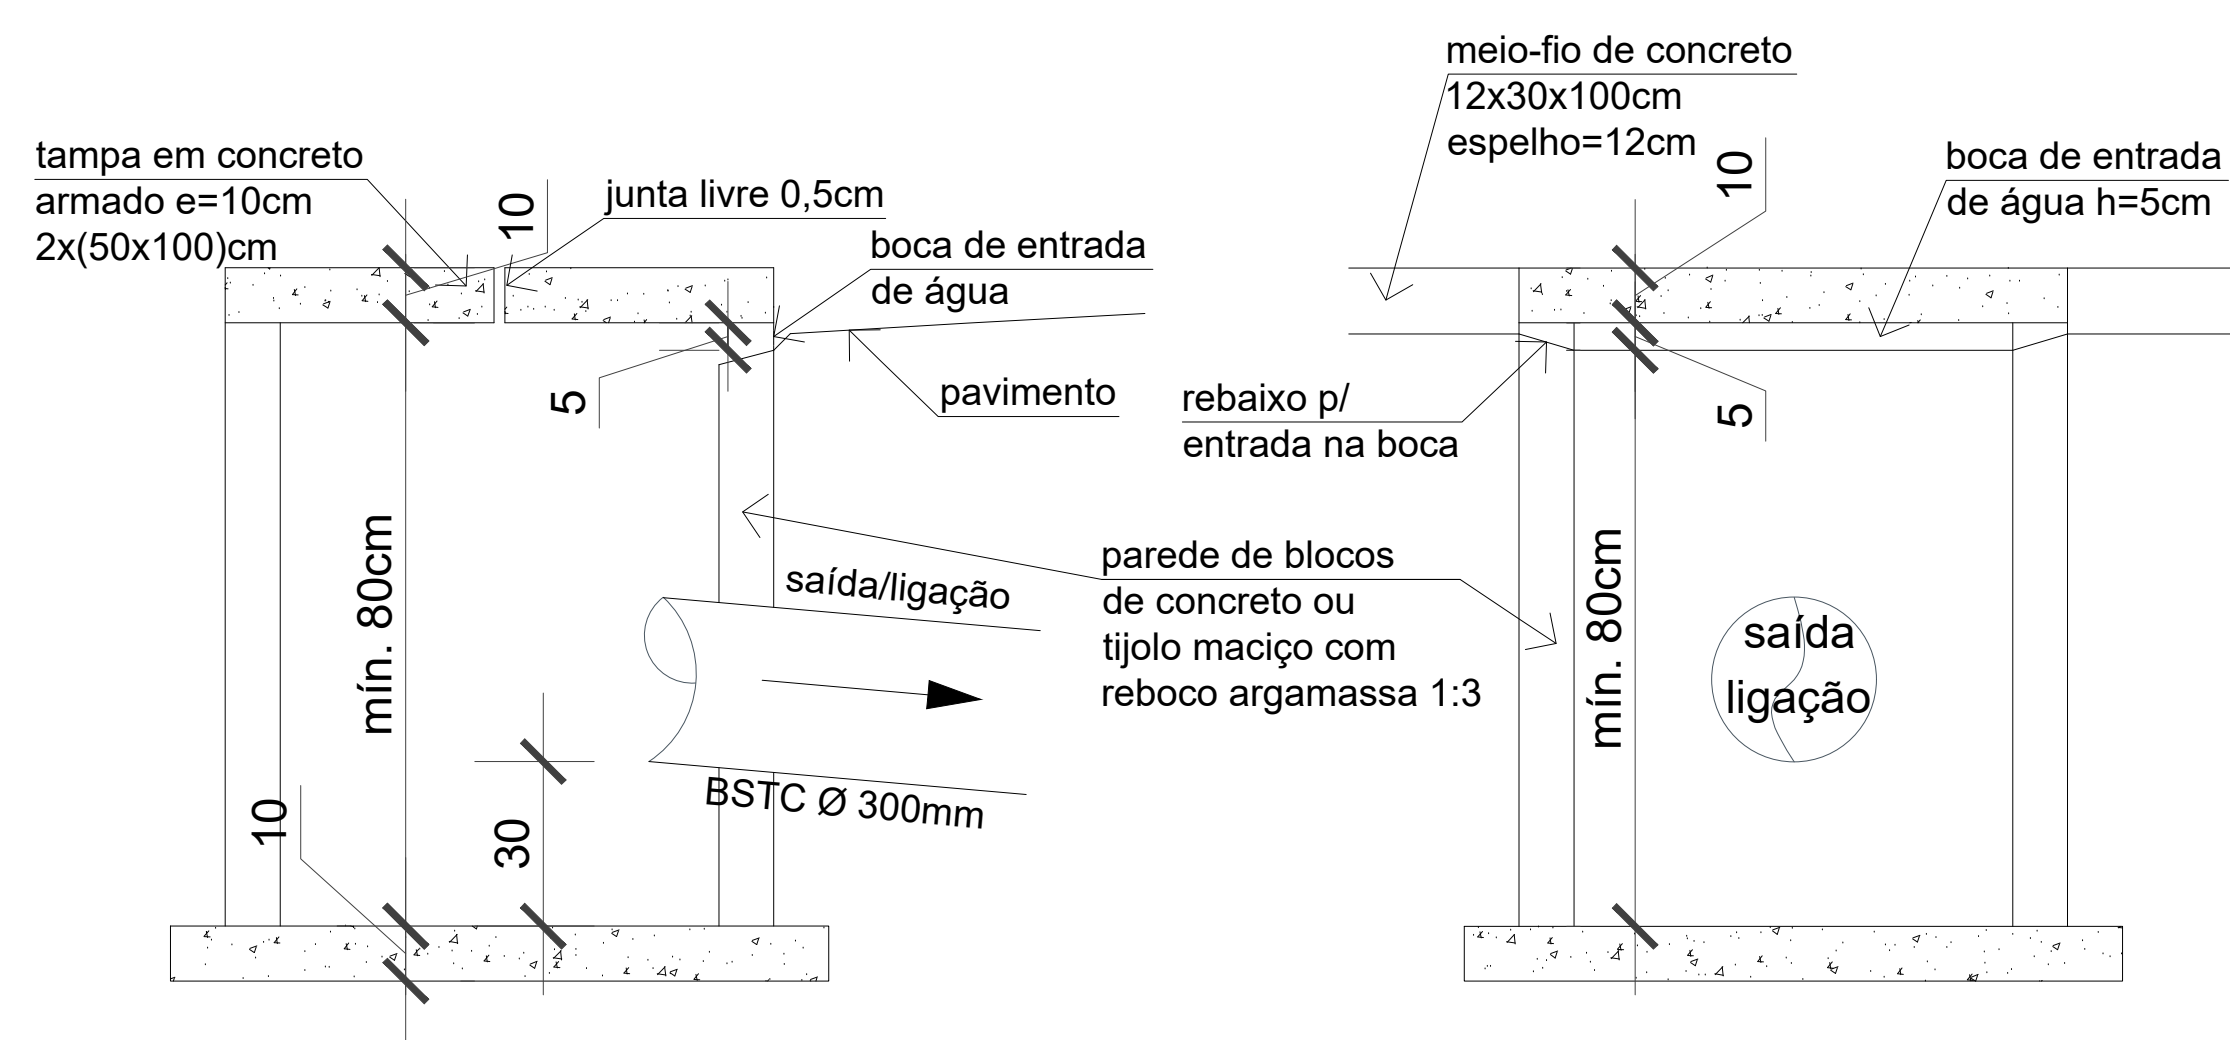

CORTE DA VIA
SEM ESCALA

MUNICÍPIO DE BALNEÁRIO GAIVOTA

Mais uma ação do

PAG

Projeto: PAVIMENTAÇÃO COM LAJOTA SEXTAVADA, DRENAGEM PLUVIAL E MEIO FIO, DE TRECHO DA AVENIDA BARRAMARES, NO MUNICÍPIO DE BALNEÁRIO GAIVOTA/SC

Contratante: MUNICÍPIO DE BALNEÁRIO GAIVOTA
CNPJ: 01.511.659/0001-75
EVERALDO DOS SANTOS - PREFEITO MUNICIPAL

Responsável Técnico: JULIANA DA SILVA TRISCOSKI
ENGP CIVIL - CREA/SC 123317-7

Objeto: PROJETO DE PAVIMENTAÇÃO COM LAJOTA SEXTAVADA, DRENAGEM E MEIO FIO

Local: Avenida Barramares, - Balneário Gaivota/SC

Comprimento: 417,90 m

Folha nº 01/01

Escala: INDICADA

Proposta nº:

ART nº: