




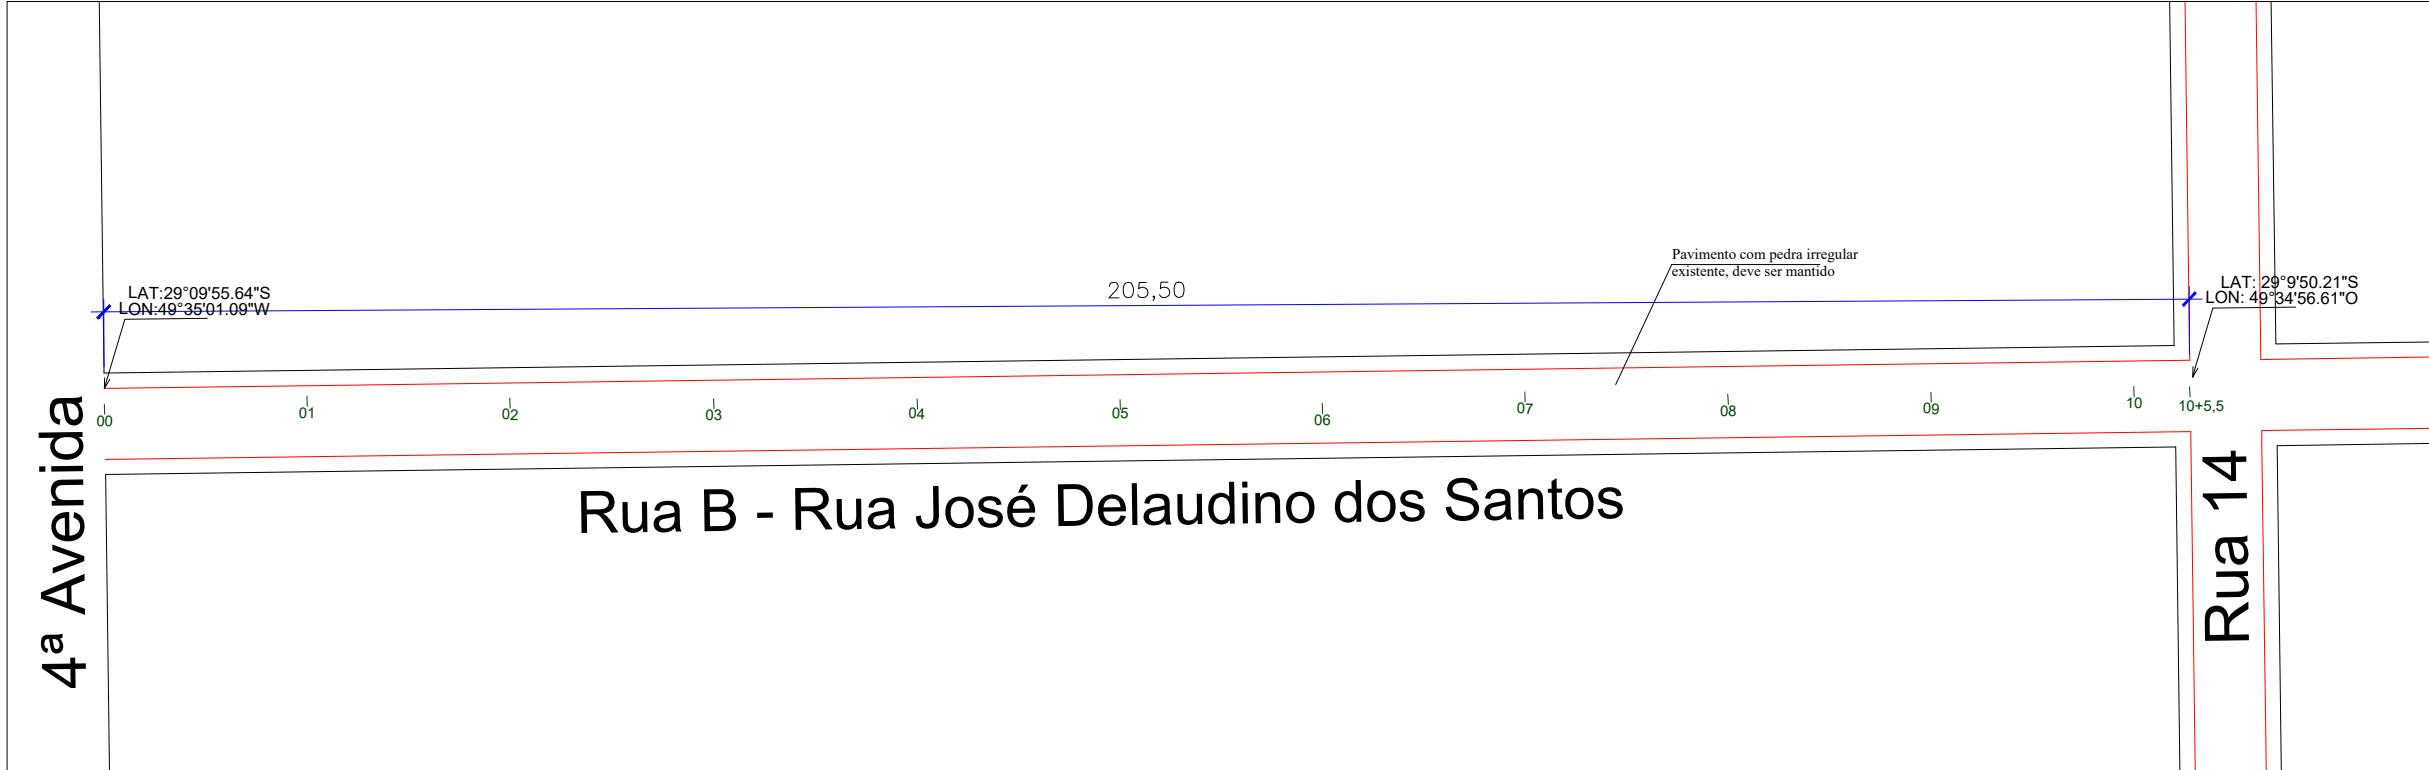

1 PLANTA DE LOCAÇÃO RUA B - JOSÉ DELAUDINO DOS SANTOS
BAIRRO JARDIM ULTRAMAR
ESC 1-750

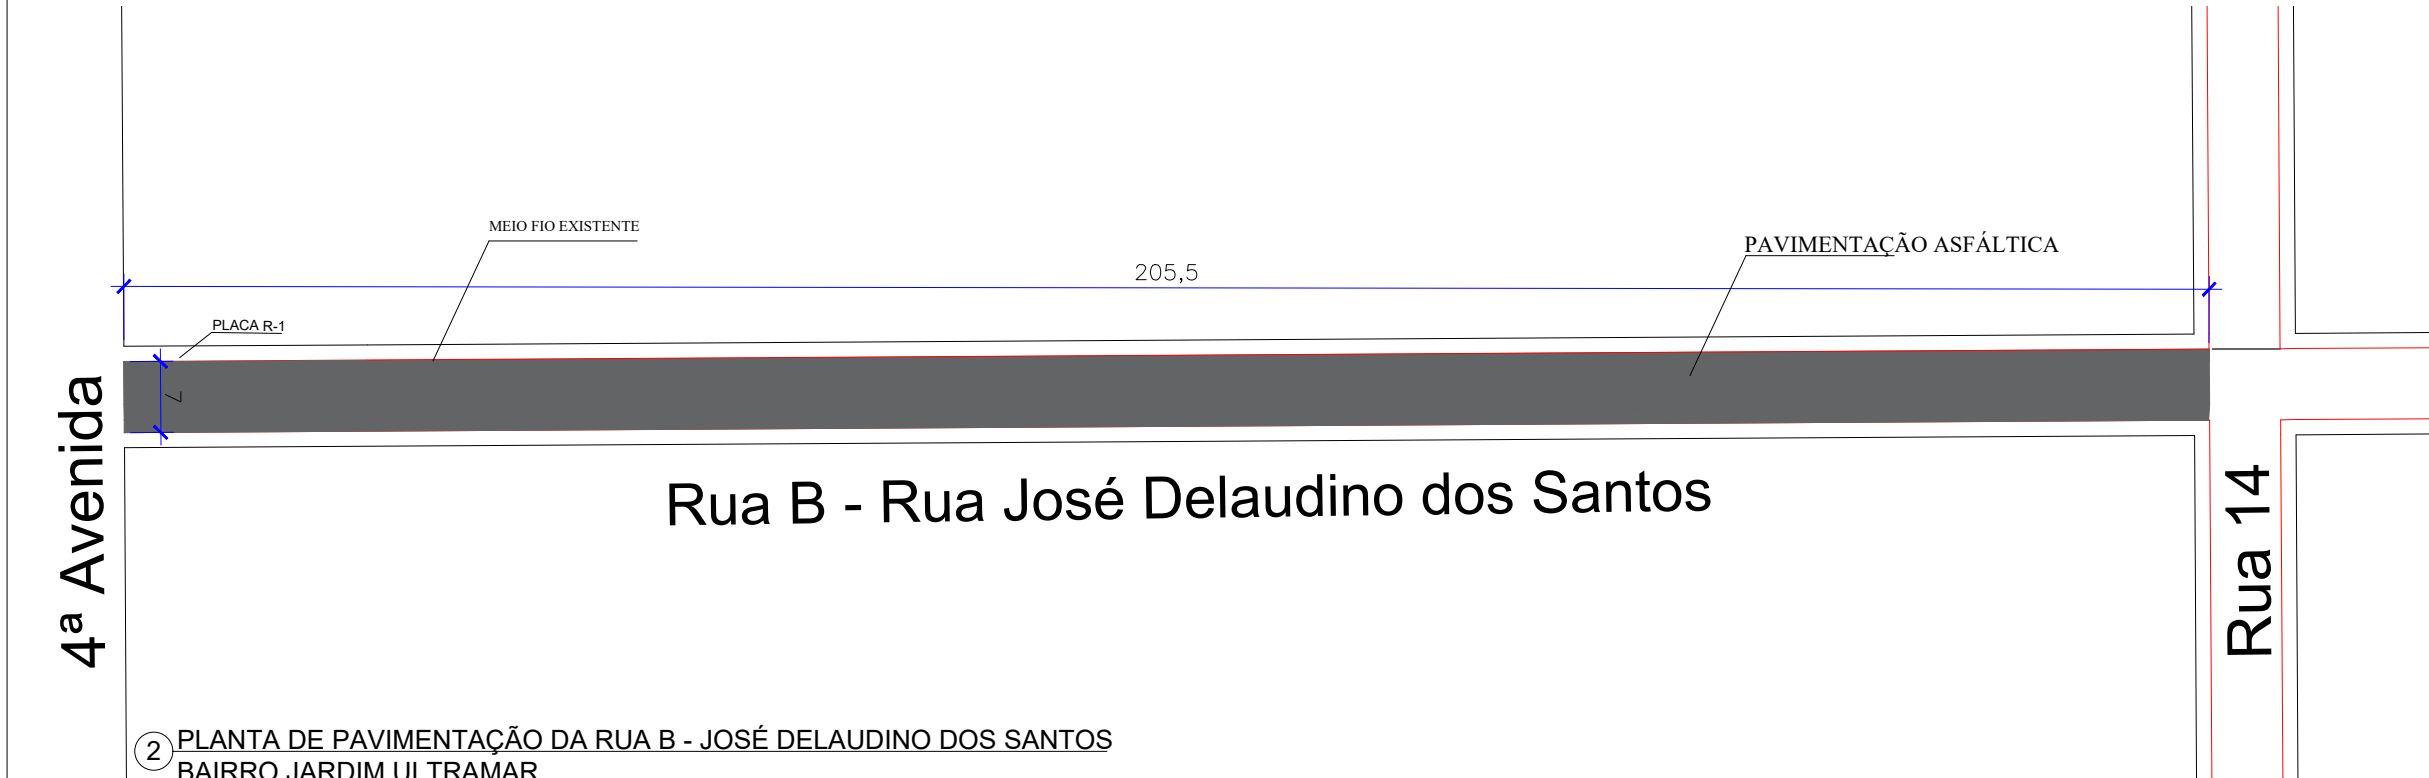

2 PLANTA DE PAVIMENTAÇÃO DA RUA B - JOSÉ DELAUDINO DOS SANTOS
BAIRRO JARDIM ULTRAMAR
ESC 1-750

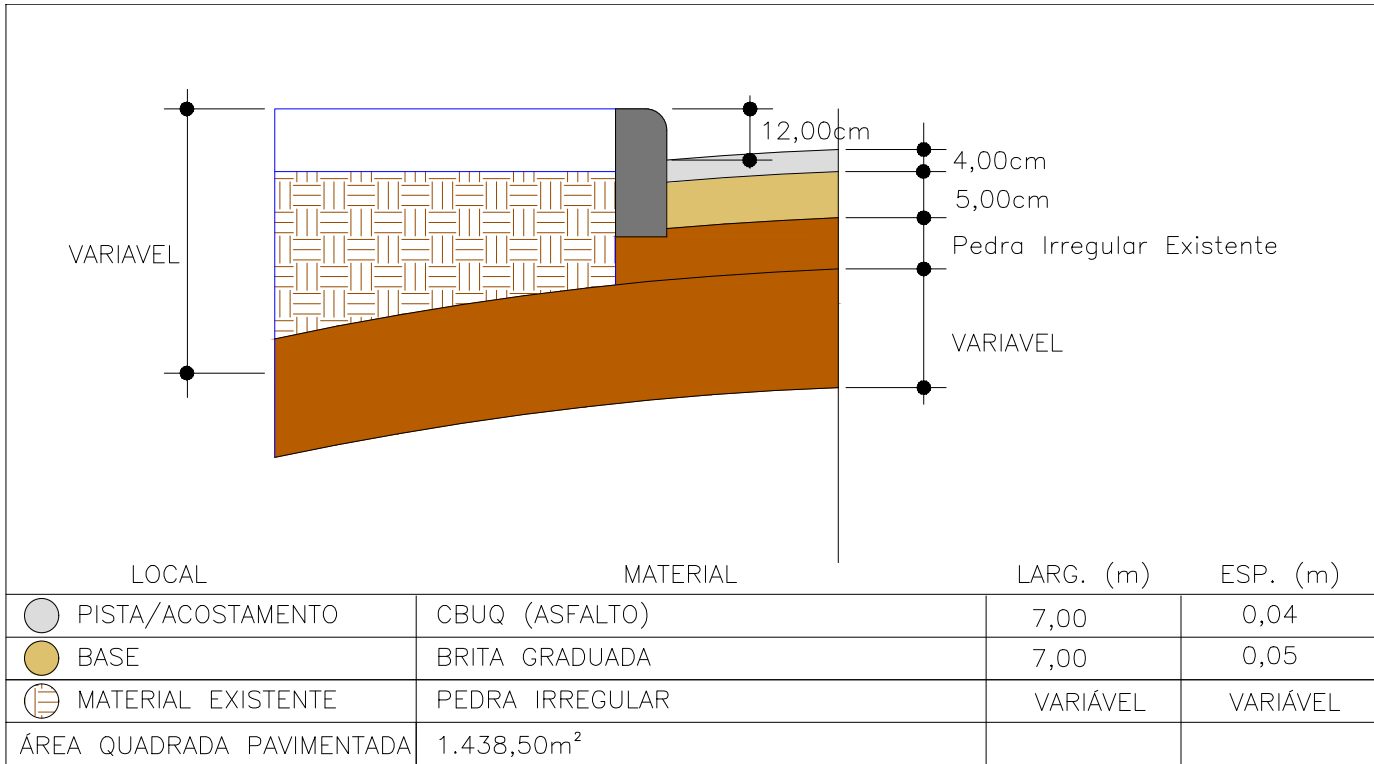

LOCAL	MATERIAL	LARG. (m)	ESP. (m)
PISTA/ACOSTAMENTO	CBUQ (ASFALTO)	7,00	0,04
BASE	BRITA GRADUADA	7,00	0,05
MATERIAL EXISTENTE	PEDRA IRREGULAR	VARIÁVEL	VARIÁVEL
ÁREA QUADRADA PAVIMENTADA	1.438,50m²		

PLACAS DE REGULAMENTAÇÃO				
MODELO DOS SINAIS	CÓDIGO	PINTURAS	DIMENSÕES	QUANT.
	R-1	FUNDO VERMELHO LETRAS E ORLA BRANCA	60X60	02



MUNICÍPIO DE
**BALNEÁRIO
GAIVOTA**

Mais uma ação do

PROGRAMA ACELERA GAIVOTA

Projeto: **PAVIMENTAÇÃO ASFÁLTICA, DA RUA B- JOSE DELAUDINO DOS SANTOS, ENTRE A 4AV E A RUA 14, NO BAIRRO JARDIM ULTRAMAR, NO MUNICÍPIO DE BALNEÁRIO GAIVOTA/SC**

Contratante:

Responsável Técnico:

MUNICÍPIO DE BALNEÁRIO GAIVOTA
CNPJ: 01.511.659/0001-75
EVERALDO DOS SANTOS - PREFEITO MUNICIPAL

JULIANA DA SILVA TISCOSKI
ENGº CIVIL - CREA/SC 123317-7

Objeto:
PROJETO DE PAVIMENTAÇÃO COM ASFALTO.

Local:
Rua B (José Delaudino dos Santos),
Jardim Ultramar - Balneário Gaivota/SC

Comprimento:
205,50 m

Folha nº

Escala:
INDICADA

Proposta nº:

ART nº:

01/01