



① PLANTA DE LOCAÇÃO DA RUA I - RUA JOSÉ MOURO
TRECHO ENTRE A RUA 14 E A 4ª AVENIDA
ESC 1-300

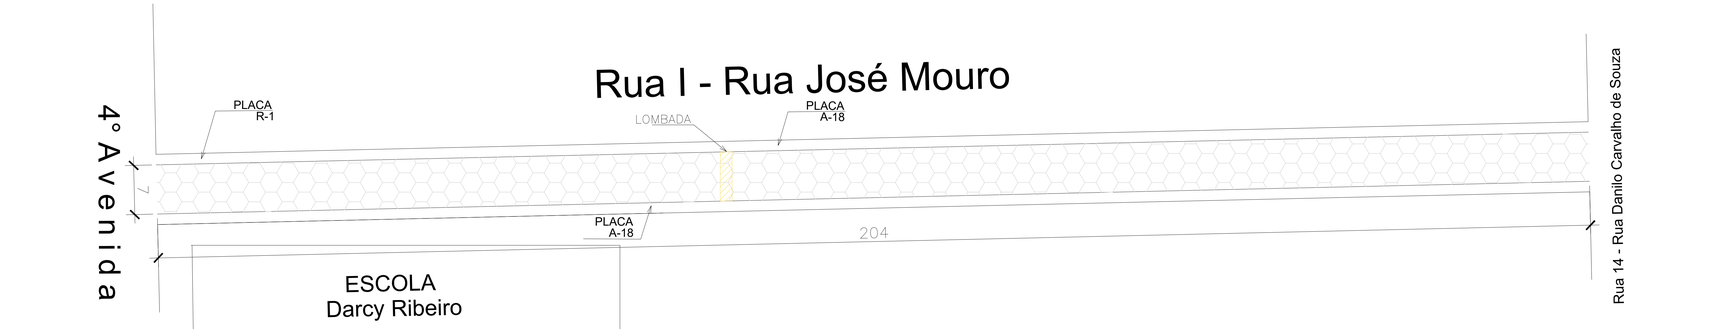


② PLANTA DE PAVIMENTAÇÃO DA RUA I - RUA JOSÉ MOURO
TRECHO ENTRE A RUA 14 E A 4ª AVENIDA
ESC 1-300

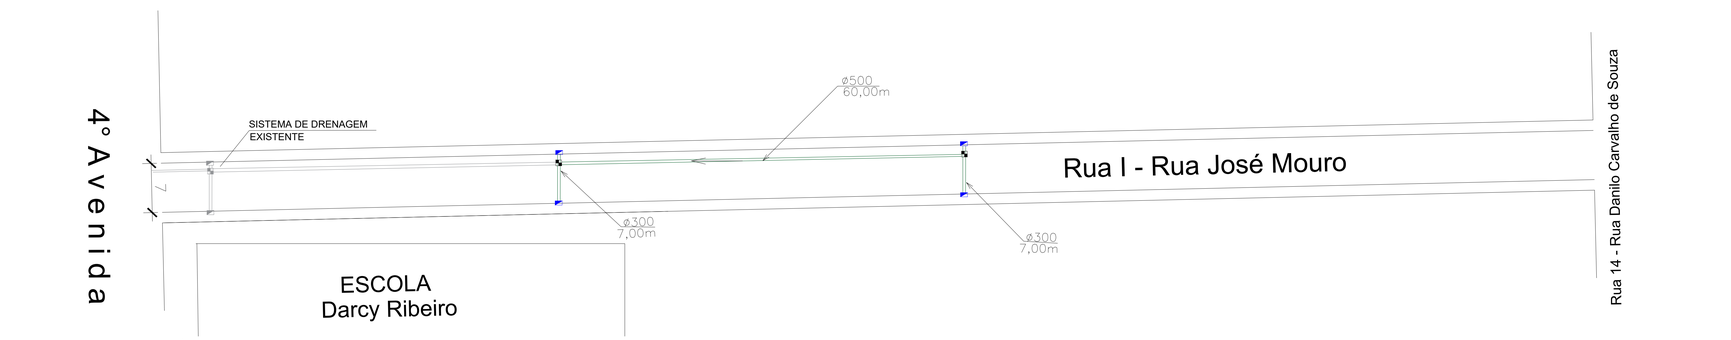

③ PLANTA DE DRENAGEM DA RUA I - RUA JOSÉ MOURO
TRECHO ENTRE A RUA 14 E A 4ª AVENIDA
ESC 1-300

SINALIZAÇÃO HORIZONTAL

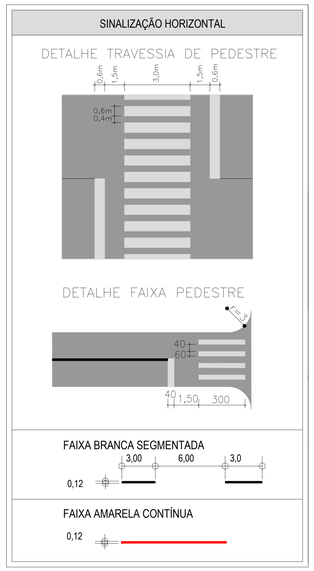


PLACA DE ADVERTÊNCIA

MODELO DOS SINAIS	CÓDIGO	PINTURAS	DIMENSÕES	QUANT.
	A-18	FUNDO: AMARELA SIMB.: PRETA ORLA INT.: PRETA ORLA EXT.: AMARELA	0,80x0,80	02


PLACAS DE REGULAMENTAÇÃO

MODELO DOS SINAIS	CÓDIGO	PINTURAS	DIMENSÕES	QUANT.
	R-1	FUNDO VERMELHO LETRAS E ORLA BRANCA	80x80	01

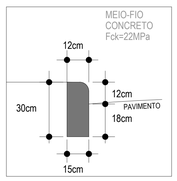


DETALHE BOCA DE LOBO DE SARJETA

SEM ESCADA

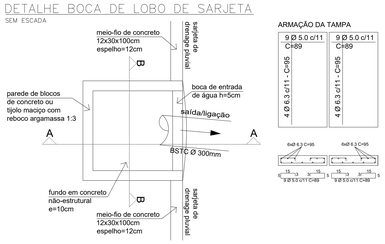


ARMAÇÃO DA TAMPA


CORTE AA

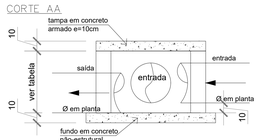


DIMENSÕES DAS CAIXAS		
DIÂMETRO (entrada/saída) (mm)	DIMENSÕES CAIXA E TAMPA (CxLxH)cm	DIMENSÕES FUNDO (C=L)cm
Ø400	80x80x60	100x100
Ø500	90x90x70	110x110
Ø600	100x100x80	120x120
Ø800	120x120x100	140x140
Ø1000	150x150x150	170x170
Ø1500	200x200x200	220x220

ARMAÇÃO DA TAMPA

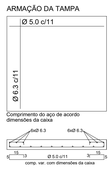

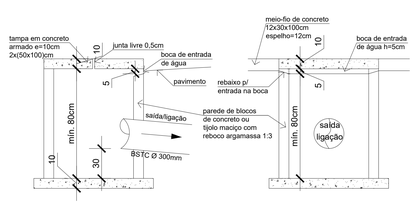

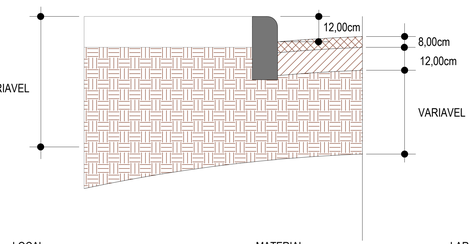

LOCAL	MATERIAL	LARG. (m)	ESP. (m)
PISTA/ACOSTAMENTO	PAVIMENTO EM LAJOTA	7,00	0,08
BASE	AREIA	7,00	0,12
MATERIAL EXISTENTE	AREIA EXISTENTE	7,00	VARIÁVEL
ÁREA QUADRADA DE LAJOTA	1.428,00 m²		

MUNICÍPIO DE BALNEÁRIO GAIVOTA

Mais uma ação do PAC

Projeto:
PAVIMENTAÇÃO EM LAJOTA SEXTAVADA E DRENAGEM DA RUA I - RUA JOSÉ MOURO, NO BAIRRO JARDIM ULTRAMAR, NO MUNICÍPIO DE BALNEÁRIO GAIVOTA/SC

Contratante:
EVERALDO DOS SANTOS:86465872900
MUNICÍPIO DE BALNEÁRIO GAIVOTA
CNPJ: 01.511.659/0001-75
PREFEITO MUNICIPAL

Responsável Técnico:
Documento assinado digitalmente
gov.br
JULIANA DA SILVA TISCOSKI
Data: 15/05:2025 09:49:36-0300
Verifique em https://validar.iti.gov.br
JULIANA DA SILVA TISCOSKI
ENGº CIVIL - CREA/SC 123317-7

Objeto:
PROJETO DE DRENAGEM E PAVIMENTAÇÃO COM LAJOTA SEXTAVADA E MEIO FIO.

Local:	Comprimento:	Folha nº
Rua I - Rua José Mouro, Jardim Ultramar- Balneário Gaivota/SC	204,00m	01/01
Escala: INDICADA	Proposta nº:	ART nº: