




TABELA DE CURVAS DO ALINHAMENTO - LINHA BOA ESPERANÇA										
CURVAS	AC	R (m)	T (m)	D (m)	PC	PT	PONTO	PC	PI	PT
C-8	6°16'21,69"	1200,000	65,753	131,375	27+10,814	34+2,188	N E	7051731,7133 285815,5279	7051689,7284 285866,1317	7051653,5238 285921,0198
C-9	7°34'29,77"	600,000	39,720	79,325	38+15,230	42+14,555	N E	7051602,2936 285998,6875	7051580,4232 286031,8443	7051563,1144 286067,5948
C-10	5°34'35,66"	500,000	24,352	48,665	49+6,645	51+15,310	N E	7051505,5539 286186,4834	7051494,9422 286208,4013	7051486,5107 286231,2467
C-11	2°54'29,83"	400,000	10,154	20,304	55+8,915	56+9,219	N E	7051481,0254 286300,2994	7051457,5097 286309,8254	7051453,5151 286319,1607
C-12	4°07'37,05"	200,000	7,206	14,406	57+11,218	58+5,624	N E	7051444,8607 286339,3862	7051442,0259 286346,0112	7051438,7216 286352,4150
C-13	15°15'44,10"	200,000	26,796	53,275	58+5,624	60+18,899	N E	7051438,7216 286352,4150	7051426,4345 286376,2282	7051420,8493 286402,4359
C-14	18°29'34,32"	200,000	32,559	64,552	62+11,526	65+16,078	N E	7051414,0487 286434,3461	7051407,2623 286466,1903	7051410,9288 286498,5427
C-15	4°27'59,07"	80,000	3,120	6,236	67+19,952	68+6,188	N E	7051415,8647 286542,1371	7051416,2158 286545,2370	7051416,3244 286548,3548
C-16	13°19'07,51"	300,000	35,026	69,737	69+9,348	72+19,085	N E	7051417,1310 286571,5009	7051418,3509 286606,5060	7051427,8020 286640,2884

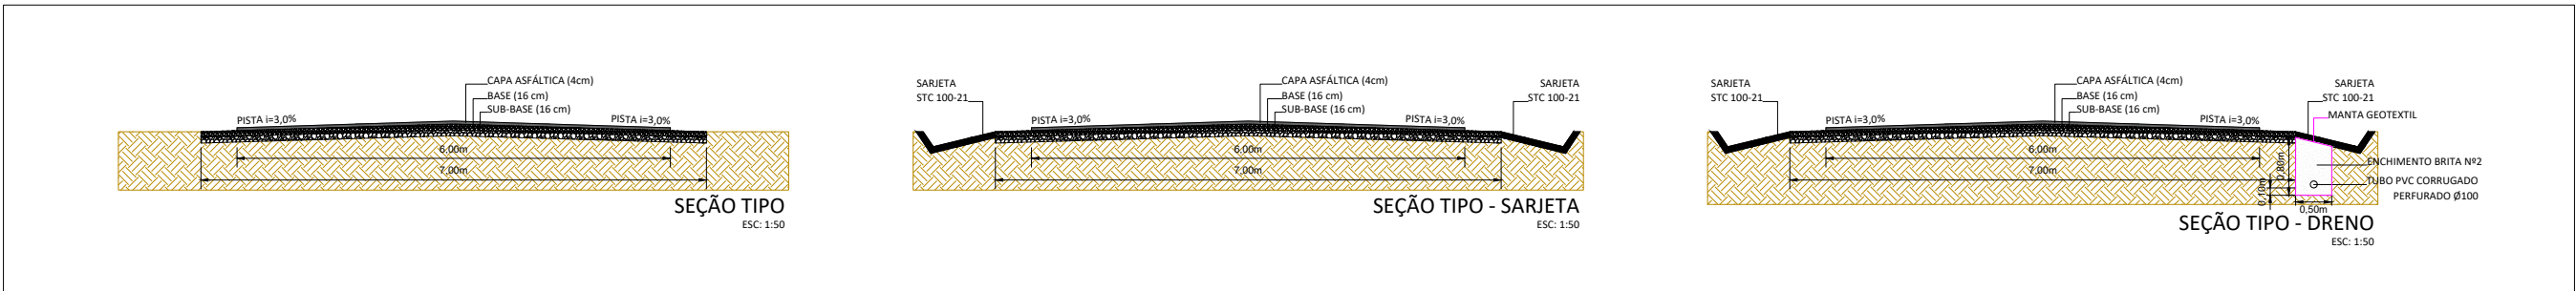



ENGENHARIA E TOPOGRAFIA
CNPJ 21.564.542/0001-36

LOCAL DO PROJETO

LINHA BOA ESPERANÇA
TIGRINHOS/SC



PROJETO

CLIENTE

MUNICÍPIO DE TIGRINHOS/SC
CNPJ 25.147.871/0001-51

DATA

02/06/2026

ESCALA

1:1.000

FOLHA

A1

PRANCHIA

02/16

RESPONSÁVEL TÉCNICO

DIEGO ECKERT - CPF 070.851.699-82
ENGENHEIRO AGRIMENSOR - CREA SC 147966-5

286600.0000

ESTRADA BOA - TIGRINHOS
PROJETO GEOMETRICO
PLANTA BAIXA - LINHA BOA ESPERANÇA