


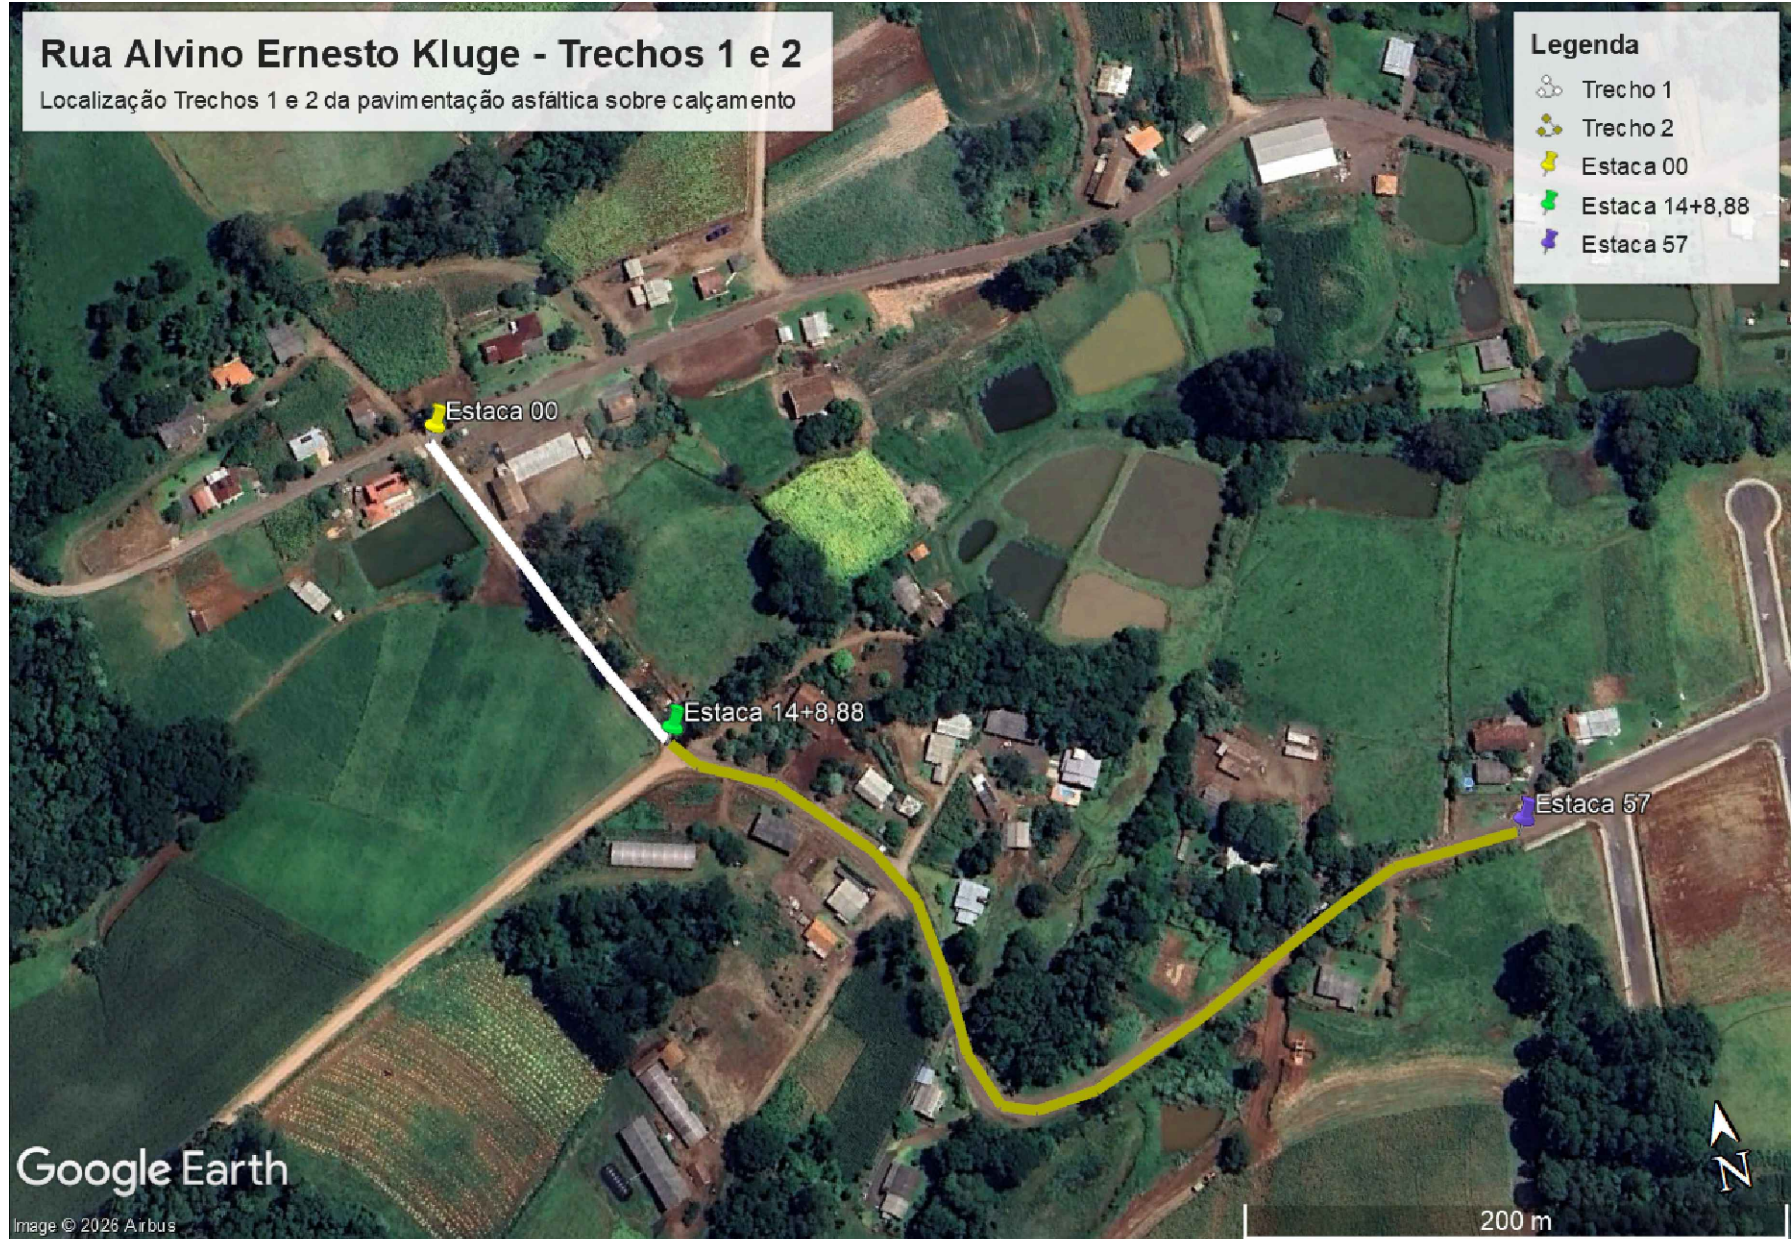

		PREFEITURA MUNICIPAL DE TIGRINHOS - SC	
		OBRA: PAVIMENTAÇÃO ASFÁLTICA SOBRE CALÇAMENTO - TRECHO 1 RUA ALVINO ERNESTO KLUGE	
RESPONSÁVEL TÉCNICO: RODRIGO ALENCAR BOLL ENGENHEIRO CIVIL CREA/SC: 161585-9		ASS. RESP. TÉCNICO: Documento assinado digitalmente  RODRIGO ALENCAR BOLL Data: 08/10/2026 13:10:36-0300 Verifique em https://validar.iti.gov.br	
ESPECIFICAÇÕES: PLANTA DE LOCALIZAÇÃO RUA ALVINO ERNESTO KLUGE			
PROPRIETÁRIO: PREFEITURA MUNICIPAL DE TIGRINHOS - SC		ASSINATURA DO PREFEITO:  SIDNEI CARLOS BERNHARD	
LOCAL: BAIRRO INTERIOR			
DESENHO: RODRIGO ALENCAR BOLL	Nº DESENHO:	DATA: OUTUBRO/2026	ESCALA: 1:500
		FOLHA: 01/03	