

Município
de
FLOR DO SERTÃO/SC

PROJETO:

PAVIMENTAÇÃO ASFALTO SOBRE
CALÇAMENTO

PROPRIETÁRIO: Município de Flor do Sertão/SC

PREFEITO: SIDNEI JOSÉ WILLINGHOFFER

LOCAL: RUA VICTÓRIO PIAIA - Trecho I e II

ÁREA: 4.012,65 m²

PROFISSIONAL RESPONSÁVEL:
Eng. Civil Carline Joice Hackenhaar
CREA/SC 090.319-0

ESTACA 00

COORDENADAS GEOGRÁFICAS

LAT.: 26°46'43.87"S

LONG.: 53°21'3.47"O

COORDENADAS UTM

LONG.: 266255.00 m E

LAT.: 7035897.00 m S



ASSOCIAÇÃO DOS MUNICÍPIOS DO ENTRE RIOS - SC

BOM JESUS DO OESTE-CAIBI-CAMPO ERÊ-CUNHA PORÃ-CUNHATAÍ-FLOR DO SERTÃO
IRACEMINHA-MARAVILHA-MODELO-PALMITOS-RIQUEZA-ROMELÂNDIA-SALTINHO
SANTA TEREZINHA DO PROGRESSO-SÃO MIGUEL DA BOA VISTA-SAUDES-TIGRINHOS

ENDERECO:
Av. Euclides da Cunha, 160 - Cx. P. 47 - Centro
89.874-000 - MARAVILHA - Santa Catarina
Fone/Fax: (0**49)3664-0282 e-mail:engenharia@amerios.org.br
CNPJ 00.961.206/0001-88



MUNICÍPIO DE
FLOR DO SERTÃO - SC

OBRA:
PROJETO DE PAVIMENTAÇÃO
RUA VICTÓRIO PIAIA

RESPONSÁVEL TÉCNICO:
ENGENHEIRA CIVIL
CREA/SC: 090.319-0
REG. NACIONAL: 250654897-1
CARLINE JOICE HACKENHAAR

ASS. RESP. TÉCNICO:
CARLINE JOICE HACKENHAAR
Assinado digitalmente por CARLINE JOICE HACKENHAAR:

ESPECIFICAÇÕES:
IMAGEM DE LOCALIZAÇÃO E COORDENADAS GERADAS
PELO GOOGLE EARTH PRO

TOPOGRÁFO:
MATEUS TURATTI
ENGENHEIRO FLORESTAL
CREA/SC: 113.227-5
GeoTerra Topografia

03734136962
Data: 2024-10-16 13:39:11

PROPRIETÁRIO:
MUNICÍPIO DE FLOR DO SERTÃO - SC

ASS. PREFEITO:

LOCAL:
PERÍMETRO URBANO

MUNICÍPIO DE FLOR DO SERTÃO
CNPJ: 01.566.621/0001-08



DESENHO:
NAIARA BROCCO

Nº DESENHO:
D3/2024/FLOR S./SER/PAV. RUAS VICTORIO PIAIA

DATA:
SETEMBRO/2024


ESCALA:
INDICADA

00

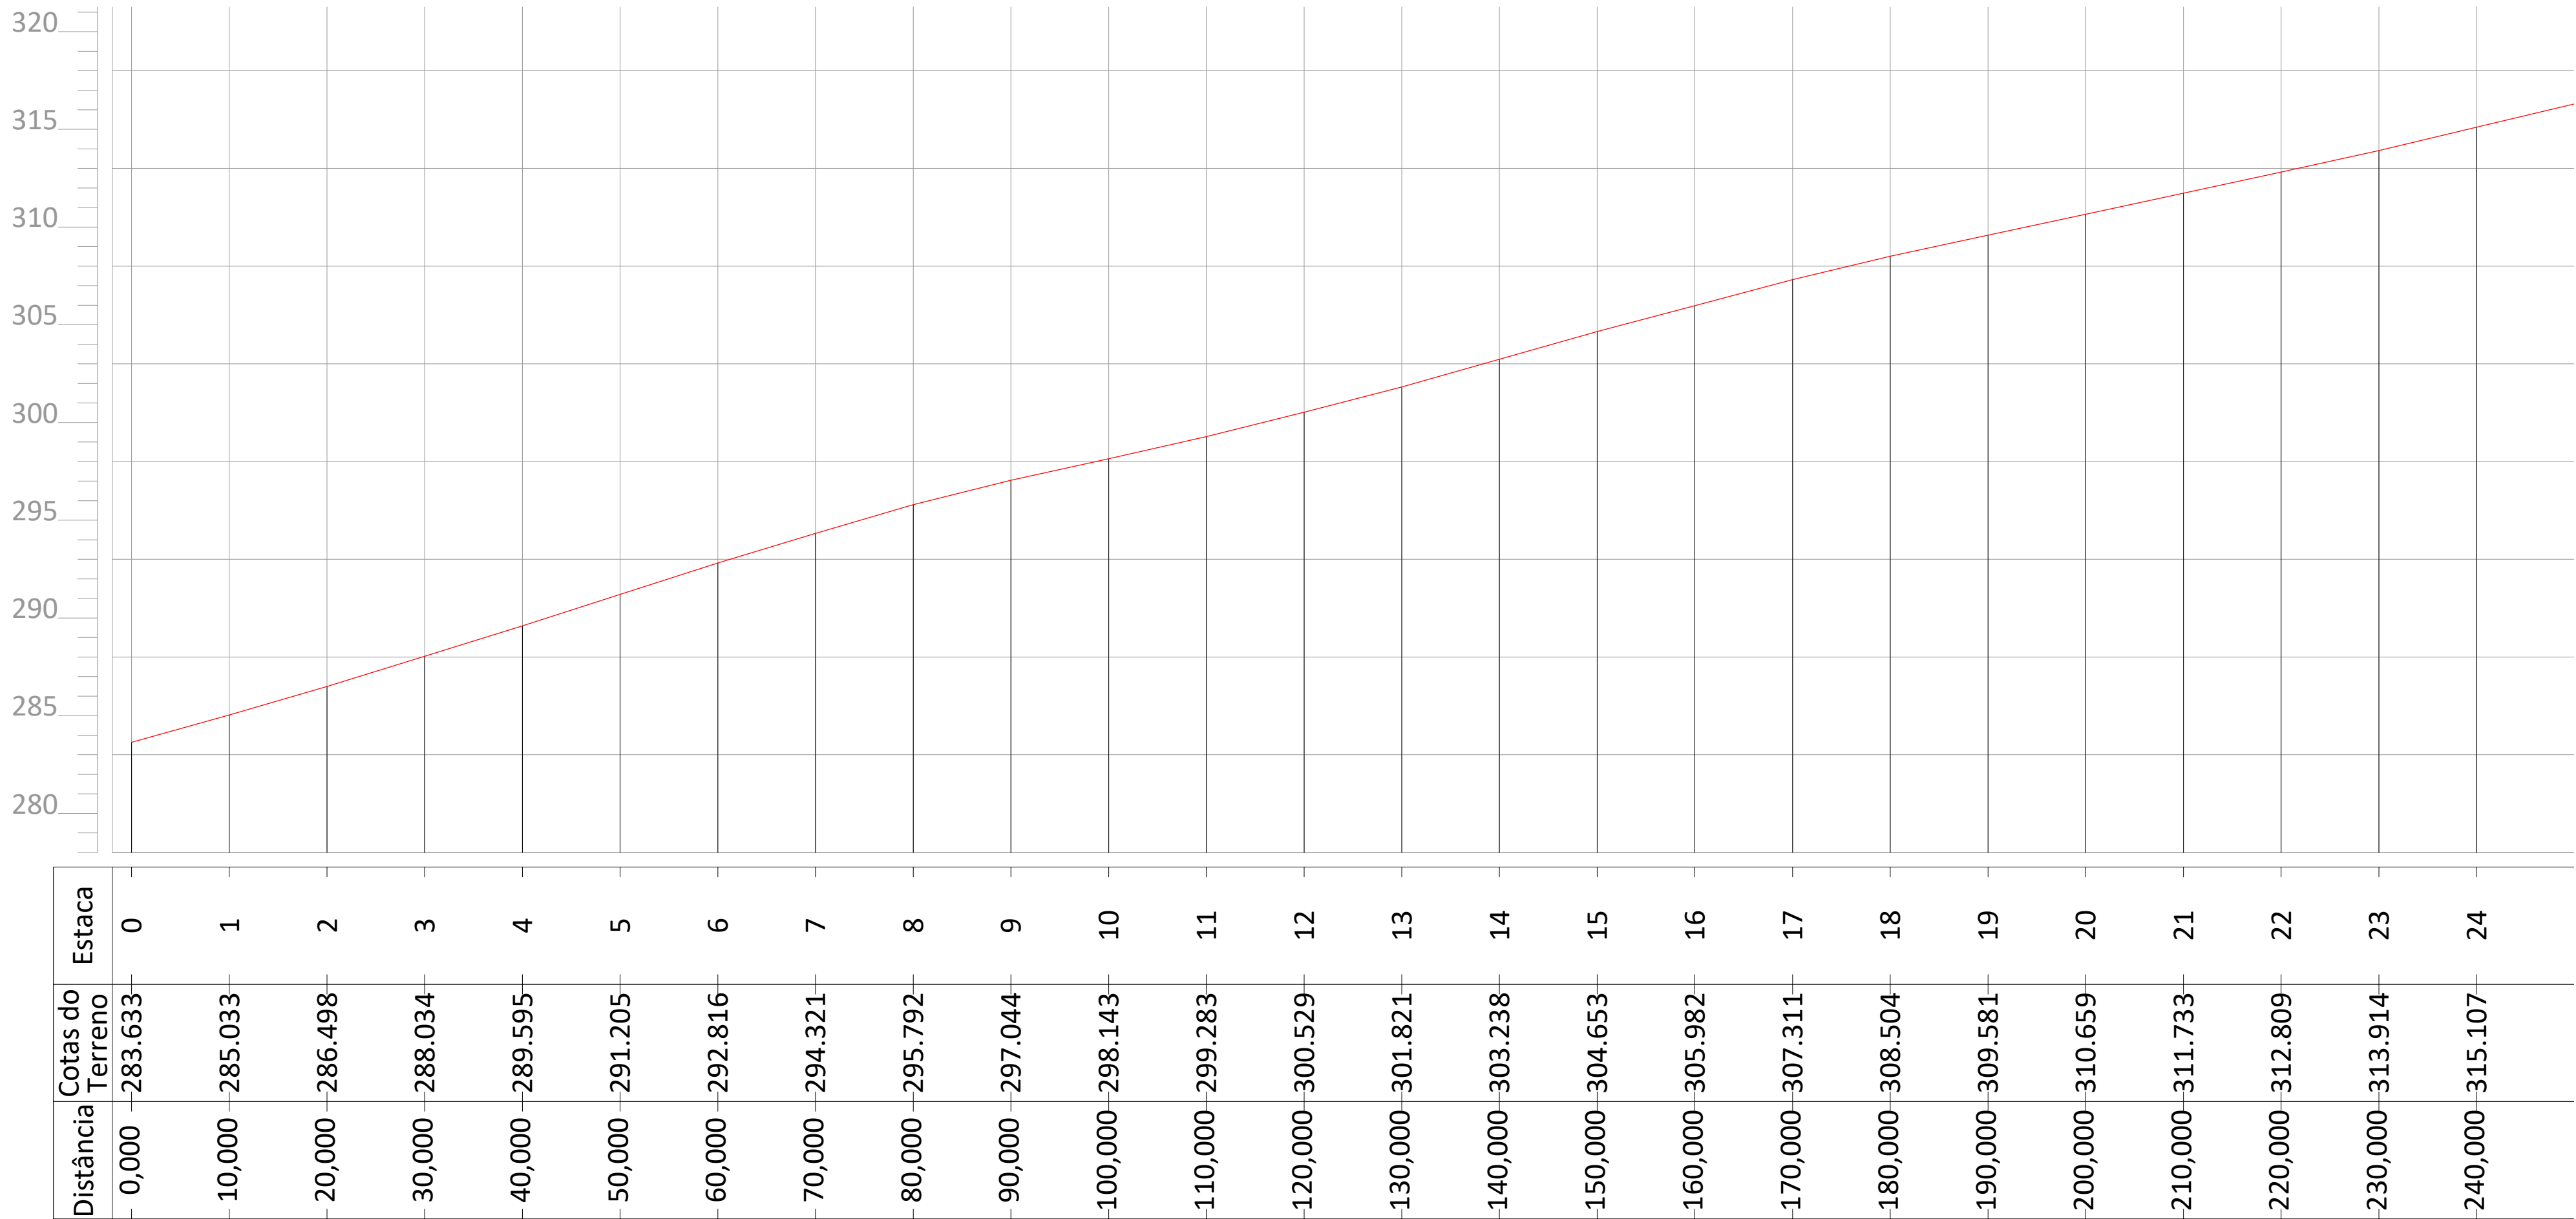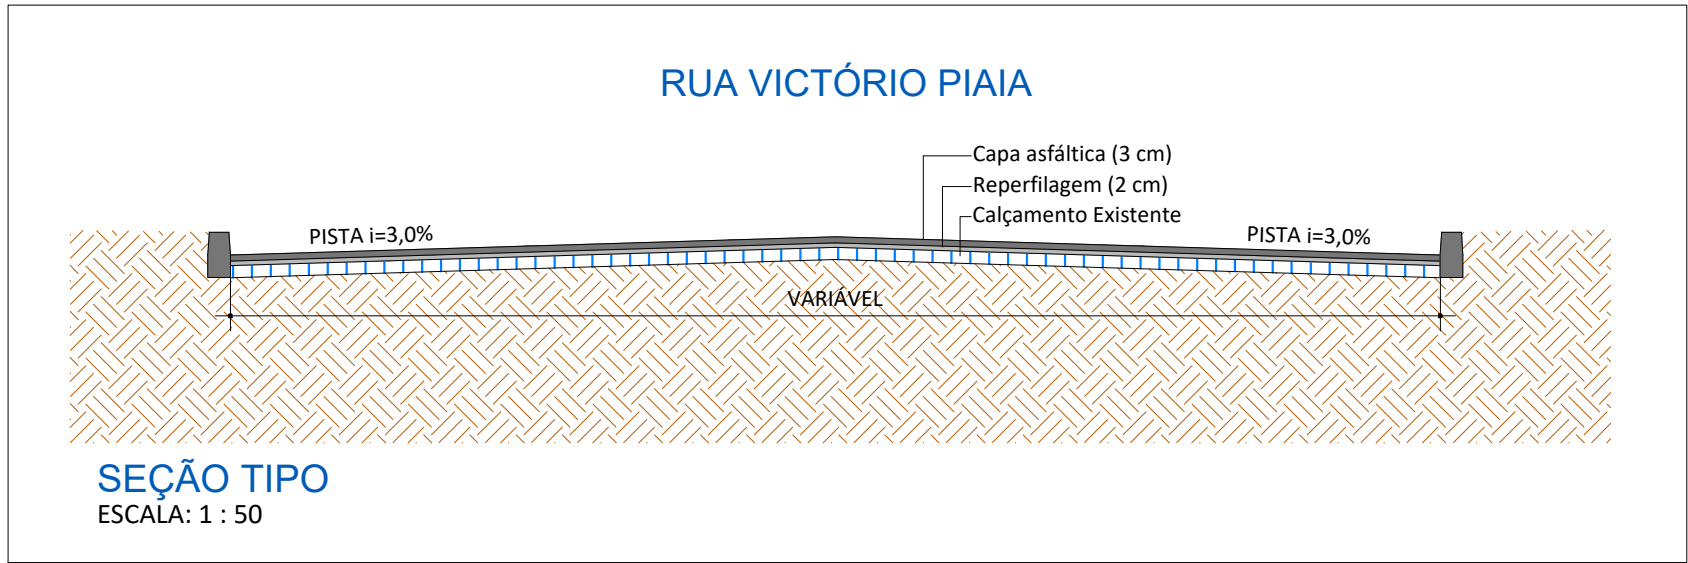

PERFIL LONGITUDINAL

ESC. H: 1:500
ESC. V.: 1:250

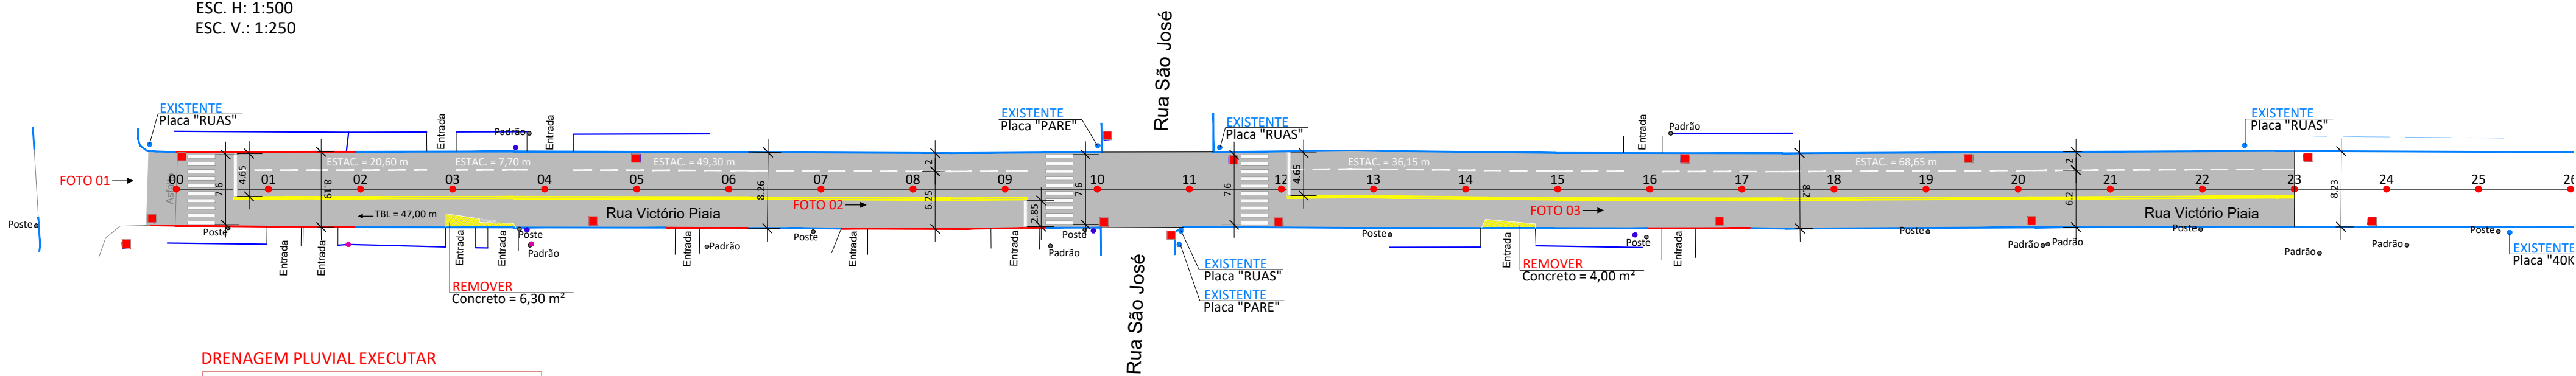

DRENAGEM PLUVIAL EXECUTAR

TUBULAÇÃO Ø40cm
DRENO
BOCA LOBO Ø40cm

DRENAGEM PLUVIAL EXISTENTE

TUBULAÇÃO Ø40cm
BOCA LOBO Ø40cm

LEGENDA:
ÁRVORE
POSTE
PLACAS
LIXEIRA
MARCO

LEGENDA:
MEIO FIO - EXECUTAR
MEIO FIO - EXISTENTE

DADOS DO PROJETO:

PAVIMENTAÇÃO:
REPERFILAGEM = 1.915,95 m²
CAPA ASFÁLTICA = 1.915,95 m²

REMOÇÃO:
CONCRETO = 10,30 m²

PINTURA DE SINALIZAÇÃO:
FAIXA CENTRAL AMARELA = 195,60 x (2) = 391,20 m
FAIXA DE ESTACIONAMENTO = 182,40 m
FAIXA DE SEGURANÇA (PARE) = 12,15 m
FAIXA DE PEDESTRE = 22,80 m



PLANIALTIMÉTRICO - TRECHO I

ESC.: 1:500

ASSOCIAÇÃO DOS MUNICÍPIOS DO ENTRE RIOS - SC

BOM JESUS DO OESTE-CABU-CAMPO ERE-CUNHA-PORÁ-CUNHATAI-FLOR DO SERTÃO-IRACEMINHA-MARAVILHA-MODELO-PALMITOS-RIQUEZA-ROMELÂNDIA-SALTINHO-SANTA TEREZINHA DO PROGRESSO-SÃO MIGUEL DA BOA VISTA-SAUADES-TIGRINHOS

ENDEREÇO:
Av. Euclides da Cunha, 160 - Cx. P. 47 - Centro
89.874-000 - MARAVILHA - Santa Catarina
Fone/Fax: (0**49)3664-0282 e-mail:engenharia@amerios.org.br
CNPJ 00.961.206/0001-88

MUNICÍPIO DE
FLOR DO SERTÃO - SC

OBRAS:
PROJETO DE PAVIMENTAÇÃO
RUA VICTÓRIO PIAIA - TRECHO I

RESPONSÁVEL TÉCNICO:
ENGENHEIRA CIVIL
CREA/SC: 090.319-0
REG. NACIONAL: 250654897-1

ASS. RESP. TÉCNICO:
CARLINE JOICE HACKENHAAR

ESPECIFICAÇÕES:
PLANIALTIMÉTRICO, PERFIL LONGITUDINAL
E SEÇÃO TIPO.

PROPRIETÁRIO:
MUNICÍPIO DE FLOR DO SERTÃO - SC

LOCAL:
PERÍMETRO URBANO

DESENHO:
NIAIRA BROCCO

TOPÓGRAFO:
MATEUS TURATTI
ENGENHEIRO FLORESTAL
CREA/SC: 111.871-5 - Geopontor Inicia Pro. Geoterra Topografia

ASS. PREFEITO:


MUNICÍPIO DE FLOR DO SERTÃO
CNPJ: 01.266.021/0001-08

DATA:
SETEMBRO/2024

ESCALA:
INDICADA

Assinado digitalmente por CARLINE JOICE HACKENHAAR: 03734136962
Data: 2024-10-16 13:40:55

FOLHA:
01

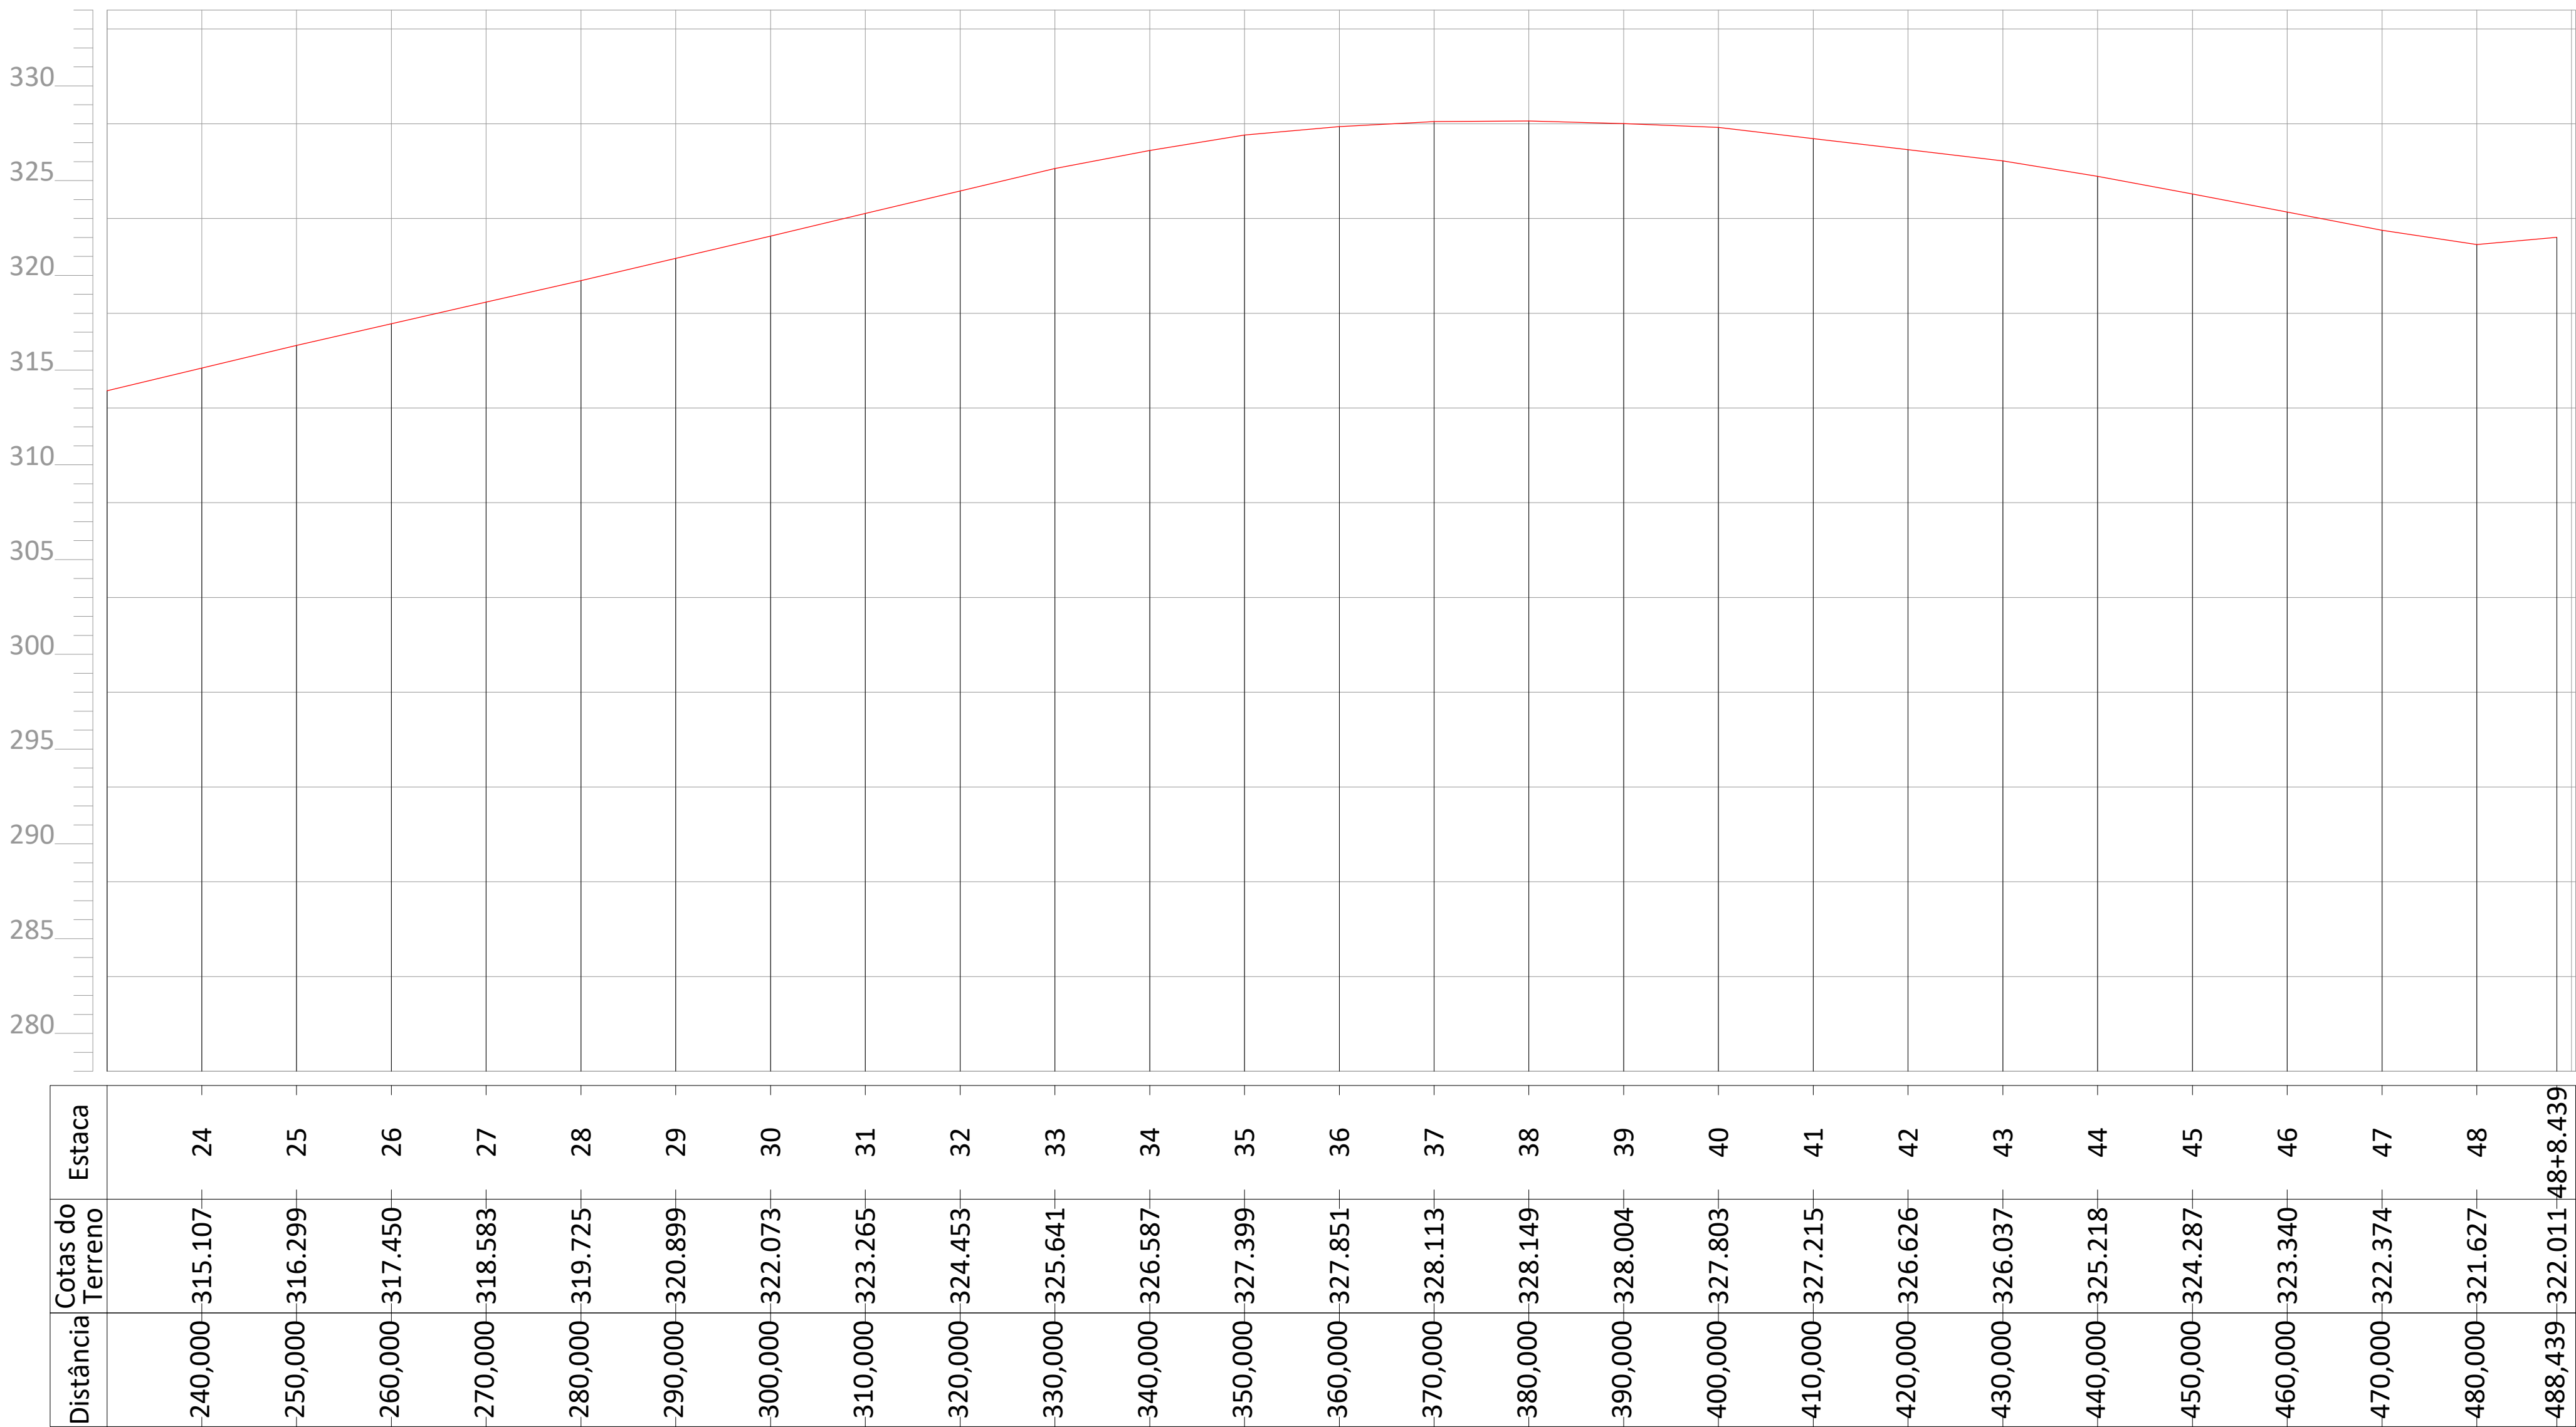


ESC. H: 1:500
ESC. V.: 1:250



ESC.: 1:500

 AMERIOS	ASSOCIAÇÃO DOS MUNICÍPIOS DO ENTRE RIOS - SC BOM JESUS DO OESTE-CAUI-CAMPO ERÊ-CUNHA-PORC-CUNHATÁ-FLOR DO SERTÃO PRAZERINHA-MARAVILHA-MODELO-PALMITOS-RIQUEZA-ROMELA-ROSA-SALTINHO SANTA TEREZINHA DO PROGRESSO-SÃO MIGUEL DA BOA VISTA-SAUDEADES-TIGREINOS ENDEREÇO: Av. Euclides da Cunha, 160 - Cx. P. 47 - Centro 89.874-000 - MARAVILHA - Santa Catarina Fone/Fax: (0**49)3664-0282 e-mail:engenharia@amerios.org.br CNPJ 00.961.266/0001-88
	MUNICÍPIO DE FLOR DO SERTÃO - SC OBRA: PROJETO DE SAUVADESAÇÃO RUA VILAPIOIA - TRECHO II
RESPONSÁVEL TÉCNICO: ENGENHEIRIA CIVIL CREA/SC: 090.319-0 REG. NACIONAL: 250654897-1 ENFERMAGEM: PLANALTMÉTRICO, PERFIL LONGITUDINAL E SEÇÃO TIPO. PROPRIETÁRIO: MUNICÍPIO DE FLOR DO SERTÃO - SC LOCAL: PERÍMETRO URBANO DESENHO: NÁIRA BROCCO Nº DESENHO: 03/2024/FLOR/S./SER/PAV. RUAS VICTORIA PIAIA	ASS. REPR. TÉCNICO: CARLINE JOICE HACKENHAAR ASSINADO digitalmente por: CARLINE JOICE HACKENHAAR: 03734136962 Data: 2024-10-16 13:41:14 RESPONSÁVEL MATEUS TURATTI ENFERMEIRO CREA/SC: 113.227-5 Societário TITULAR ASS. EXECUTIVO: MUNICÍPIO DE FLOR DO SERTÃO CNPJ: 01.566.621/0001-08 DATA: SETEMBRO/2024 FISCAL: INDICADA FOLHA: 02

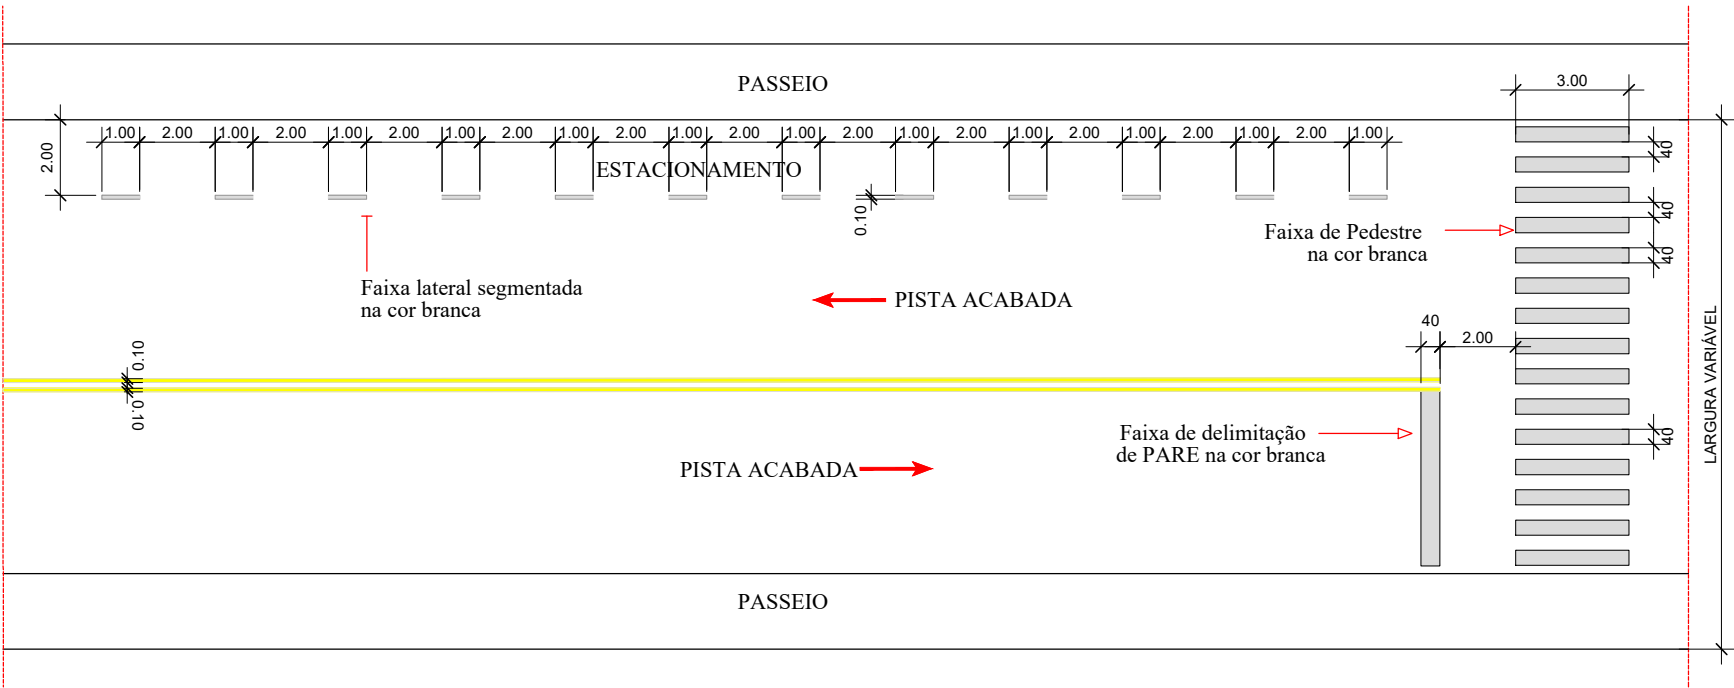

DETALHE DE SINALIZAÇÃO HORIZONTAL
ESC.: 1:200



ASSOCIAÇÃO DOS MUNICÍPIOS DO ENTRE RIOS - SC

BOM JESUS DO OESTE-CAIBI-CAMPO ERÊ-CUNHA PORÃ-CUNHATAÍ-FLOR DO SERTÃO
IRACEMINHA-MARAVILHA-MODELO-PALMITOS-RIQUEZA-ROMELÂNDIA-SALTINHO
SANTA TEREZINHA DO PROGRESSO-SÃO MIGUEL DA BOA VISTA-SAUADES-TIGRINHOS

ENDEREÇO:
Av. Euclides da Cunha, 160 - Cx. P. 47 - Centro
89.874-000 - MARAVILHA - Santa Catarina
Fone/Fax: (0**49)3664-0282 e-mail:engenharia@amerios.org.br
CNPJ 00.961.206/0001-88



MUNICÍPIO DE
FLOR DO SERTÃO - SC

OBRA:
PROJETO DE PAVIMENTAÇÃO
RUA VICTÓRIO PIAIA

RESPONSÁVEL TÉCNICO:
ENGENHEIRA CIVIL
CREA/SC: 090.319-0
REG. NACIONAL: 250654897-1

CARLINE JOICE HACKENHAAR

ESPECIFICAÇÕES:
DETALHAMENTO DE PINTURA DE SINALIZAÇÃO.

TOPÓGRAFO:
MATEUS TURATTI
ENGENHEIRO FLORESTAL
CREA/SC: 111.227-5
GeoTerra Topografia

ASS. RESP. TÉCNICO:

CARLINE
JOICE
HACKENHAAR

:03734136962

Assinado digitalmente
por CARLINE JOICE
HACKENHAAR:
Data: 2024-10-16 13:
41:28

PROPRIETÁRIO:
MUNICÍPIO DE FLOR DO SERTÃO - SC

LOCAL:
PERÍMETRO URBANO

DESENHO:
NAIARA BROCCO

Nº DESENHO:
D3/2024/FLOR S./SET/PAV. RUAS VICTORIO PIAIA

ASS. PREFEITO:

MUNICÍPIO DE FLOR DO SERTÃO
CNPJ: 01.566.621/0001-08

DATA:
SETEMBRO/2024

ESCALA:
INDICADA

FOLHA:

03