




SEÇÃO TRANSVERSAL TIPO EM ATERRO

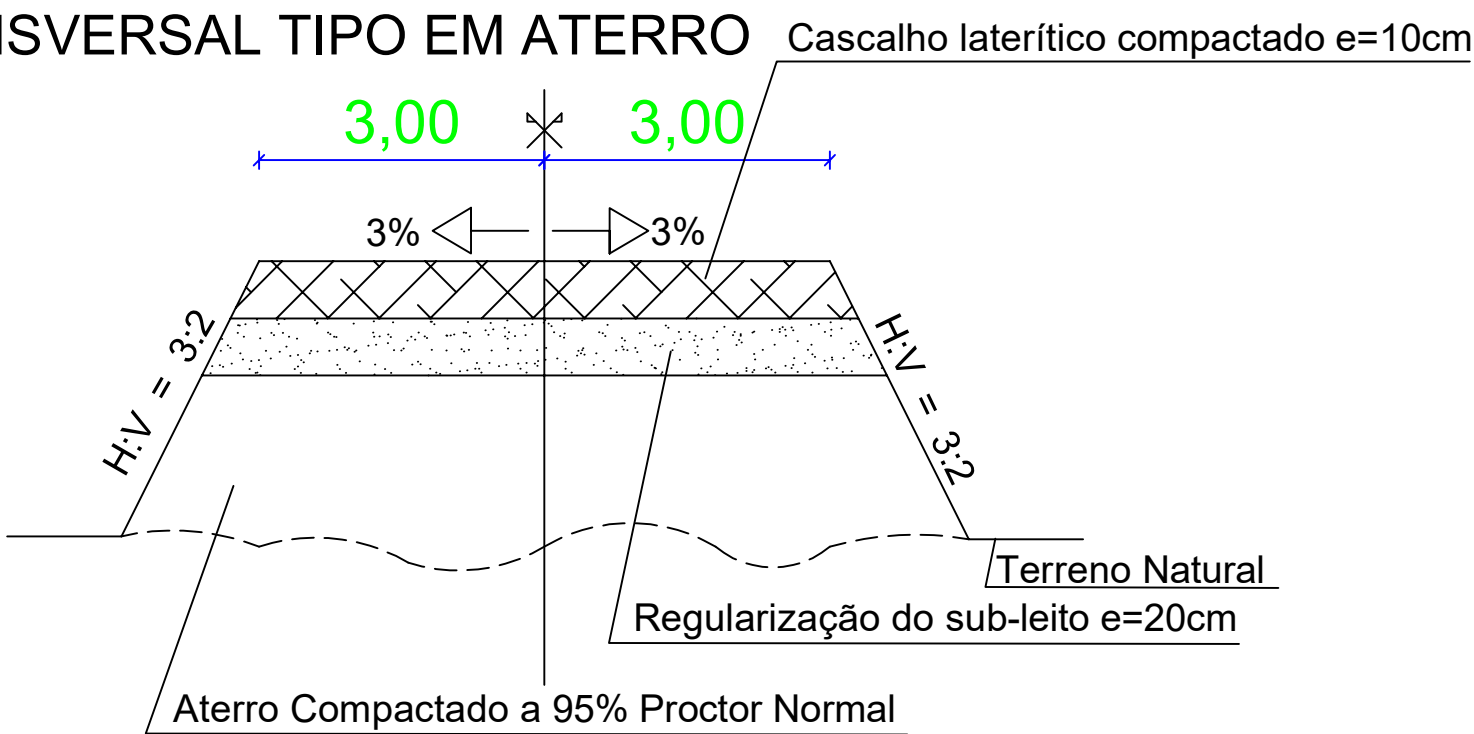

SEÇÃO TRANSVERSAL TIPO CORTE

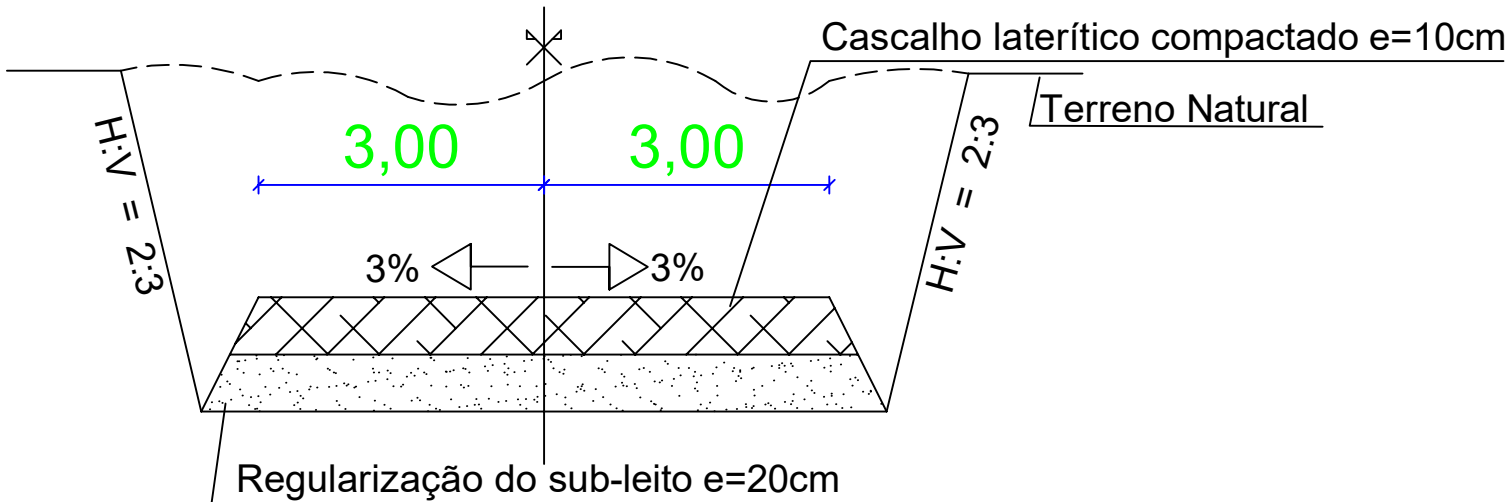

SEÇÃO TRANSVERSAL TIPO CORTE

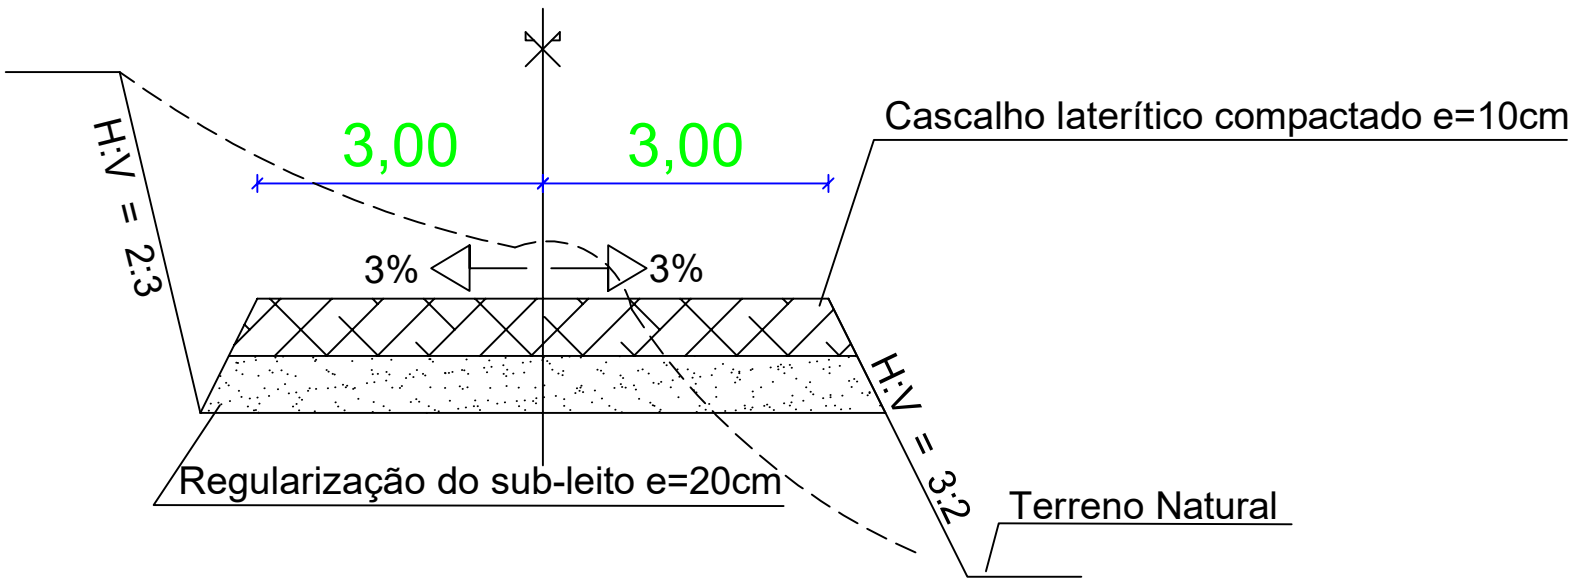

PROJETO: RECUPERAÇÃO DE ESTRADA VICINAL			TÍTULO: SEÇÃO TRANSVERSAL E DETALHES	
CLIENTE: PREFEITURA MUNICIPAL DE SENADOR ALEXANDRE COSTA			EXTENSÃO DA ESTRADA (M): 173.556 km	LARGURA (M): 6 m
ENDEREÇO: ZONA URBANA E RURAL DO MUNICIPIO DE SENADOR ALEXANDRE COSTA-MA			ESCALA DE PLOTAGEM: 1:50	ESCALA DE DESENHO: INDICADA
DESENHO:	FASE: EXECUTIVO	REVISÃO: 00	DATA: JUL/2024	PRANCHA: 01/02
RESPONSÁVEL TÉCNICO:				