

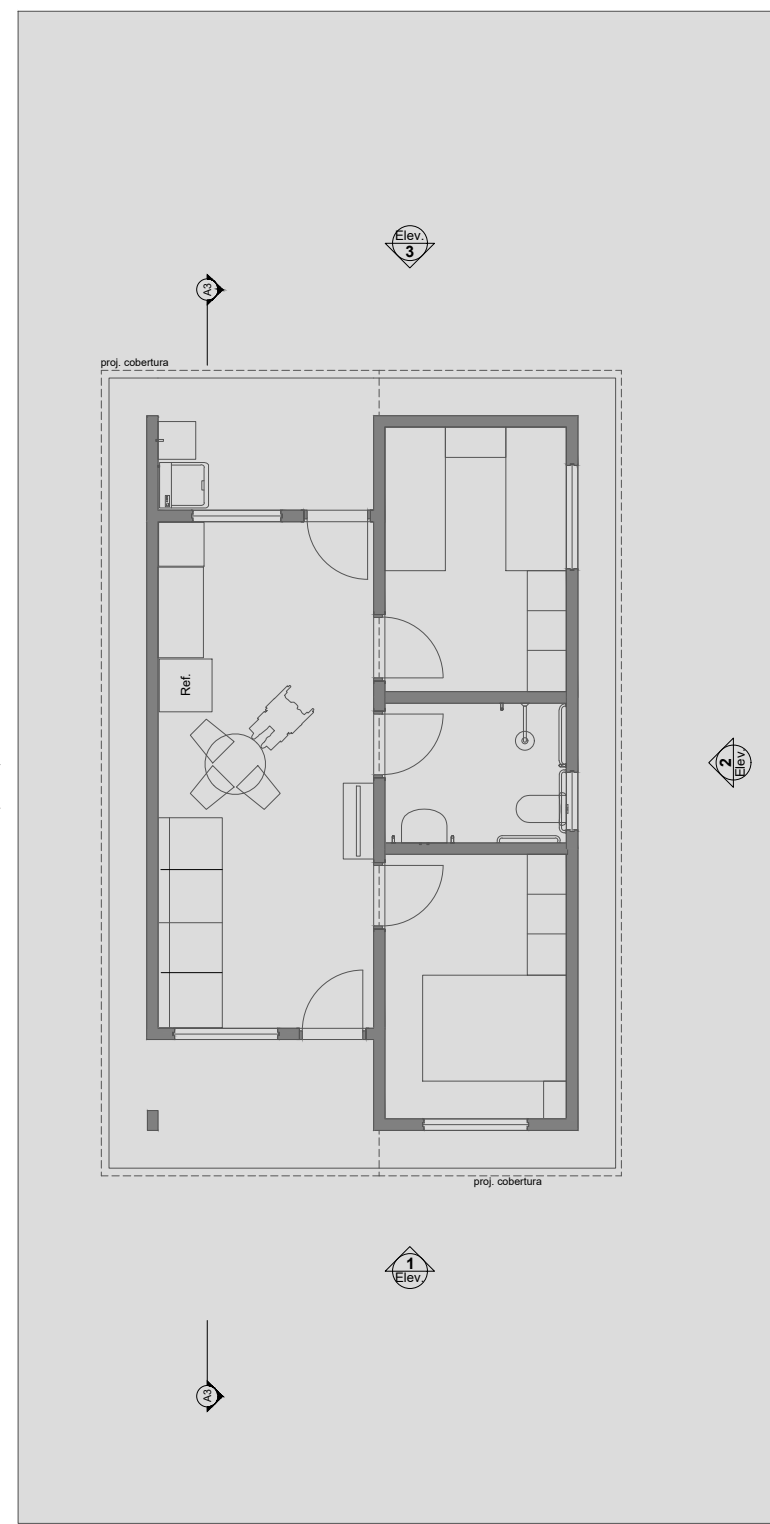



0 Planta Térreo  
Escala: 1:50

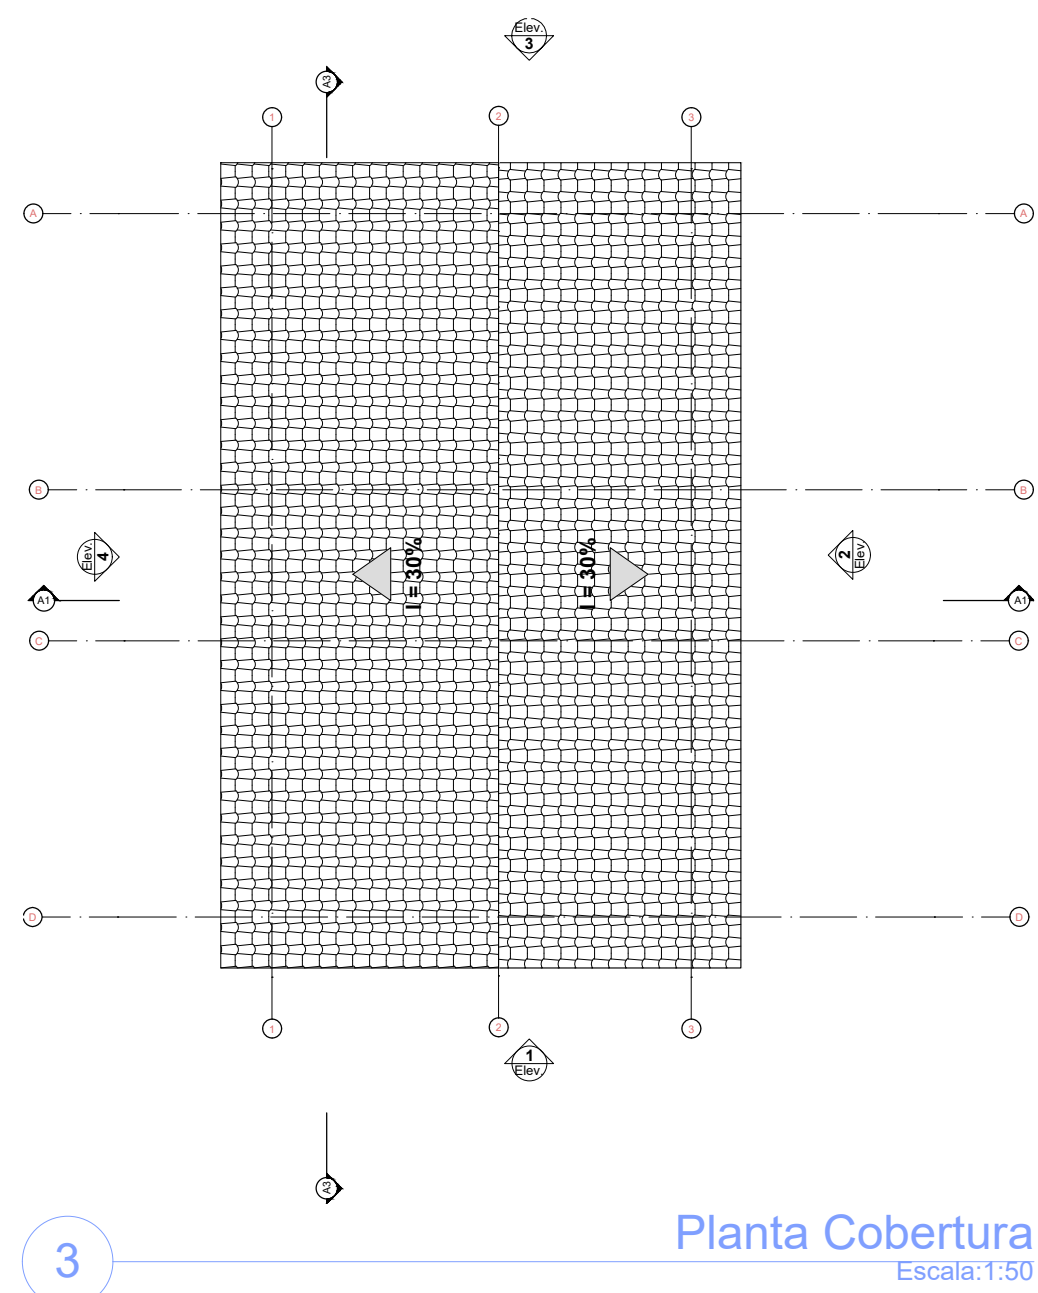



1 LAYOUT  
Escala: 1:100

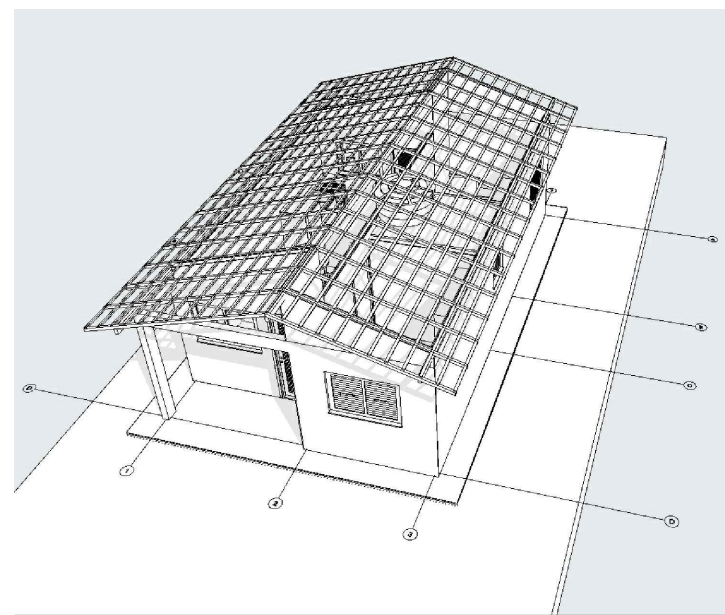


3 Planta Cobertura  
Escala: 1:50

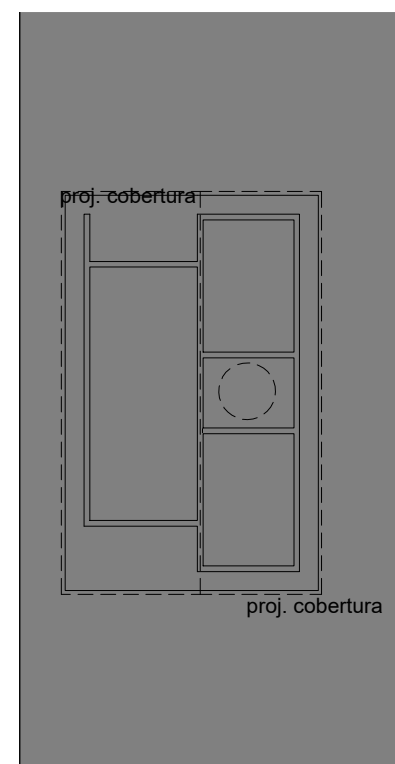


2 Implantação  
Escala: 1:200

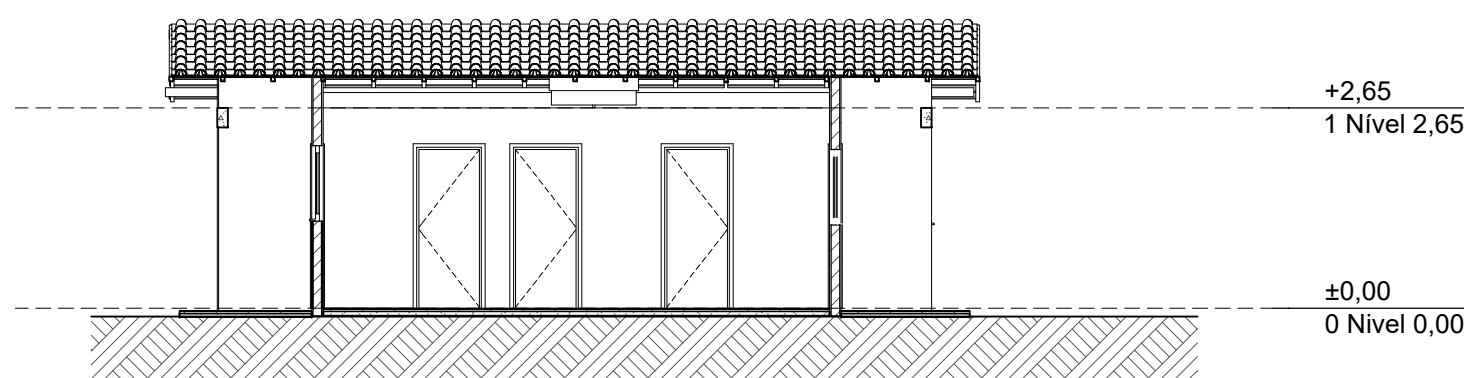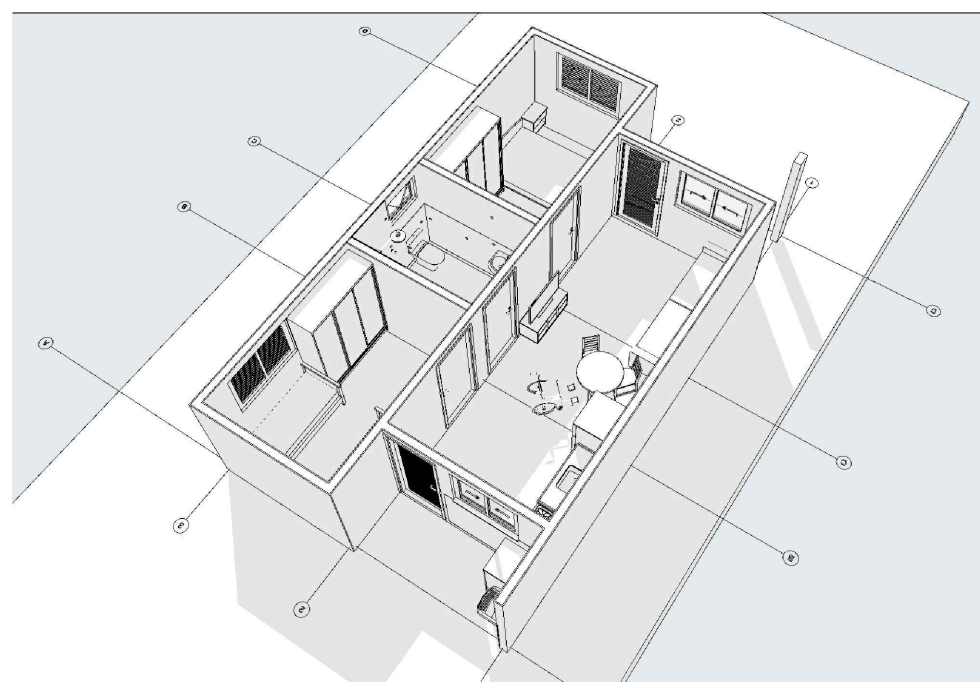


A3 Corte  
Escala: 1:100

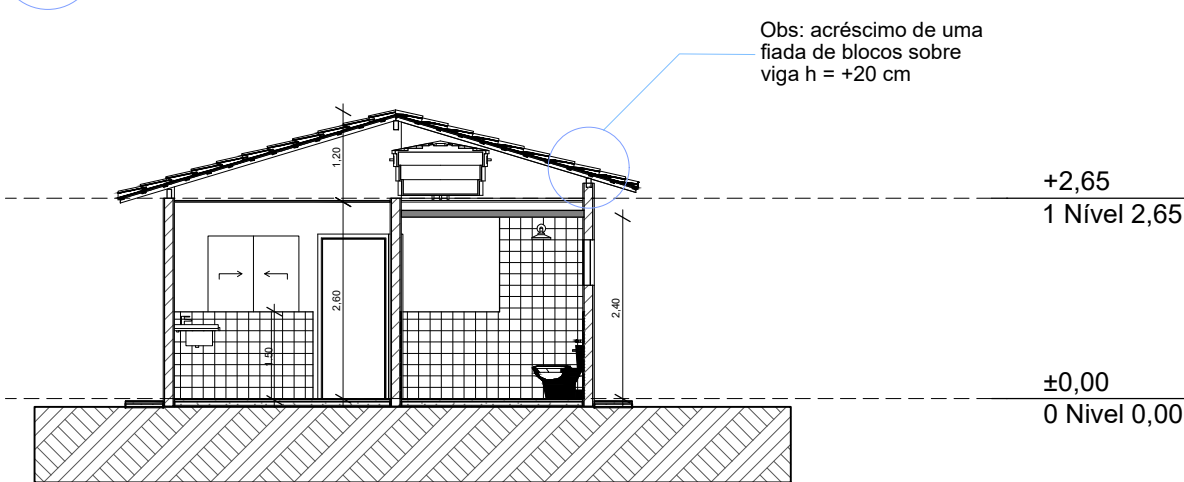


A1 Corte  
Escala: 1:100

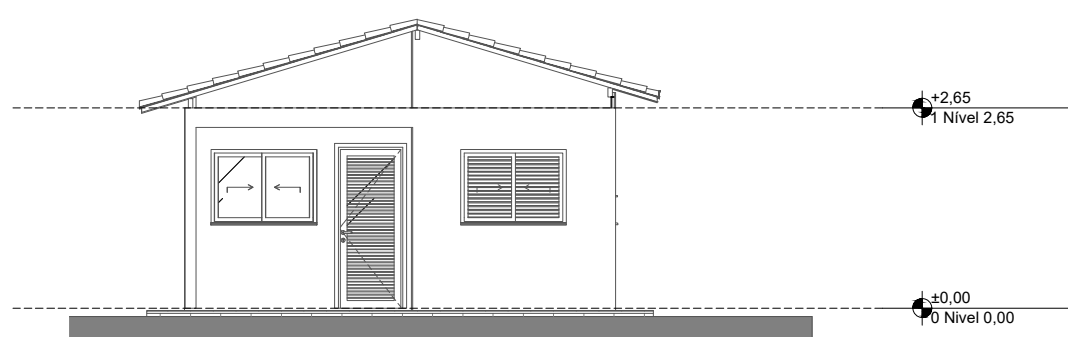


1 Elevação Frontal  
Escala: 1:100

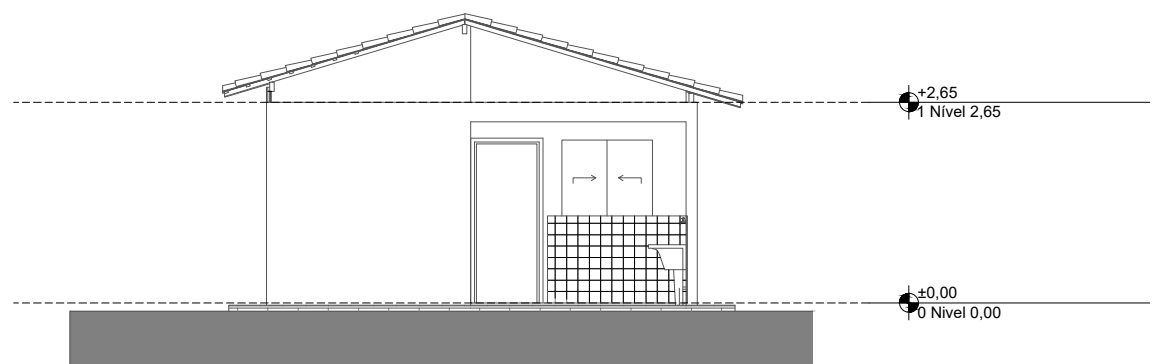

3 Elevação Posterior  
Escala: 1:100

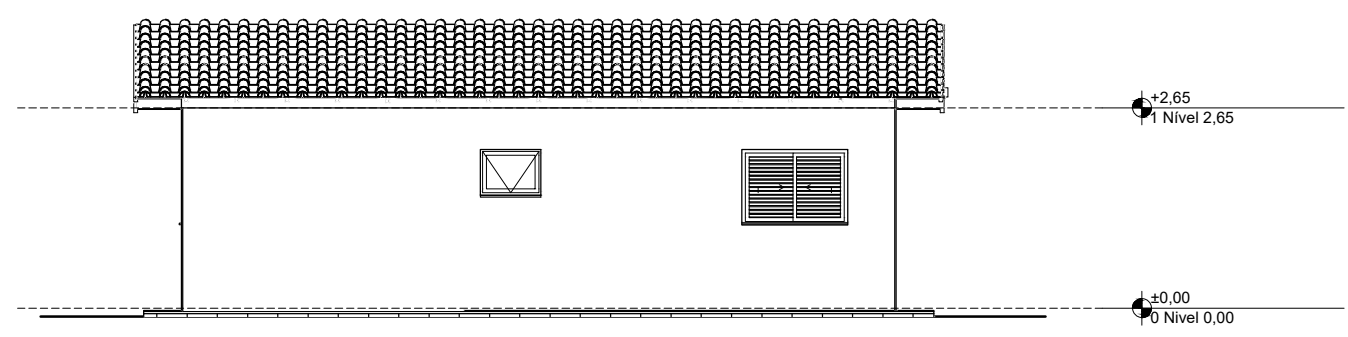

2 Lateral Direita  
Escala: 1:100

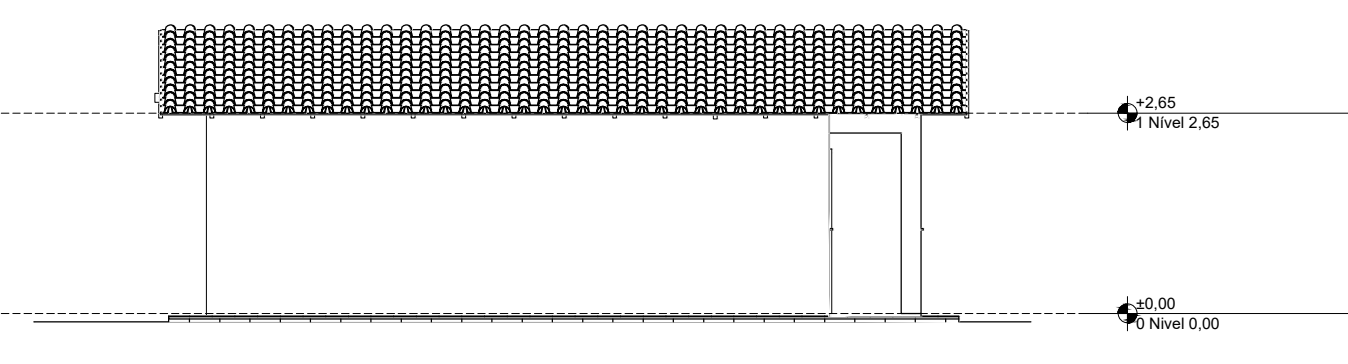

4 Lateral Esquerda  
Escala: 1:100

REV.	DESCRIÇÃO	MODIFICADO POR	DATA

Quadro de Áreas			
Piso de Origem	Cômodo	Área Medida	
Nível 0,00	01	ESTAR / COZINHA	19,10
	02	DORM. 01	8,40
	03	BANHO	4,44
	04	DORM. 02	8,40
	05	VARANDA	3,56
	06	LAVANDERIA	3,56
			47,46 m²

PROVISÃO DE UNIDADES HABITACIONAIS			
PREFEITURA MUNICIPAL DE SENADOR ALEXANDRE COSTA - MA			
TÍTULO: PROJETO ARQUITETÔNICO		Nº DA PROPOSTA: 039871/2025	
RESPONSÁVEL TÉCNICO: FRANCISCO MOTA FREITAS	CREA: 111820021-7	ASSINATURA DO RESP. TÉCNICO:	DATA: SETEMBRO/2025
OBJETO: Provisão de unidades habitacionais no município de Governador Acher/MA (Novo PAC)		FOLHA: 01/01	
DESENHISTA: ---	ÁREA CONSTRUIDA: ---	ESCALA: INDICADA	
RESPONSÁVEL PELO PROPONENTE: NILO AROUCHE			