

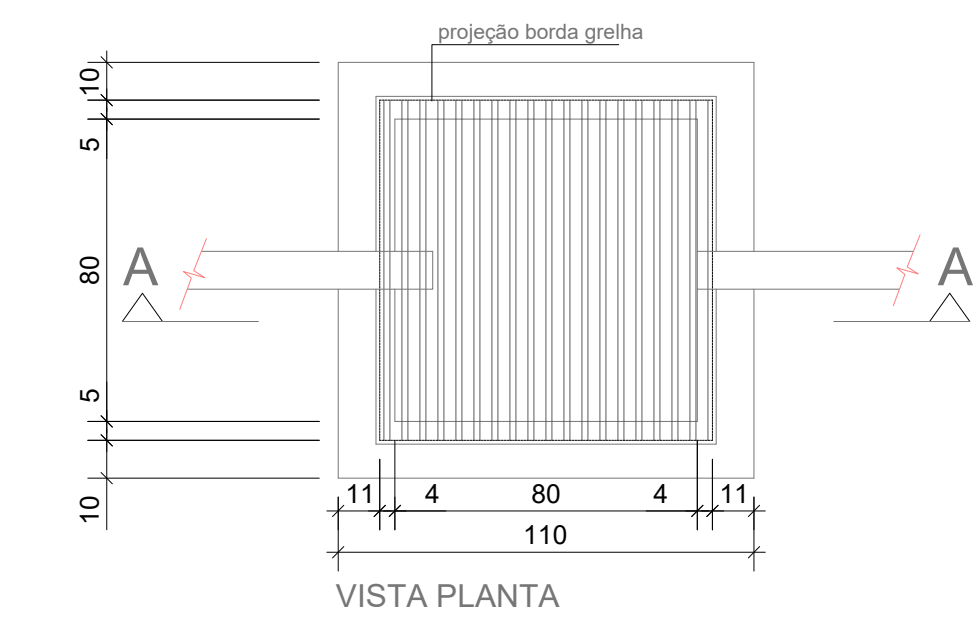


1 PROJETO DE INSTALAÇÕES DE ÁGUAS PLUVIAS TÉRREO  
ESCALA 1/100

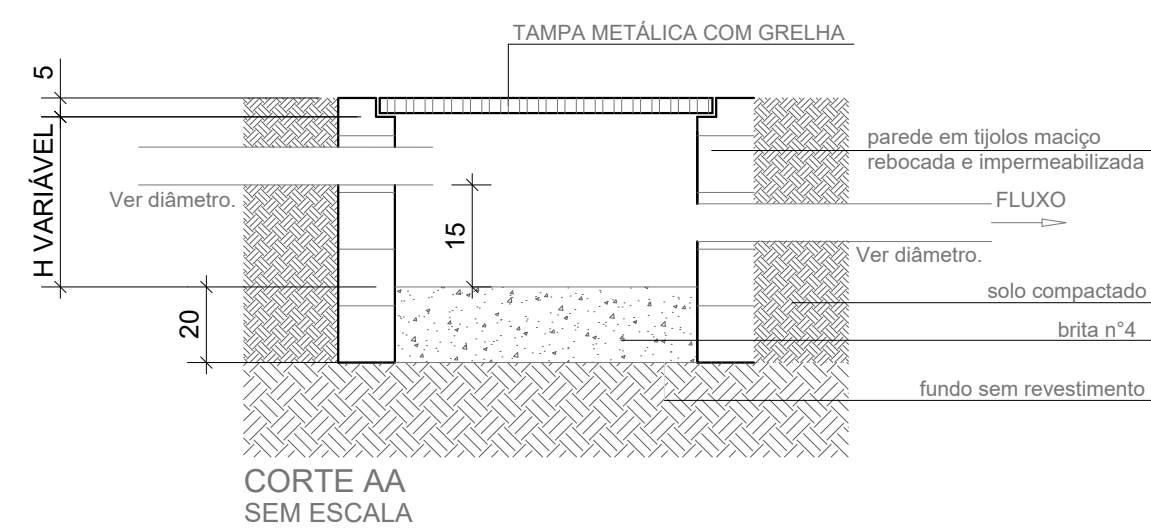


3 DETALHE CAIXA DE AREIA 80x80cm  
ESCALA 1/20


LISTA MATERIAL		
TUBO PVC 100mm	18	Barras
TUBO PVC 150mm	4	Barras
TUBO PVC 200mm	5	Barras
JOELHO 45 100mm	22	un
JOELHO 90 100mm	20	un
JOELHO 90 100mm VISITA	10	un
JUNÇÃO 100x100mm	2	un
CAIXA DE AREIA	10	un

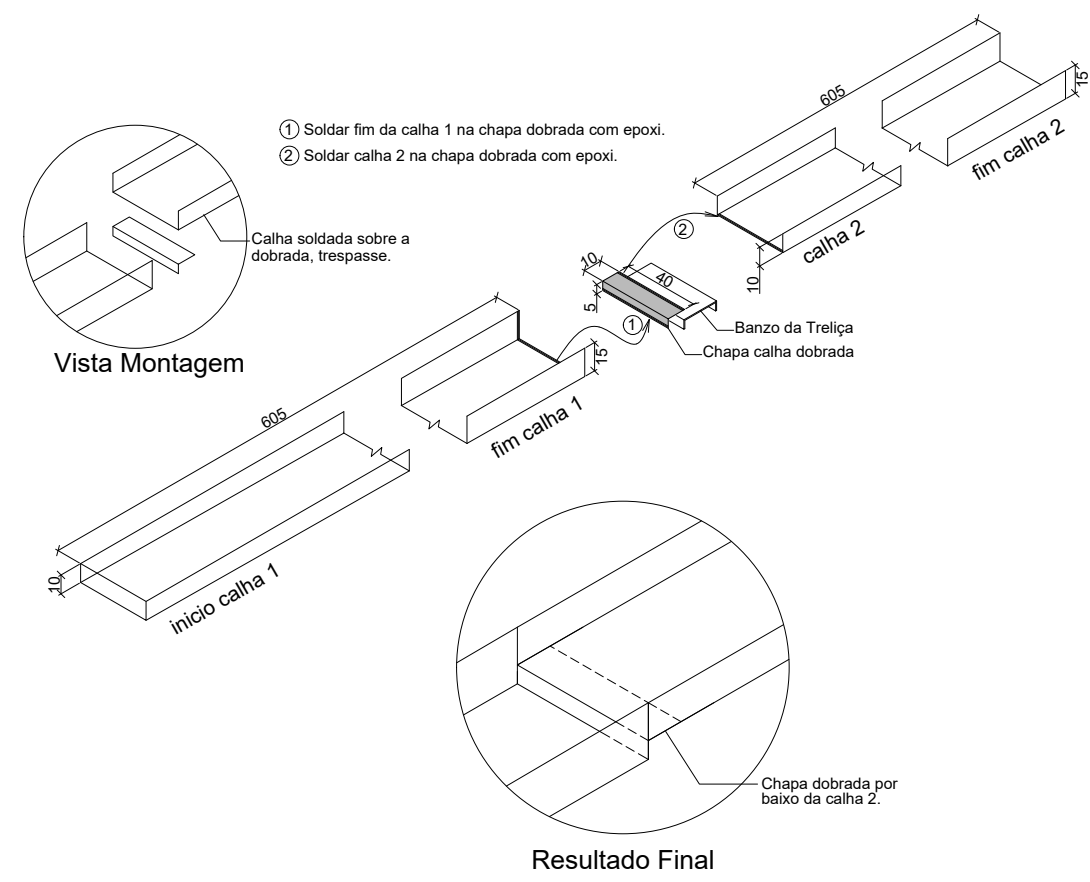


4 DETALHE CONEXÃO E EMENDA CALHAS  
ESCALA: SEM

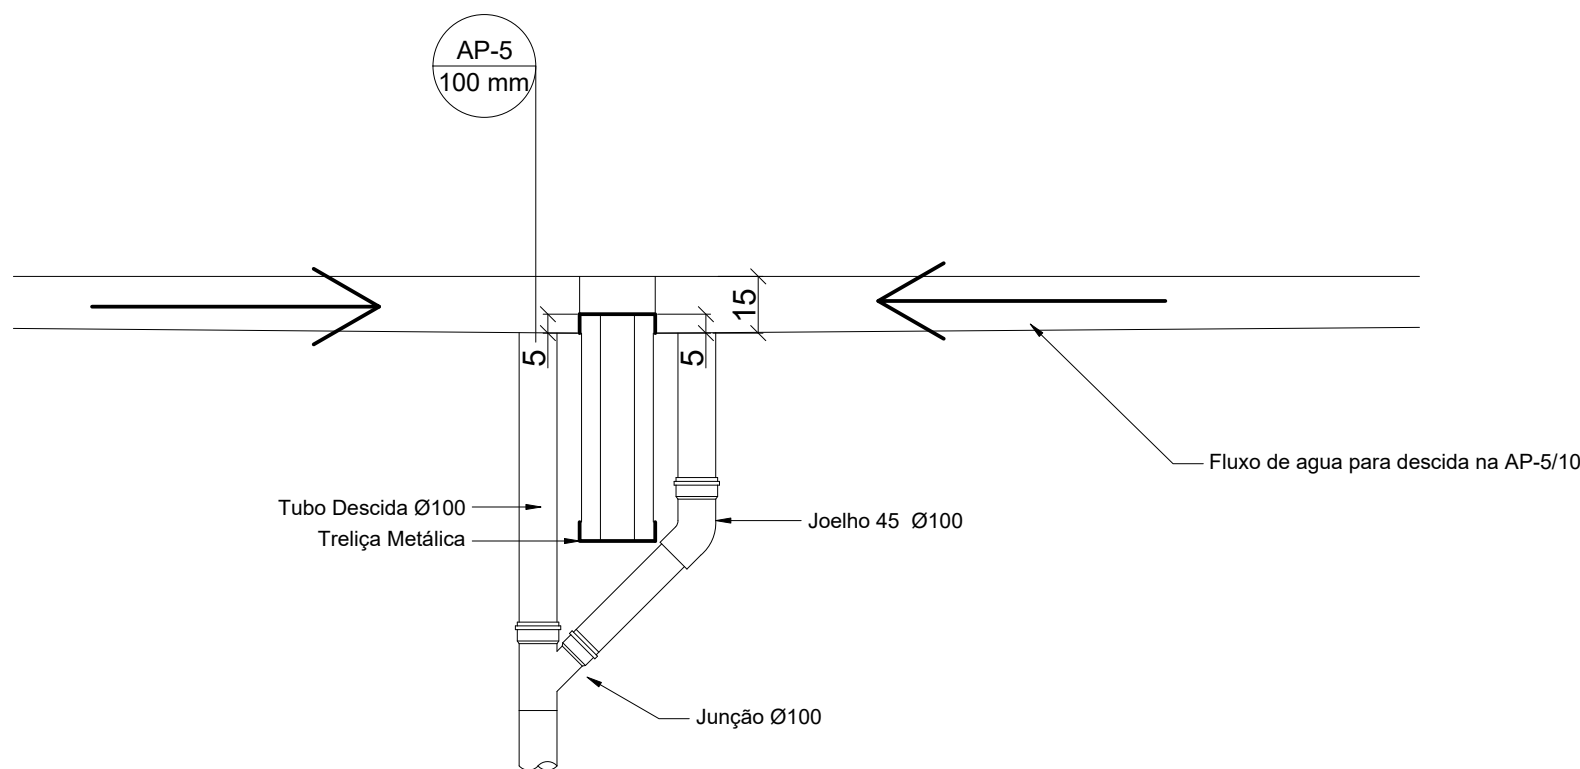

5 DETALHE DESCIDA AP5 e AP-10  
ESCALA: SEM

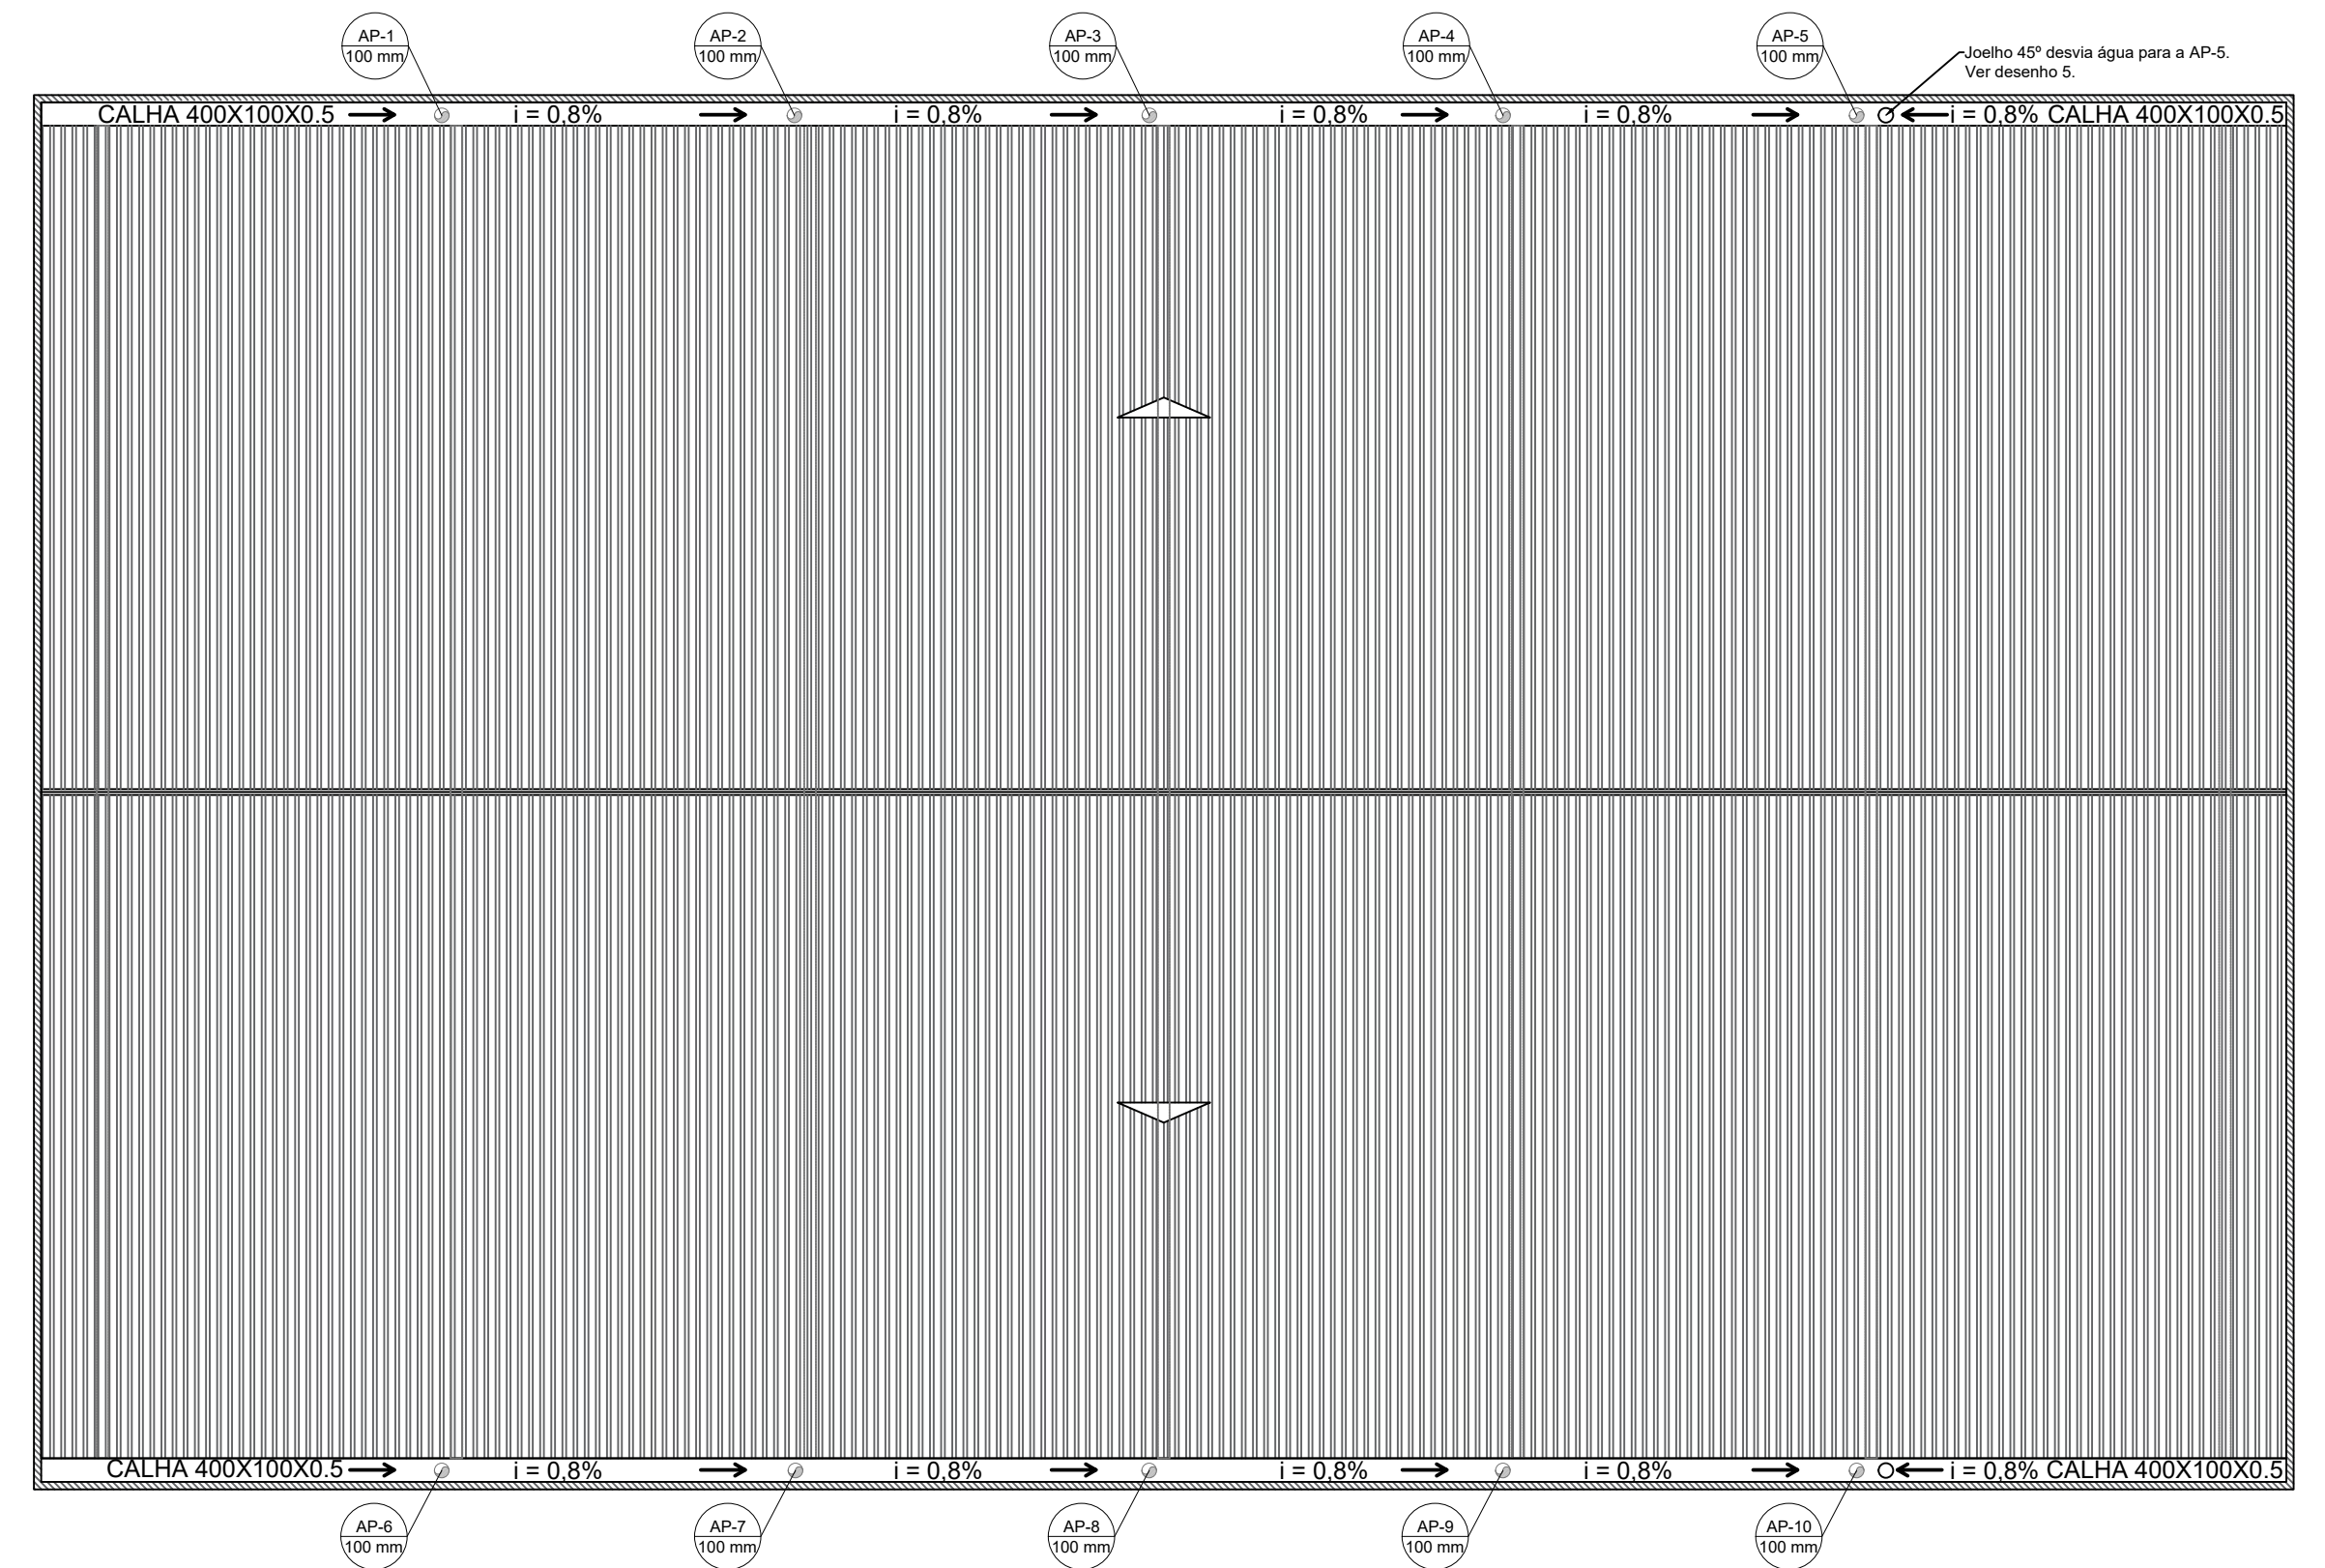

2 PROJETO DE INSTALAÇÕES DE ÁGUAS PLUVIAS COBERTURA  
ESCALA 1/125

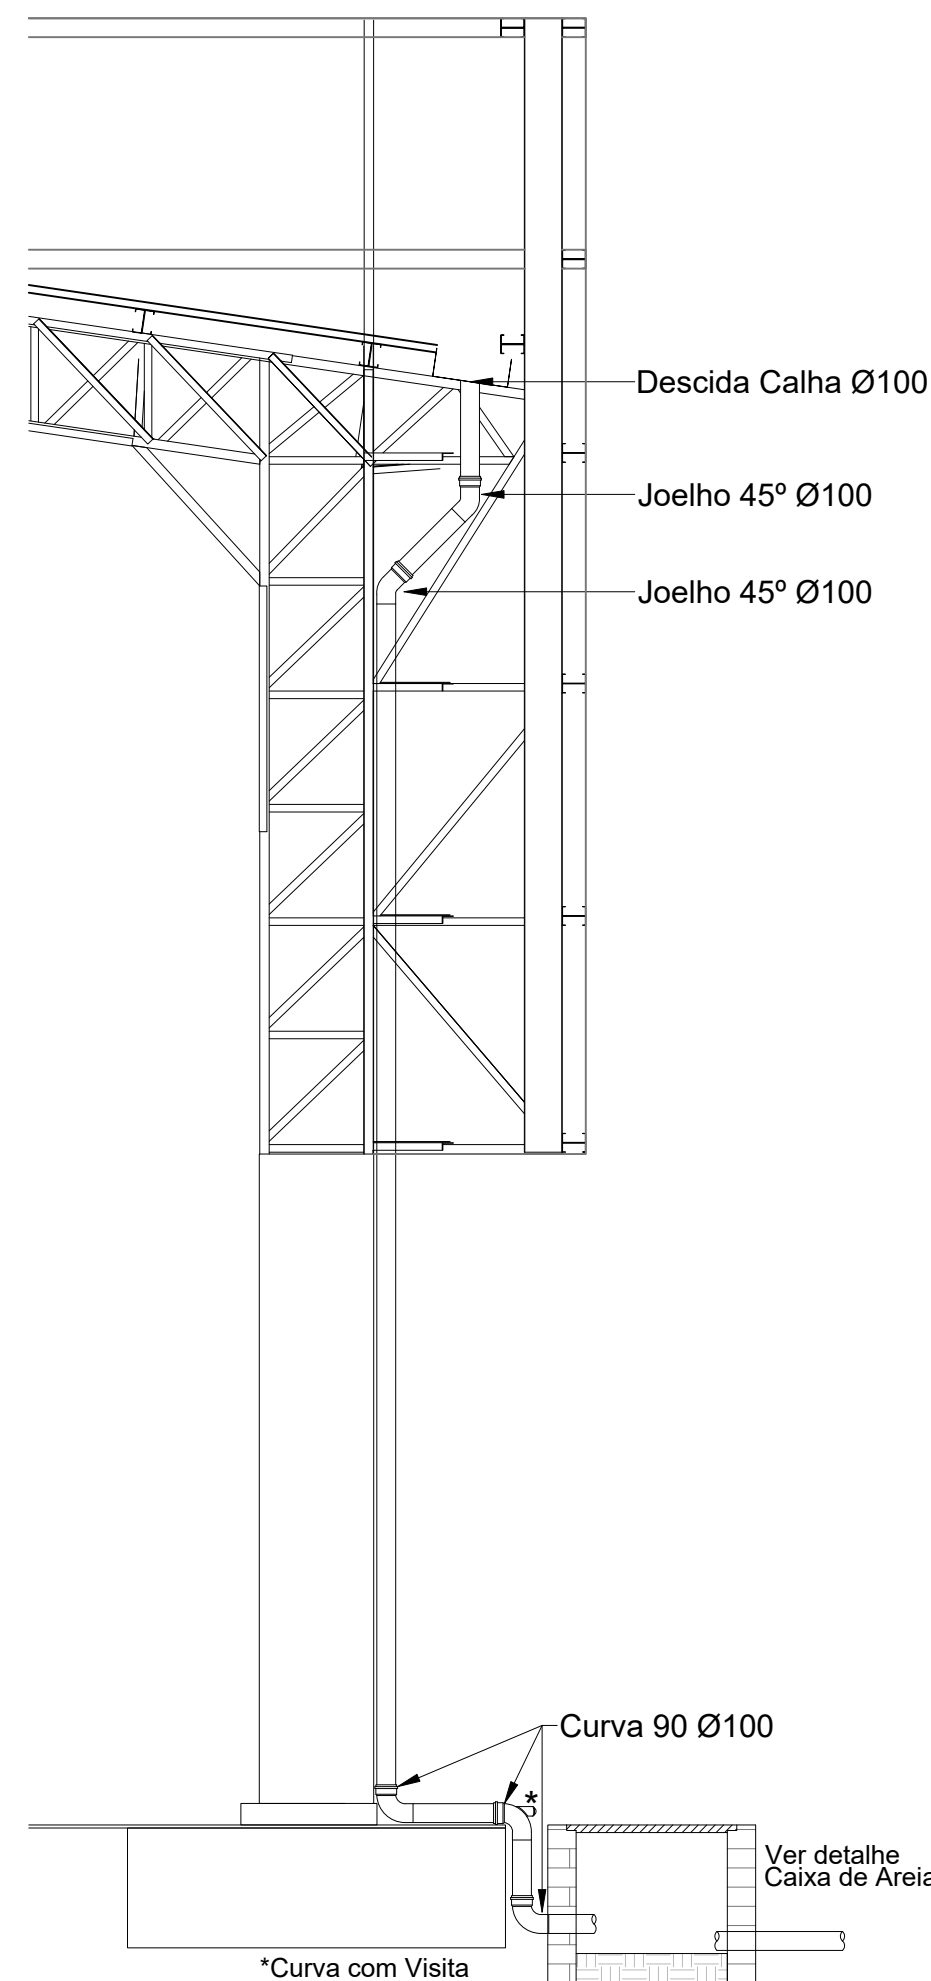

6 DETALHE DESCIDA DAS AGUAS PLUVIAS.  
ESCALA 1/25

CONTROLE DE REVISÕES

Nº	DATA	DESCRIÇÃO
<b>FNDE</b> <i>Fundo Nacional de Desenvolvimento da Educação</i>		
MINISTÉRIO DA EDUCAÇÃO		
PROJETO PADRÃO - FNDE		
PROPRIETÁRIO: :		
ENDEREÇO:		
MUNICÍPIO - UF:		
PROPRIETÁRIO		
RESP. TÉCNICO CREA		
AUTOR DO PROJETO: Eng. Civil Alexandre Rodrigues de Lima CREA 22.152/D-DF		
DLFO		CREA
		RA
OBSERVAÇÕES:		
QUADRA COBERTA ABERTA 35m/s		
PROJETO DE INSTALAÇÕES HIDRAULICAS		
COORDENAÇÃO CGEST - Coordenação Geral de Infraestrutura Educacional		PROJETO DE INSTALAÇÕES PLUVIAIS TÉRREO PROJETO DE INSTALAÇÕES PLUVIAIS COBERTURA DETALHES GERAIS
HAP		
REVISÃO R00		ESCALA INDICADA DATA EMISSÃO JANEIRO/2021
PRANCHA		01/01
FORMATO (841x594)		