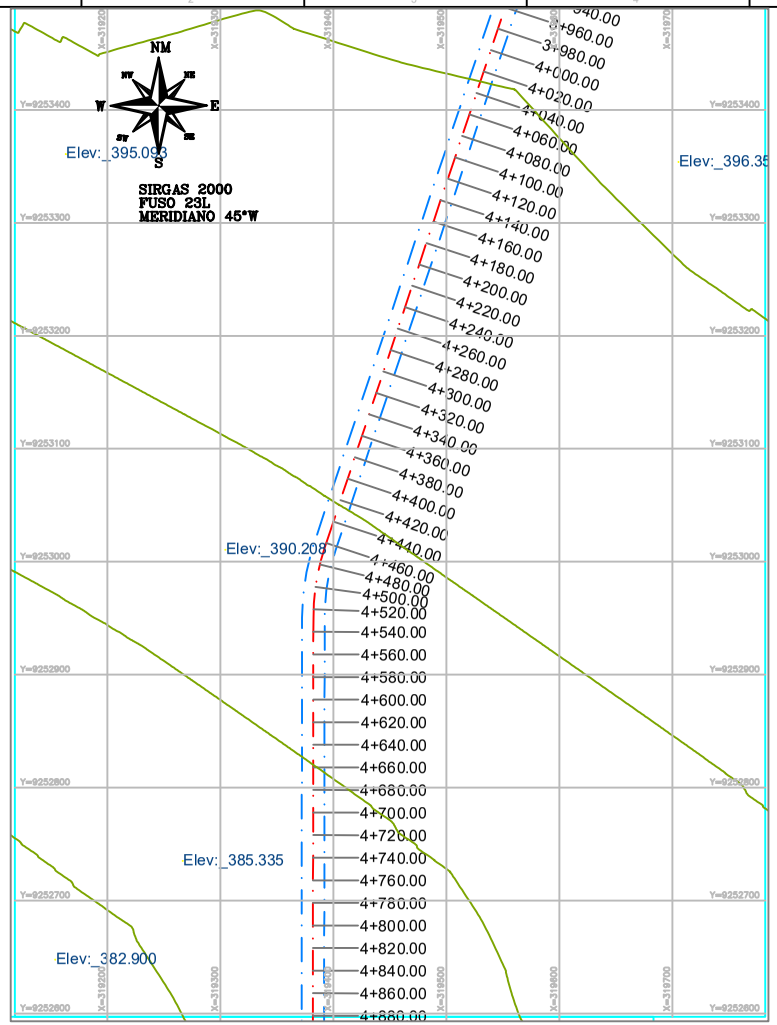

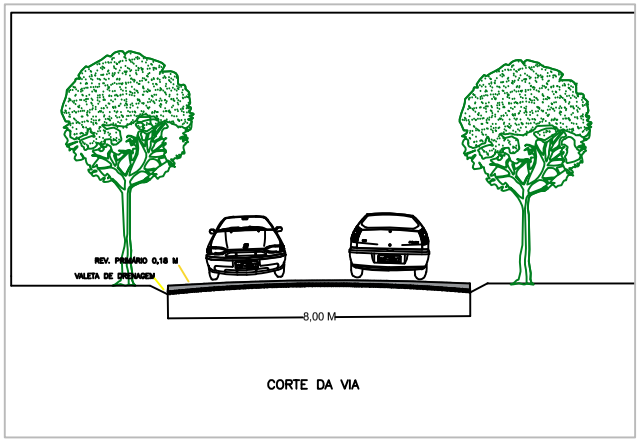

CORTE DA VIA

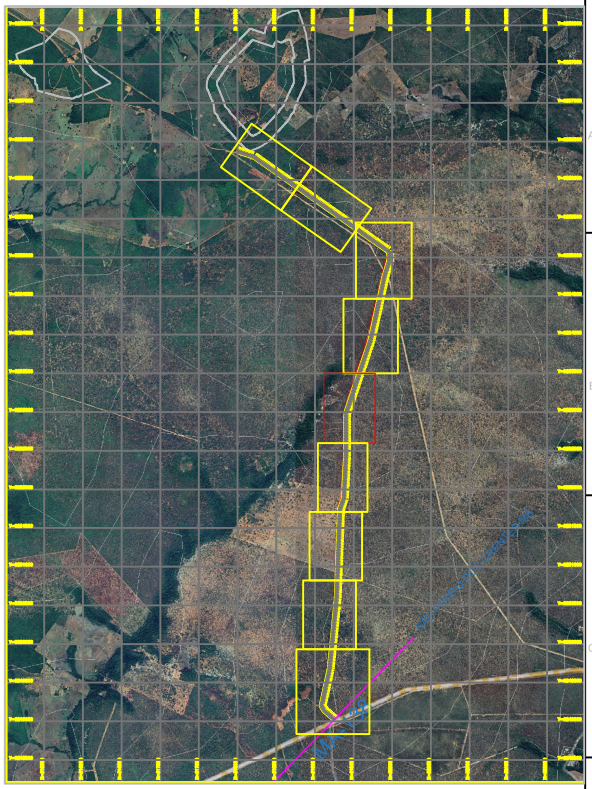

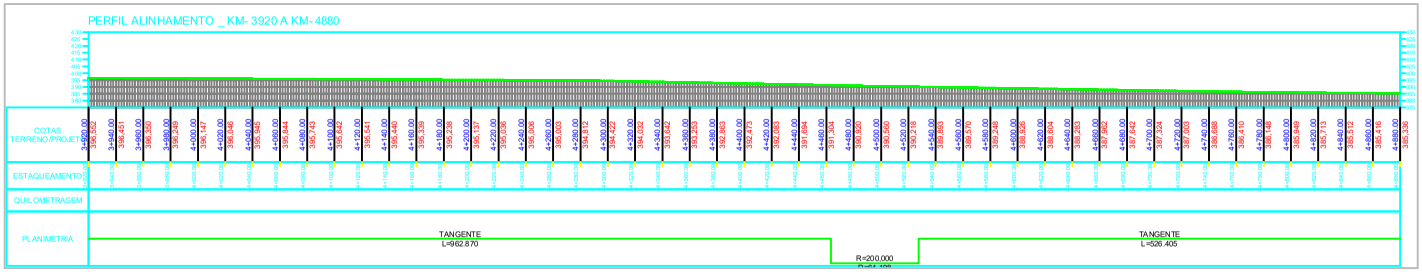

ABAIXO : LEGENDAS - OBSERVAÇÕES - ALTEREÇÕES - REVISÕES - DADOS TÉCNICOS - RELATÓRIO TÉCNICO.

LEGENDAS :

APROVADO PELO MUNICÍPIO

APROVADO PELO MUN. DE SÃO JOÃO DO PARAÍSO

DADOS TÉCNICOS

TODAS AS REFERÊNCIAS DE DISTÂNCIA ESTÃO EM METROS

TRECHO_01
PRANCHA_01
ESTACA: 0+000 A 1+600

PREFEITURA DE SÃO PEDRO DOS CRENTES
Trabalho é nossa marca

Nº PROJETO
CORTE DA VIA / DETALHE PERFIL LONGITUDINAL

DESCRIÇÃO
RECUPERAÇÃO DE ESTRADA VICINAL

LOCAL
SÃO PEDRO DOS CRENTES - MA

RESPONSÁVEL TÉCNICO
GUILHERME PINHEIRO MACHADO
SILVA:07464059360
GUILHERME PINHEIRO MACHADO
SILVA:07464059360

CLIENTE / PROPRIETÁRIO / ÓRGÃO
PREFEITURA MUNICIPAL DE SÃOPEDRO DOS CRENTES-MA

ESCALA: 1/50.000
ÁREAS:
PERÍMETROS:
DESENHISTA: ALEXANDRE CEZAR
DATA: 21/01/2025
FOLHA: A2 01 001

ARQUIVO
É PROIBIDO A REPRODUÇÃO TOTAL OU PARCIAL DESTE PROJETO, SEM A AUTORIZAÇÃO DO PROFISSIONAL RESPONSÁVEL - LEI Nº9610(19/02/1998) ARTIGO 7º - INCISO X

FORMATO A2 – 420 x 594 mm