



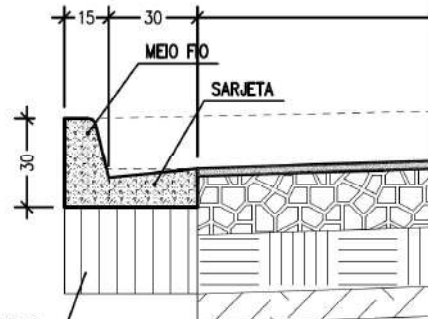

ATERRO COMPACTADO

ID: 679704 e CRC: 04B19597

CONTEÚDO:			
PREFEITURA MUNICIPAL DE CHUPUNGUA - RO			
TÍTULO DO PROJETO:			
REFORMA DO CANTEIRO CENTRAL DA AVENIDA TANCREDO NEVES			
CONTEÚDO:			
PROJETO ARQUITETÔNICO			
PLANTA BAIXA E LOCAÇÃO			
ENDEREÇO DA OBRA:			
AV. TANCREDO NEVES			
CHUPUNGUA - RO			
PROPRIETÁRIO:			
PREFEITURA MUNICIPAL DE			
CHUPUNGUA - RO			
ZONA:			
-%			
TAXA DE OCUPAÇÃO:			
-%			
ÁREAS:			
RUA SANTOS DA SILVA			
ENCL. CIVIL - CREA 17000-0-RO			
RESP. PELO PROJETO			
DECLARO QUE A APROVAÇÃO DO PROJETO NÃO IMPLICA NO			
RECONHECIMENTO PELA PREFEITURA DO DIREITO DE PROPRIEDADE			
DO TERRENO.			
UN. DO DESENHO:	ESCALA:	DATUM:	CADETA:
Metros	Indicadas	ABRIL/2025	PRONAL
			01/01

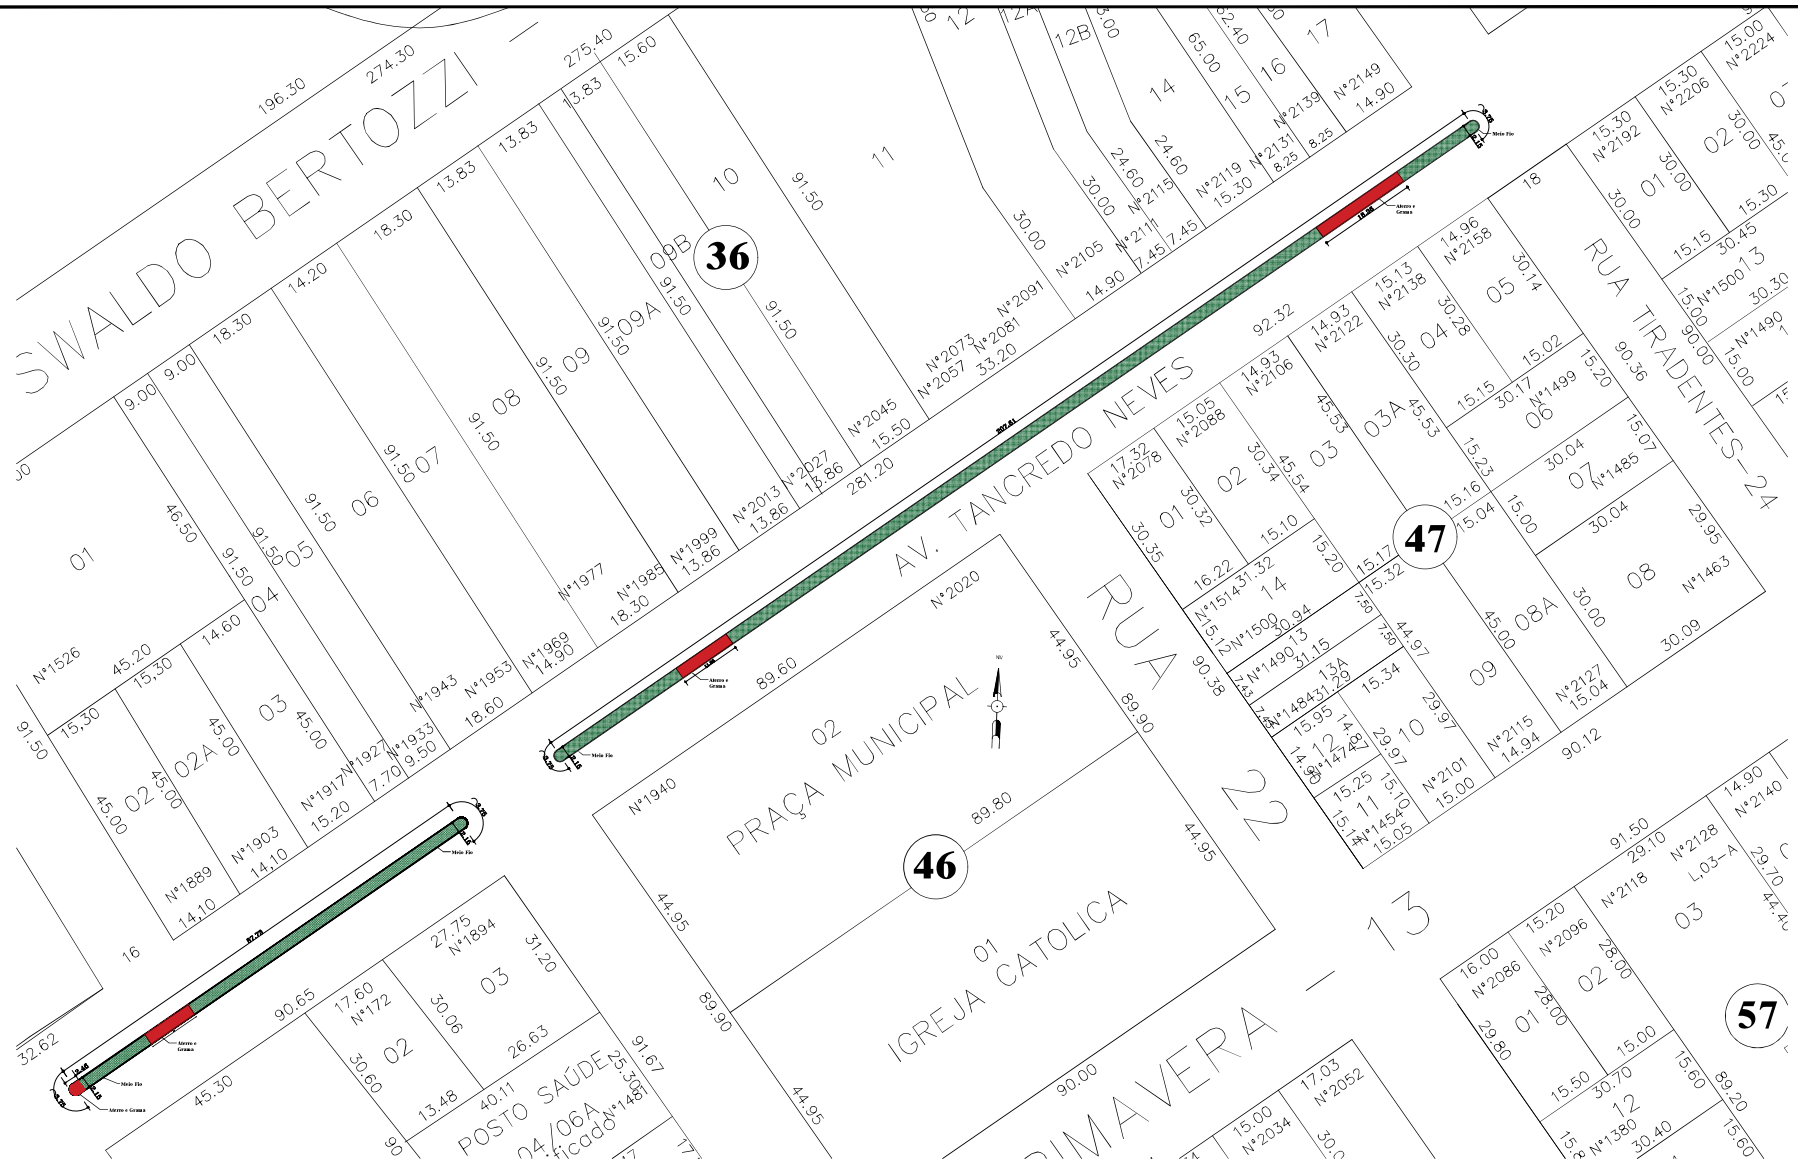

Município de Chupinguaia

01.587.887/0001-29

Avenida Valter Luiz Filus

www.chupinguaia.ro.gov.br

FICHA CADASTRAL DO DOCUMENTO ELETRÔNICO

Tipo do Documento	Identificação/Número	Data
-	7-PROJETO ARQUITETÔNICO	09/05/2025

ID: **679704**

CRC: **04B19597**

Processo: **1-1182/2025**

Usuário: **POLIANA LINS GARCES DA COSTA**

Criação: **09/05/2025 11:57:14** Finalização: **09/05/2025 11:57:15**

Processo



Documento



MD5: **E7D8DF61DC177D4D2DB48DB24F09C379**

SHA256: **8B3BF183792103871FE6917F6DB539BA7451093D39E67E714ED0165B6A0CEDA7**

Súmula/Objeto:

REFORMA CANTEIRO CENTRAL AV. TANCREDO NEVES

INTERESSADOS

SEMOSP - SECRETARIA MUNICIPAL DE OBRAS	Chupinguaia	RO	09/05/2025 11:57:14
--	-------------	----	---------------------

ASSUNTOS

REFORMA DO CANTEIRO CENTRAL AV. TANCREDO NEVES	09/05/2025 11:57:14
--	---------------------

A autenticidade deste documento pode ser conferida através do QRCode acima ou ainda através do site transparencia.chupinguaia.ro.gov.br informando o ID 679704 e o CRC 04B19597.