

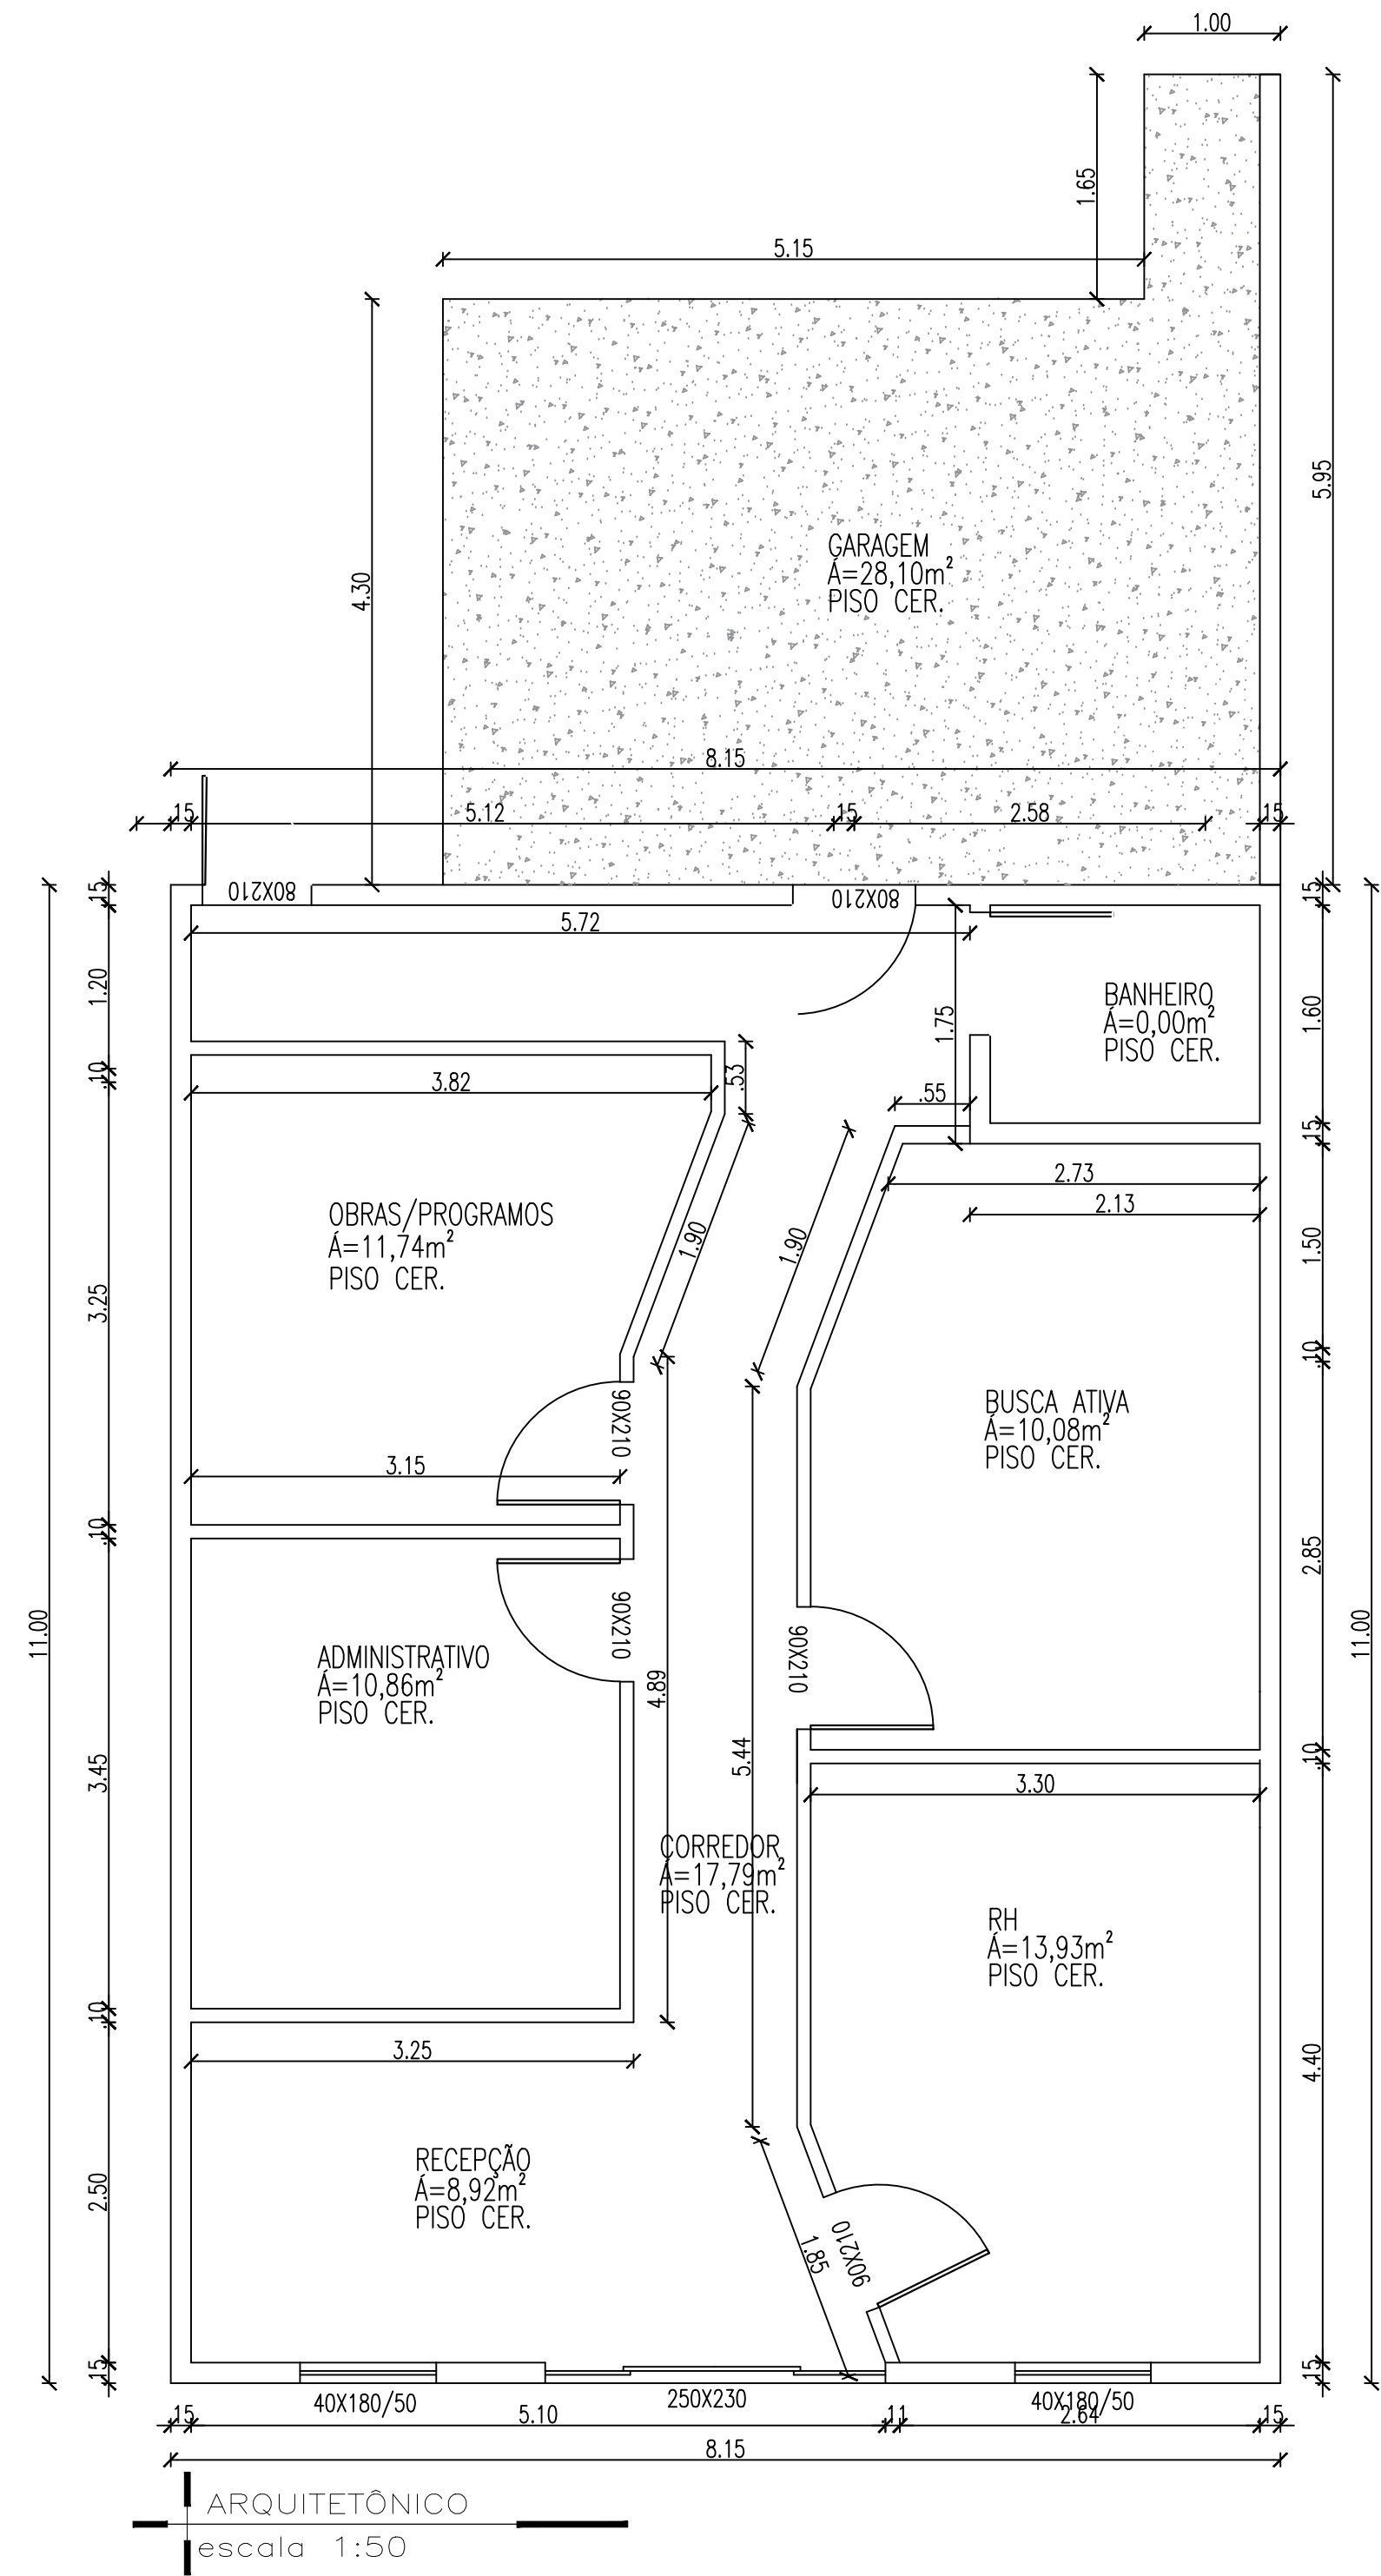



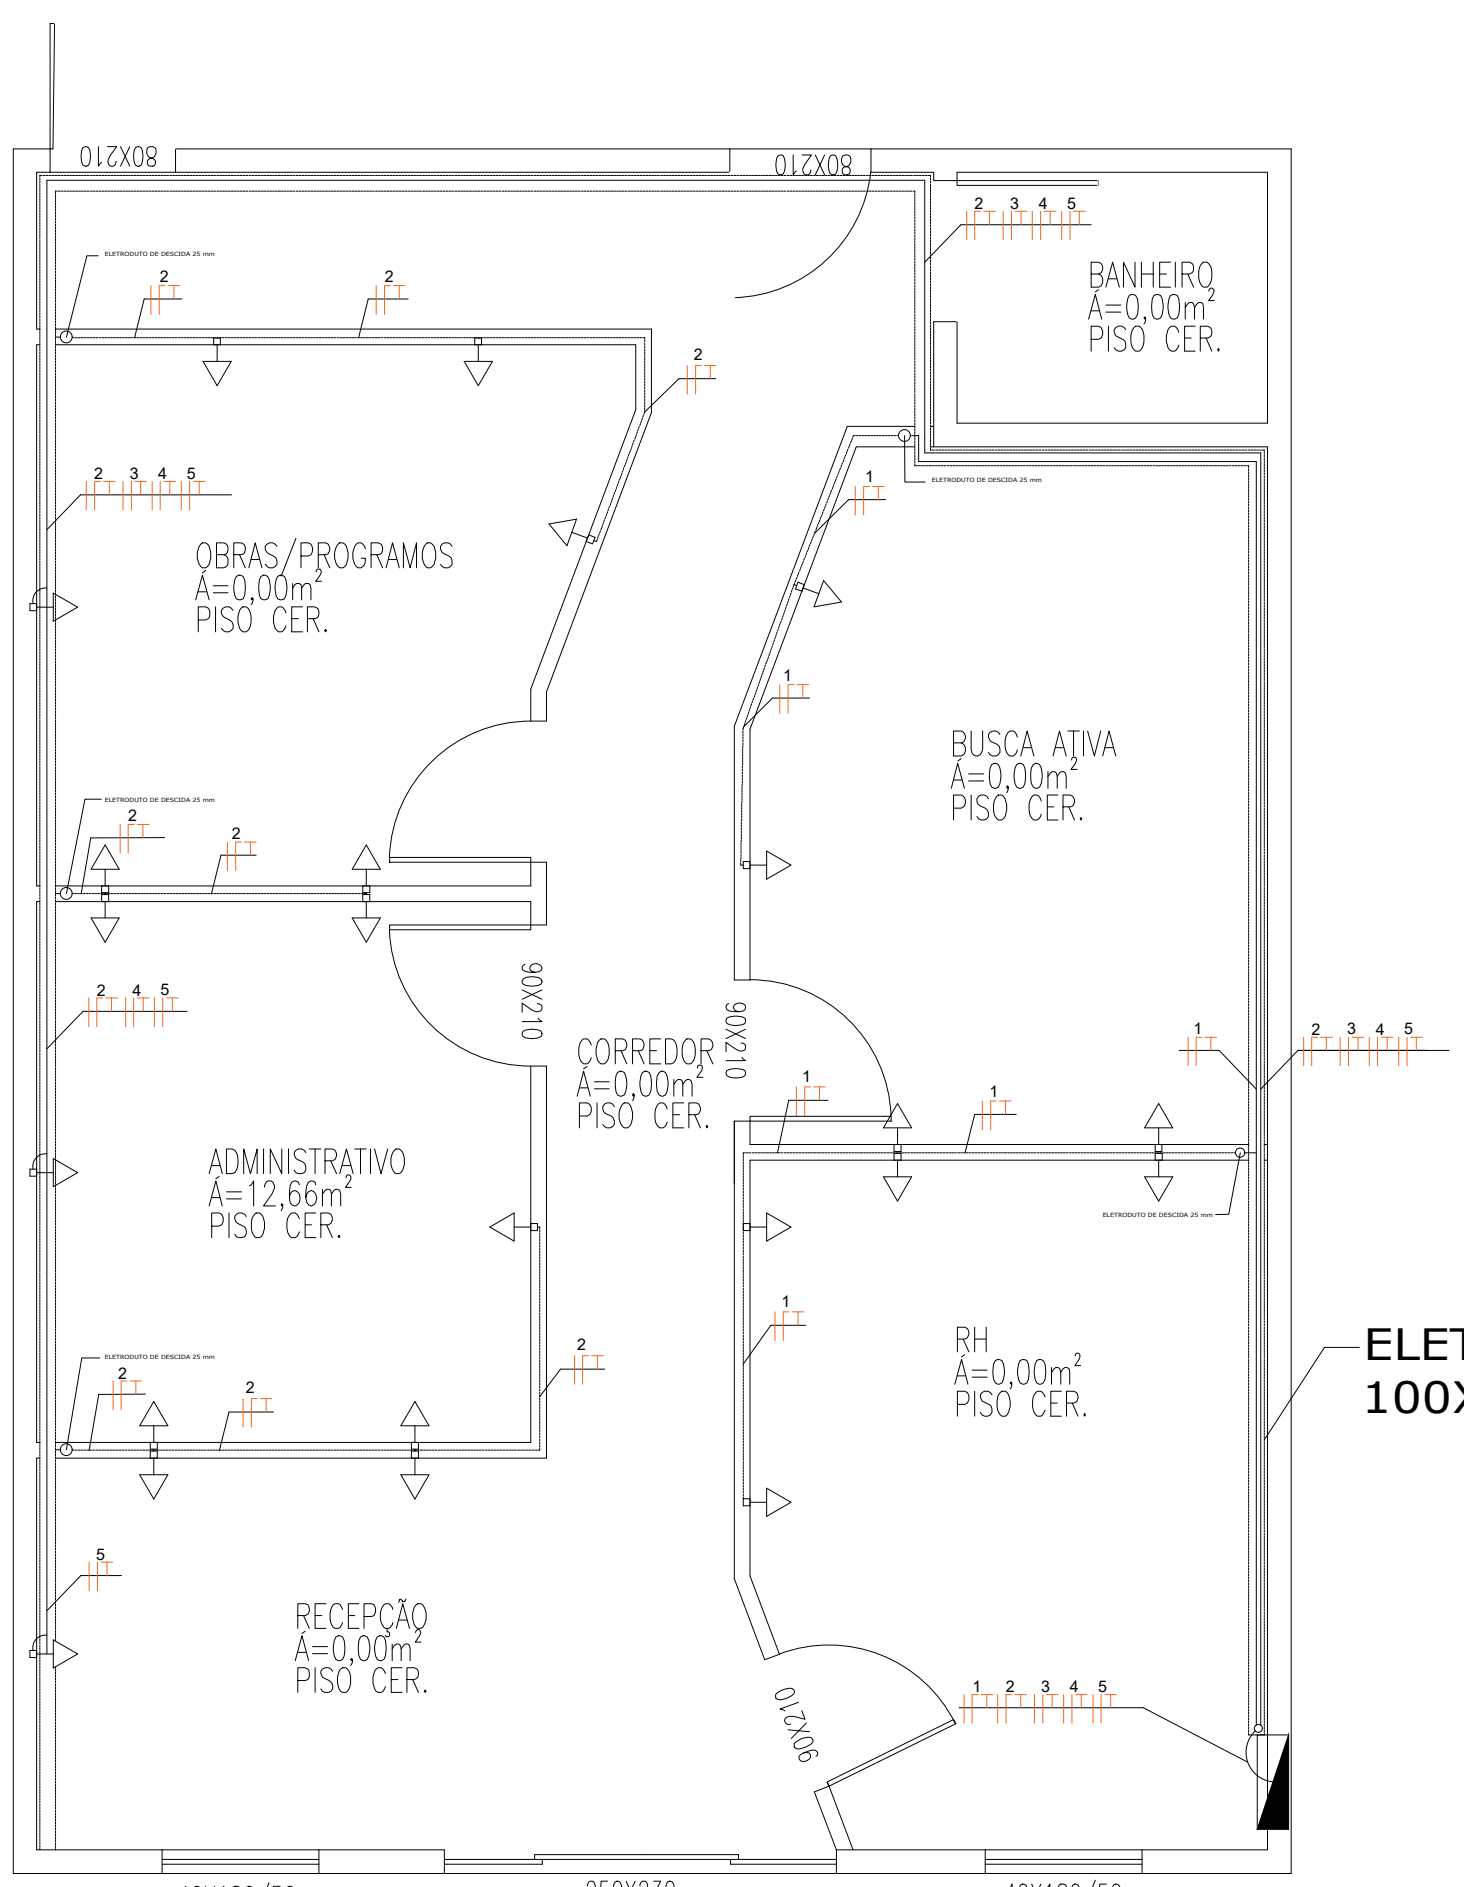


LEGENDA:

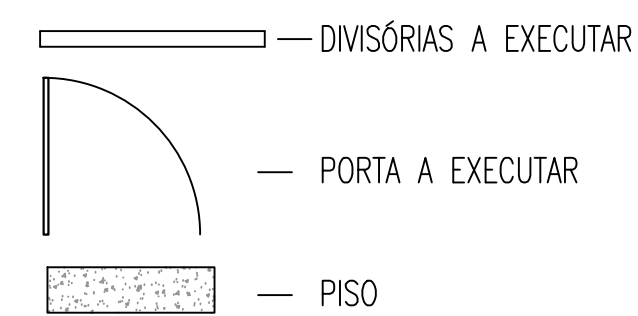


ELETRICALHA
100X50 mm

ELÉTRICO
escala 1:50

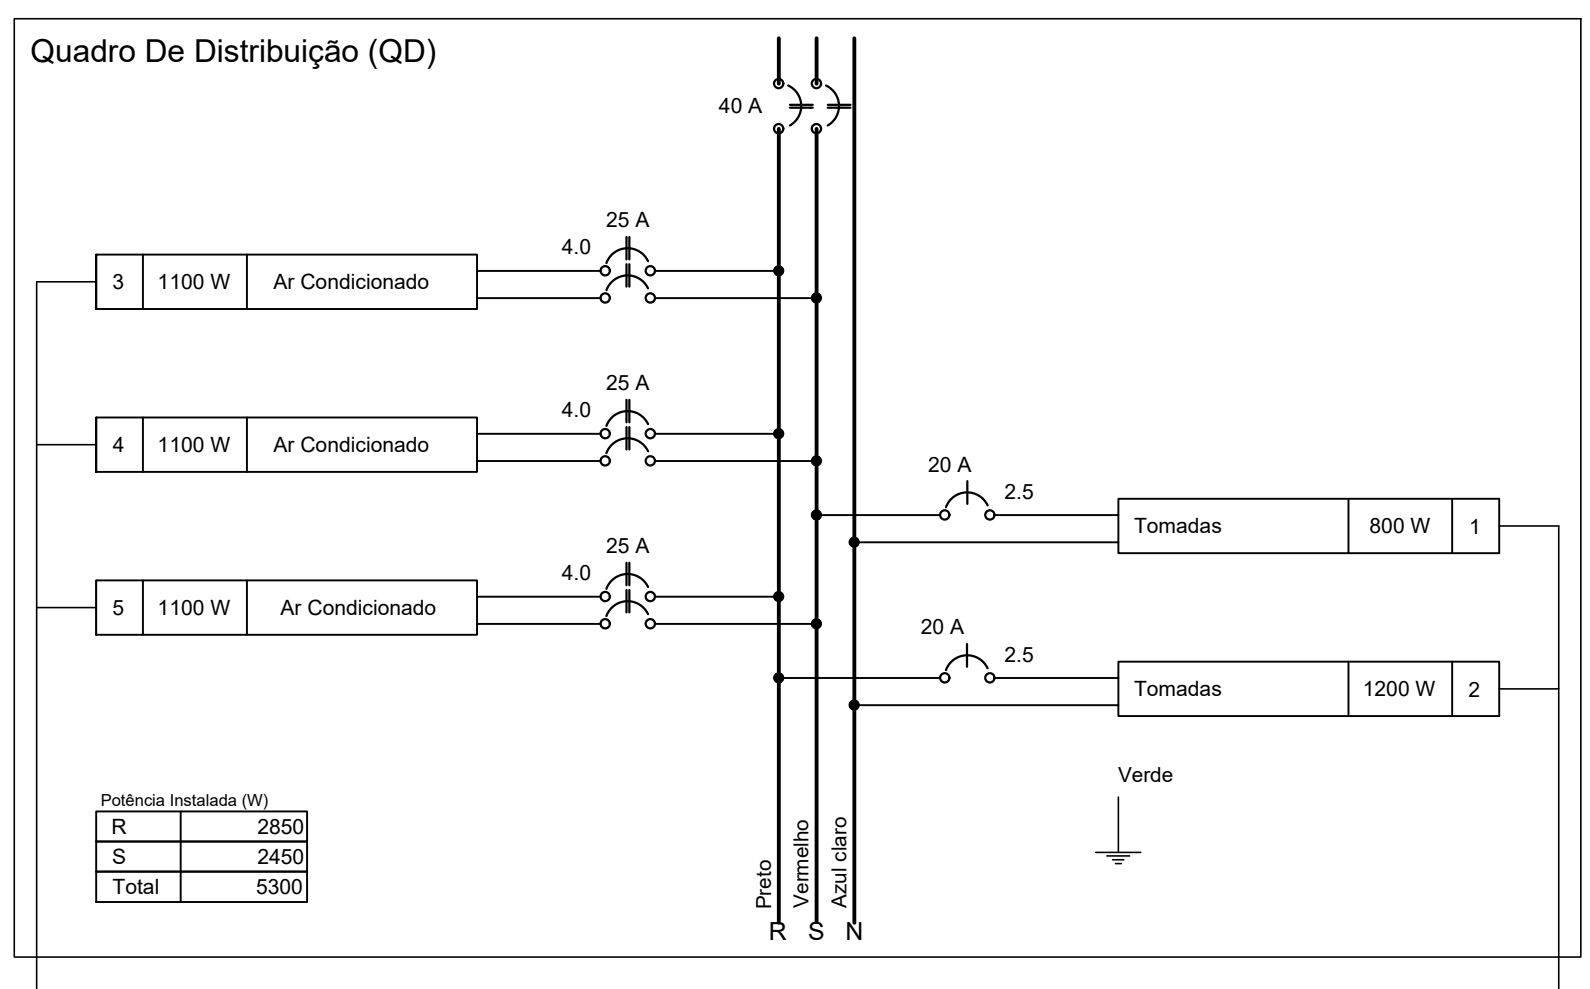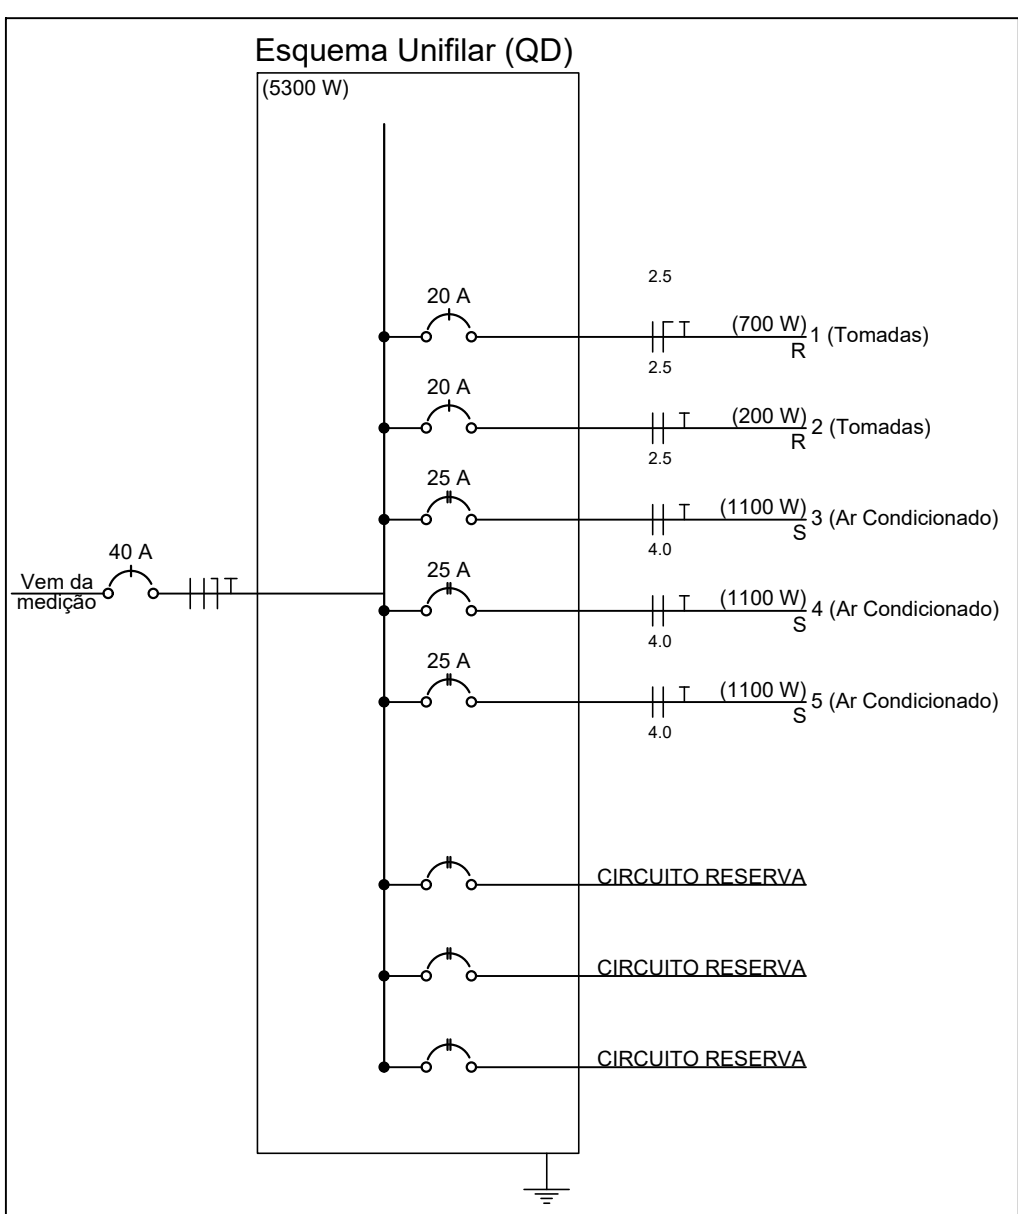

ID: 648868 e CRC: F443A964

SÍMB.	LEGENDA DAS ESQUADRIAS (ESCR./ ALMOX. / ESTAC./ RESÍ.)						
	DESCRIÇÃO (m)						
P1	PORTA	ABRIR	MATERIAL	LARGURA	ALTURA	PEITORIL	QUANT.
P2	PORTA	ABRIR	MADEIRA	0,80	2,10	-	01
			MADEIRA	0,90	2,10	-	04

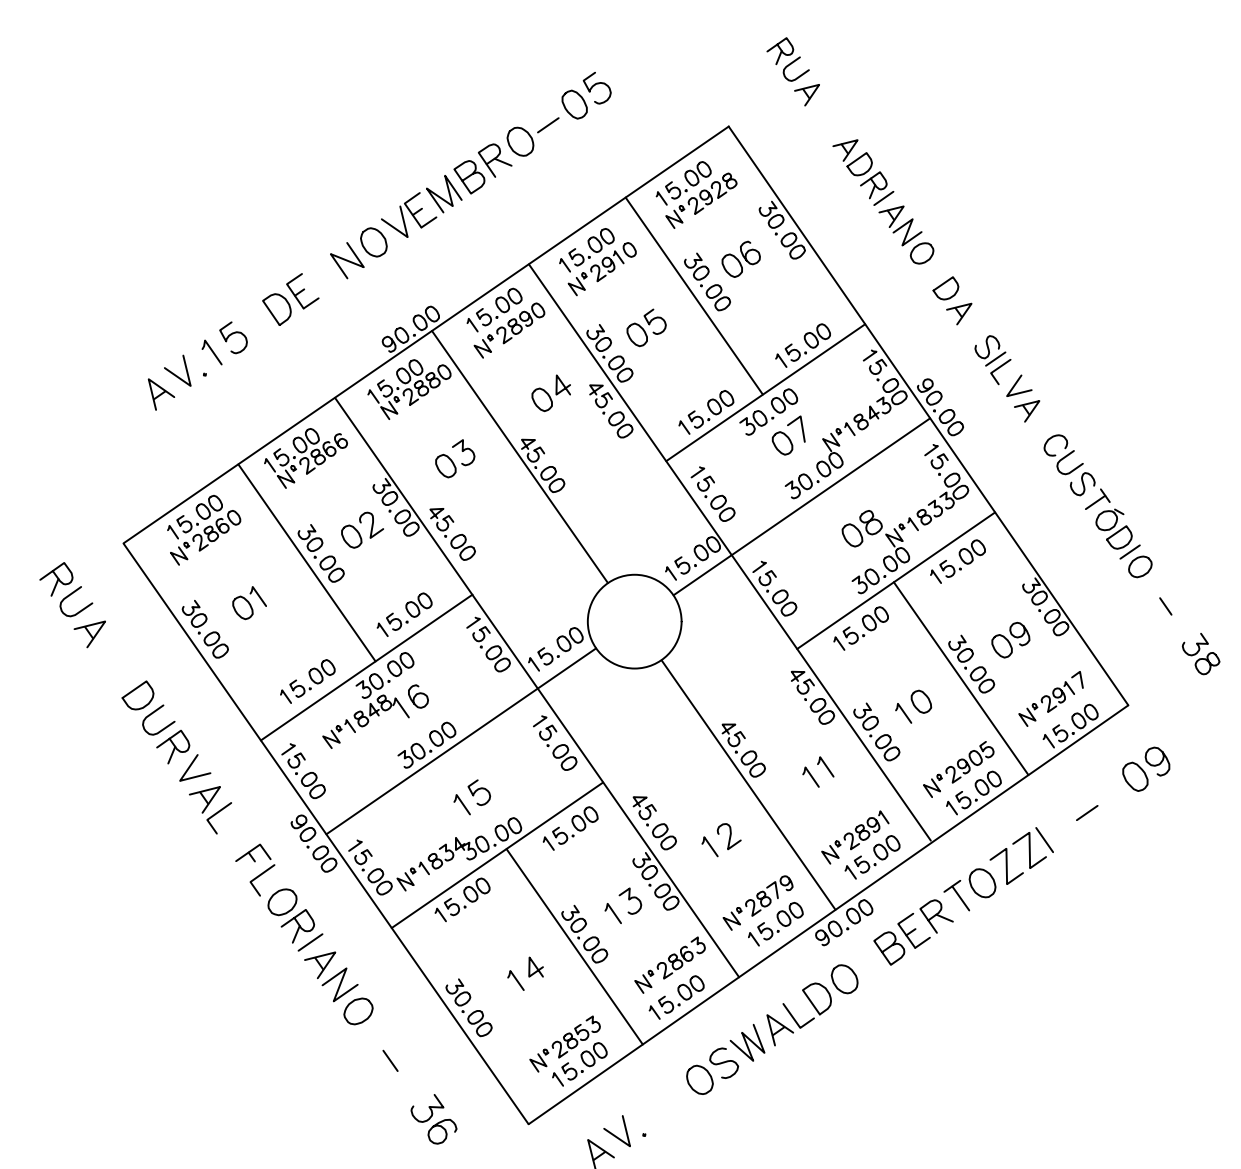

PLANTA DE SITUAÇÃO ESC. 1/1000

OBRA: CROQUI DA EDIFICAÇÃO DA SECRETARIA MUNICIPAL DE EDUCAÇÃO

SETOR: MISTO QUADRA: 07 LOTE: 01 AVENIDA: AV. OSWALDO BERTOZZI CIDADE: CHUPINGUAIA-RO

PROPRIETÁRIA: PREFEITURA MUNICIPAL DE CHUPINGUAIA-RO, SECRETARIA DE EDUCAÇÃO

AUTOR DO PROJETO/ENGº CIVIL
RONNE SANTOS DA SILVA

RESPONSÁVEL TÉCNICO/ENGº CIVIL
RONNE SANTOS DA SILVA

DECLARO QUE A APROVAÇÃO DO PROJETO, NÃO IMPLICA NO RECONHECIMENTO POR PARTE DA PREFEITURA MUNICIPAL DE CHUPINGUAIA-RO, DO DIREITO DE PROPRIEDADE DO TERRENO.

ÁREAS:

SEMED: 117,74 M²

ASSINATURAS:

Proprietária: Prefeitura Municipal de Chupunguaia-RO
C.N.P.J.: 01.587.887/0001-29

A/P-Engº RONNE SANTOS DA SILVA
CREA/RO 17030 D

R/T-Engº RONNE SANTOS DA SILVA
CREA/RO 17030 D

PREFEITURA MUNICIPAL DE CHUPINGUAIA-RO

Projeto: ARQUITETÔNICO.

CONTEÚDO: CROQUI

DES.: /NP FOLHA 01

DATA: JANEIRO/2025

ESCALA: INDICADAS

CADISTA/Engº Civil



Município de Chupinguaia

01.587.887/0001-29

Avenida Valter Luiz Filus

www.chupinguaia.ro.gov.br

FICHA CADASTRAL DO DOCUMENTO ELETRÔNICO

Tipo do Documento	Identificação/Número	Data
-	PROJETO ARQ PRANCHA-PRANCHA	03/03/2025

ID:	648868	Processo	Documento
CRC:	F443A964		
Processo:	1-422/2025		
Usuário:	RONNE SANTOS DA SILVA		
Criação:	03/03/2025 16:13:32	Finalização:	03/03/2025 16:13:33

MD5:	47C8B6AF66C8D794D8EEE4F7B6B02275
SHA256:	1EF22710FC0F25C5B3D50A41951F17CB73DCA94A46CDED0A470B1CF2F3717454

Súmula/Objeto:

documentos

INTERESSADOS

SECRETARIA MUNICIPAL DE EDUCAÇÃO	CHUPINGUAIA	RO	03/03/2025 16:13:32
----------------------------------	-------------	----	---------------------

ASSUNTOS

INSTALAÇÕES DE DIVISÓRIAS E ELÉTRICA NA SECRETARIA MUNICIPAL DE EDUCAÇÃO - SEMED	03/03/2025 16:13:32
--	---------------------

A autenticidade deste documento pode ser conferida através do QRCode acima ou ainda através do site transparencia.chupinguaia.ro.gov.br informando o ID 648868 e o CRC F443A964.