



SETAGEM PENAS			
CCR	LWT	PENA	
1	0.10	7	
2	0.20	7	
3	0.30	7	
4	0.40	7	
5	0.50	7	
6	0.60	7	
7	0.70	7	
8	0.80	7	
9	0.90	7	
final "1"	0.10	7	
final "2"	0.20	7	
final "3"	0.30	7	
final "4"	0.40	7	
final "5"	0.50	7	
final "6"	0.60	7	
final "7"	0.70	7	
final "8"	0.80	7	
final "9"	0.90	7	
final "10"	0.20	by color	
*105, 205	0.05	7	
*115, 115, 215	0.15	7	
*25, 105, 205	0.25	7	
201	0.15	by color	
202	0.15	by color	
203	0.15	by color	
204	0.15	by color	
205	0.15	by color	

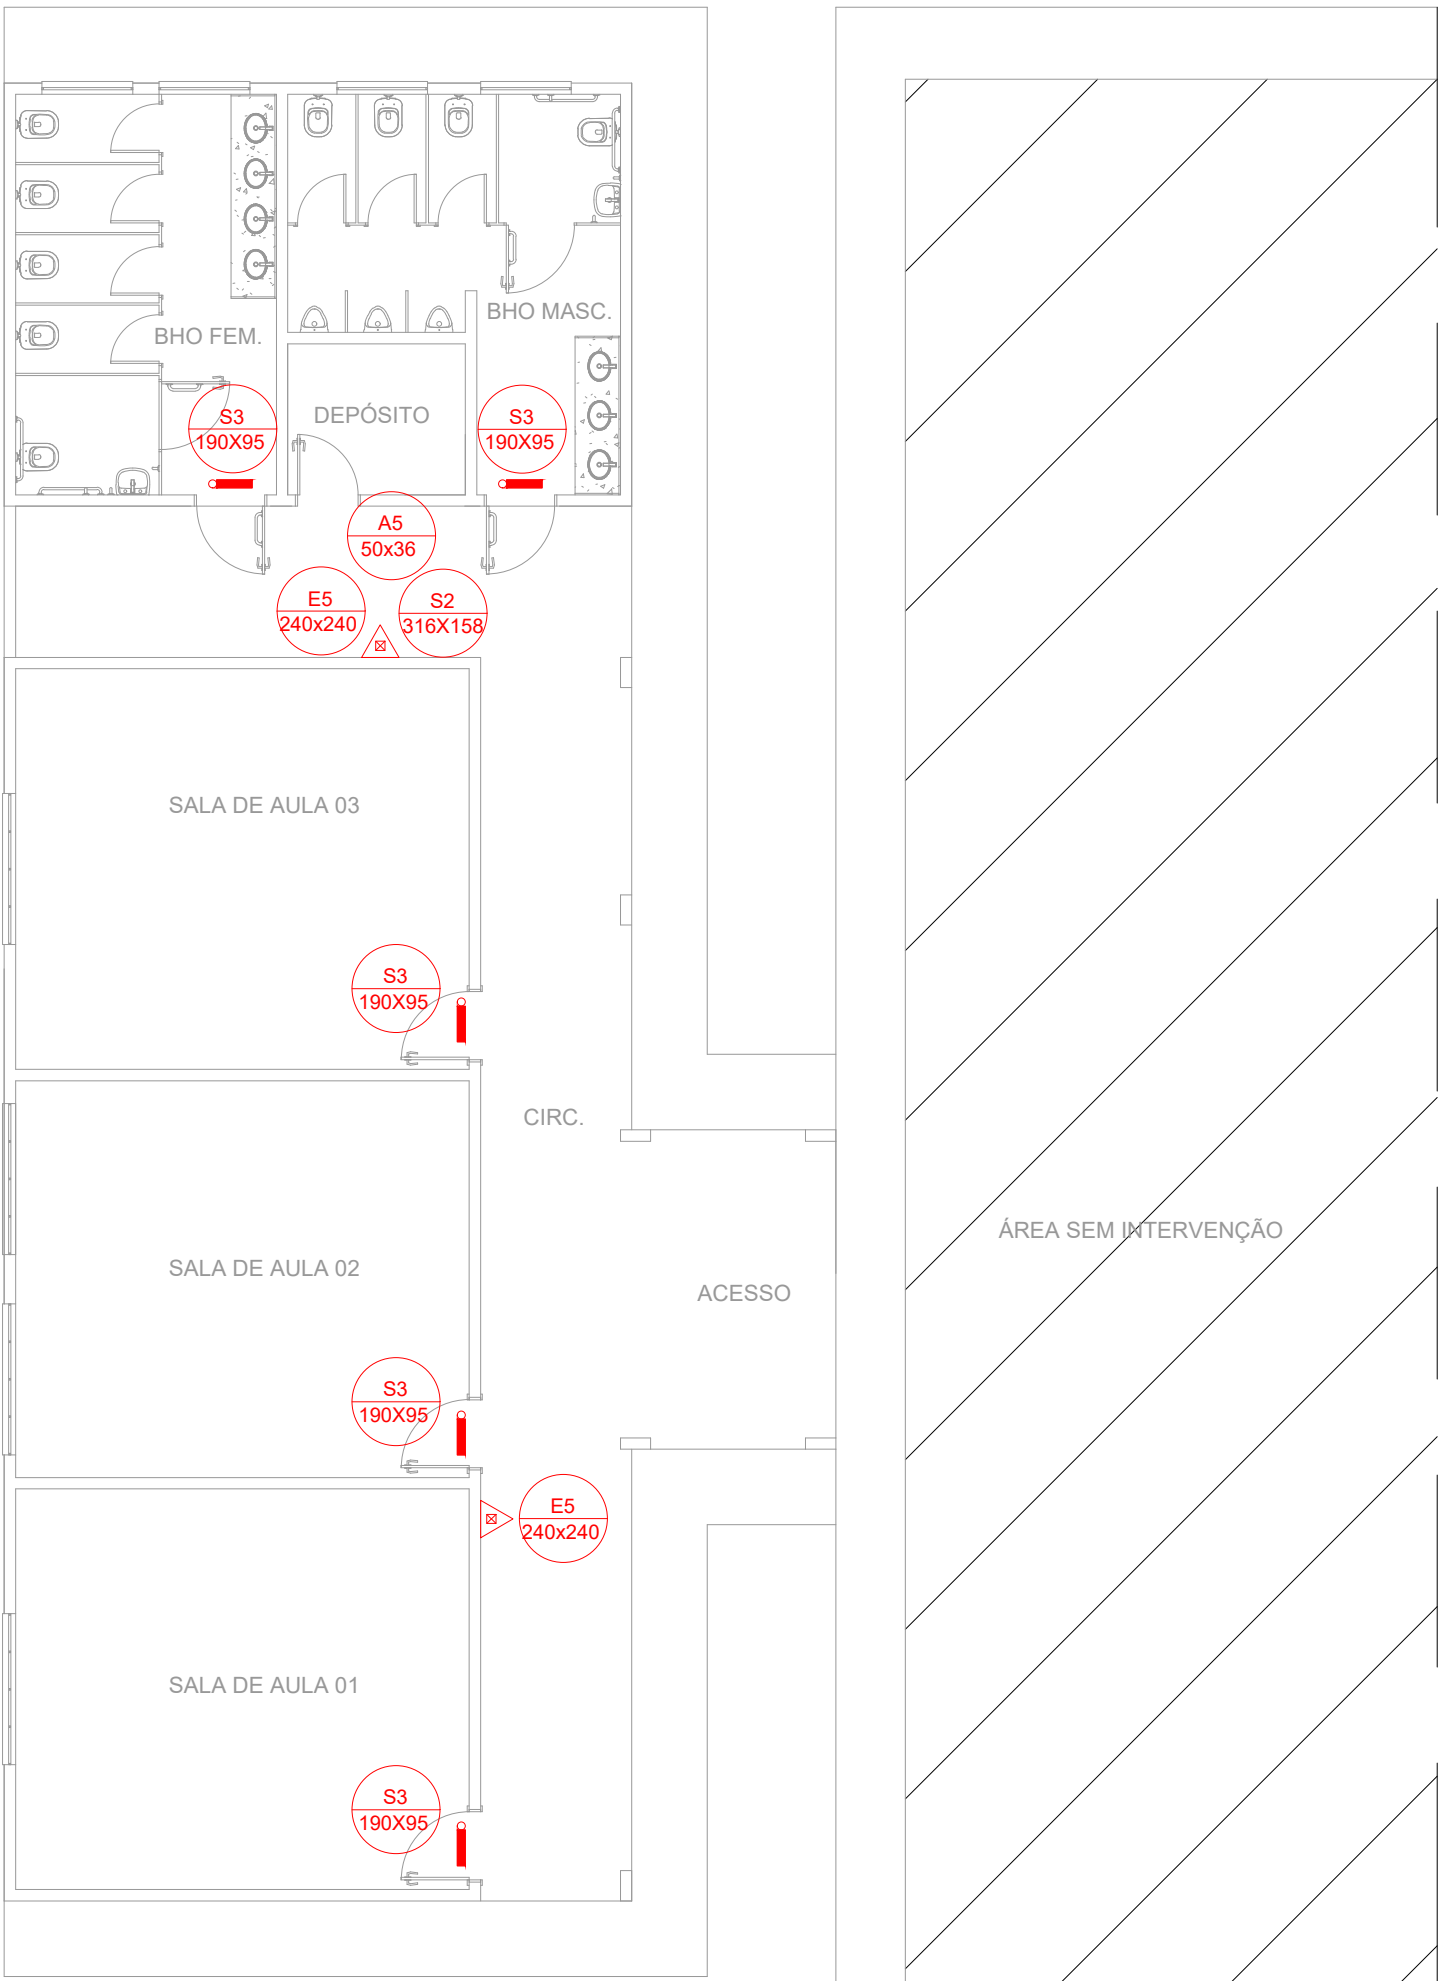


01 PLANTA PPCIP - BLOCO ESCOLAR  
ESCALA: 1/100

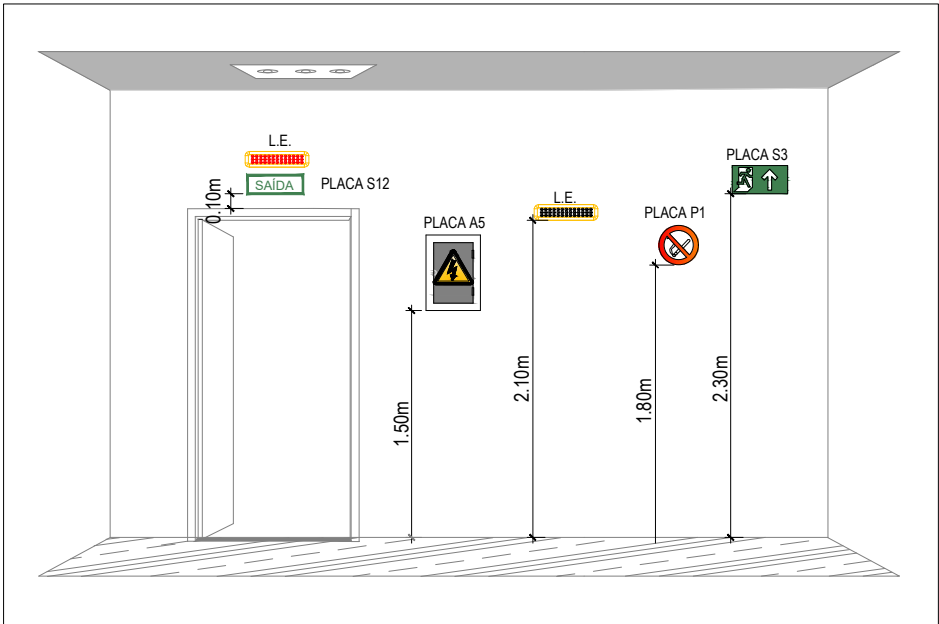

02 REPRESENTAÇÃO PLACAS  
ESCALA: 1/50



ID: 829327 e CRC: 4FC7BB90

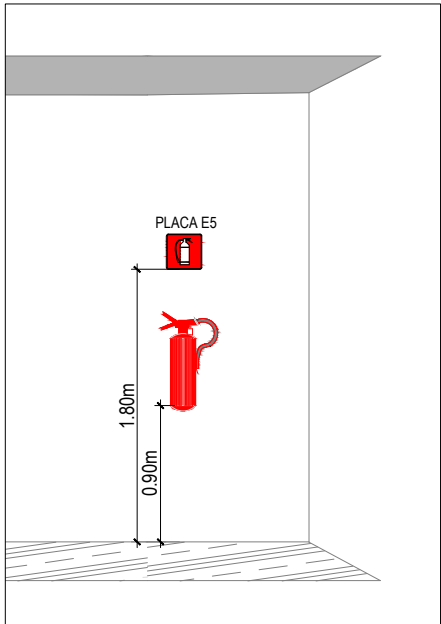

03 DETALHE EXTINTOR  
ESCALA: 1/50

## NOTAS

- O PROJETO FOI FEITO COM BASE NAS NORMAS NBR-13523 E NBR 15526;
- MATERIAL DE FÁCIL COMBUSTÃO (MADEIRA, PLÁSTICO, LIXO) - DISTÂNCIA MÍNIMA: 3.0 m;
- FONTES DE IGNICÃO, (AR CONDICIONADO, MOTORES ELÉTRICOS, PONTOS DE ENERGIA, ESTACIONAMENTO DE VEÍCULOS) - DISTÂNCIA MÍNIMA: 3.0 m;
- PRODUTOS TÓXICOS, PERIGOSOS E INFLAMÁVEIS E CHAMA ABERTA - DISTÂNCIA MÍNIMA: 6.0 m;

## LEGENDA - EQUIPAMENTOS

	EXTINTOR DE PÓ QUÍMICO BC PORTÁTIL 6kg - 2 unidades
	PONTO DE ILUMINAÇÃO DE EMERGÊNCIA (I.E.) - H= 2,50m - 5 unidades

## LEGENDA - PLACAS INDICATIVAS

		S3 - PLACA INDICATIVA DE ROTA DE FUGA (H = 1,80 m) - 05 unidades
		S2 - PLACA INDICATIVA DE ROTA DE FUGA (H = 1,80 m) - 01 unidade
		E5 - EXTINTOR DE INCÊNDIO - 02 unidades
		A5 - PLACA INDICATIVA DE RISCO DE CHOQUE ELÉTRICO - 01 unidade

SITUAÇÃO - ESC.: 1:1250



00	09/03/2026	EMISSION INICIAL - 03 SALAS	VMB	TFM
00	19/02/2026	EMISSION INICIAL	MDP	TFM
REV	DATA	MODIFICAÇÃO	DESENHO	APROVAÇÃO COORDENADOR



## 02 PREFEITURA MUNICIPAL DE CHUPINGUAIA

AV. VALTER LUIZ FILIUS, 1133, CENTRO - CHUPINGUAIA/RO

PROJETO  
AMPLIAÇÃO DA ESCOLA MUNICIPAL MULTISSERIADA ÁGUA VIVA

LOCAL DA OBRA

ASSENTAMENTO ÁGUA VIVA, CHUPINGUAIA-RO

DISCIPLINA	FASE
PROJ. DE PROT. C. INC. E PÂNICO	EXECUTIVO
RESPONSABILIDADE TÉCNICA	ÁREA
8500460979	211,02m²

CONTEÚDO

PLANTA PPCIP - BLOCO ESCOLAR;  
SITUAÇÃO;  
DETALHAMENTO;  
TABELAS.

ASSINATURAS

PROPRIETÁRIO  
PREFEITURA MUNICIPAL DE CHUPINGUAIA  
CNPJ:01.587.887/0001-29

RESPONSÁVEL TÉCNICO  
TIAGO FERNANDO MARTINS  
CREA:11.842D/GO

ARQUIVO  
PCH\_PPCIP\_PE01\_R00

DATA  
09/03/2026

REVISÃO

00

PRANCHA



01



# Município de Chupinguaia

01.587.887/0001-29  
Avenida Valter Luiz Filus  
www.chupinguaia.ro.gov.br

## FICHA CADASTRAL DO DOCUMENTO ELETRÔNICO

Tipo do Documento	Identificação/Número	Data	
<b>Projeto</b>	<b>INCÊNDIO E PÂNICO PÁG. 02</b>	<b>07/04/2026</b>	
ID:	<b>829327</b>	Processo	Documento
CRC:	<b>4FC7BB90</b>		
Processo:	<b>1-750/2026</b>		
Usuário:	<b>ALEXANDRO GARCIA SIQUEIRA</b>		
Criação:	<b>07/04/2026 14:56:40</b>	Finalização:	<b>07/04/2026 14:57:53</b>
MD5:	<b>046D22858C27A84D5C68A76C93940080</b>		
SHA256:	<b>98D071B87F5349D75E2AF8BDDD0DA29FC27236F4A5F0DDC4C99A223D9A97AE1D</b>		
Súmula/Objeto:	<b>1</b>		

### INTERESSADOS

SECRETARIA MUNICIPAL DE EDUCAÇÃO	CHUPINGUAIA	RO	07/04/2026 14:56:40
----------------------------------	-------------	----	---------------------

### ASSUNTOS

AMPLICAÇÃO E.M.M. AGUA VIVA - ASSENTAMENTO AGUA VIVA	07/04/2026 14:56:40
--	---------------------

A autenticidade deste documento pode ser conferida através do QRCode acima ou ainda através do site [transparencia.chupinguaia.ro.gov.br](https://transparencia.chupinguaia.ro.gov.br) informando o ID 829327 e o CRC 4FC7BB90.