



01 PLANTA DE LOCAÇÃO
ESCALA: 1/50

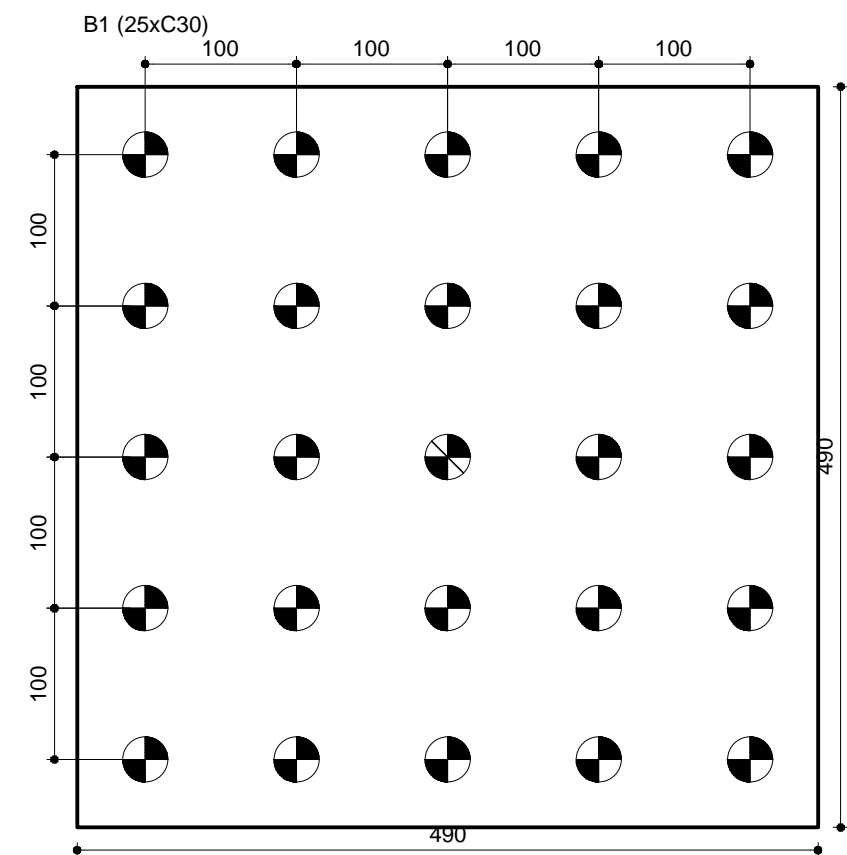




02 LEGENDA DOS BLOCOS
ESCALA: 1/50

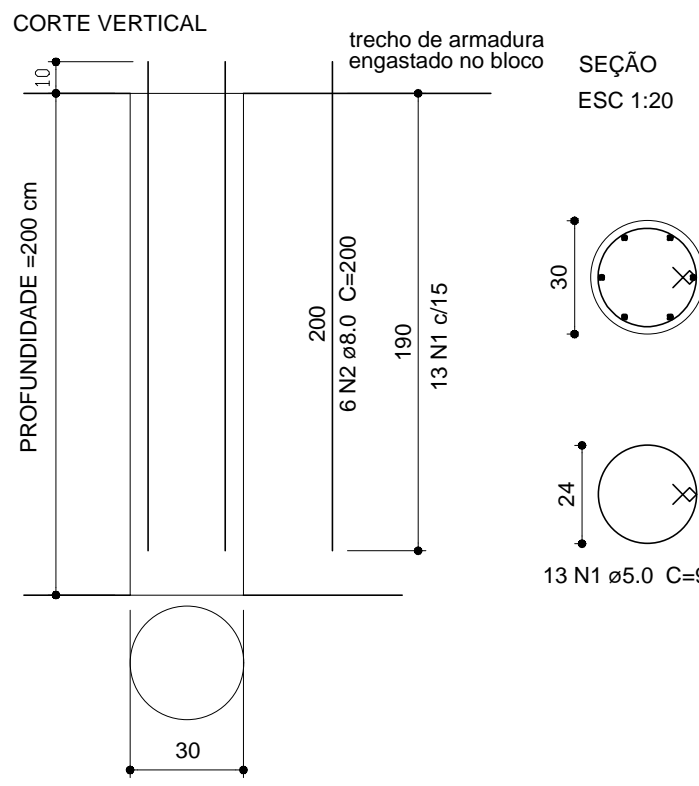


03 DETALHE DAS ESTACAS
ESCALA: SN

Pilar					Fundação					Bloco	
Nome	Seção (cm)	X (cm)	Y (cm)	Posição	Carga (tf)	Nome	Lado B (cm)	Lado H (cm)	h0 / ha (cm)	h1 / hb (cm)	ne
RES.	C320	0.00	0.00	A-1	127.7	B1	490	490	0	110	25

Estacas			
Símbologia	Nome	d (cm)	Profundidade (cm)
	C30	30.00	200

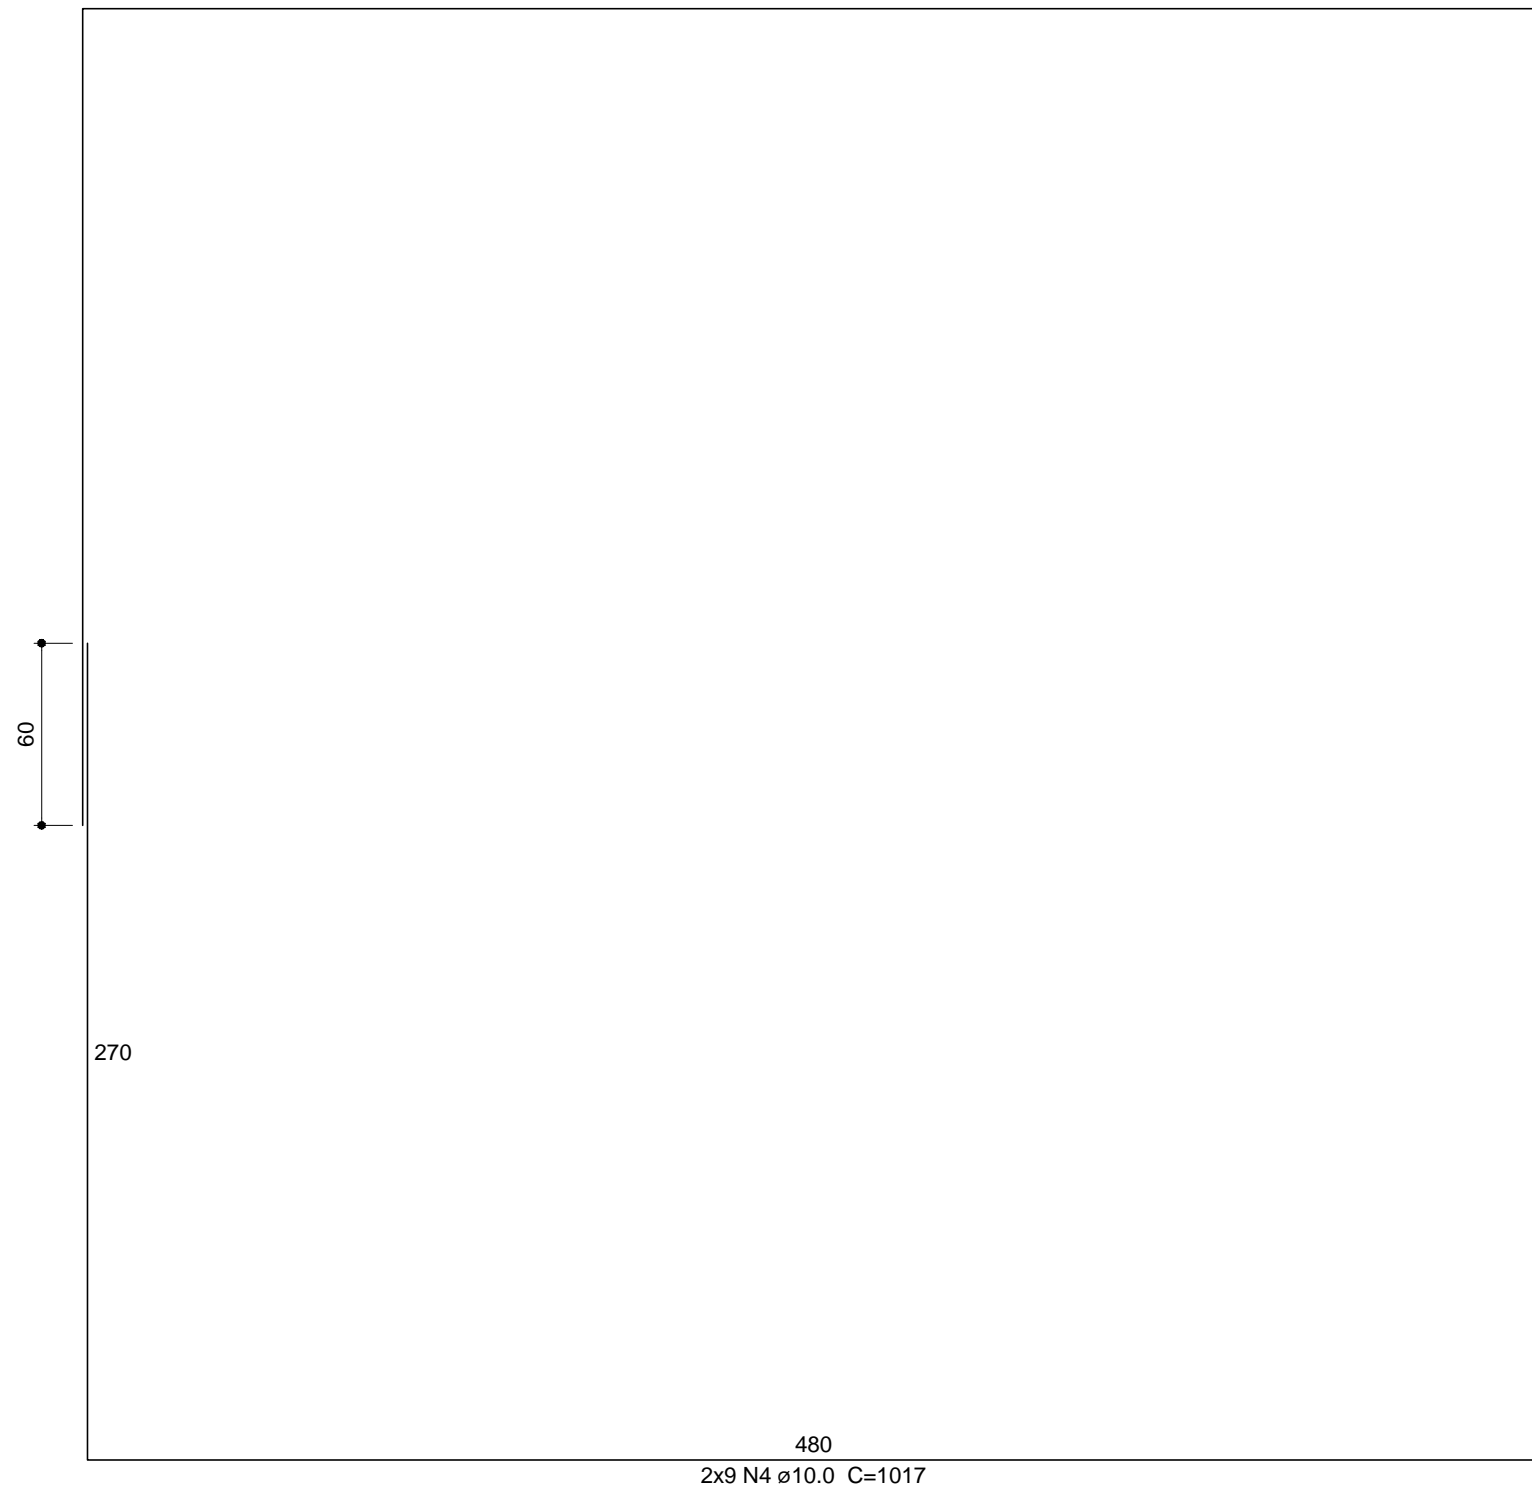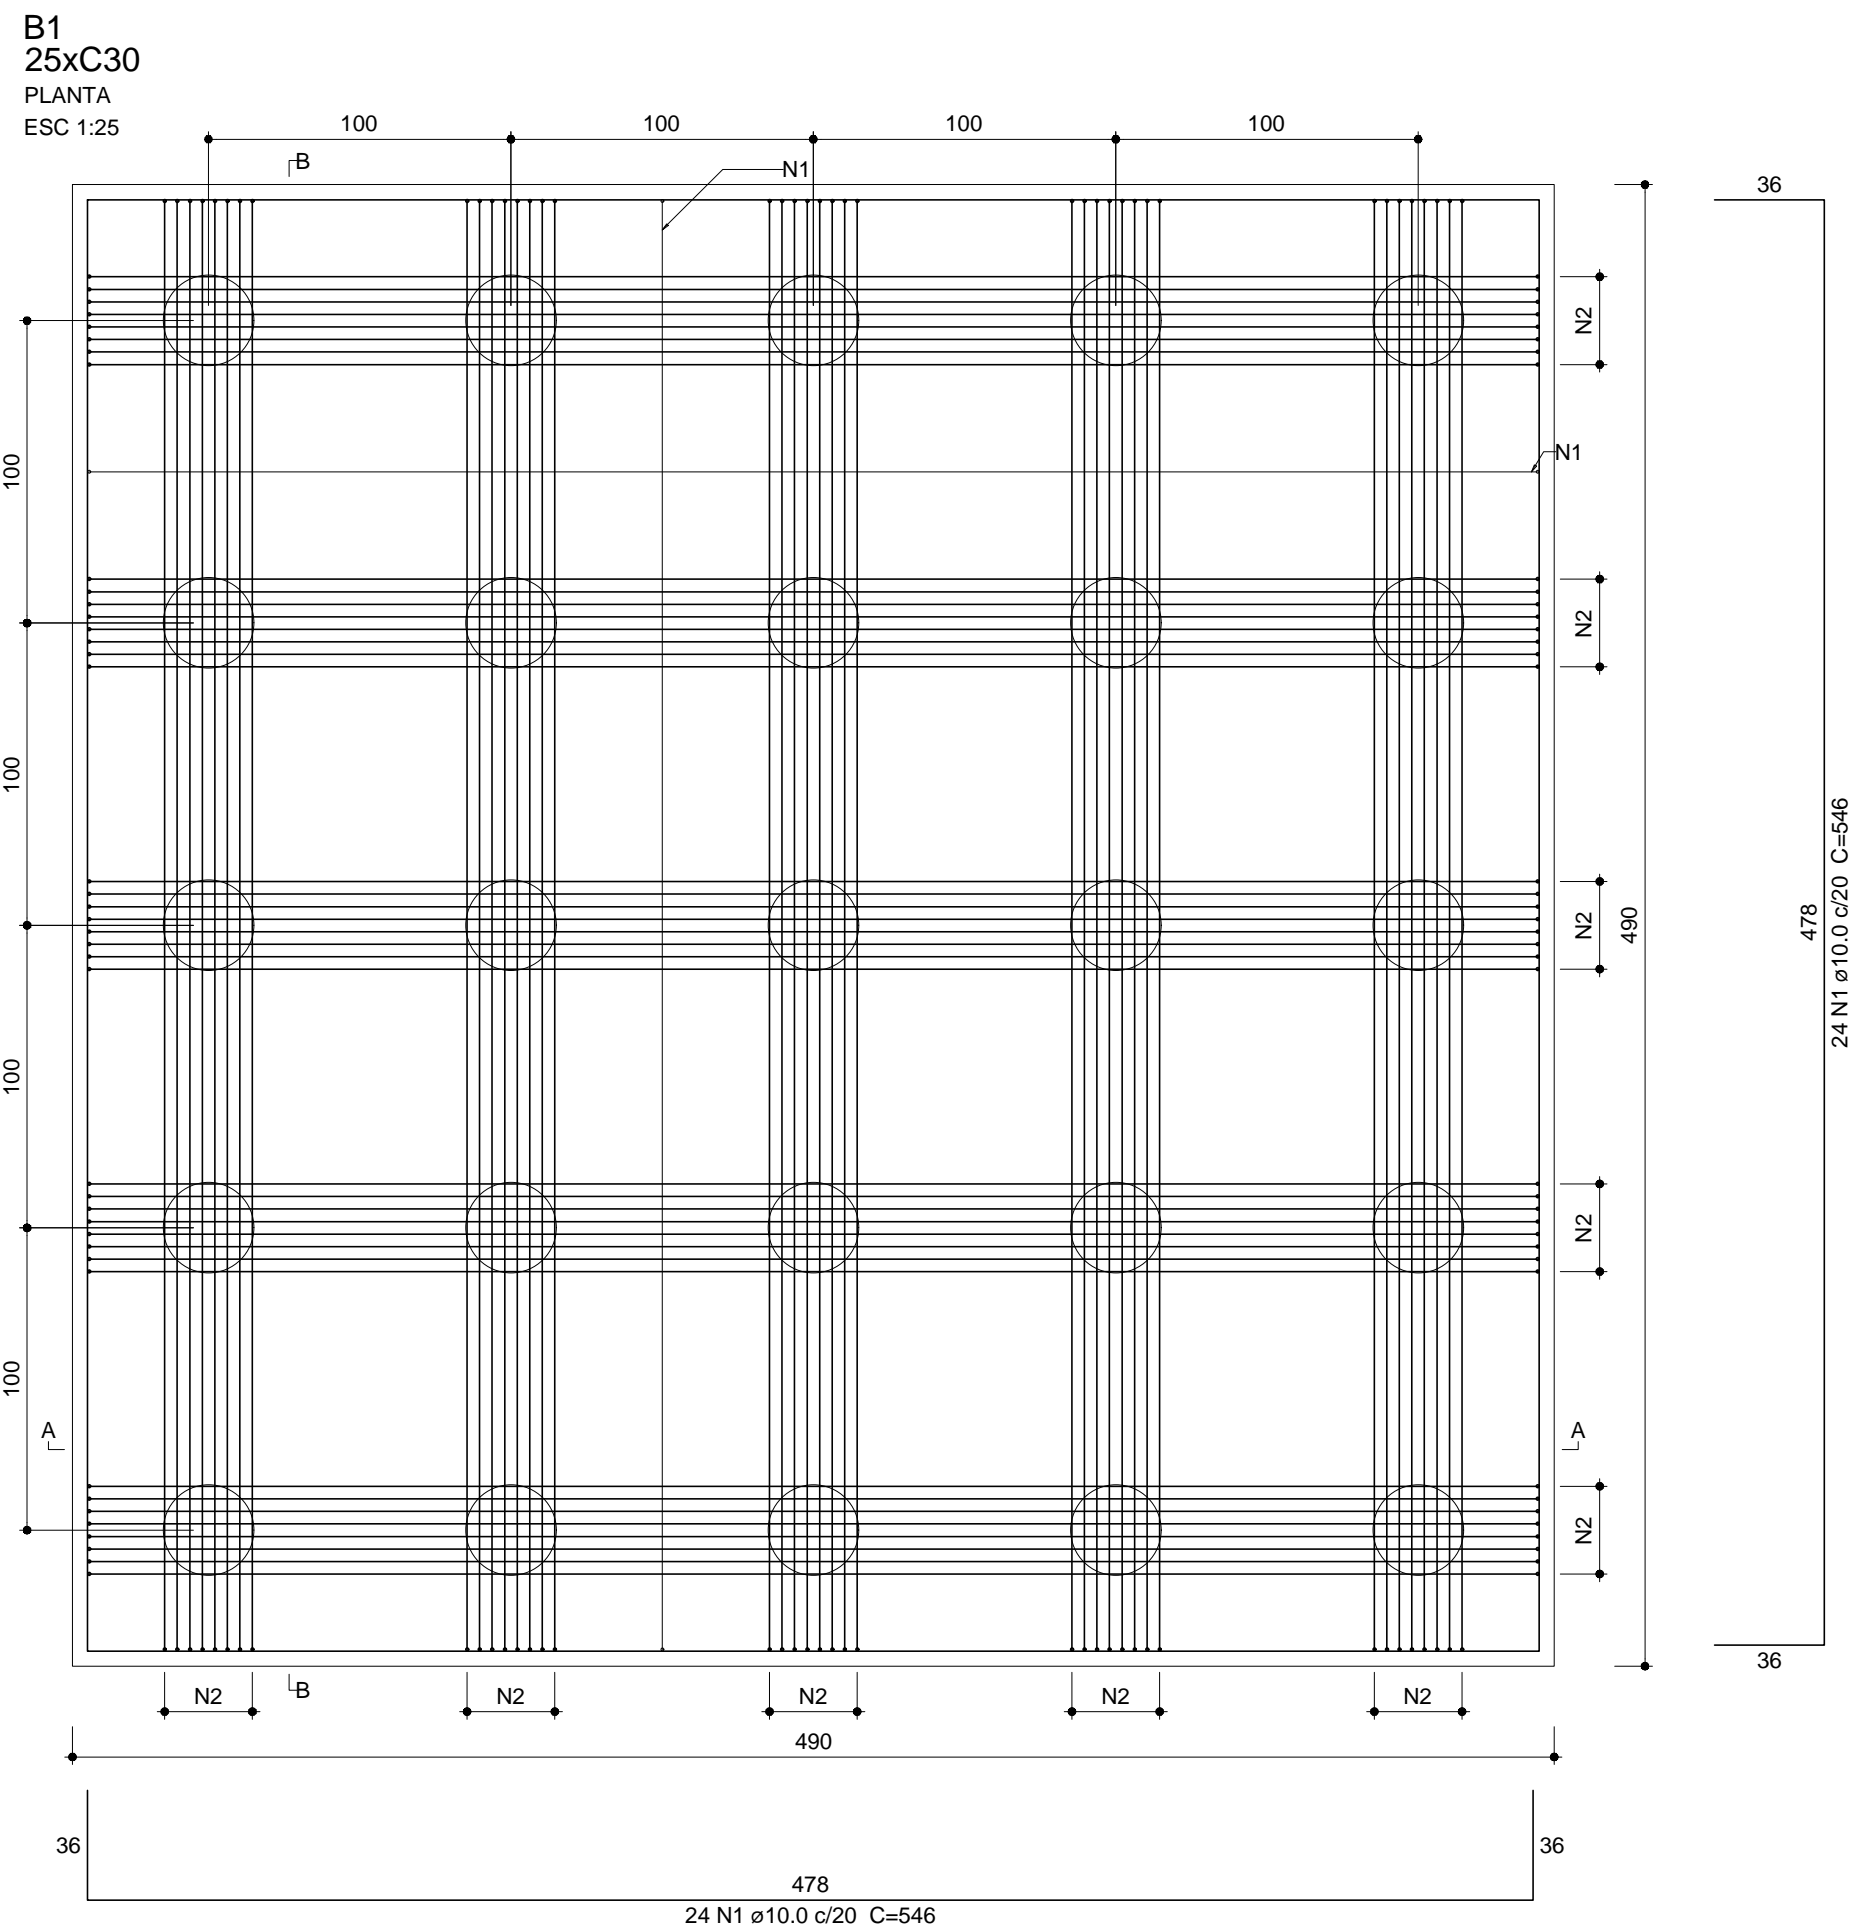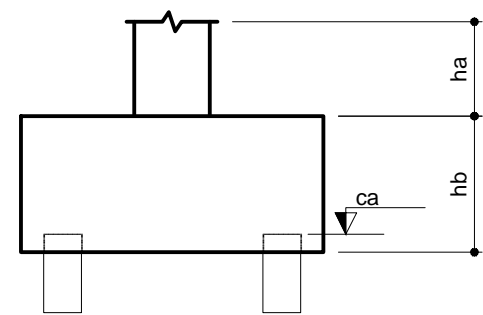

04 DETALHE ARMAÇÕES
ESCALA: SN

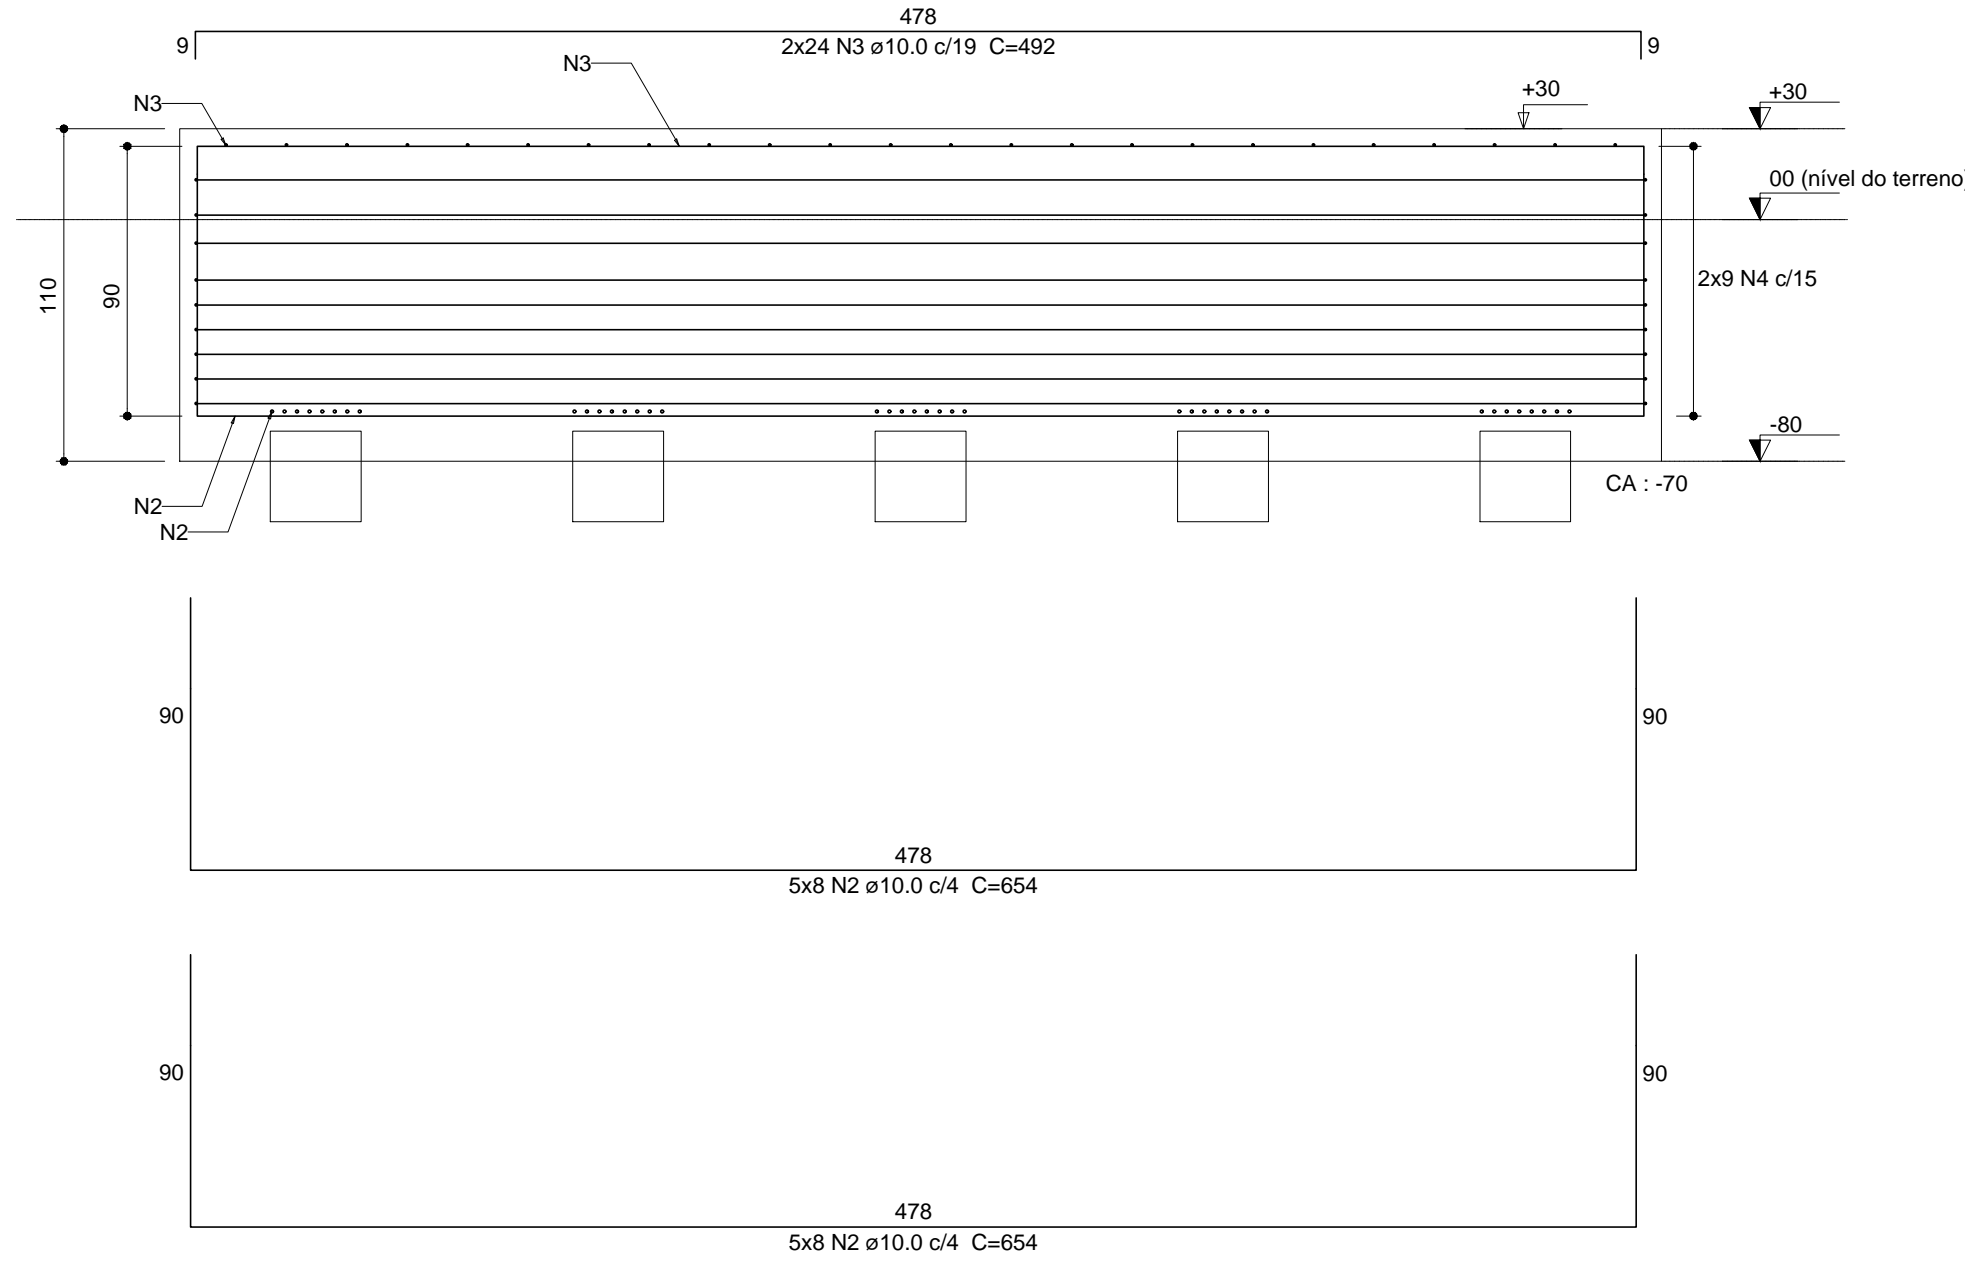

05 CORTE A=B
ESCALA: 1/25

Relação do aço

ÇO	N	DIAM (mm)	QUANT	C.UNIT (cm)	C.TOTAL (cm)
CA50	1	10.0	48	546	26208
	2	10.0	80	654	52320
	3	10.0	48	492	23616
	4	10.0	18	1017	18306

Resumo do aço

ÇO	DIAM (mm)	C.TOTAL (m)	PESO + 10 % (kg)
CA50	10.0	1204.6	834.8
PESO TOTAL (kg)			
CA50		834.8	

Volume de concreto (C-25) = 26.41 m³
Área de forma = 21.56 m²


Características dos materiais

fck (kgf/cm²)	Ecs (kgf/cm²)	Abatimento (cm)
250	241500	5.00

Dimensão máxima do agregado = 19 mm

Pilares

Nome	Seção (cm)	Elevação (cm)	Nível (cm)
RES.	Circ 320	0	+30

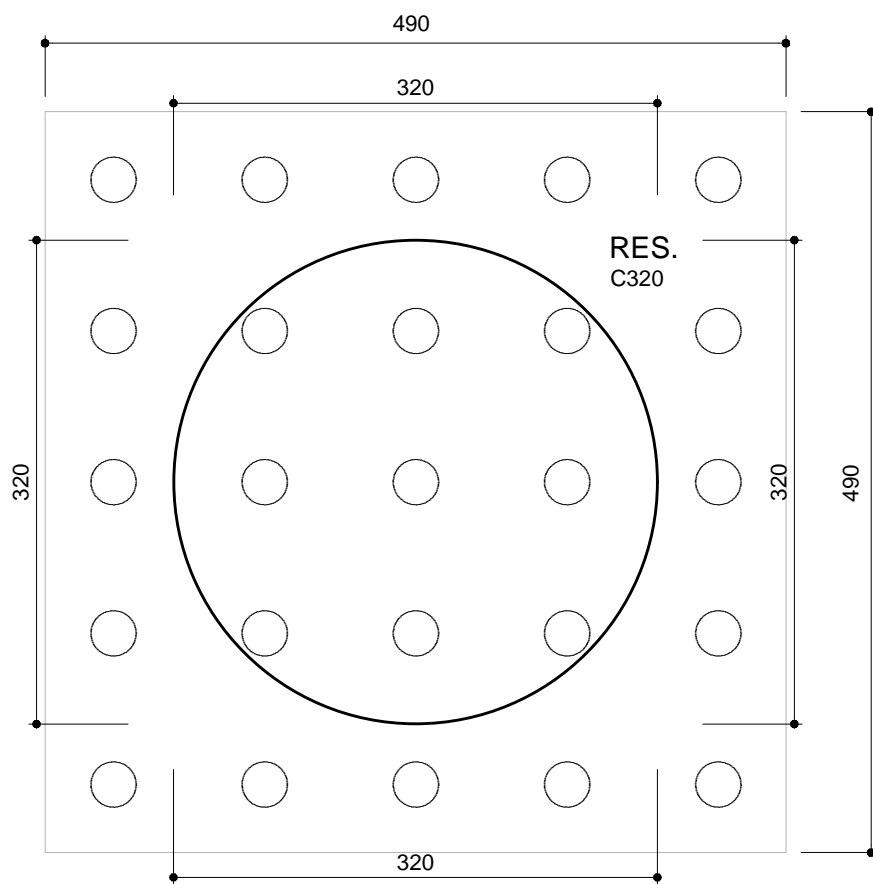

06 FORMA DA BASE
ESCALA: 1/50

00	02/02/2026	EMISSÃO INICIAL	VMB	TFM
REV	DATA	MODIFICAÇÃO	DESENHO	APROVAÇÃO COORDENADOR
02 PREFEITURA MUNICIPAL DE CHUPINGUAIA AV. VALTER LUIZ FILIUS, 1133, CENTRO - CHUPINGUAIA/RO				
PROJETO IMPLANTAÇÃO DE RESERVATÓRIO		FASE PROJETO EXECUTIVO		
DISCIPLINA ESTRUTURA DE CONCRETO		ASSINATURA		
LOCAL DA OBRA DISTRITO BOA ESPERANÇA, CHUPINGUAIA/RO 12°17'58.2"S 61°02'50.4"W		TIAGO FERNANDO MARTINS ENG. CIVIL - CREA-11942 DGO		
TÍTULO BASE RESERVATÓRIO PLANTA DE LOCAÇÃO E DETALHES		PRANCHA PE01 REVISÃO 00		
ARQUIVO PCH-ARQ-RES-PE01-R00	DATA 02/02/2026	ÁREA -	ESCALA INDICADA	RESPONSABILIDADE TÉCNICA 8500439050



ID: 829474 e CRC: 475EA8A8





Município de Chupinguaia

01.587.887/0001-29
Avenida Valter Luiz Filus
www.chupinguaia.ro.gov.br

FICHA CADASTRAL DO DOCUMENTO ELETRÔNICO

Tipo do Documento	Identificação/Número	Data
-	PCH-EST-RES-PE01-R00	08/04/2026

ID:	829474	Processo	Documento
CRC:	475EA8A8		
Processo:	1-929/2026		
Usuário:	JOAO HIGOR CHAVES DA SILVA MELLO		
Criação:	08/04/2026 07:59:48	Finalização:	08/04/2026 07:59:49

MD5:	35286A9D4C7884753B1B56A2C2B6C6E0
SHA256:	B98EF7EDD6668BB941DBF7BBD4D979779973F635FE4DE630E7B0DC35033E48AB

Súmula/Objeto:

-

INTERESSADOS

SECRETARIA MUNICIPAL DE ADMINISTRACAO	CHUPINGUAIA	RO	08/04/2026 07:59:48
---------------------------------------	-------------	----	---------------------

ASSUNTOS

contratação de empresa especializada para a execução de serviços de construção e/ou instalação de re	08/04/2026 07:59:48
--	---------------------

A autenticidade deste documento pode ser conferida através do QRCode acima ou ainda através do site transparencia.chupinguaia.ro.gov.br informando o ID 829474 e o CRC 475EA8A8.