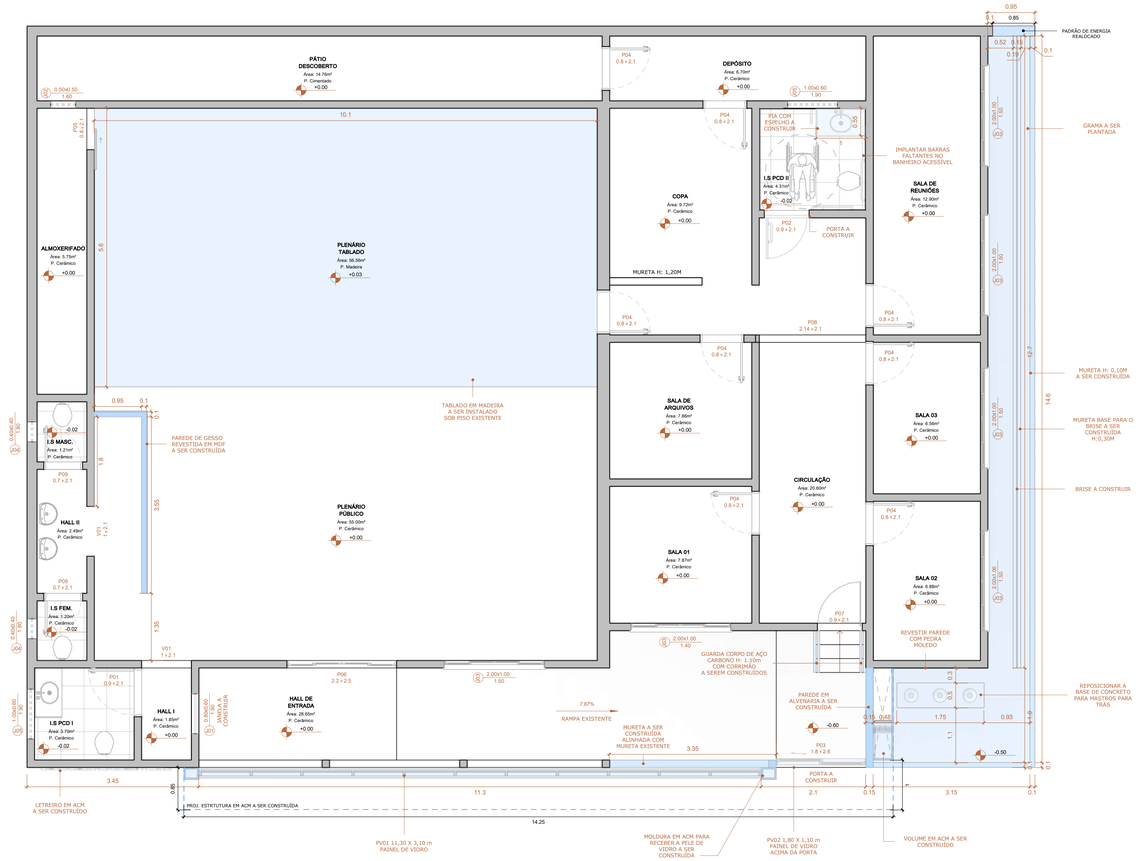


## PLANTA BAIXA - CONSTRUÇÃO
ESCALA 1 : 50

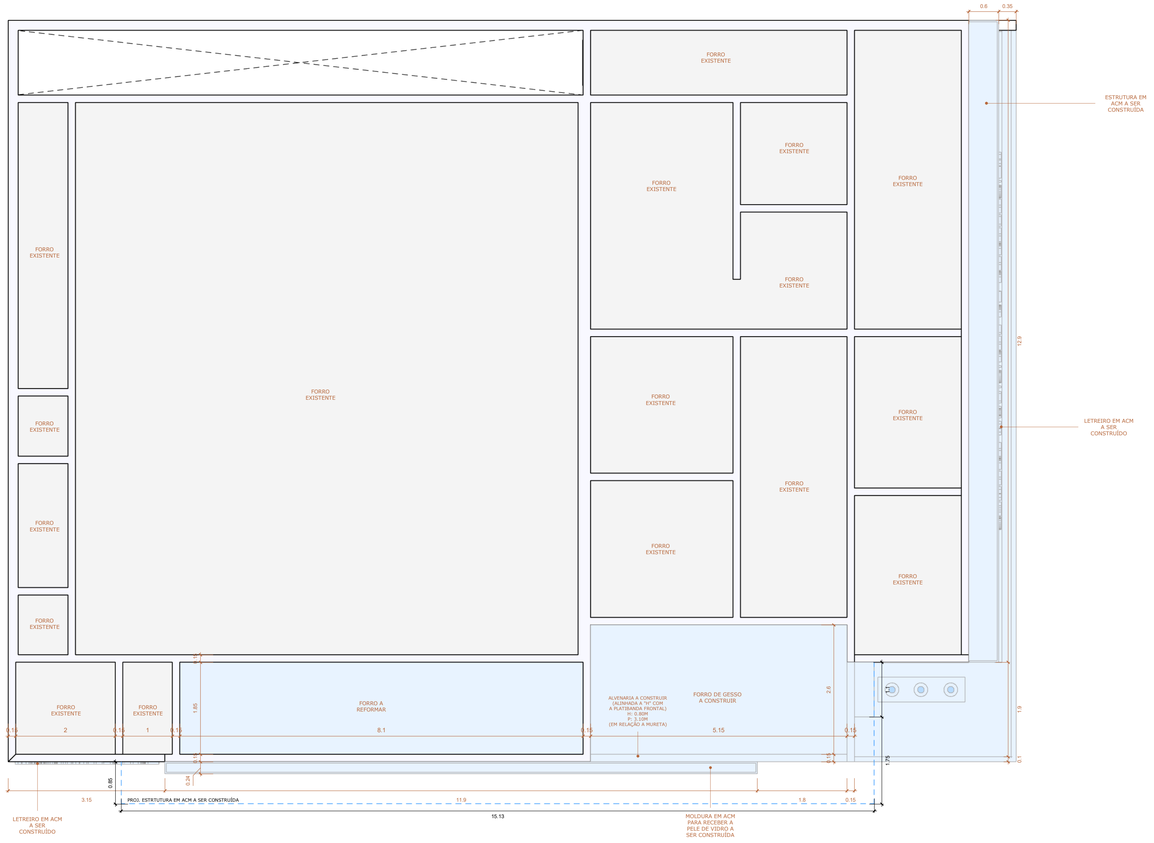


## PLANTA DE FORRO - CONSTRUÇÃO
ESCALA 1 : 50

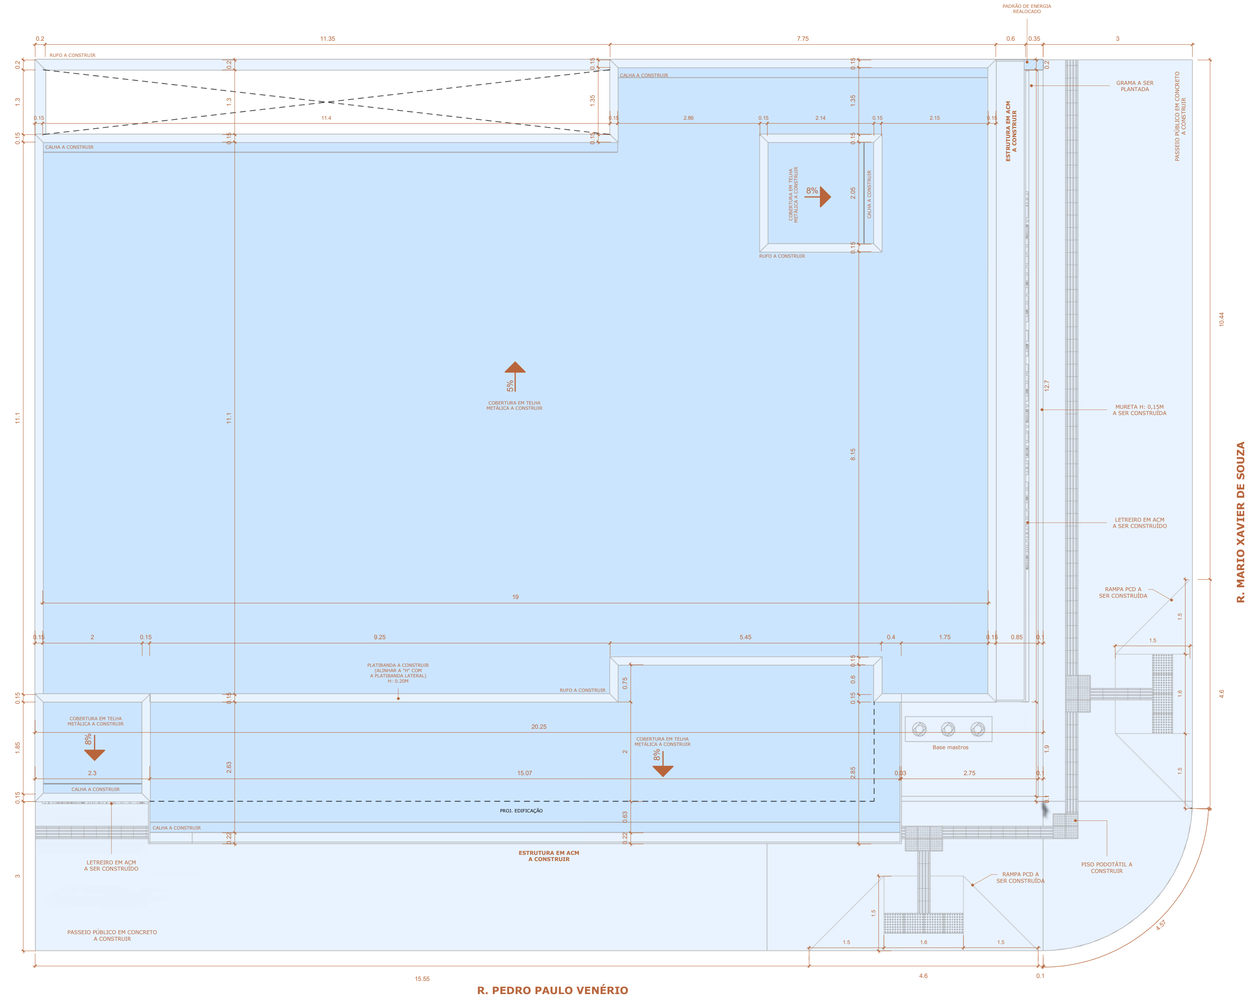


## IMPLANTAÇÃO E COBERTURA - CONSTRUÇÃO
ESCALA 1 : 50

### QUANTITATIVO DE PORTAS E GRADIS CONSTRUIR

| CÓD | QT | COMPRIMENTO | ALTURA | DESCRIÇÃO |
|---|---|---|---|---|
| P02 | 1 | 0.9 | 2.1 | PORTA DE MADEIRA COM CHAPA METÁLICA H: 40 CM |
| P03 | 1 | 1.8 | 2.6 | PORTA DE CORRER 2 FOLHAS DE VIDRO |

### QUANTITATIVO DE JANELAS CONSTRUIR

| CÓD | QT | COMPRIMENTO | ALTURA | PEITORIL | DESCRIÇÃO |
|---|---|---|---|---|---|
| J01 | 1 | 0.8 | 0.6 | 1.9 | 1 FOLHA, ALUMÍNIO |
| Total geral: 1 | | | | | |

### TABELA DE PELE DE VIDRO A CONSTRUIR

| Tipo | Contagem | Comprimento | Altura | Área |
|---|---|---|---|---|
| PV01 | 1 | 11.3 | 3.1 | 35.03 m² |
| PV02 | 1 | 1.8 | 1.1 | 1.98 m² |
| Total geral: 2 | | | | 37.01 m² |

### TABELA DE PISOS A CONSTRUIR

| Tipo | Área | Perímetro |
|---|---|---|
| Passeio Público em Concreto | 113 m² | 87.01 m |
| Tabalado em Madeira | 57 m² | 31.4 m |
| Total geral: 3 | 169 m² | 118.41 m |

### TABELA DE PAREDES A CONSTRUIR

| Tipo | Área | Volume |
|---|---|---|
| ALVENARIA 15cm | 3.80 m² | 0.57 m³ |
| Parede 10cm | 4.55 m² | 0.46 m³ |
| Parede 15cm | 19.47 m² | 2.92 m³ |
| Parede de Gesso 10cm | 13.79 m² | 1.38 m³ |
| Total geral: 15 | 41.61 m² | 5.32 m³ |

### TABELA DE REVESTIMENTO EXTERNO A CONSTRUIR

| Tipo | Área | Volume |
|---|---|---|
| Pedra Moledo | 9.34 m² | 0.09 m³ |
| Total geral: 1 | 9.34 m² | 0.09 m³ |

### TABELA DE REVESTIMENTO INTERNO A CONSTRUIR

| Tipo | Área | Volume |
|---|---|---|
| MDF | 14.15 m² | 0.28 m³ |
| Total geral: 2 | 14.15 m² | 0.28 m³ |

### TABELA DE PAINEL EM ACM A CONSTRUIR

| Tipo | Área | Perímetro |
|---|---|---|
| Painel em ACM | 34 m² | 201.22 m |
| Painel em ACM | 57.18 m² | 1.71 m² |

### TABELA DE BRISE A CONSTRUIR

| Tipo | Área | Volume |
|---|---|---|
| BRISE | 44.45 m² | 0.00 m³ |
| Total geral: 1 | 44.45 m² | 0.00 m³ |

### TABELA DE GUARDA CORPO A CONSTRUIR

| Tipo | Comprimento | Altura |
|---|---|---|
| Corrimão Bilateral - NBR9050 | 1.93 m | 1.1 m |

### PINTURA EXTERNA A CONSTRUIR

| Material: Nome | Material: Área |
|---|---|
| ,PINTURA EXTERNA | 186.88 m² |

### QUANTITATIVO TELHADO A CONSTRUIR

| Tipo | Área |
|---|---|
| Telha Metálica | 256.22 m² |
| Total geral: 4 | 256.22 m² |

### TABELA DE FORRO A CONSTRUIR

| Tipo | Área |
|---|---|
| FORRO DE GESSO | 28.38 m² |
| Total geral: 2 | 28.38 m² |

### QUANTITATIVO DE CALHA A CONSTRUIR

| Família | Comprimento |
|---|---|
| Calha | 38.12 m |
| Total geral: 4 | 38.12 m |

### TABELA DE RUFO PINGADEIRA A CONSTRUIR

| Contagem | Tipo | Comprimento |
|---|---|---|
| 3 | PINGADEIRA 15CM | 78.65 m |
| 2 | PINGADEIRA 20CM | 13.6 m |
| Total geral: 5 | | 92.25 m |

### TABELA DE GRAMA A PLANTAR

| Tipo | Área | Perímetro |
|---|---|---|
| Grama | 14 m² | 65.4 m |
| Total geral: 1 | 14 m² | 65.4 m |

LEGENDA:
- EXISTENTE
- À DEMOLIR
- À CONSTRUIR

**NOTA:**
QUADRO DE ÁREAS E ESTATÍSTICAS VIDE PRANCHA 03/07


Arquitetura em Projetos
Tel.: (44) 3639-4057 (44) 9973-5458 (44) 8401-4168
End.: Avenida Rio de Janeiro, nº 4998, Zona 02
Cep. 87.501-370 - Umuarama-PR.
E-mail: apoioarquiteturaengenharia@hotmail.com
Homepage: apoioarquitetura.com.br
Resp. Téc: Elson Henrique - CAU A95934-0


**CÂMARA MUNICIPAL DE PARANACITY**

**SEC. DE OBRAS E PLANEJAMENTO**

**CÂMARA MUNICIPAL**

**CÂMARA MUNICIPAL DE PARANACITY**

# PROJETO DE DEMOLIÇÃO

PROJETO/OBRA:
REFORMA DA CÂMARA MUNICIPAL DE PARANACITY

LOCAL DA OBRA:
R. PEDRO PAULO VENÉRIO ESQ. COM R. MARIO XAVIER DE SOUZA, Nº 973, CENTRO / PARANACITY-PR, CEP: 87660-000

CONTEÚDO:
PLANTA BAIXA, PLANTA DE FORRO, IMPLANTAÇÃO E COBERTURA E TAB. QUANTITATIVAS A CONSTRUIR

RESP. TÉCNICO:
ELSON HENRIQUE CAMPOS BENTO:06965379901
Assinado de forma digital por ELSON HENRIQUE CAMPOS BENTO:06965379901
Dados: 2026.04.17 16:06:46 -03'00'
ELSON HENRIQUE CAMPOS BENTO
ARQUITETO E URBANISTA - CAU A95.934-0

PROPRIETÁRIO:
CÂMARA MUNICIPAL DE PARANACITY
CNPJ nº : 01.590.290/0001-33

FOLHA Nº
PRANCHA 02-07
ESCALA INDICADA
DATA 02/2026
PRANCHA A1