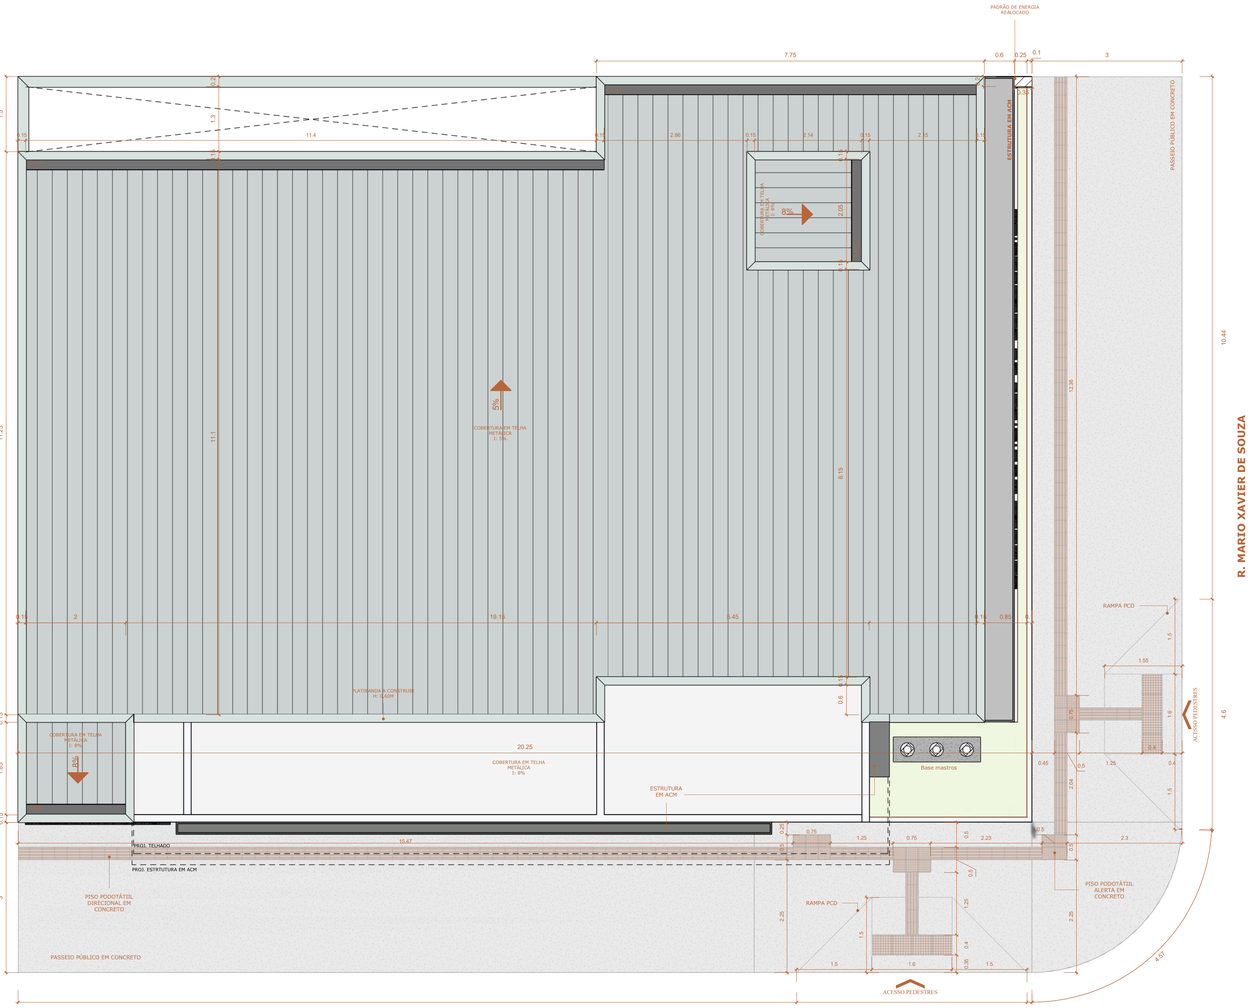

PLANTA DE ACESSIBILIDADE
ESCALA 1 : 50

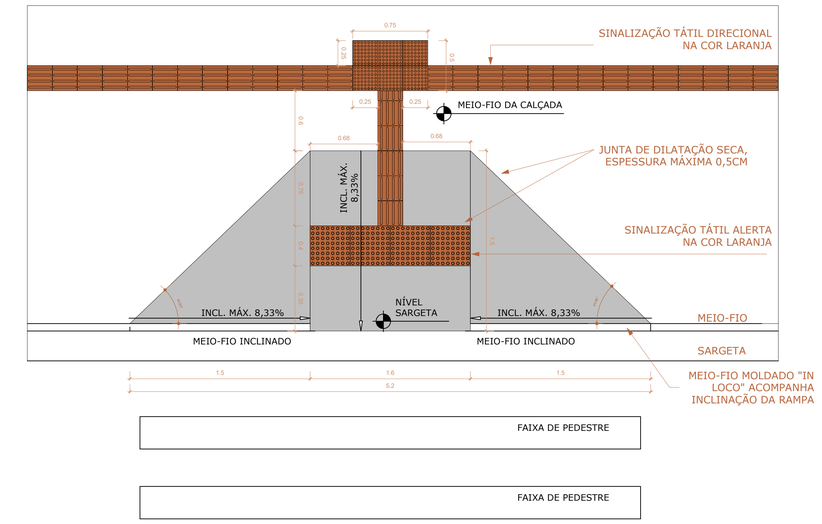

DETALHE RAMPA PNE FAIXA - PLANTA BAIXA
ESCALA 1 : 25

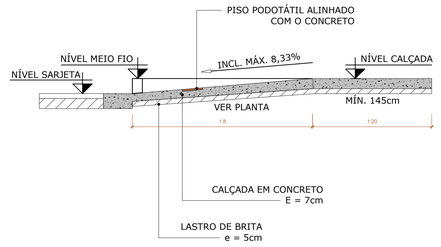

DETALHE RAMPA PNE FAIXA - CORTE
ESCALA 1 : 25

NOTAS:

01 - RAMPA DE ACESSIBILIDADE EM ACORDO COM A NBR 16.537/2024 ITEM 6.5.2 - TRAVESSIA DE PEDETRES - FIGURA 22.

02 - SINALIZAÇÃO TÁTIL DIRECIONAL E SINALIZAÇÃO TÁTIL DE ALERTA, VER ITEM 7.3.8 E 7.4 DA NBR 16.537/2024.

LEGENDA	
1	BASE SOLO NATURAL COMPACTADA 20cm
2	CAMADA DE PEDRA BRITA (ESPESSURA 3cm)
3	CONTRA PISO (ESPESSURA 7cm)
4	ARGAMASSA (ESPESSURA 2cm)
5	PISO TATIL

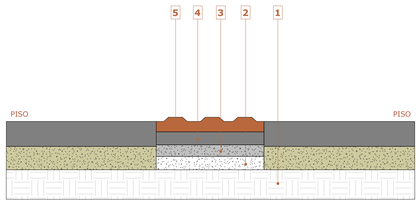

DETALHE PISO TÁTIL CONCRETO
ESCALA 1 : 15

LEGENDA E QUANTITATIVO		
	PISO PODOTÁTIL DE ALERTA EM CONCRETO DIMENSÃO: 40X40X2,5CM COR: LARANJA SOMENTE NAS RAMPAS ACESSÍVEIS (REBAIXAMENTO DE GUIAS)	8 UND. (1,28m²)
	PISO PODOTÁTIL DIRECIONAL EM CONCRETO DIMENSÃO: 25X25X2,5CM COR: LARANJA CAMINHOS	147 UND. (9,19m²)
	PISO PODOTÁTIL ALERTA EM CONCRETO DIMENSÃO: 25X25X2,5CM COR: LARANJA TROCA DE SENTIDO/ALERTA	22 UND. (1,38m²)
	RAMPA PCD	2 UND.

LEGENDA E ESPECIFICAÇÃO PISO PODOTÁTIL	
	PISO PODOTÁTIL ALERTA EM CONCRETO NAS RAMPAS DE ACESSIBILIDADE - COR LARANJA
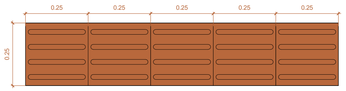	PISO PODOTÁTIL DIRECIONAL EM CONCRETO, NOS PERCURSOS - COR LARANJA
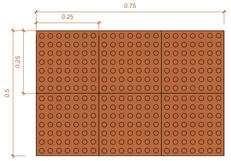	PISO PODOTÁTIL ALERTA EM CONCRETO, NOS PERCURSOS COM TROCAS DE SENTINDO/ALERTA - COR LARANJA
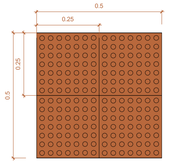	PISO PODOTÁTIL ALERTA EM CONCRETO, NOS PERCURSOS COM TROCAS DE SENTINDO DE 90º - COR LARANJA

NOTA:
QUADRO DE ÁREAS E ESTATÍSTICAS VIDE PRANCHA 03/07

Arquitetura em Projetos
Tel.: (44) 3639-4057 (44) 9973-5458 (44) 8401-4168
End.: Avenida Rio de Janeiro, nº 4998, Zona 02
Cep. 87.501-370 - Umuarama-PR.
E-mail: apoioarquiteturaeengenharia@hotmail.com
Homepage: apoioarquitetura.com.br
Resp. Téc: Elson Henrique - CAU A95934-0

CÂMARA MUNICIPAL DE PARANACITY

SEC. DE OBRAS E PLANEJAMENTO

CÂMARA MUNICIPAL

CÂMARA MUNICIPAL DE PARANACITY

PROJETO DE ACESSIBILIDADE

PROJETO/OBRA:
REFORMA DA CÂMARA MUNICIPAL DE PARANACITY

LOCAL DA OBRA:
R. PEDRO PAULO VENÉRIO ESQ. COM R. MARIO XAVIER DE SOUZA, Nº 973, CENTRO / PARANACITY-PR, CEP: 87660-000

CONTEÚDO:
PLANTA DE ACESSIBILIDADE, TAB. QUANTITATIVAS E DETALHAMENTOS

RESP. TÉCNICO:
ELSON HENRIQUE CAMPOS BENTO:09653379901
Assinado de forma digital por ELSON HENRIQUE CAMPOS BENTO:09653379901
Dados: 2026.04.17 16:07:59 -03'00'
ELSON HENRIQUE CAMPOS BENTO
ARQUITETO E URBANISTA - CAU A95.934-0

PROPRIETÁRIO:
CÂMARA MUNICIPAL DE PARANACITY
CNPJ nº : 01.590.290/0001-33

REVISÃO:

PRANCHA **05-07**

ESCALA INDICADA

DATA 02/2026

PRANCHA A1