P01

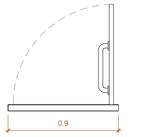

PLANTA

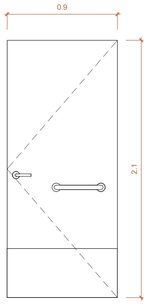

ELEVAÇÃO FRONTAL DETALHE
PORTA DE GIRO 1 FOLHA DE MADEIRA
COM CHAPA METÁLICA H: 40 CM

P02

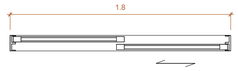

PLANTA

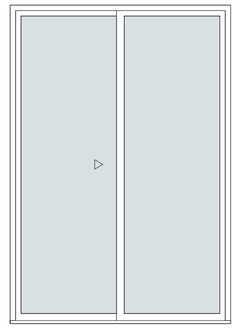

ELEVAÇÃO FRONTAL DETALHE
PORTA DE CORRER 2 FOLHAS DE VIDRO

J01



PLANTA

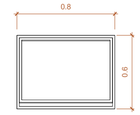

ELEVAÇÃO FRONTAL DETALHE
JANELA BASCULANTE 1 FOLHA
DE VIDRO

PV01



PLANTA DE DETALHE
ESCALA 1 : 25

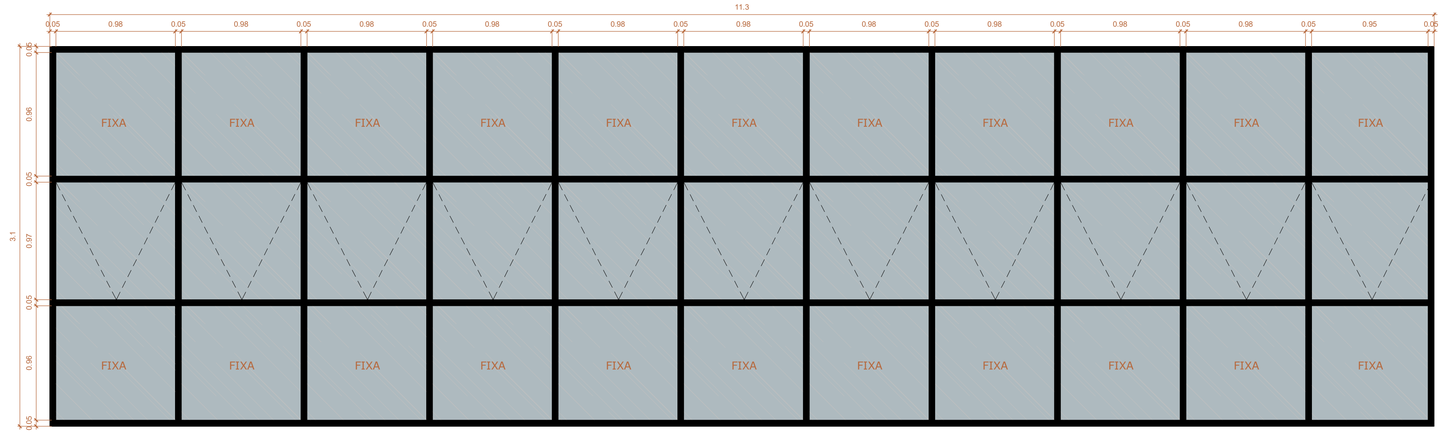

ELEVAÇÃO FRONTAL
ESCALA 1 : 25

PV02

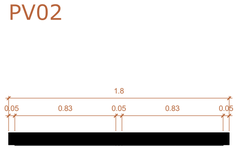

PLANTA DE DETALHE
ESCALA 1 : 25

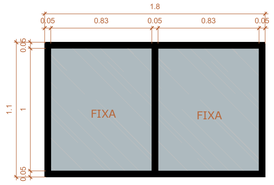

ELEVAÇÃO FRONTAL
ESCALA 1 : 25

QUANTITATIVO DE PORTAS E GRADIS CONSTRUIR				
CÓD	QT	COMPRIMENTO	ALTURA	DESCRIÇÃO
P02	1	0.9	2.1	PORTA DE MADEIRA COM CHAPA METÁLICA H: 40 CM
P03	1	1.8	2.6	PORTA DE CORRER 2 FOLHAS DE VIDRO

QUANTITATIVO DE JANELAS CONSTRUIR					
CÓD	QT	COMPRIMENTO	ALTURA	PEITORIL	DESCRIÇÃO
J01	1	0.8	0.6	1.9	1 FOLHA, ALUMÍNIO
Total geral: 1					

TABELA DE PELE DE VIDRO A CONSTRUIR				
Tipo	Contagem	Comprimento	Altura	Área
PV01	1	11.3	3.1	35.03 m²
PV02	1	1.8	1.1	1.98 m²
Total geral: 2				37.01 m²

DETALHAMENTO DE ESQUADRIAS
ESCALA 1 : 25

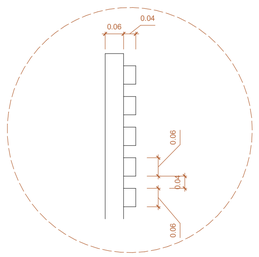

DET. A - ESPAÇAMENTO
ESCALA 1 : 10

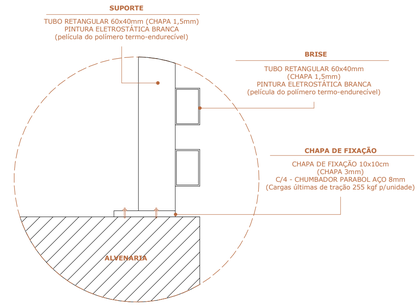

DET. B - FIXAÇÃO DO SUPORTE
ESCALA 1 : 5

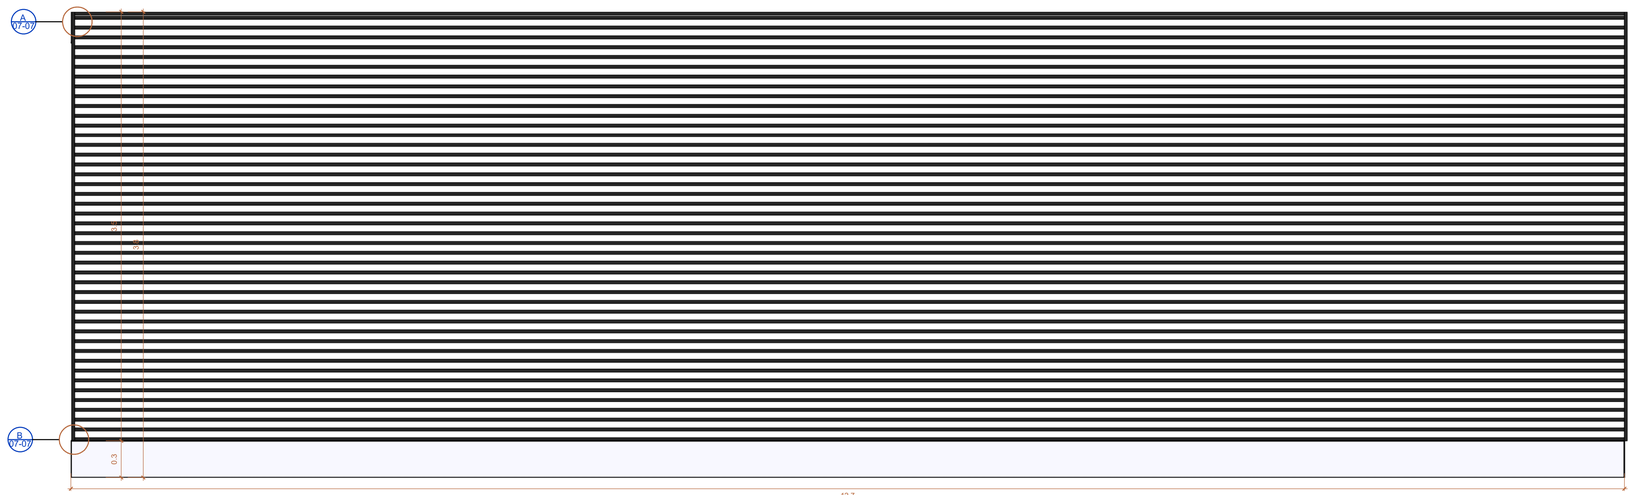

DET. 02 -BRISE
ESCALA 1 : 25

NOTA:
QUADRO DE ÁREAS E ESTATÍSTICAS VIDE PRANCHA 03/07

Arquitetura em Projetos
Tel.: (44) 3639-4057 (44) 9973-5458 (44) 8401-4168
End.: Avenida Rio de Janeiro, nº 4998, Zona 02
Cep. 87.501-370 - Umuarama-PR.
E-mail: apoioarquiteturaengenharia@hotmail.com
Homepage: apoioarquitetura.com.br
Resp. Téc: Elson Henrique - CAU A95934-0

CÂMARA MUNICIPAL DE PARANACITY

SEC. DE OBRAS E PLANEJAMENTO

CÂMARA MUNICIPAL

CÂMARA MUNICIPAL DE PARANACITY

PROJETO EXECUTIVO

PROJETO/OBRA:
REFORMA DA CÂMARA MUNICIPAL DE PARANACITY

LOCAL DA OBRA:
R. PEDRO PAULO VENÉRIO ESQ. COM R. MARIO XAVIER DE SOUZA, Nº 973, CENTRO / PARANACITY-PR, CEP: 87660-000

CONTEÚDO:
DETALHAMENTO DE ESQUADRIAS E TABELAS QUANTITATIVAS

RESP. TÉCNICO:
ELSON HENRIQUE CAMPOS BENTO:06965379901
Assinado de forma digital por ELSON HENRIQUE CAMPOS BENTO:06965379901
Dados: 2026.04.17 16:08:17 -03'00'
ELSON HENRIQUE CAMPOS BENTO
ARQUITETO E URBANISTA - CAU A95.934-0

PROPRIETÁRIO:
CÂMARA MUNICIPAL DE PARANACITY
CNPJ nº : 01.590.290/0001-33

ESCALA: INDICADA
DATA: 02/2026
PRANCHA: A1

PRANCHA **07-07**