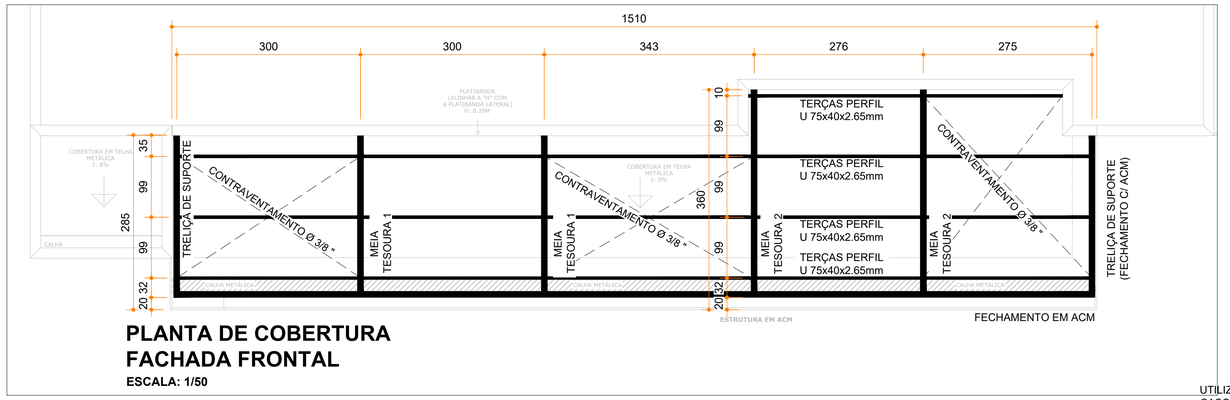

PLANTA DE COBERTURA
FACHADA FRONTAL
ESCALA: 1/50

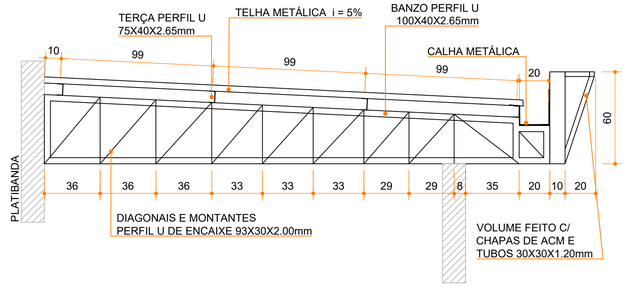

MEIA TESOURA 2 (x2)
ESCALA: 1/25

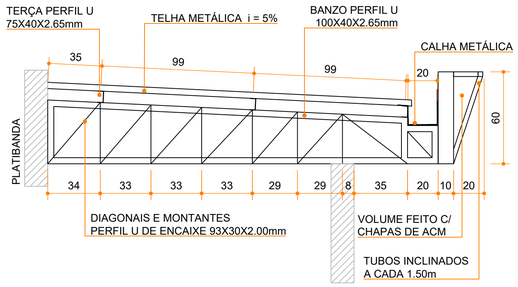

MEIA TESOURA 1 (x2)
ESCALA: 1/25

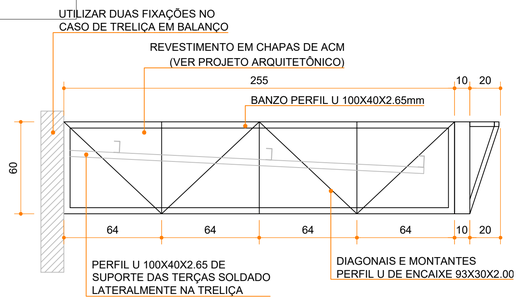

TRELIÇA SUPORTE (x2)
ESCALA: 1/25

NOTAS:

1) A LISTA DE MATERIAIS NÃO CONTEMPLA PERDAS EM BARRAS.

2) FOLGAS:

VERIFICAR A LOCAÇÃO DE CHUMBADORES ANTERIORMENTE À FABRICAÇÃO E/OU MONTAGEM.

3) SOLDAS:

AS SOLDAS DEVERÃO SER EXECUTADAS E INSPECIONADAS CONFORME AWS D1.1, ÚLTIMA EDIÇÃO. EXCETO ANOTAÇÃO CONTRÁRIA, UTILIZAR SOLDA DE FILETE TODO O CONTORNO DAS PEÇAS DE CONTATO, A DIMENSÃO NOMINAL MÍNIMA (PERNA DE FILETE) DEVERÁ SER IGUAL A MENOR A ESPESSURA DOS ELEMENTOS DE LIGAÇÃO. PARA CHAPAS <6.35mm, UTILIZAR (ESPESSURA DA CHAPA). PARA CHAPAS >=6.35mm, UTILIZAR (ESPESSURA DA CHAPA-1.50mm). SOLDAS: ELETRODOS AWS E70XX.

4) MATERIAIS:

PERFIS DOBRADOS: ASTM-A36;
PERFIS LAMINADOS E CHAPAS: AÇO ASTM-A36;
PERFIS LAMINADOS AÇOMINAS: AÇO ASTM-A572Gr50;

5) PINTURA:

PINTURA COM TINTA ALQUÍDICA DE FUNDO E ACABAMENTO (ESMALTE SINTÉTICO GRAFITE) PULVERIZADA.

OBS.: CONFIRMAR ESPECIFICAÇÃO E COR COM O CLIENTE;

MEDIDAS EM CENTÍMETROS;
CONFERIR COTAS E MEDIDAS NO LOCAL DA EXECUÇÃO ANTES DA FABRICAÇÃO;
PARA SOLDAR USAR ELETRODO REVESTIDO E 7018 / MIG-MAG ER 7056;
TRELIÇAMENTO DAS TESOURAS, DIAGONAIS E MONTANTES POR DENTRO;
EM CASO DE DÚVIDA CONSULTAR O PROJETISTA ANTES DA FABRICAÇÃO E MONTAGEM DA PEÇA;
CONFERIR MEDIDAS "IN LOCO" ANTES DA FABRICAÇÃO DAS PEÇAS.

TRELIÇADA FACHADA FRONTAL
ESCALA: 1/25

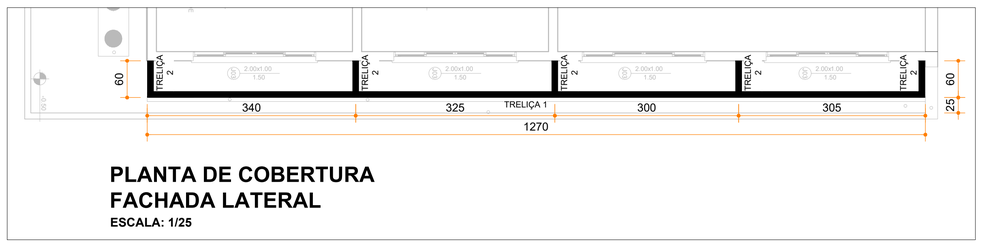

PLANTA DE COBERTURA
FACHADA LATERAL
ESCALA: 1/25

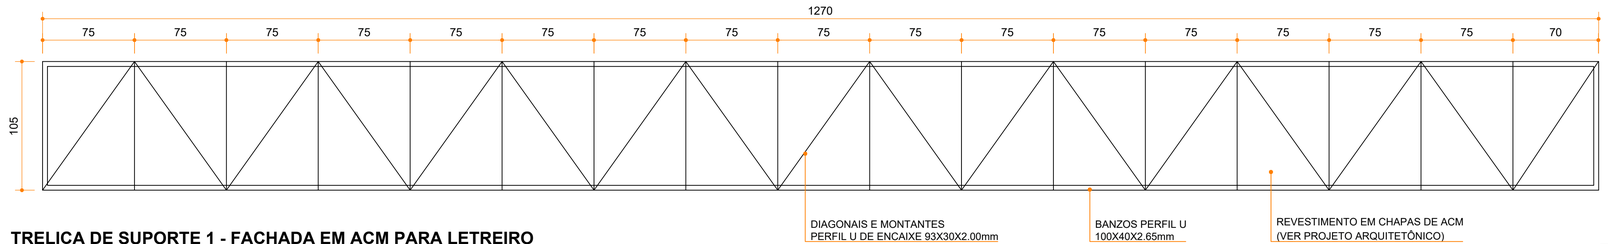

TRELIÇA DE SUPORTE 1 - FACHADA EM ACM PARA LETREIRO
ESCALA: 1/25

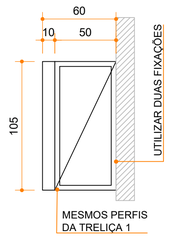

TRELIÇA DE SUPORTE 2 (x5)
ESCALA: 1/25

Arquitetura em Projetos
Tel.: (44) 3639-4057 (44) 9973-5458 (44) 8401-4168
End.: Avenida Rio de Janeiro, nº 4998, Zona 02
Cep. 87.501-370 - Umuarama-PR.
E-mail: apoioarquiteturaeengenharia@hotmail.com
Homepage: apoioarquitetura.com.br
Resp. Téc: Elson Henrique - CAU A95934-0

CÂMARA MUNICIPAL DE PARANACITY

SECRETARIA DE OBRAS E PLANEJAMENTO

PROJETO COBERTURA METÁLICA

PROJETO/OBRA:
REFORMA DA CÂMARA MUNICIPAL DE PARANACITY

LOCAL DA OBRA:
R. PEDRO PAULO VENÉRIO ESQ. COM R. MARIO XAVIER DE SOUZA, Nº973, CENTRO / PARANACITY–PR, CEP: 87660-000

CONTEÚDO:
PLANTA DE COBERTURA E DETALHAMENTO DA ESTR. DA FACHADA FRONTAL E LATERAL

CÓDIGO:

PRANCHA: **01-03**

ESCALA: INDICADA

DATA: 17/04/2026

PRANCHA: A1

RESP. TÉCNICO:
ELSON HENRIQUE CAMPOS BENTO:06965379901
Assinado de forma digital por ELSON HENRIQUE CAMPOS BENTO:06965379901
Dados: 2026.04.17 16:09:17 -03'00'
ELSON HENRIQUE CAMPOS BENTO
ARQUITETO E URBANISTA - CAU A95.934-0

PROPRIETÁRIO:
CÂMARA MUNICIPAL DE PARANACITY
CNPJ nº: 01.590.290/0001-33

ISO A1
594x841