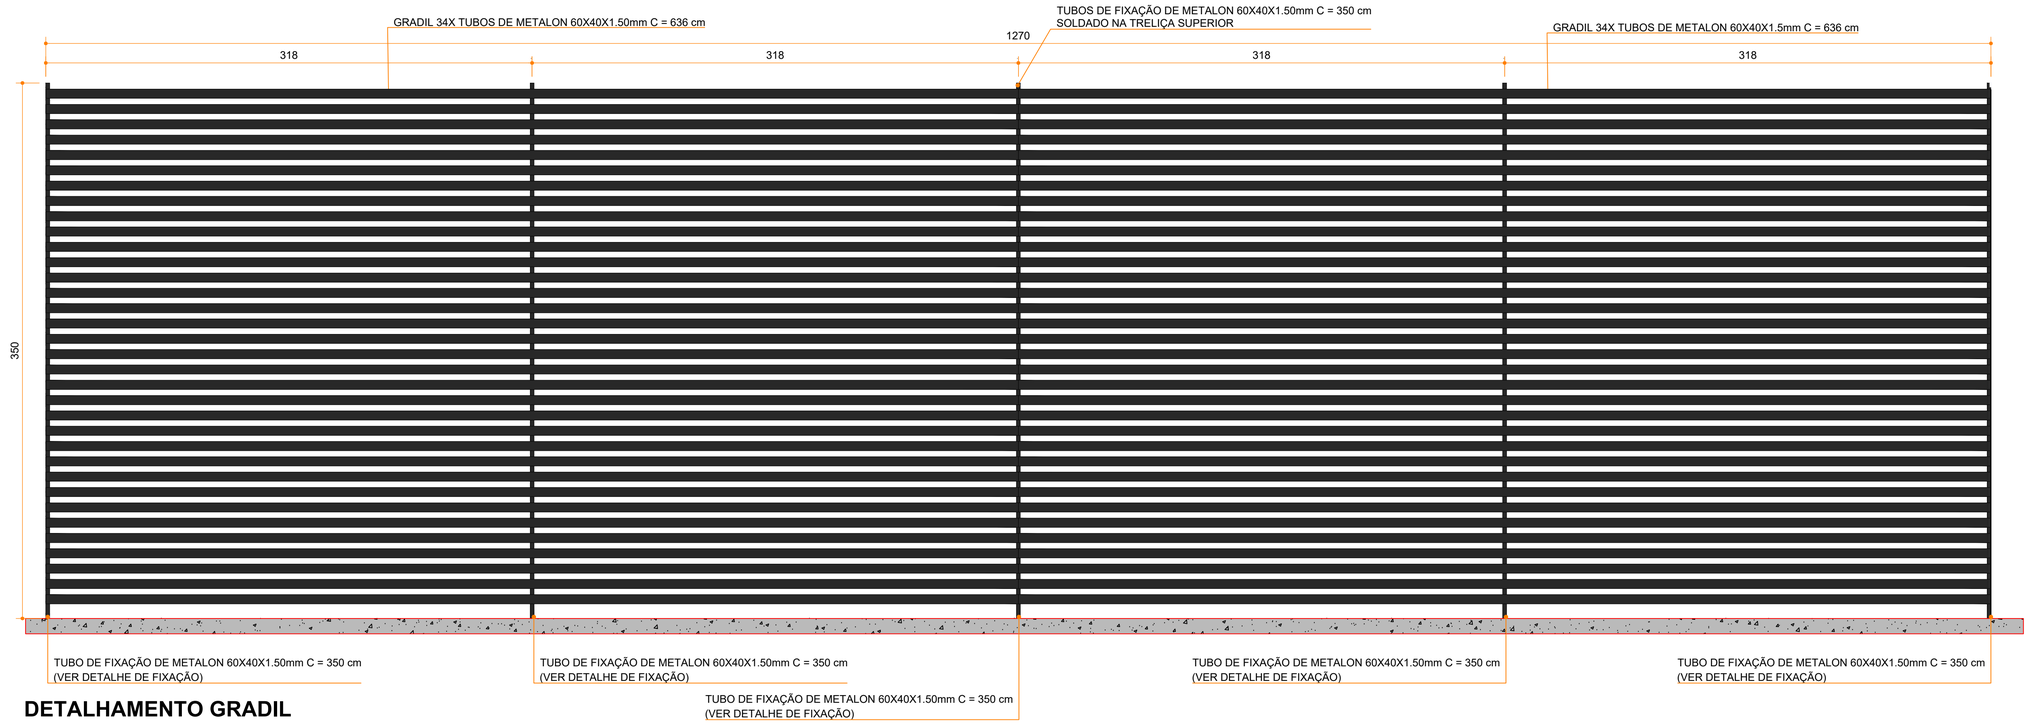

DETALHAMENTO GRADIL
ELEVAÇÃO FRONTAL
ESCALA: 1/20

TABELA DE FERRAGENS DA ESTRUTURA METÁLICA - CAMARA MUNICIPAL - PARANACITY

ESTRUTURA	PERFIL	PESO UNITÁRIO (kg/m) OU (kg/un)	COMPRIMENTO ADOTADO (metros/und.)	PESO (kg)	PESO GERAL (kg)
BRISE (VER PROJETO)	2X 34 TUBOS RETANGULARES HORIZONTAIS 60X40X1.50 mm C = 6,36 m	2,29	**432,48**	990,38	
	5x TUBOS RETANGULARES VERTICAIS 60X40X1.50 mm C = 3,50 m	2,29	**17,50**	40,08	
	FIXAÇÃO DOS TUBOS (75x100mm) - CHAPA 5mm	0,29	**5,00**	1,47	**1031,93**

QUANTITATIVO SUPERFÍCIES A PINTAR

PERFIL	SUPERFÍCIE UNITÁRIA (m^2/m) ou (m^2/un.)	COMPRIMENTO ADOTADO ou UN. (metros)	SUPERFÍCIE (m^2)
PERFIL TUBULAR 60X40X1.50 mm	0,2000	449,98	**90,00**

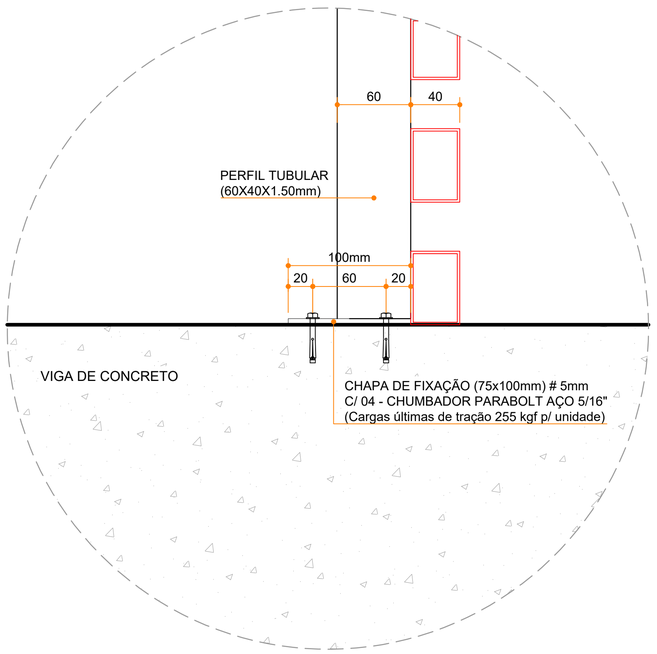

DETALHE DE FIXAÇÃO
ESC.: 1/2.5

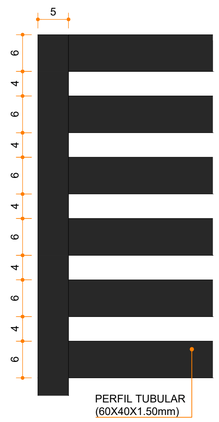

DETALHE - ESPAÇAMENTO
ESCALA: 1/5

Arquitetura em Projetos
Tel.: (44) 3639-4057 (44) 9973-5458 (44) 8401-4168
End.: Avenida Rio de Janeiro, nº 4998, Zona 02
Cep. 87.501-370 - Umuarama-PR.
E-mail: apoioarquiteturaengenharia@hotmail.com
Homepage: apoioarquitetura.com.br
Resp. Téc: Elson Henrique - CAU A95934-0

CÂMARA MUNICIPAL DE PARANACITY
SECRETARIA DE OBRAS E PLANEJAMENTO

PROJETO COBERTURA METÁLICA

PROJETO/OBRA: REFORMA DA CÂMARA MUNICIPAL DE PARANACITY
LOCAL DA OBRA: R. PEDRO PAULO VENÉRIO ESQ. COM R. MARIO XAVIER DE SOUZA, Nº973, CENTRO / PARANACITY–PR, CEP: 87660-000
CONTEÚDO: DETALHAMENTO E QUANTITATIVO DO BRISE DA FACHADA LATERAL
CÓDIGO:
PRANCHA: **02-03**
ESCALA: INDICADA
DATA: 17/04/2026

RESP. TÉCNICO: ELSON HENRIQUE CAMPOS BENTO:06965379901 — Assinado de forma digital por ELSON HENRIQUE CAMPOS BENTO:06965379901 Dados: 2026.04.17 16:09:37 -03'00'
ELSON HENRIQUE CAMPOS BENTO
ARQUITETO E URBANISTA - CAU A95.934-0

PROPRIETÁRIO:
CÂMARA MUNICIPAL DE PARANACITY
CNPJ nº: 01.590.290/0001-33

PRANCHA: A1

ISO A1
594x841