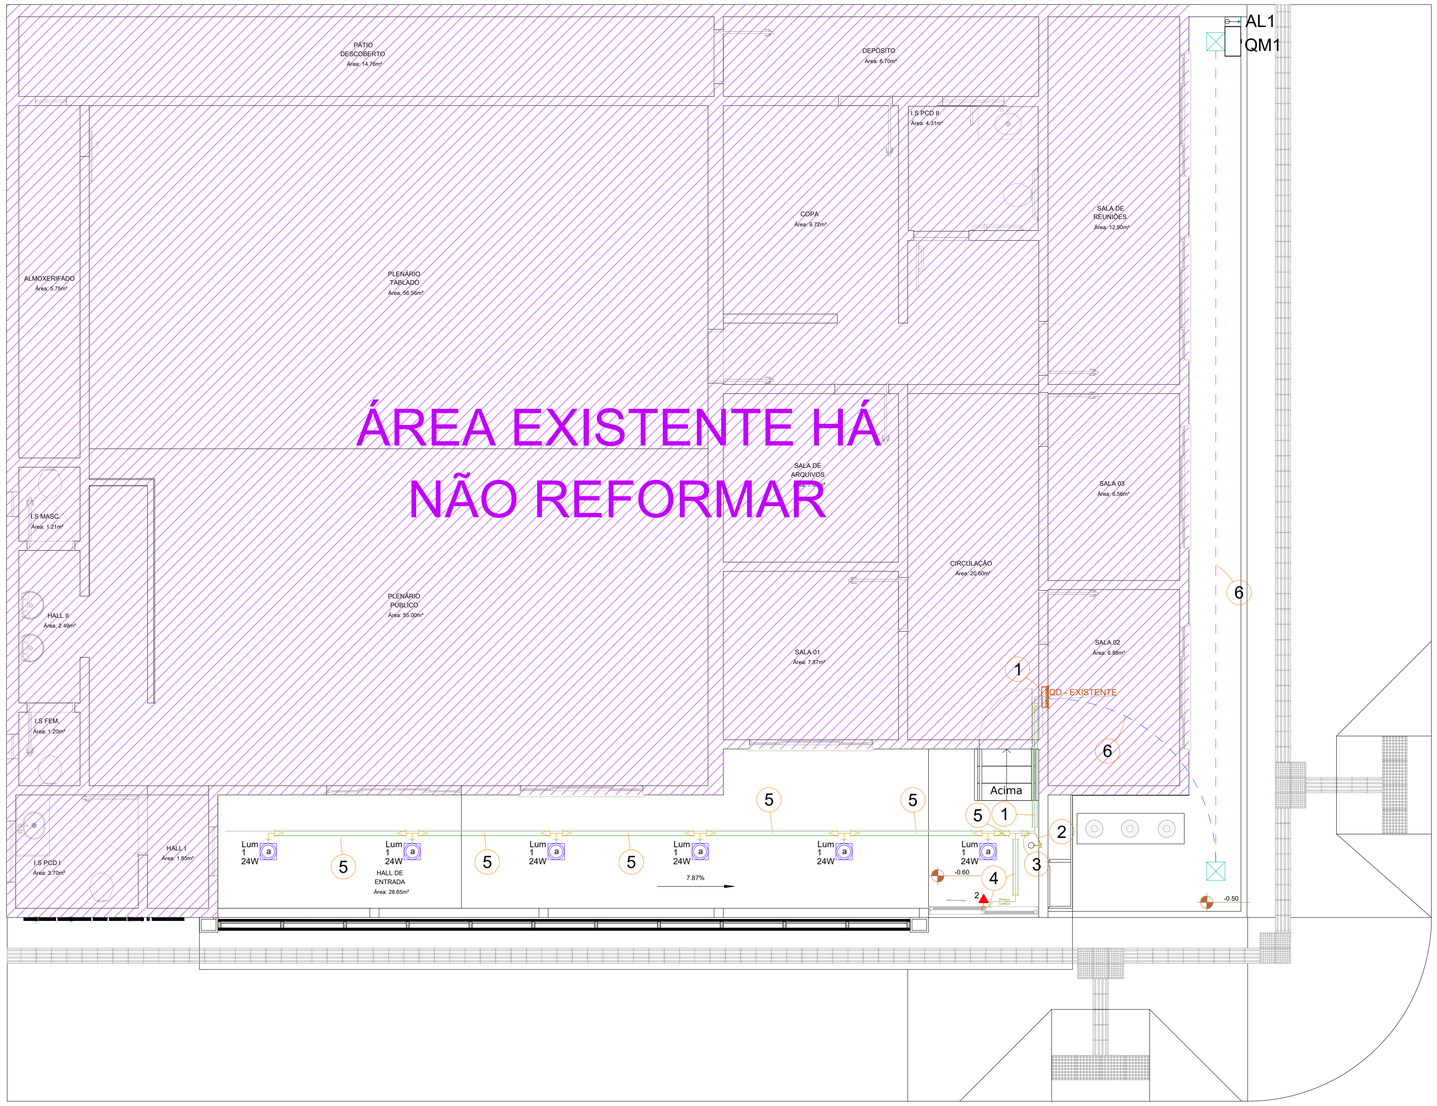

PLANTA BAIXA DAS INSTALAÇOES ELÉTRICAS
ESCALA 1:50

Legenda de condutos
Elétrica
Eletroduto PEAD flex. 2 " - PISO
PERFILADO. 38X38" - DIRETA
Eletroduto FLEX. PVC 3/4 " TETO
Eletroduto PEAD flex. 2 " - PISO - EXISTENTE

Legenda - Pavimento
Interruptor simples 1 tecla - 1,20m do piso
Luminária PLAFON LED 24W
<> Quadro de distribuição existente
Iluminação de emergência alta
Caixa de passahem 30x30x30cm nova
Caixa de passahem 30x30x30cm existente

Legenda de fiação - Pavimento	
1	1 2 / 2.5 4
2	1 / a / 2.5
3	1 2 / a / 2.5 4
4	2 / 4
5	1 / a / 2.5
6	QD - EXISTENTE / 16 / 25

Arquitetura em Projetos
Tel.: (44) 3639-4057 (44) 9973-5458 (44) 8401-4168
End.: Avenida Rio de Janeiro, nº 4998, Zona 02
Cep. 87.501-370 - Umuarama-PR.
E-mail: apoioarquiteturaengenharia@hotmail.com
Homepage: apoioarquitetura.com.br
Resp. Téc: Elson Henrique - CAU A95934-0

CÂMARA MUNICIPAL DE PARANACITY

SECRETARIA DE OBRAS E PLANEJAMENTO

PROJETO ELÉTRICO

PROJETO/OBRA:
REFORMA DA CÂMARA MUNICIPAL DE PARANACITY

LOCAL DA OBRA:
R. PEDRO PAULO VENÉRIO ESQ. COM R. MARIO XAVIER DE SOUZA, Nº973, CENTRO / PARANACITY–PR, CEP: 87660-000

CONTEÚDO:
PLANTA BAIXA DAS INSTALAÇÕES ELÉTRICAS

CÓDIGO

PRANCHA **02/04**

ESCALA: INDICADA

DATA: 04/2026

PRANCHA: A1

RESP. TÉCNICO:
ELSON HENRIQUE CAMPOS BENTO:06965379901
Assinado de forma digital por ELSON HENRIQUE CAMPOS BENTO:06965379901
Dados: 2026.04.17 16:12:39 -03'00'
ELSON HENRIQUE CAMPOS BENTO
ARQUITETO E URBANISTA - CAU A95.934-0

PROPRIETÁRIO:
CÂMARA MUNICIPAL DE PARANACITY
CNPJ nº: 01.590.290/0001-33

ISO A1
594x841