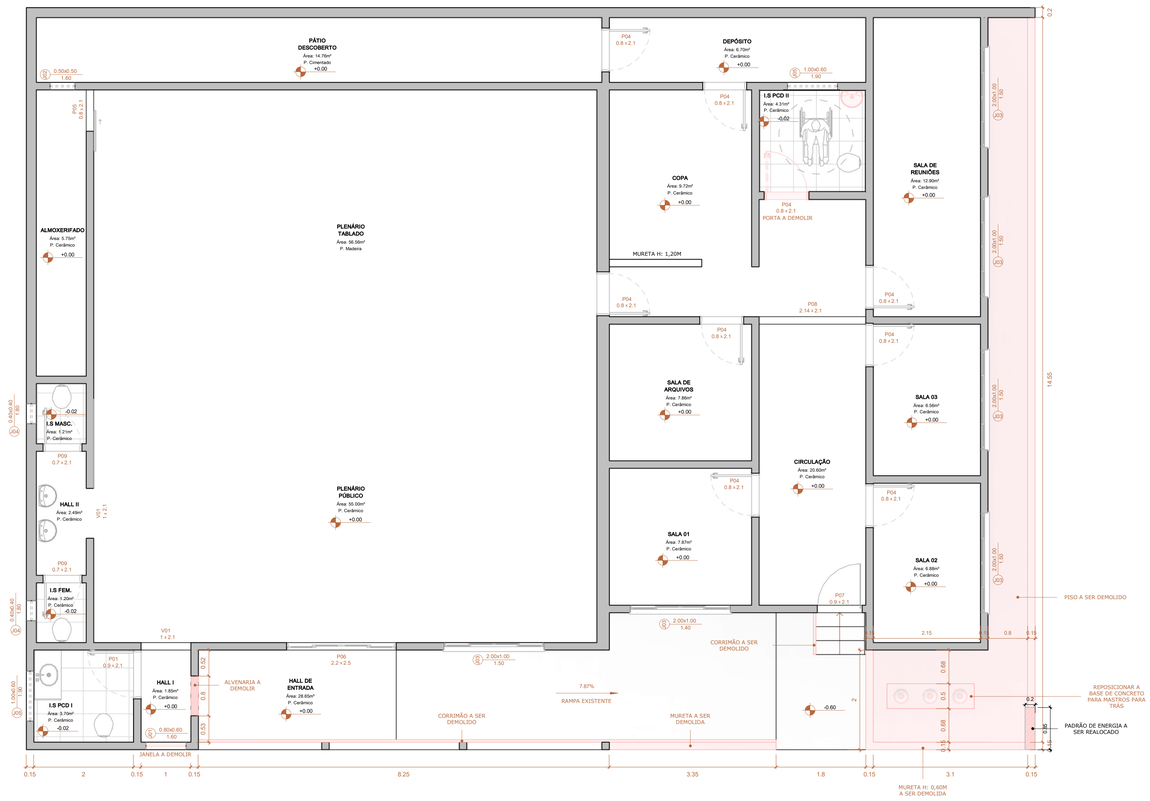

PLANTA BAIXA - DEMOLIÇÃO
ESCALA 1 : 50

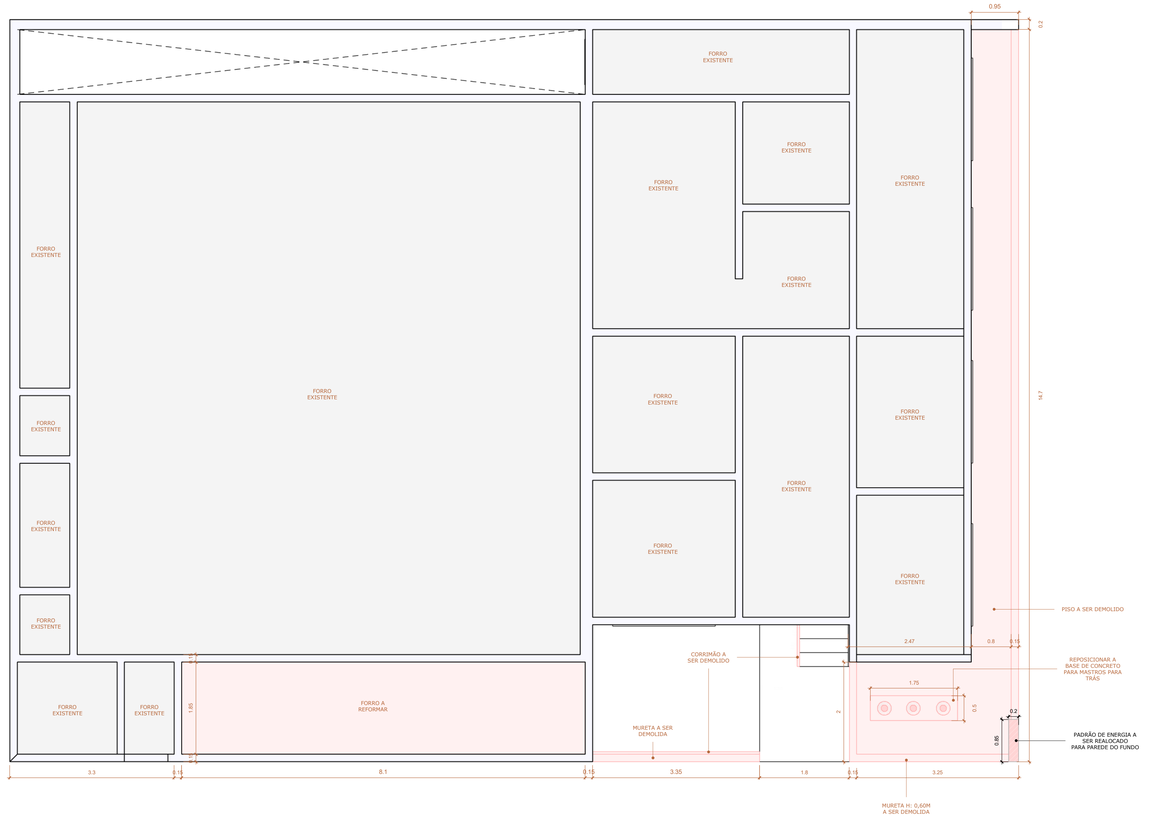

PLANTA DE FORRO - DEMOLIÇÃO
ESCALA 1 : 50

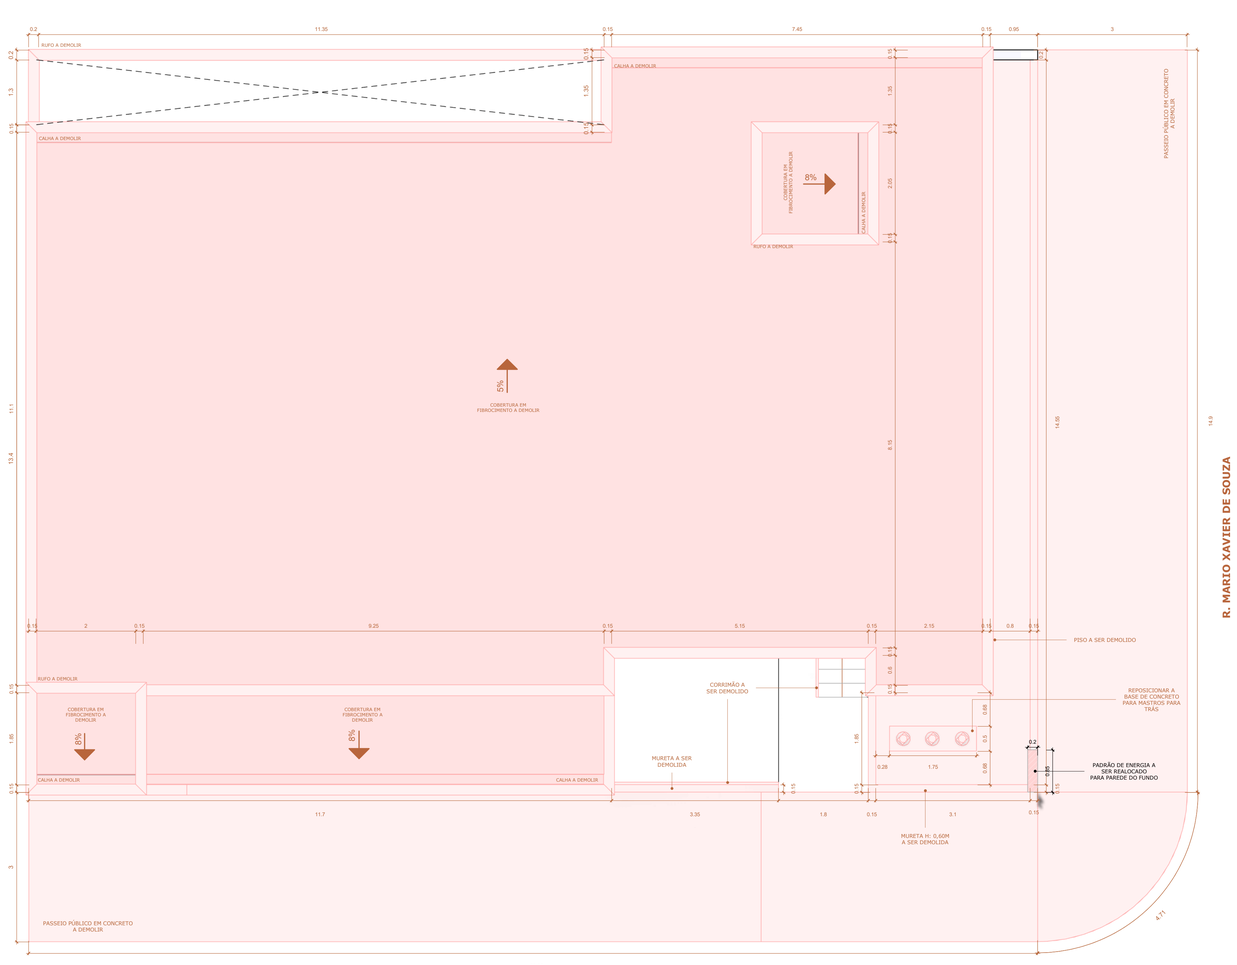

IMPLANTAÇÃO E COBERTURA - DEMOLIÇÃO
ESCALA 1 : 50

QUANTITATIVO DE PORTAS E GRADIS DEMOLIR

CÓD	QT	COMPRIMENTO	ALTURA	DESCRIÇÃO
P04	1	0.8	2.1	MADEIRA

QUANTITATIVO DE JANELAS DEMOLIR

CÓD	QT	COMPRIMENTO	ALTURA	PEITORIL	DESCRIÇÃO
J01	1	0.8	0.6	1.6	1 FOLHA, ALUMÍNIO

TABELA DE PISOS A DEMOLIR

Tipo	Área	Perimetro
Calçada	15.90 m²	35.3 m
Passeio Público em Concreto	112.57 m²	87.01 m
Total geral: 3	128.47 m²	122.31 m

TABELA DE PAREDES DEMOLIR

Tipo	Área	Volume
Parede 15cm	14.29 m²	2.13 m³
Total geral: 4	14.29 m²	2.13 m³

TABELA DE FORRO A DEMOLIR

Tipo	Área	Perimetro
FORRO DE GESSO	14.99 m²	19.9
Total geral: 1	14.99 m²	19.9

QUANTITATIVO TELHADO A DEMOLIR

Tipo	Área
Telha Fibrocimento	231.00 m²
Total geral: 4	231.00 m²

QUANTITATIVO DE CALHA A DEMOLIR

Familia	Comprimento
Calha	32.3 m
Total geral: 2	32.3 m

TABELA DE RUFO PINGADEIRA A DEMOLIR

Contagem	Tipo	Comprimento
5	PINGADEIRA 20CM	102.38 m
Total geral: 5		102.38 m

TABELA DE GUARDA CORPO A DEMOLIR

Tipo	Comprimento	Altura
Corrimão	12.57 m	1.1 m

LEGENDA:
- EXISTENTE
- À DEMOLIR
- À CONSTRUIR

NOTA:
QUADRO DE ÁREAS E ESTATÍSTICAS VIDE PRANCHA 03/07

Arquitetura em Projetos
Tel.: (44) 3639-4057 (44) 9973-5458 (44) 8401-4168
End.: Avenida Rio de Janeiro, nº 4998, Zona 02
Cep. 87.501-370 - Umuarama-PR.
E-mail: apoioarquiteturaengenharia@hotmail.com
Homepage: apoioarquitetura.com.br
Resp. Téc: Elson Henrique - CAU A95934-0

CÂMARA MUNICIPAL DE PARANACITY

SEC. DE OBRAS E PLANEJAMENTO

CÂMARA MUNICIPAL

CÂMARA MUNICIPAL DE PARANACITY

PROJETO DE DEMOLIÇÃO

PROJETO/OBRA:
REFORMA DA CÂMARA MUNICIPAL DE PARANACITY

LOCAL DA OBRA:
R. PEDRO PAULO VENÉRIO ESQ. COM R. MARIO XAVIER DE SOUZA, Nº 973, CENTRO / PARANACITY-PR, CEP: 87692-000

CONTEÚDO:
PLANTA BAIXA, PLANTA DE FORRO, IMPLANTAÇÃO E COBERTURA E TAB. QUANTITATIVAS A DEMOLIR

RESP. TÉCNICO:
ELSON HENRIQUE CAMPOS BENTO:06965379901
Assinado de forma digital por ELSON HENRIQUE CAMPOS BENTO:06965379901
Dados: 2026.04.17 16:06:31 -03'00'
ELSON HENRIQUE CAMPOS BENTO
ARQUITETO E URBANISTA - CAU A95.934-0

PROPRIETÁRIO:
CÂMARA MUNICIPAL DE PARANACITY
CNPJ nº : 01.590.290/0001-33

PRANCHA	01-07
ESCALA	INDICADA
DATA	02/2026
PRANCHA	A1