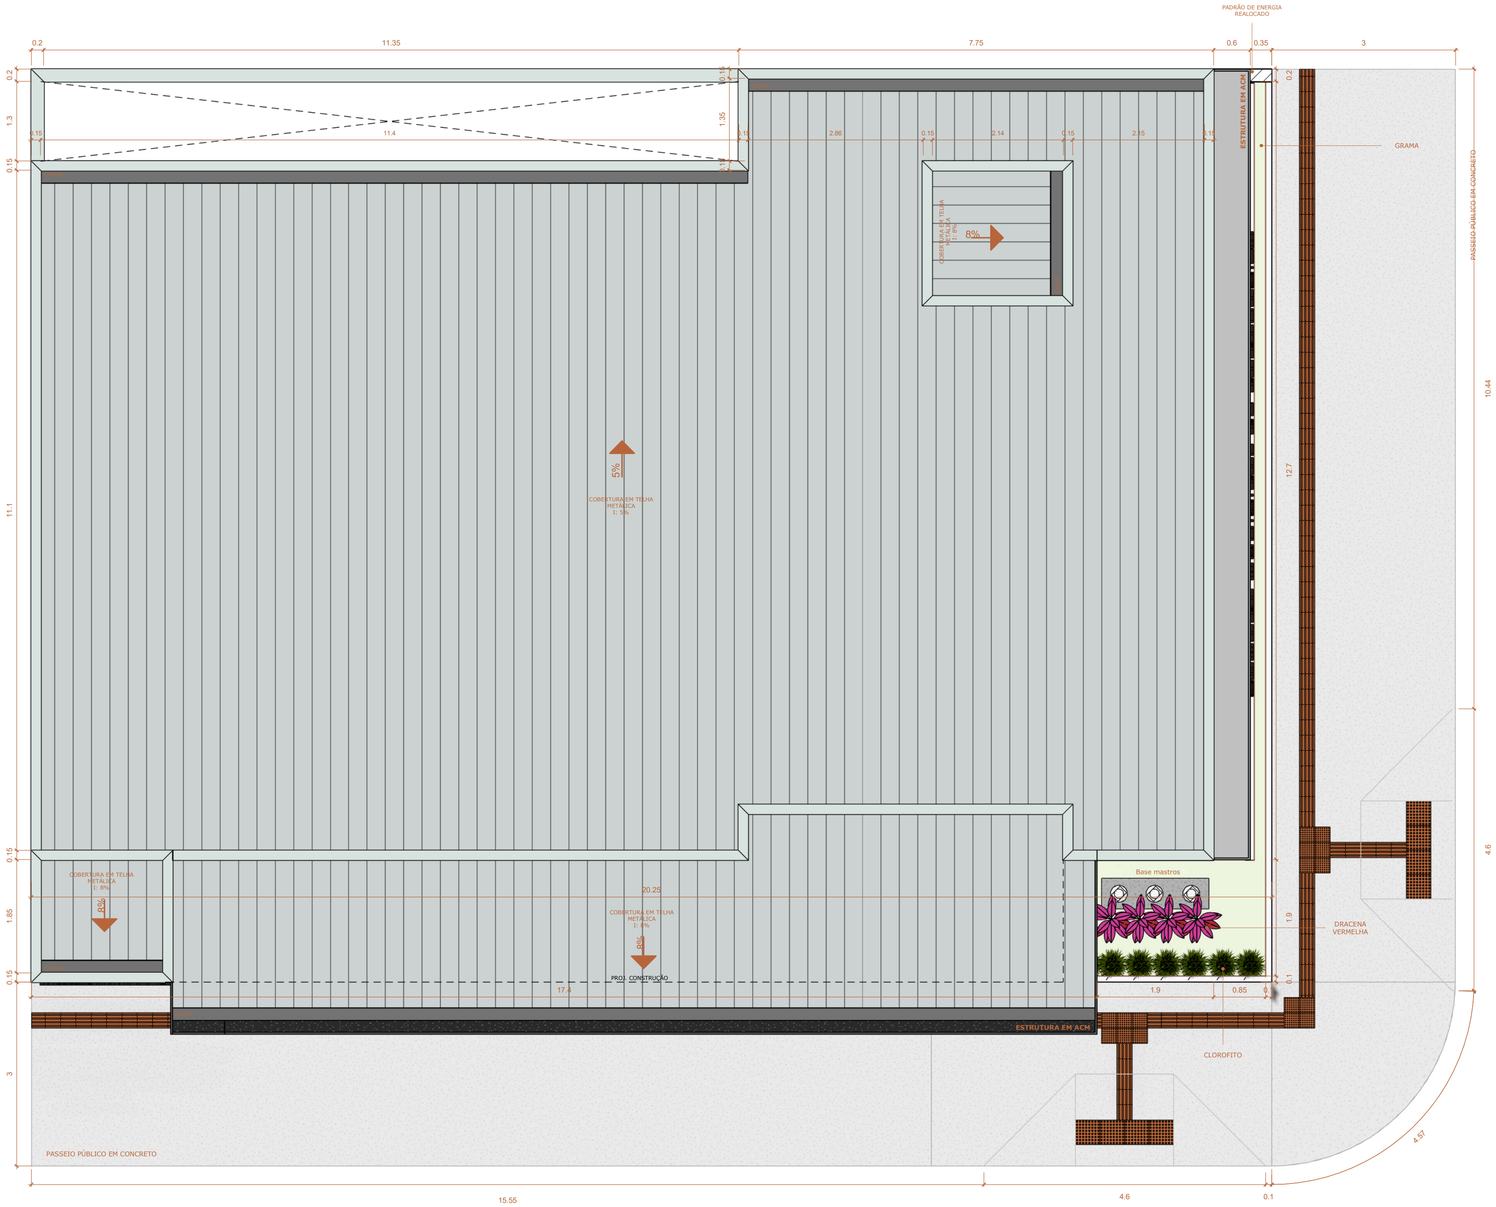

PLANTA DE PAISAGISMO
ESCALA 1 : 50

TABELA DE VEGETAÇÃO A SER PLANTADA								
CÓD.	NOME CIENTÍFICO	NOME POPULAR	ALTURA	DIÂM. COPA	DIÂM. COVA	ESPAÇAMENTO	FLORAÇÃO	QTD.
	CHLOROPHYTUM COMOSUM	CLOROFITO	40 a 60cm	50cm	30x30cm	30cm	ANO TODO	6 UND.
	CORDYLINE FRUTICOSA 'TAHITI'	DRACENA-VERMELHA	1,5 a 3m	0,8m	30x30cm	0,8m	SET. A MAR.	4 UND.

TABELA DE VEGETAÇÃO - FORRAÇÃO								
CÓD.	NOME CIENTÍFICO	NOME POPULAR	ALTURA	DIÂM. COPA	DIÂM. COVA	ESPAÇAMENTO	FLORAÇÃO	QTD.
	PASPALUM NOTATUM	GRAMA BATATAIS	15cm	N/A	N/A	N/A	N/A	24,33m²

FOTO DA ESPÉCIE VEGETAL	
	
Cód. - CLOROFITO	Cód. - DRACENA-VERMELHA

NOTA:
QUADRO DE ÁREAS E ESTATÍSTICAS VIDE PRANCHA 03/07

Arquitetura em Projetos
Tel.: (44) 3639-4057 (44) 9973-5458 (44) 8401-4168
End.: Avenida Rio de Janeiro, nº 4998, Zona 02
Cep. 87.501-370 - Umuarama-PR.
E-mail: apoioarquiteturaeengenharia@hotmail.com
Homepage: apoioarquitetura.com.br
Resp. Téc: Elson Henrique - CAU A95934-0

CÂMARA MUNICIPAL DE PARANACITY

SEC. DE OBRAS E PLANEJAMENTO

CÂMARA MUNICIPAL
CÂMARA MUNICIPAL DE PARANACITY

PROJETO PAISAGÍSTICO

PROJETO/OBRA:
REFORMA DA CÂMARA MUNICIPAL DE PARANACITY

LOCAL DA OBRA:
R. PEDRO PAULO VENÉRIO ESQ. COM R. MARIO XAVIER DE SOUZA, Nº 973, CENTRO / PARANACITY-PR, CEP: 87660-000

CONTEÚDO:
PLANTA DE PAISAGISMO E TAB. QUANTITATIVAS

RESP. TÉCNICO:
ELSON HENRIQUE CAMPOS BENTO:06965379901
Assinado de forma digital por ELSON HENRIQUE CAMPOS BENTO:06965379901 Dados: 2026.04.17 16:08:00 -03'00'
ELSON HENRIQUE CAMPOS BENTO
ARQUITETO E URBANISTA - CAU A95.934-0

PROPRIETÁRIO:
CÂMARA MUNICIPAL DE PARANACITY
CNPJ nº : 01.590.290/0001-33

ESTUDO:
PRANCHA **06-07**
ESCALA INDICADA
DATA 02/2026
PRANCHA A1